

0 1 2 3 4 5 6 7 8 9 10


# Gebäude Graben 20, 4690 Schwanenstadt - 1246510/1 / 1. Untergeschoß

D

C

B

A

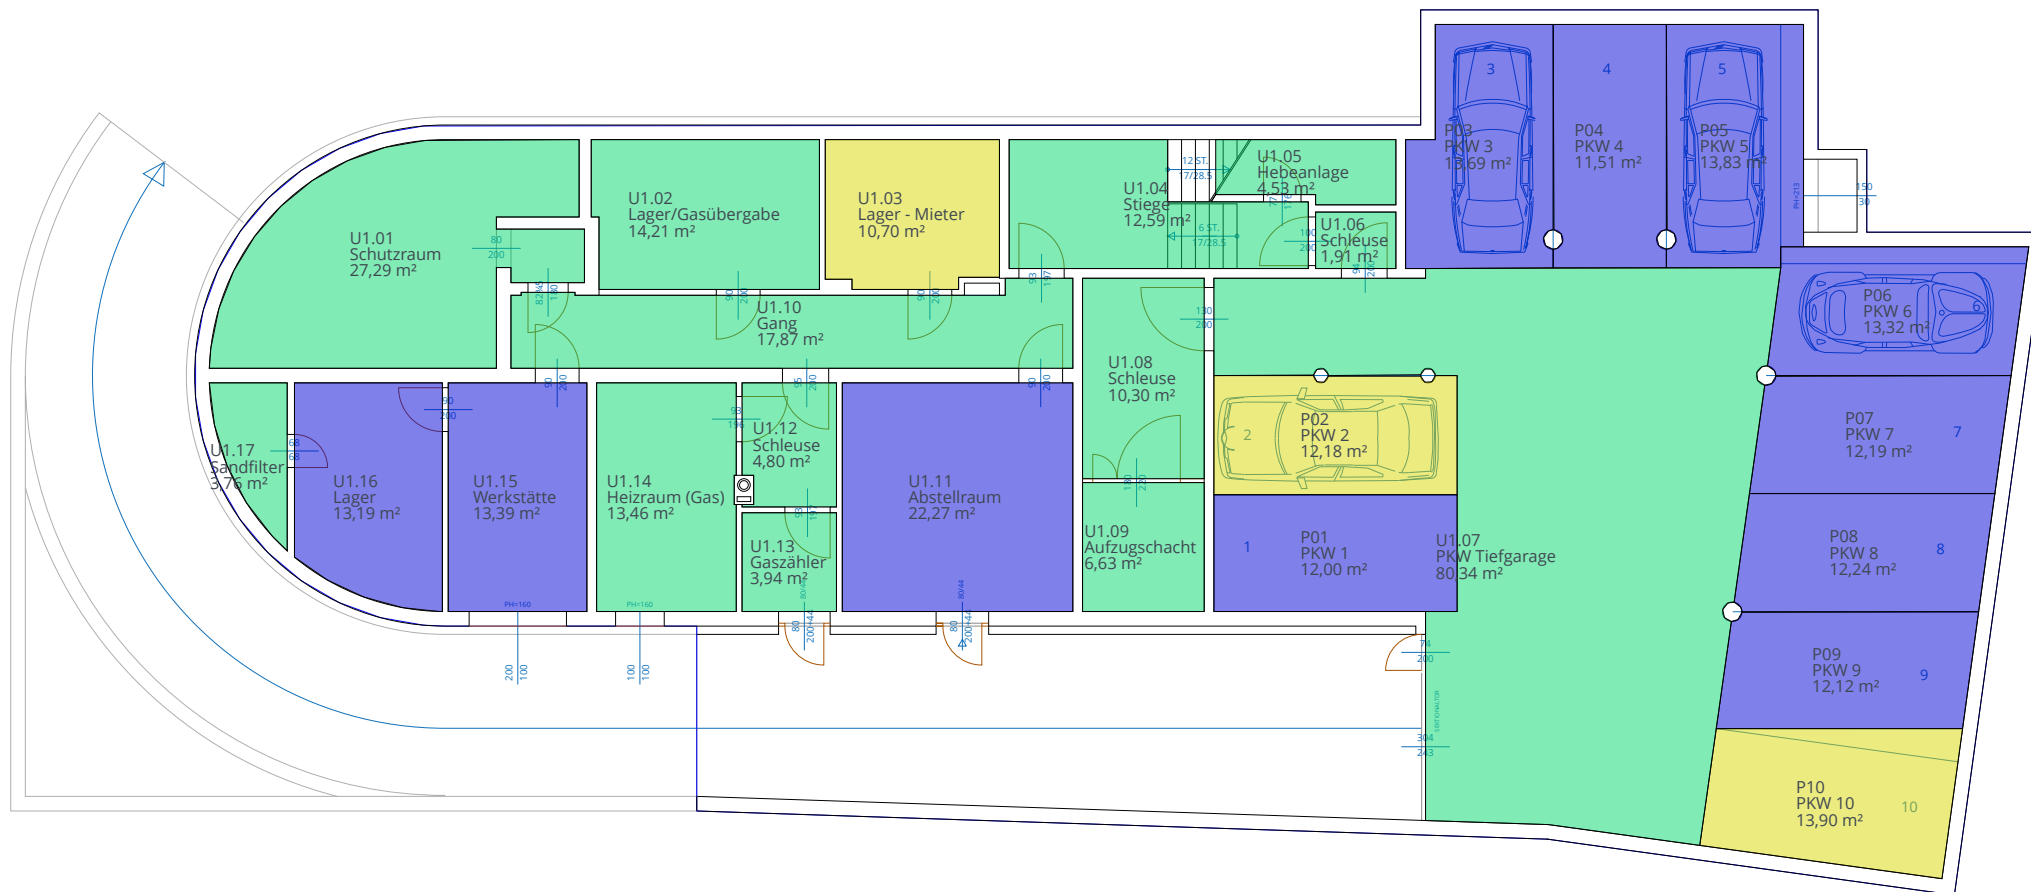

| Dynamischer Raumbelungsplan 'Nutzer (dzt. zufällige Farbgebung) Stichtag': 03.04.2025 |                 |                      |                      |
|---------------------------------------------------------------------------------------|-----------------|----------------------|----------------------|
|                                                                                       | Nutzer          | Nettogrundfläche(m²) | Raumnutzung - Anzahl |
|                                                                                       | Allgemeinfläche | 201,64               | 13                   |
|                                                                                       | Leerstand       | 149,75               | 11                   |
|                                                                                       | Mieter          | 36,78                | 3                    |
|                                                                                       | Gesamt          | 388,17               | 27                   |

GRUNDRISS KG