


0408 BAHNHOF CITY WELS

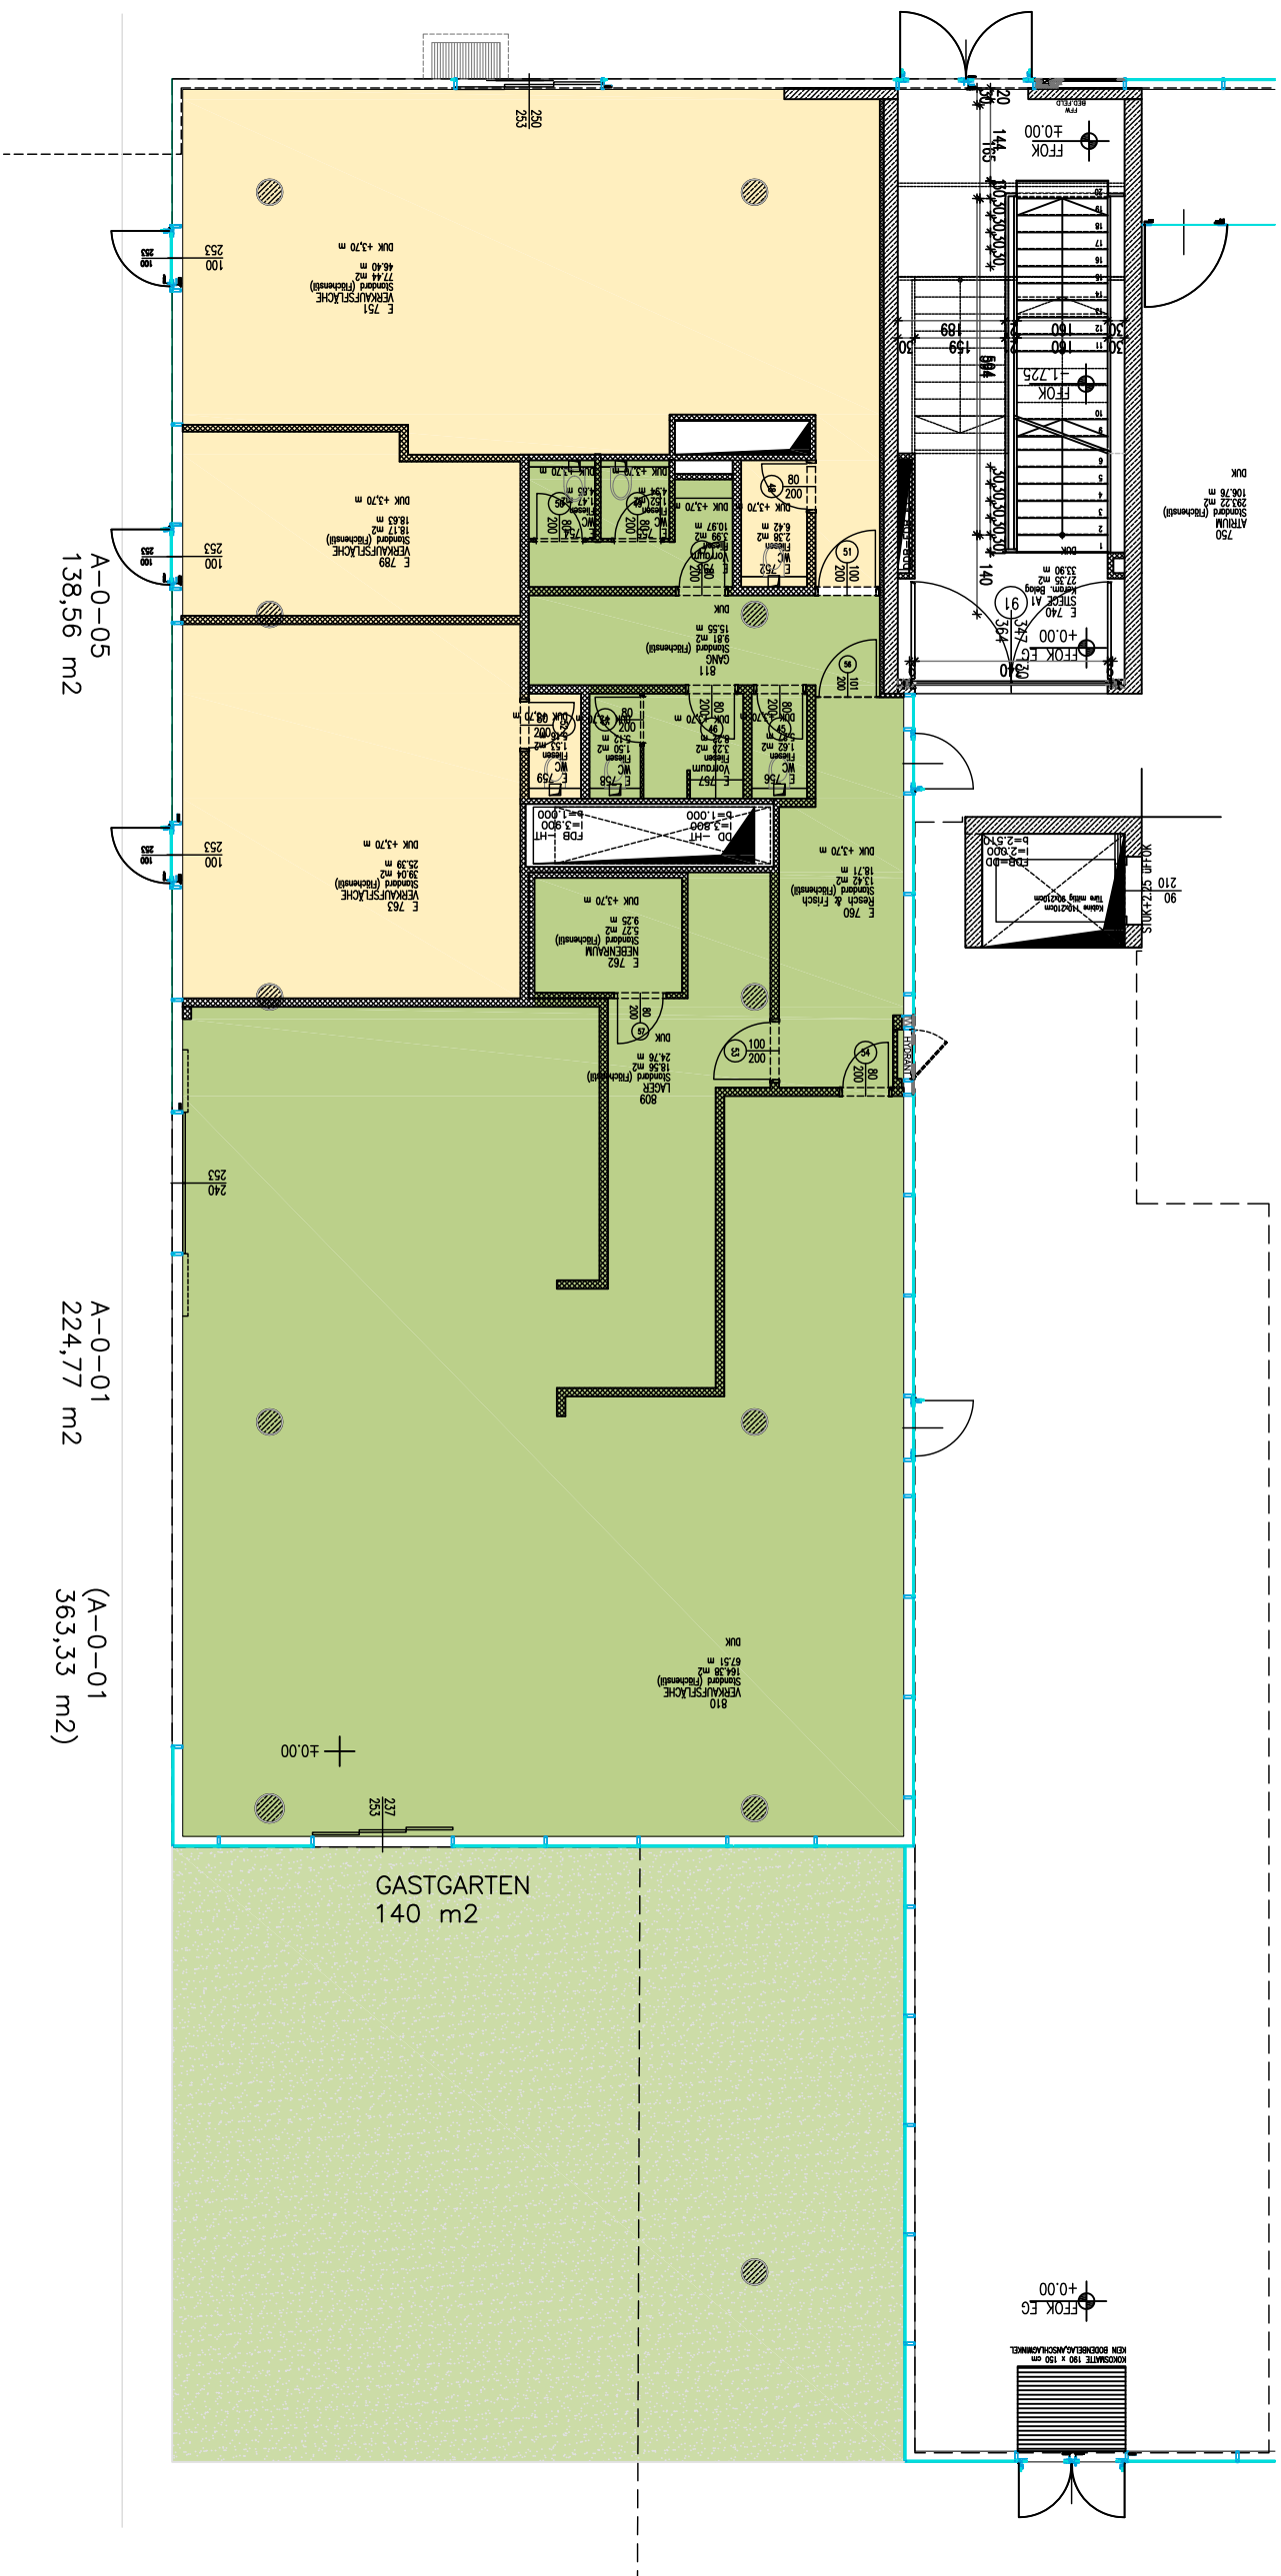

projekt	bauherr	projektnummer	planummer	index	format	
BAHNHOFSTADT WELS	CC PROJEKTENTWICKLUNG GMBH&CO KG	0408			A3	
planinhalt		datum	änderung	gezeichnet	massstab	
GRUNDRISS A-0-01 und A-0-05		31.01.2006	09.12.2013	SB	1:75	
diese planzeichnung ist urheberrechtlich geschützt						©