

Moderne Genossenschaftswohnung in Top-Lage – Ideal für Ihr neues Zuhause!

Eggenberger Gürtel 50-56 | 8020 Graz



T19-RE Real Estate GmbH & Co KG

Handelskai 94-96/44.OG | Millennium Tower, 1200 Wien
T +43 1 236 97 97
www.teamneunzehn.at

KEY FACTS

Adresse:	8020 Graz, Eggenberger Gürtel 50-56
Objektart:	Wohnung
Zustand:	modernisiert
verfügbare Einheiten:	4 von 16 verfügbar
Zimmer:	2 - 3
Beziehbar ab:	ab sofort
Befristung:	unbefristet

NEBENKOSTEN

Kaution:	2.760,66 €, 2.021,52 €, 2.383,56 €
Provision:	Gemäß Erstauftraggeberprinzip bezahlt der Abgeber die Provision.





AUSSTATTUNG

ENERGIEAUSWEIS

- HWB 31.6 kWh/m²a
- Klasse B

Gesundheit

Arzt	175 m
Apotheke	525 m
Klinik	725 m
Krankenhaus	550 m

Nahversorgung

Supermarkt	275 m
Bäckerei	275 m
Einkaufszentrum	600 m

Verkehr


Bus	150 m
Straßenbahn	575 m
Autobahnanschluss	3.925 m
Bahnhof	425 m
Flughafen	8.925 m

Kinder & Schulen

Schule	575 m
Kindergarten	150 m
Universität	850 m
Höhere Schule	975 m

Sonstige

Geldautomat	550 m
Bank	550 m
Post	700 m
Polizei	550 m

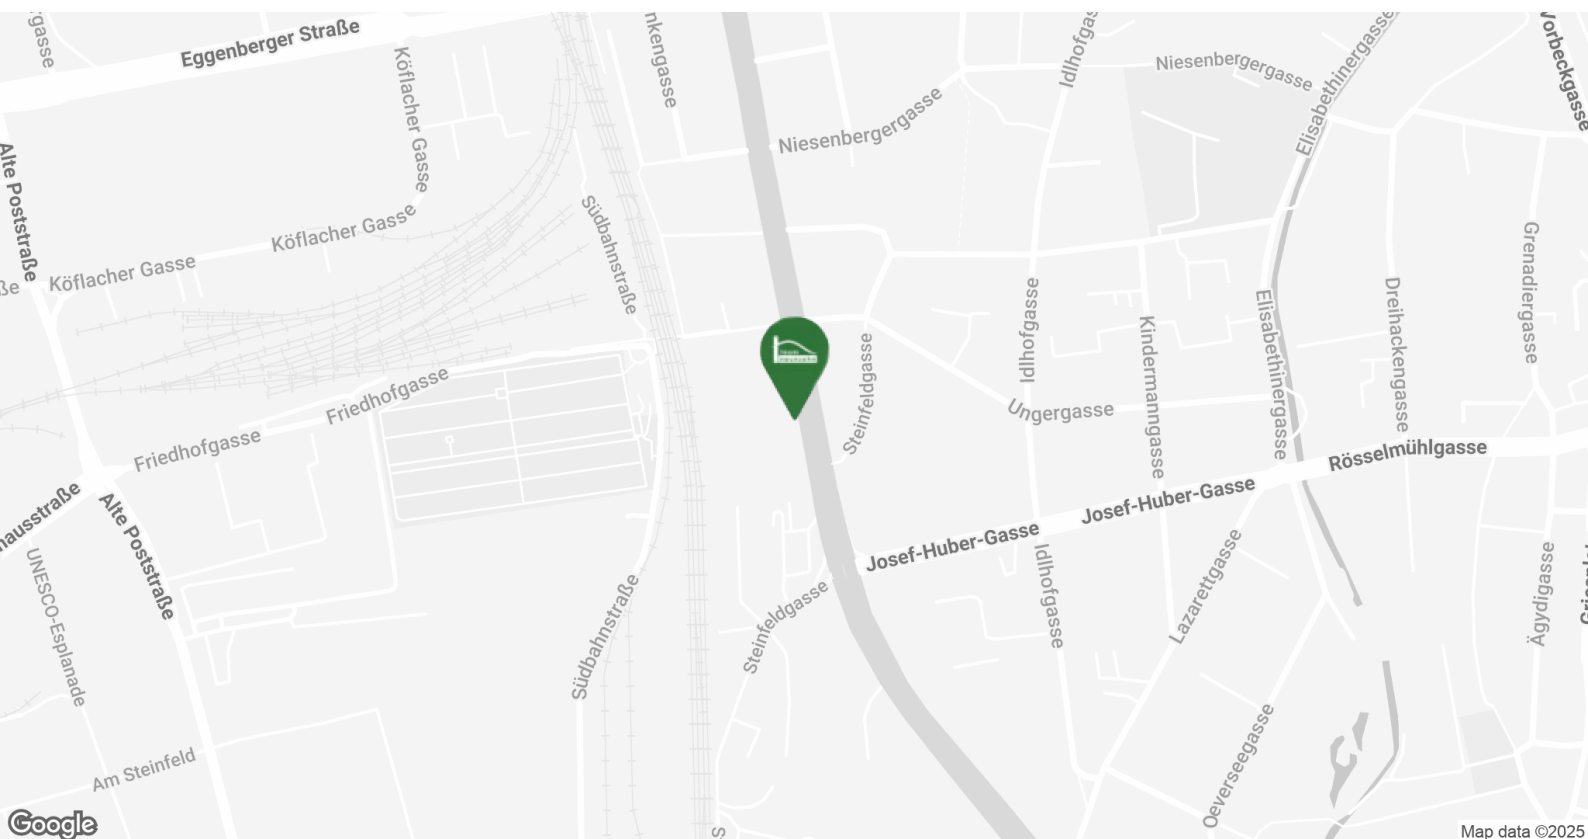

Top 4 - Stiege 1


81,25 m²

Gesamtmietzins: € 940,62

Kaution: 2.760,66

Wohnbau BWS

Eggenberger Gürtel 50, 52, 52a, 52b, 54, 54a, 56, 56a, 56b, 56c; 8020 Graz

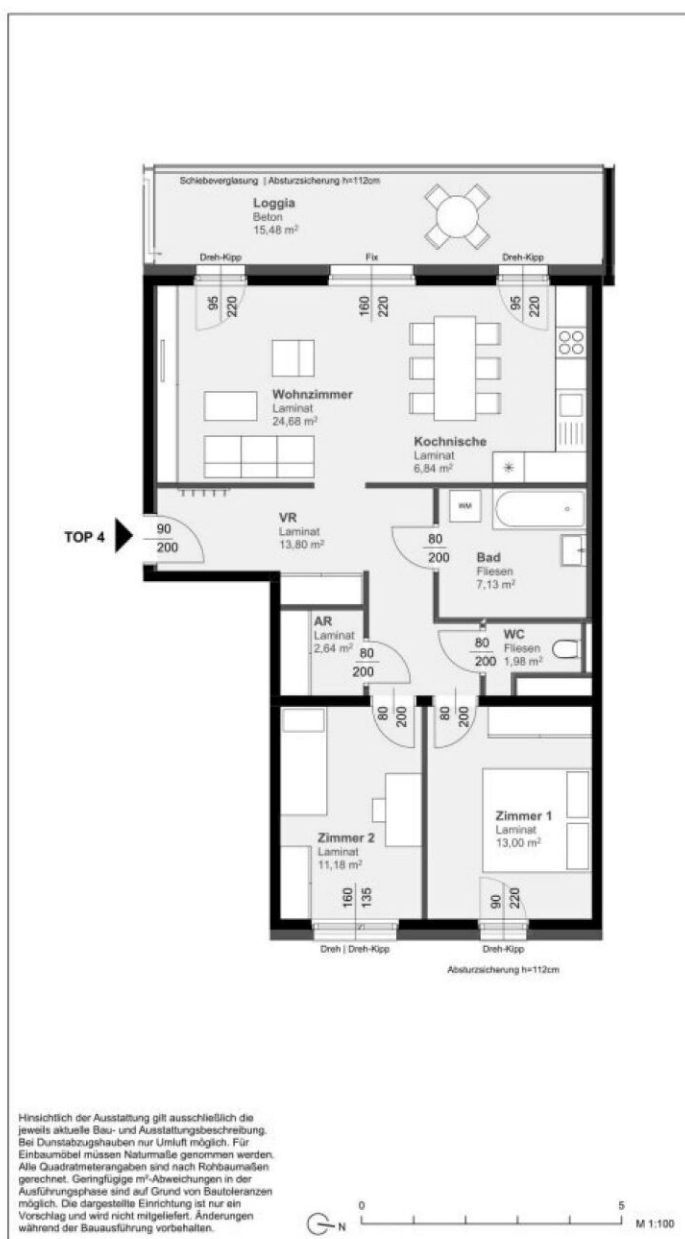

Bauteil West

Eggenberger Gürtel Nr. 52, 52a, 52b

1. Obergeschoss

52b

TOP 4

3 Zimmer Wohnung

Typ C3


Wohnnutzfläche: 96,73 m²

davon WNF beheizt: 81,25 m²

Raumliste	m ²
AR	2,64
Bad	7,13
Kochnische	6,84
VR	13,80
WC	1,98
Wohnzimmer	24,68
Zimmer 1	13,00
Zimmer 2	11,18

Loggia 15,48

Kellerabteil vorhanden

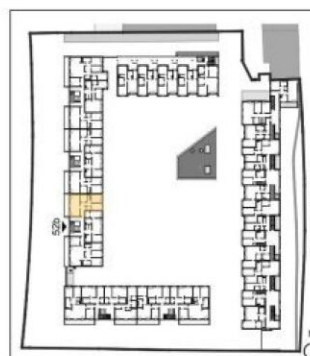

kirsch zt gmbh
schwedenplatz 2/64 - A_1010 wien
tel: +43 [0]1 8901010 fax: dw19
mobil: +43 [0]650 6455977
email: office@ckirsch.at - www.ckirsch.at

bwsg Gemeinnützige allgemeine Bau-,
Wohn- und Siedlungsgenossenschaft
registrierte Genossenschaft
mit beschränkter Haftung
1050 Wien, Margareten Gürtel 36-40
tel: +43 1 546 08-0
besser wohnen seit Generationen

VERGABEPLAN	VORABZUG
Stand	20.10.2017

Top 3 - Stiege 1

68,41 m²

Gesamtmietzins: € 769,62

Kaution: 2.021,52



Bauteil Ost

Eggenberger Gürtel Nr. 56, 56a, 56b, 56c

1. Obergeschoß

56

TOP 3

2 Zimmer Wohnung Typ B1



Wohnnutzfläche: 72,55 m²

davon WNF beheizt: 68,41 m²

Raumliste	m ²
AR	3,94
Bad/ WC	6,61
Kochnische	5,48
VR	15,71
Wohnzimmer	22,49
Zimmer	14,18
Loggia	4,14
Balkon	5,58

Kellerabteil

vorhanden

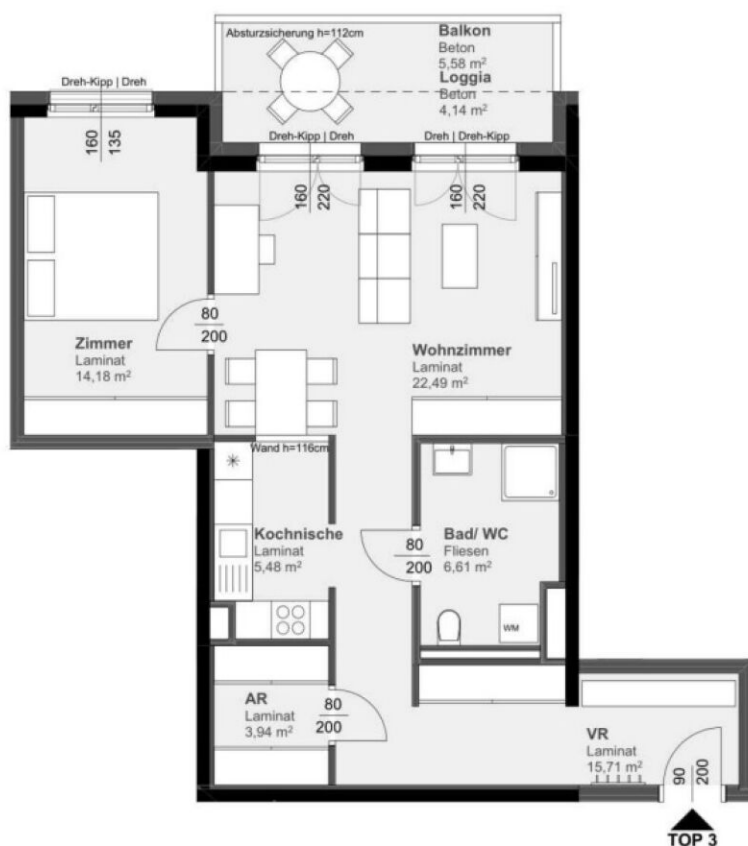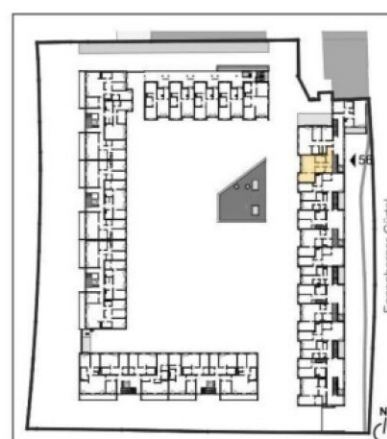

Hinsichtlich der Ausstattung gilt ausschließlich die jeweils aktuelle Bau- und Ausstattungsbeschreibung. Bei Dunstabzugshauben nur Umluft möglich. Für Einbaumöbel müssen Naturmaße genommen werden. Alle Quadratmeterangaben sind nach Rohbaumaßen gerechnet. Geringfügige m²-Abweichungen in der Ausführungsphase sind auf Grund von Bautoleranzen möglich. Die dargestellte Einrichtung ist nur ein Vorschlag und wird nicht mitgeliefert. Änderungen während der Bauausführung vorbehalten.

0 5 M 1:100

Top 6 - Stiege 2

63,53 m²

Gesamtmietzins: € 726,85

Kaution: 2.383,56



Bauteil Ost

Eggenberger Gürtel Nr. 56, 56a, 56b, 56c

2. Obergeschoß

56

TOP 6

2 Zimmer Wohnung

Typ B1

Wohnnutzfläche: 67,67 m²


davon WNF beheizt: 63,53 m²



Raumliste	m ²
AR	3,40
Bad/ WC	5,99
Kochnische	5,36
VR	10,50
Wohnzimmer	24,10
Zimmer	14,18
Loggia	4,14
Balkon	5,58

Kellerabteil

vorhanden

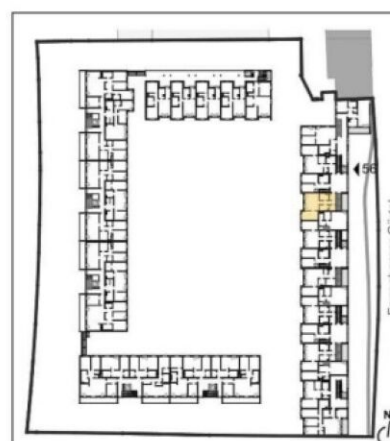

VERFÜGBARE EINHEITEN



Top 3 - Stiege 1

Gesamtmietzins: € 726,85

64,03 m²

Kaution: 2.383,56



Bauteil Ost

Eggenberger Gürtel Nr. 56, 56a, 56b, 56c

1. Obergeschoss

56b

TOP 3

2 Zimmer Wohnung

Typ B2

Wohnnutzfläche: 68,17 m²


davon WNF beheizt: 64,03 m²

Raumliste	m ²
AR	2,65
Bad/ WC	6,81
Kochnische	5,19
VR	7,87
Wohnzimmer	27,33
Zimmer	14,18

Loggia 4,14

Balkon 5,58

Kellerabteil vorhanden

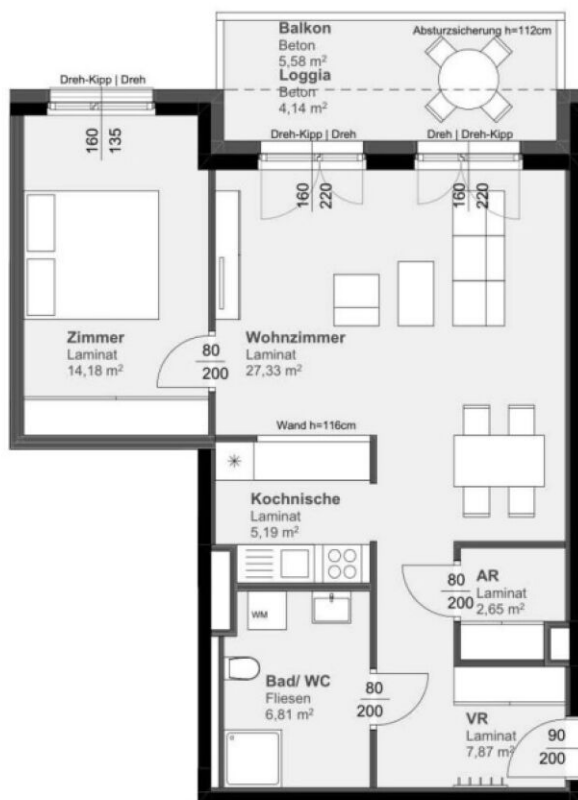

Hinsichtlich der Ausstattung gilt ausschließlich die jeweils aktuelle Bau- und Ausstattungsbeschreibung. Bei Dunstabzugshauben nur Umluft möglich. Für Einbaumöbel müssen Naturmaße genommen werden. Alle Quadratmeterangaben sind nach Rohbaummaßen gerechnet. Geringfügige m²-Abweichungen in der Ausführungsphase sind auf Grund von Bautoleranzen möglich. Die dargestellte Einrichtung ist nur ein Vorschlag und wird nicht mitgeliefert. Änderungen während der Bauausführung vorbehalten.

