

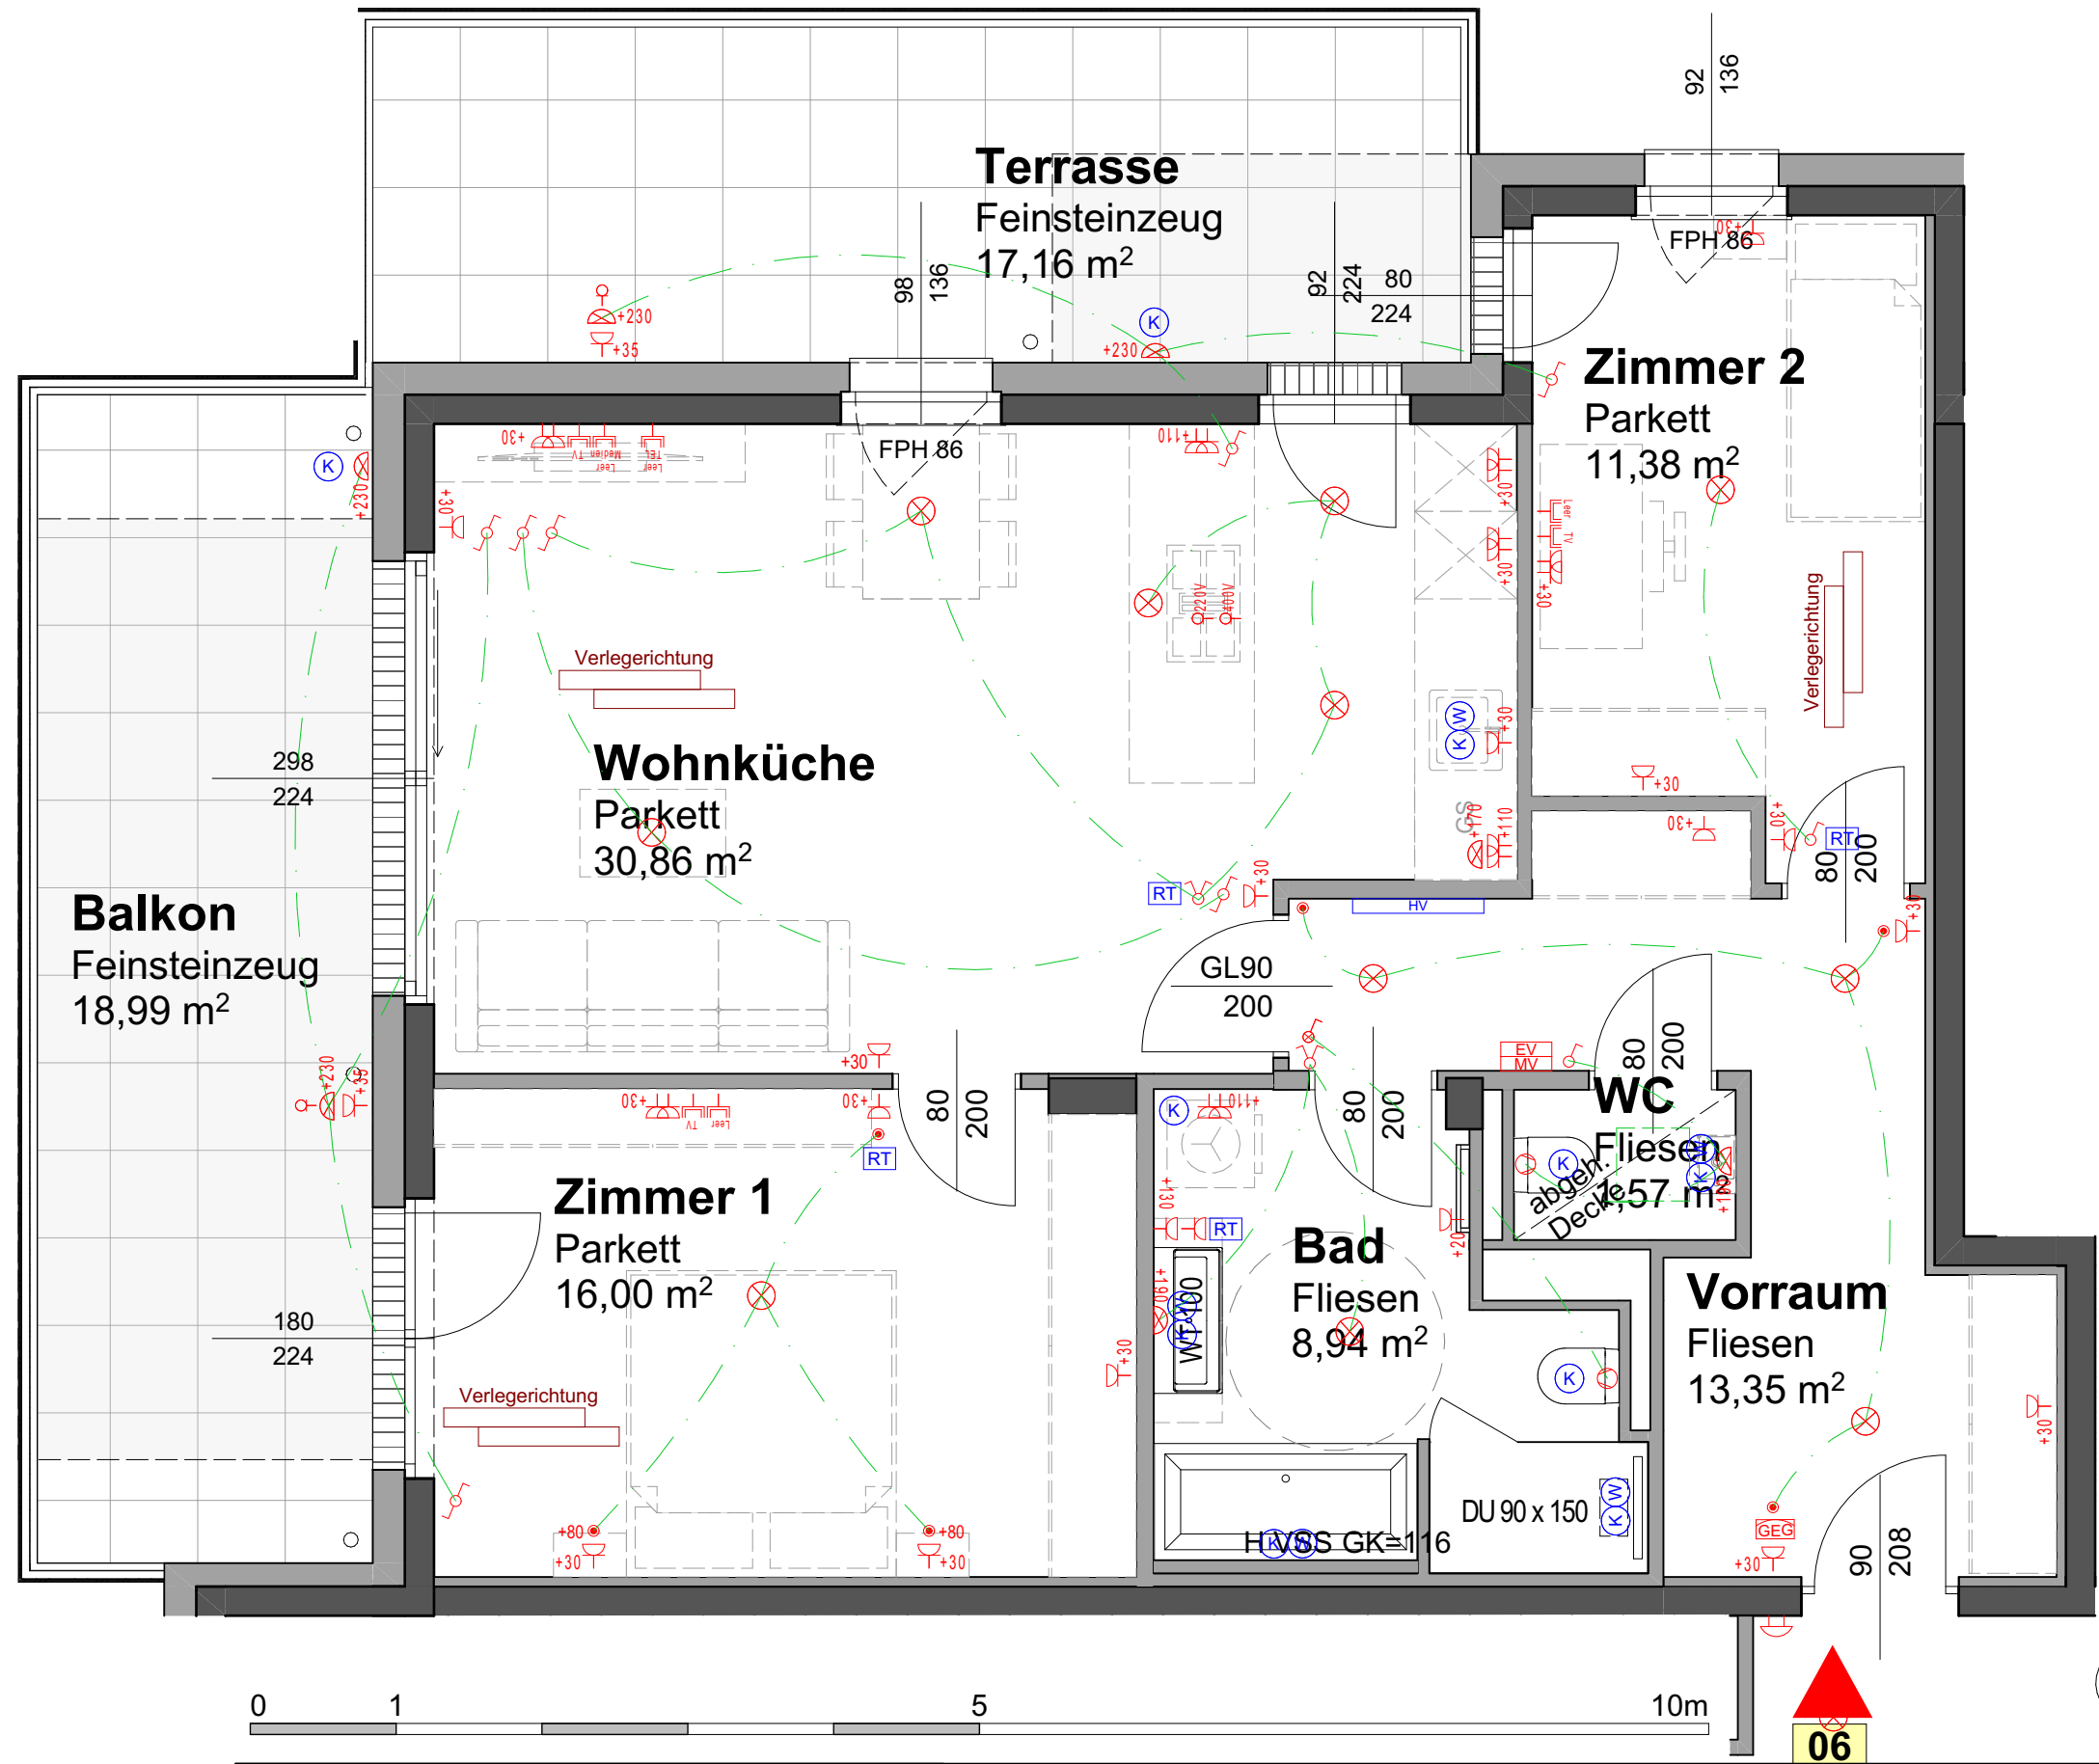


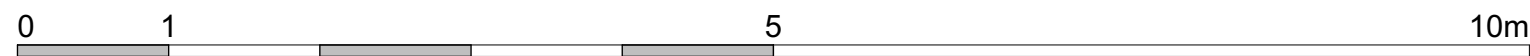

Tür 06	
WNFL	82,23 m²
Terrasse	36,15 m²

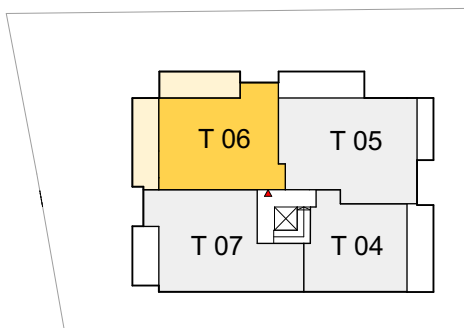

Kunde: Name		1. OG	
Hinweis: Die Flächenangaben im Verkaufsplan basieren auf dem derzeitigen Planungsstand. Durch technische Erfordernisse (z.B. Statik, Haustechnik) kann es zu Grundrissanpassungen und damit zu Flächenänderungen kommen.		Vertragsplan	
Plantitel: 21-001_don7_VTP_Tür06_1. OG_2024-01-22		Tür 06	
BIMcloud: WinSrv19-BIMcloud/Projekte_Extern/22DON7/22don7_AC26		M = 1:50	Datum: 22.01.2024
		Stand	Datum: 22.01.2024
		gez: vk	gez: vk