



Modernes Wohnen zur Miete mit erstklassiger Ausstattung: Finden Sie Ihre Traumwohnung in Graz!

Friedhofgasse 17 | 8020 Graz



teamneunzehn-Gruppe

Handelskai 94-96/21.OG | Millennium Tower, 1200 Wien
T +43 1 236 97 97
www.teamneunzehn.at

HIGHLIGHTS

- **Hochwertige Innenausstattung** in einem modernen Neubau
- **Fußbodenheizung mit Fernwärme** für wohlige Wärme
- **Balkon oder Terrasse** für entspannte Stunden im Freien
- **Moderner und funktionaler Grundriss** für optimalen Wohnkomfort
- **Beste Infrastruktur** mit Einkaufsmöglichkeiten und ausgezeichneter Anbindung an den öffentlichen Nahverkehr

DAS PROJEKT




KEY FACTS

Adresse:	8020 Graz, Friedhofgasse 17
Objektart:	Wohnung
Bauart:	Neubau
Zustand:	neuwertig
verfügbare Einheiten:	1 von 27 verfügbar
Zimmer:	2 - 2
Beziehbar ab:	ab sofort

NEBENKOSTEN

Kaution:	3 Bruttomonatsmieten
Provision:	Gemäß Erstauftraggeberprinzip bezahlt der Abgeber die Provision.

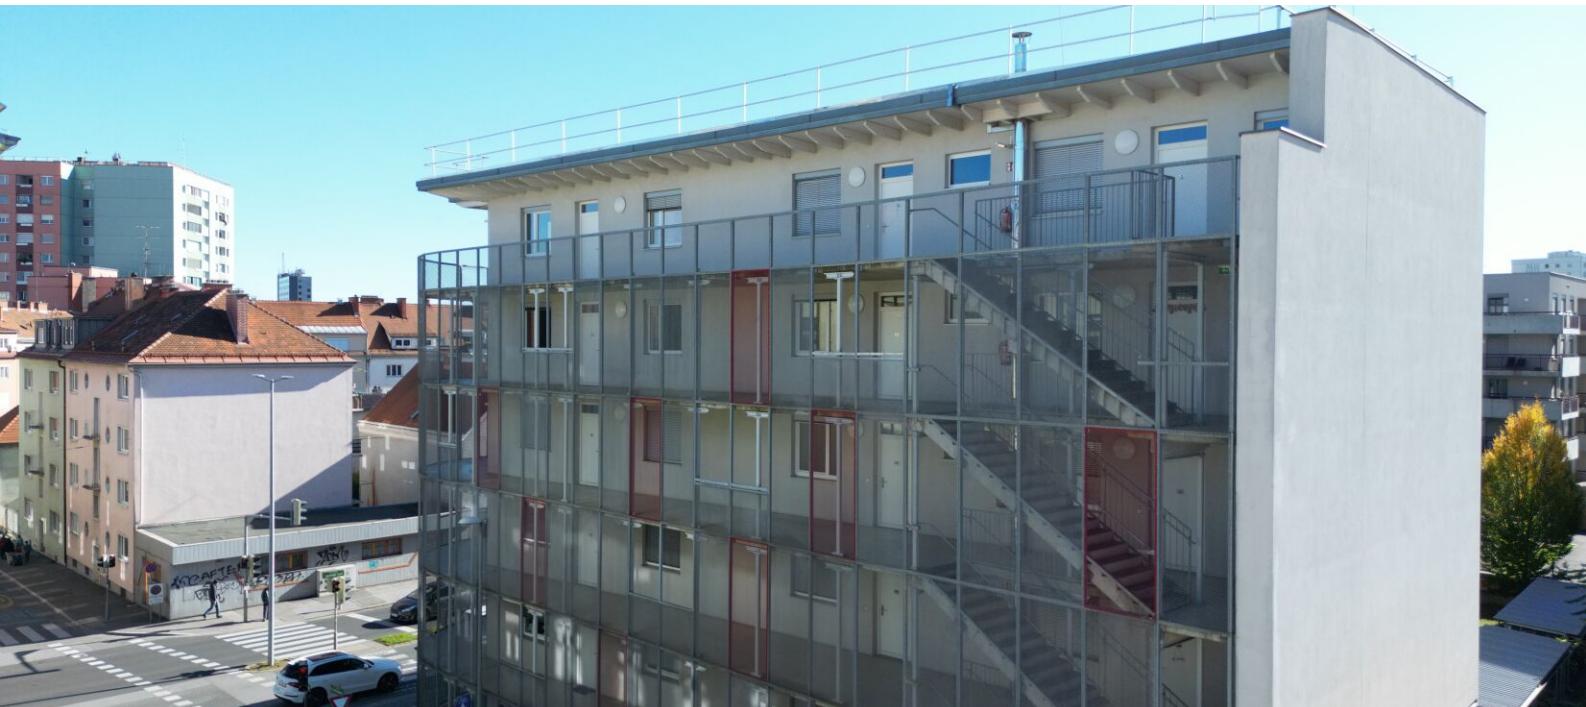

DAS PROJEKT



AUSSTATTUNG

- **Moderne Einbauküche** inklusive E-Herd, Backofen, Kühlschrank, Dunstabzug und Spüle
- **Hochdämmende Vollwärmeschutzfassade**, die für einen geringen Heizwärmebedarf und damit niedrige Heizkosten sorgt
- **Lift** für barrierefreie Erreichbarkeit aller Wohnungen
- **Fußbodenheizung** für ein angenehmes Raumklima
- **Parkettböden** in Wohn- und Schlafräumen
- **Feinsteinzeugfliesen** in den Nassräumen
- **Kellerabteil** und **Fahrradabstellmöglichkeit** für zusätzlichen Stauraum und Komfort

ENERGIEAUSWEIS

- HWB 37.2 kWh/m²a

- Klasse B

INFRASTRUKTUR



Gesundheit

Arzt	125 m
Apotheke	500 m
Klinik	775 m
Krankenhaus	525 m

Kinder & Schulen

Schule	575 m
Kindergarten	225 m
Universität	800 m
Höhere Schule	950 m

Nahversorgung


Supermarkt	250 m
Bäckerei	325 m
Einkaufszentrum	500 m

Sonstige



Geldautomat	475 m
Bank	475 m
Post	600 m
Polizei	550 m

Verkehr

Bus	50 m
Straßenbahn	475 m
Autobahnanschluss	4.025 m
Bahnhof	350 m
Flughafen	9.025 m

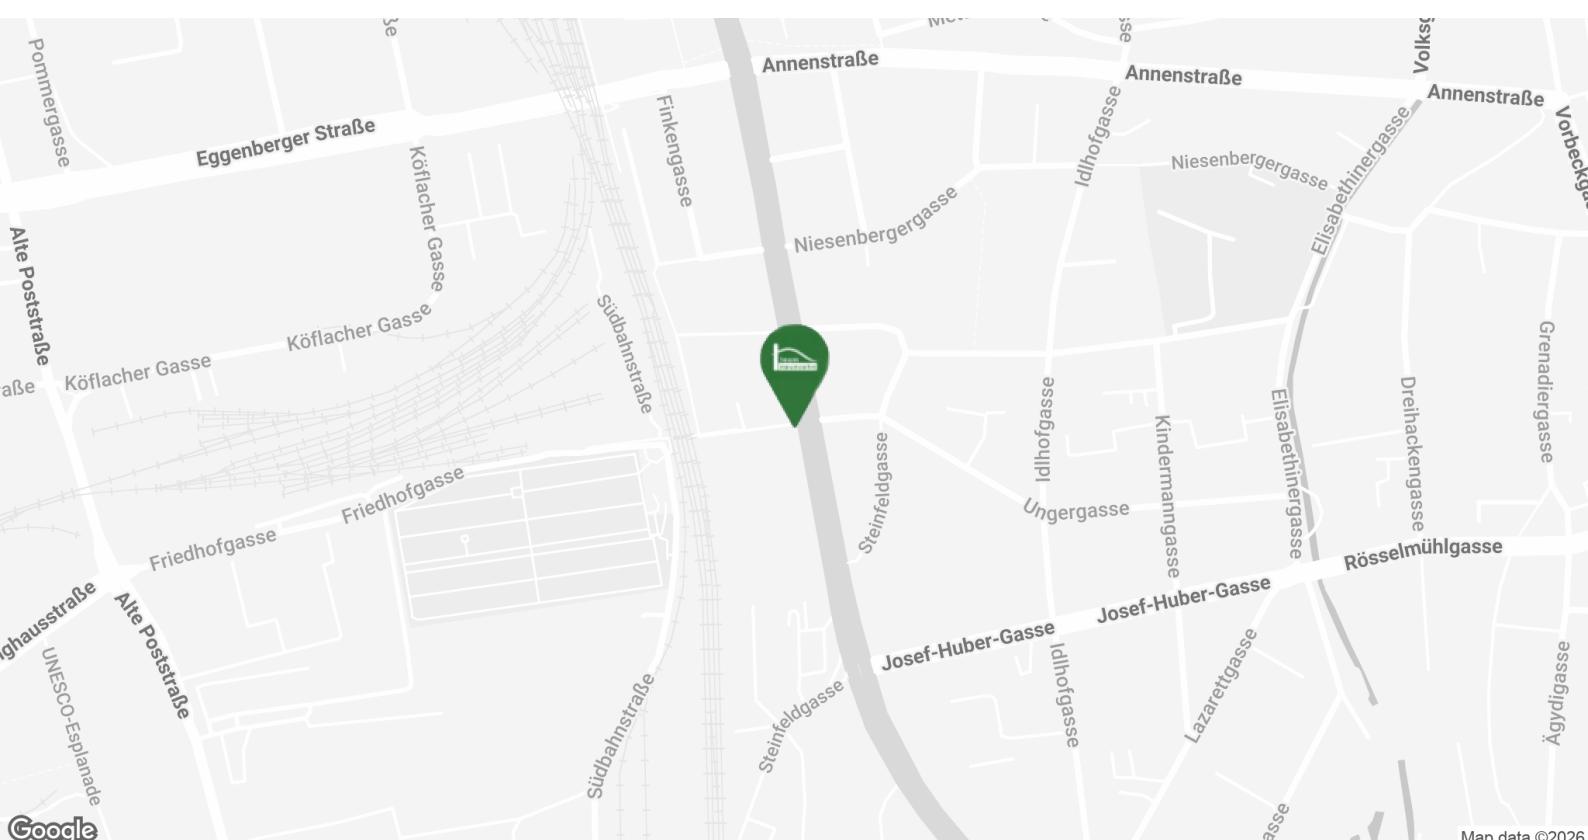


BILDER

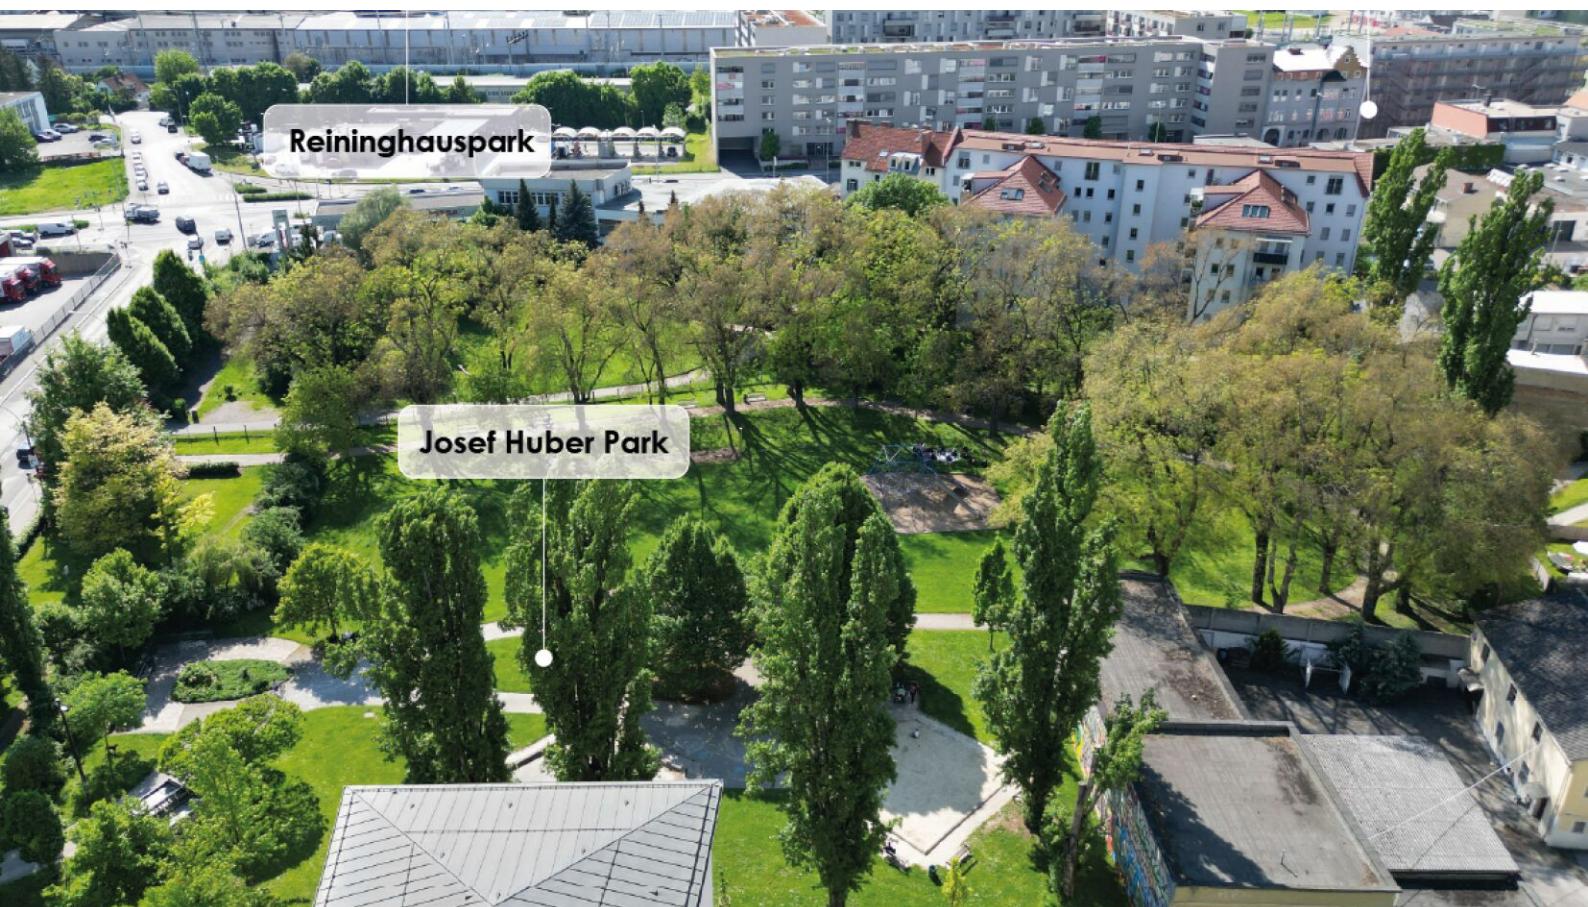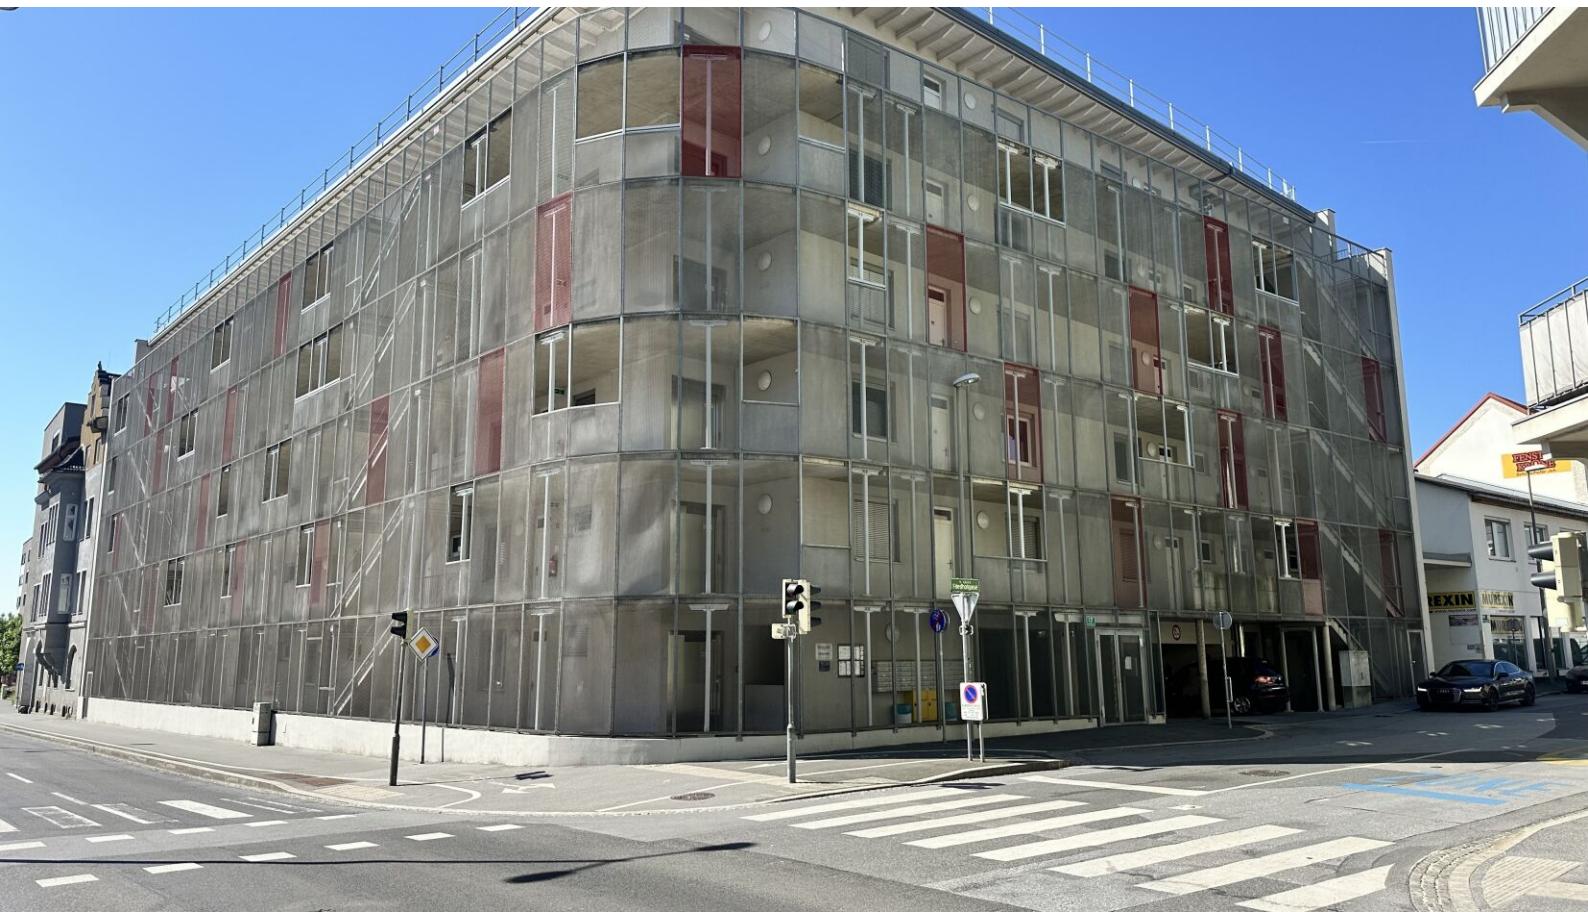

Irrtümer und Änderungen vorbehalten

BILDER

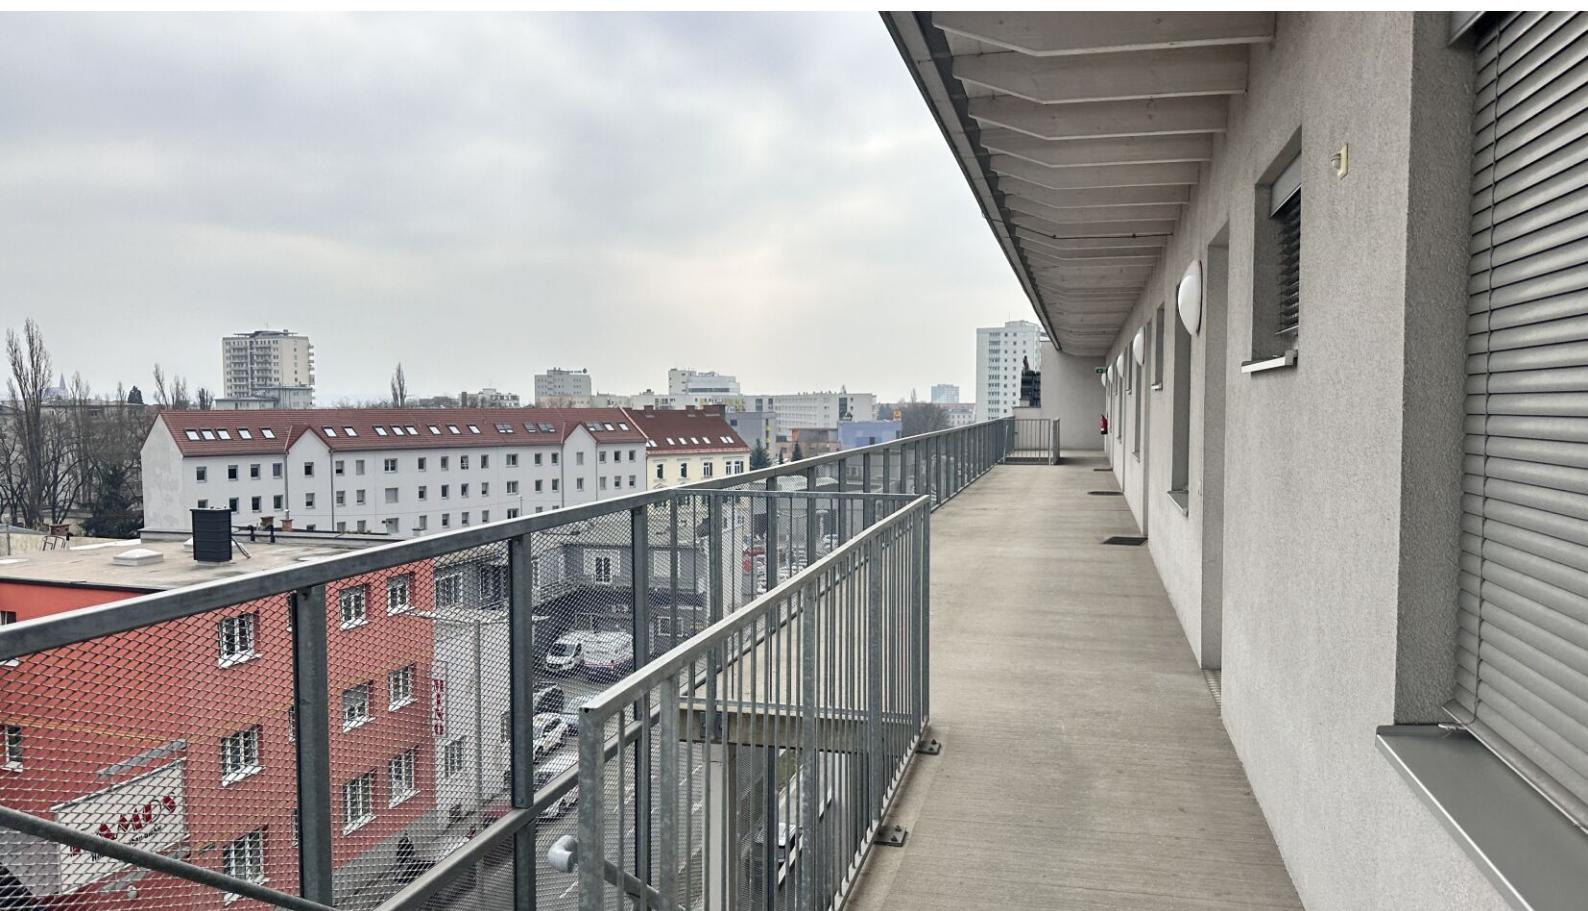

Irrtümer und Änderungen vorbehalten

BILDER







FACTS

**8020 GRAZ
FRIEDHOFGASSE 17**

- super Preise
- zentral, Nähe Bahnhof
- Tankstelle daneben
- Parkettböden
- Fahrradabstellmöglichkeit

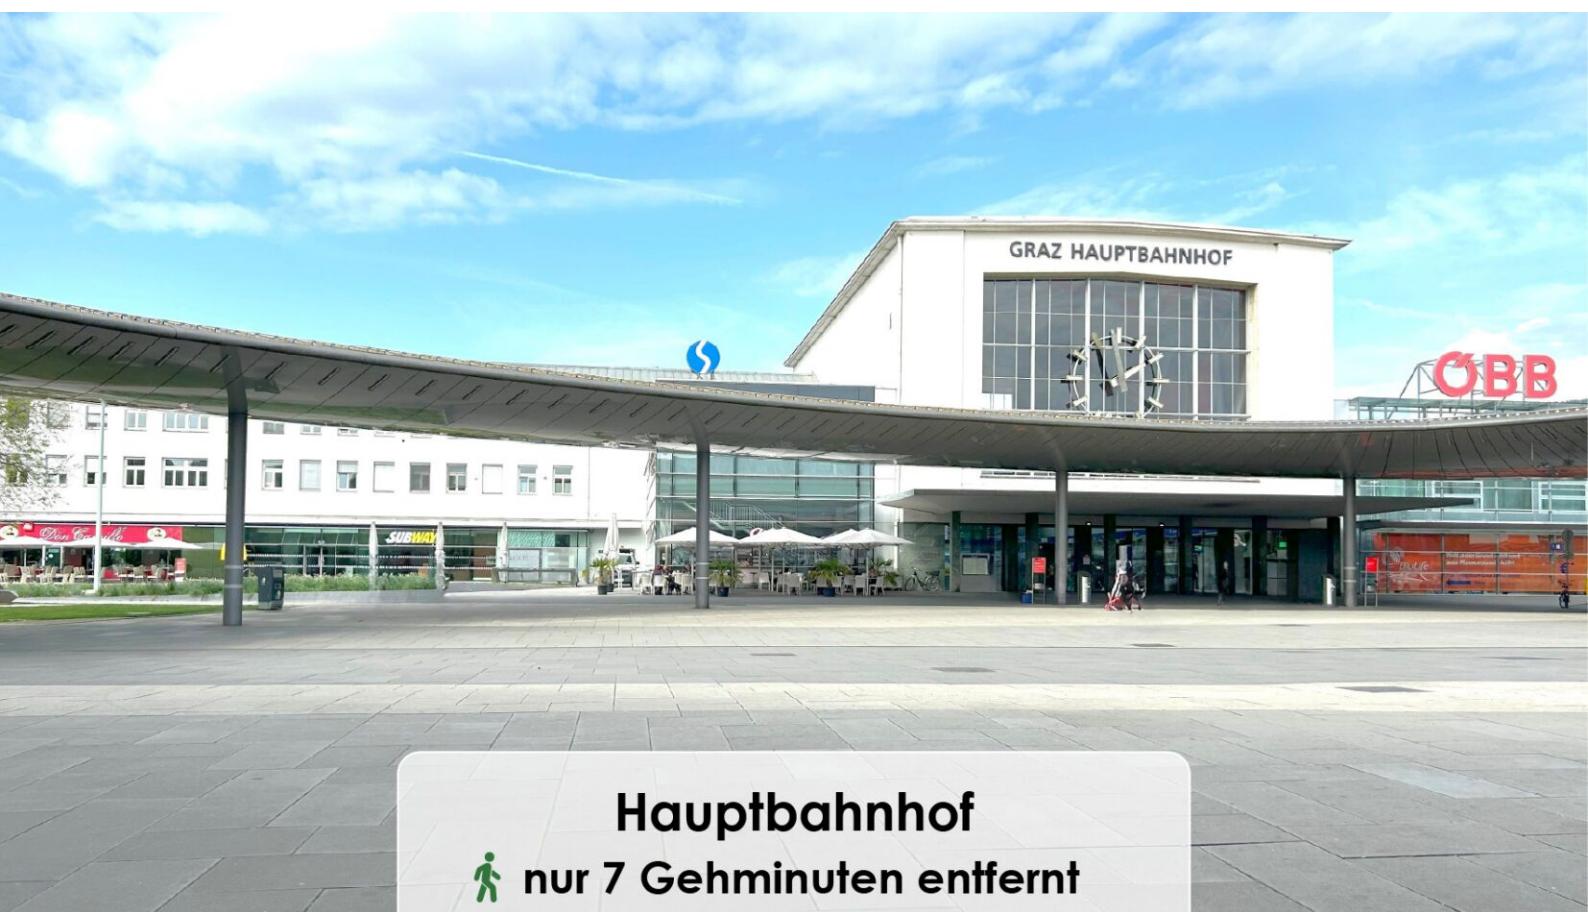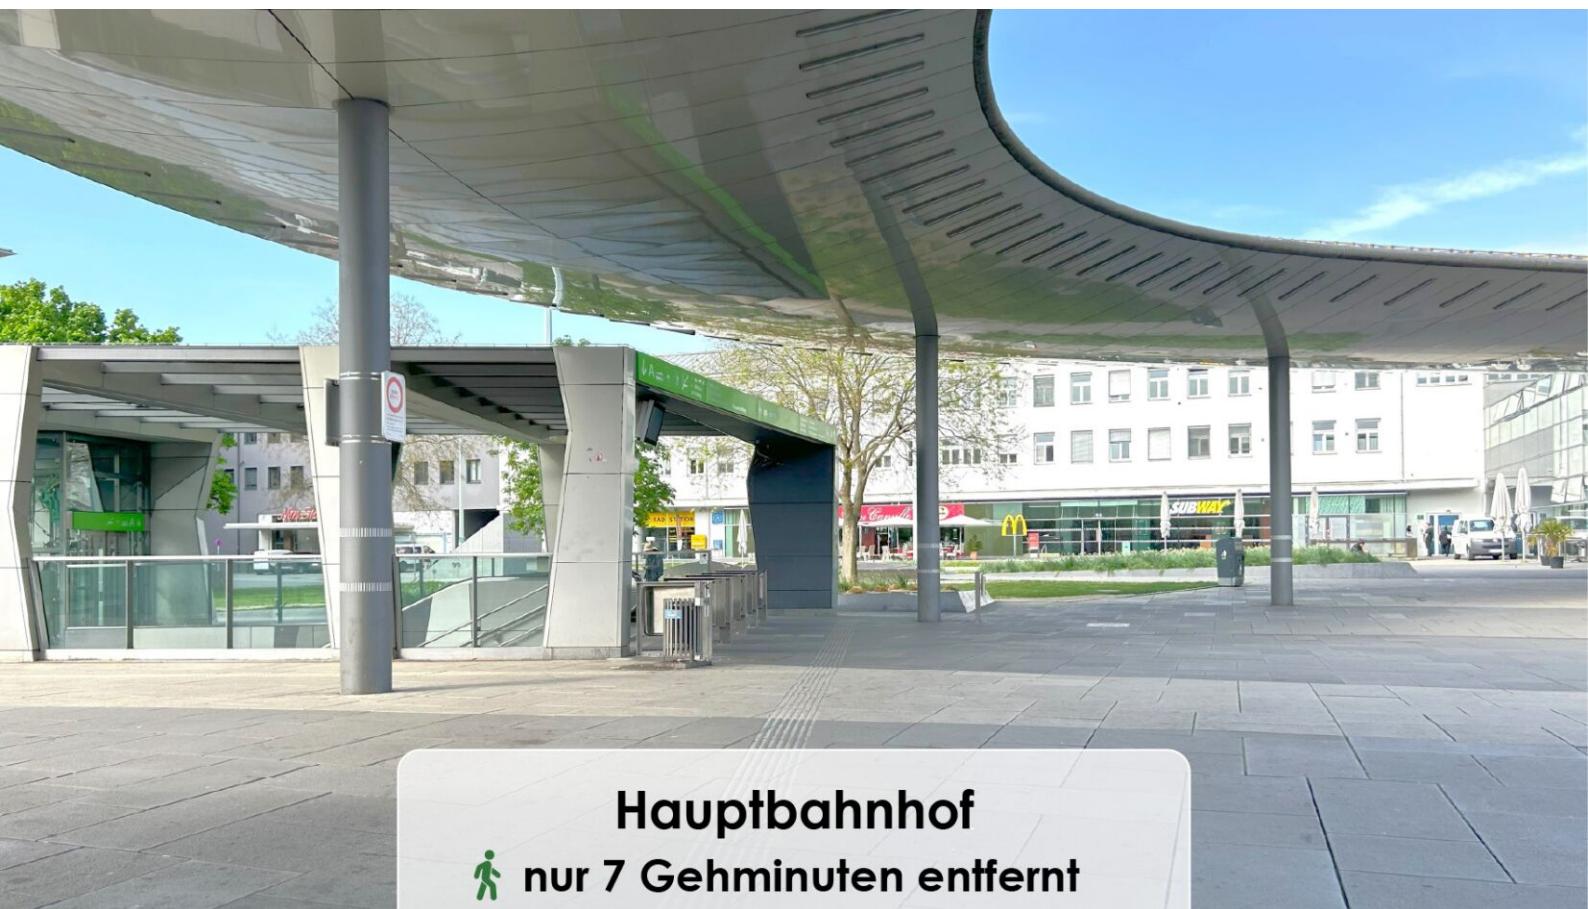

VERFÜGBARE EINHEITEN




Top 36

44,41 m²

Gesamtmietszins: € 649,72

Kaution: 1.949,16

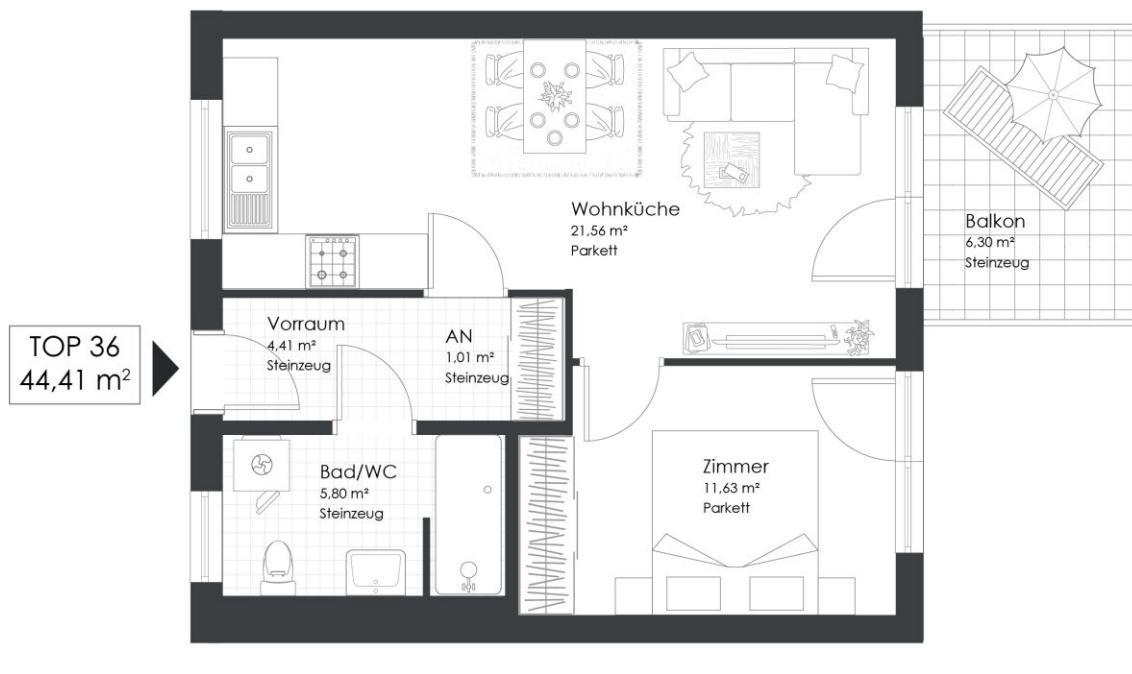

Friedhofgasse 17 | 8020 Graz

Top 36 | 4. OG

Vorraum	4,41 m ²
Wohnküche	21,56 m ²
Zimmer	11,63 m ²
Abstellnische	1,01 m ²
Bad/WC	5,80 m ²

WOHNNUTZFLÄCHE **44,41 m²**

Balkon **6,30 m²**