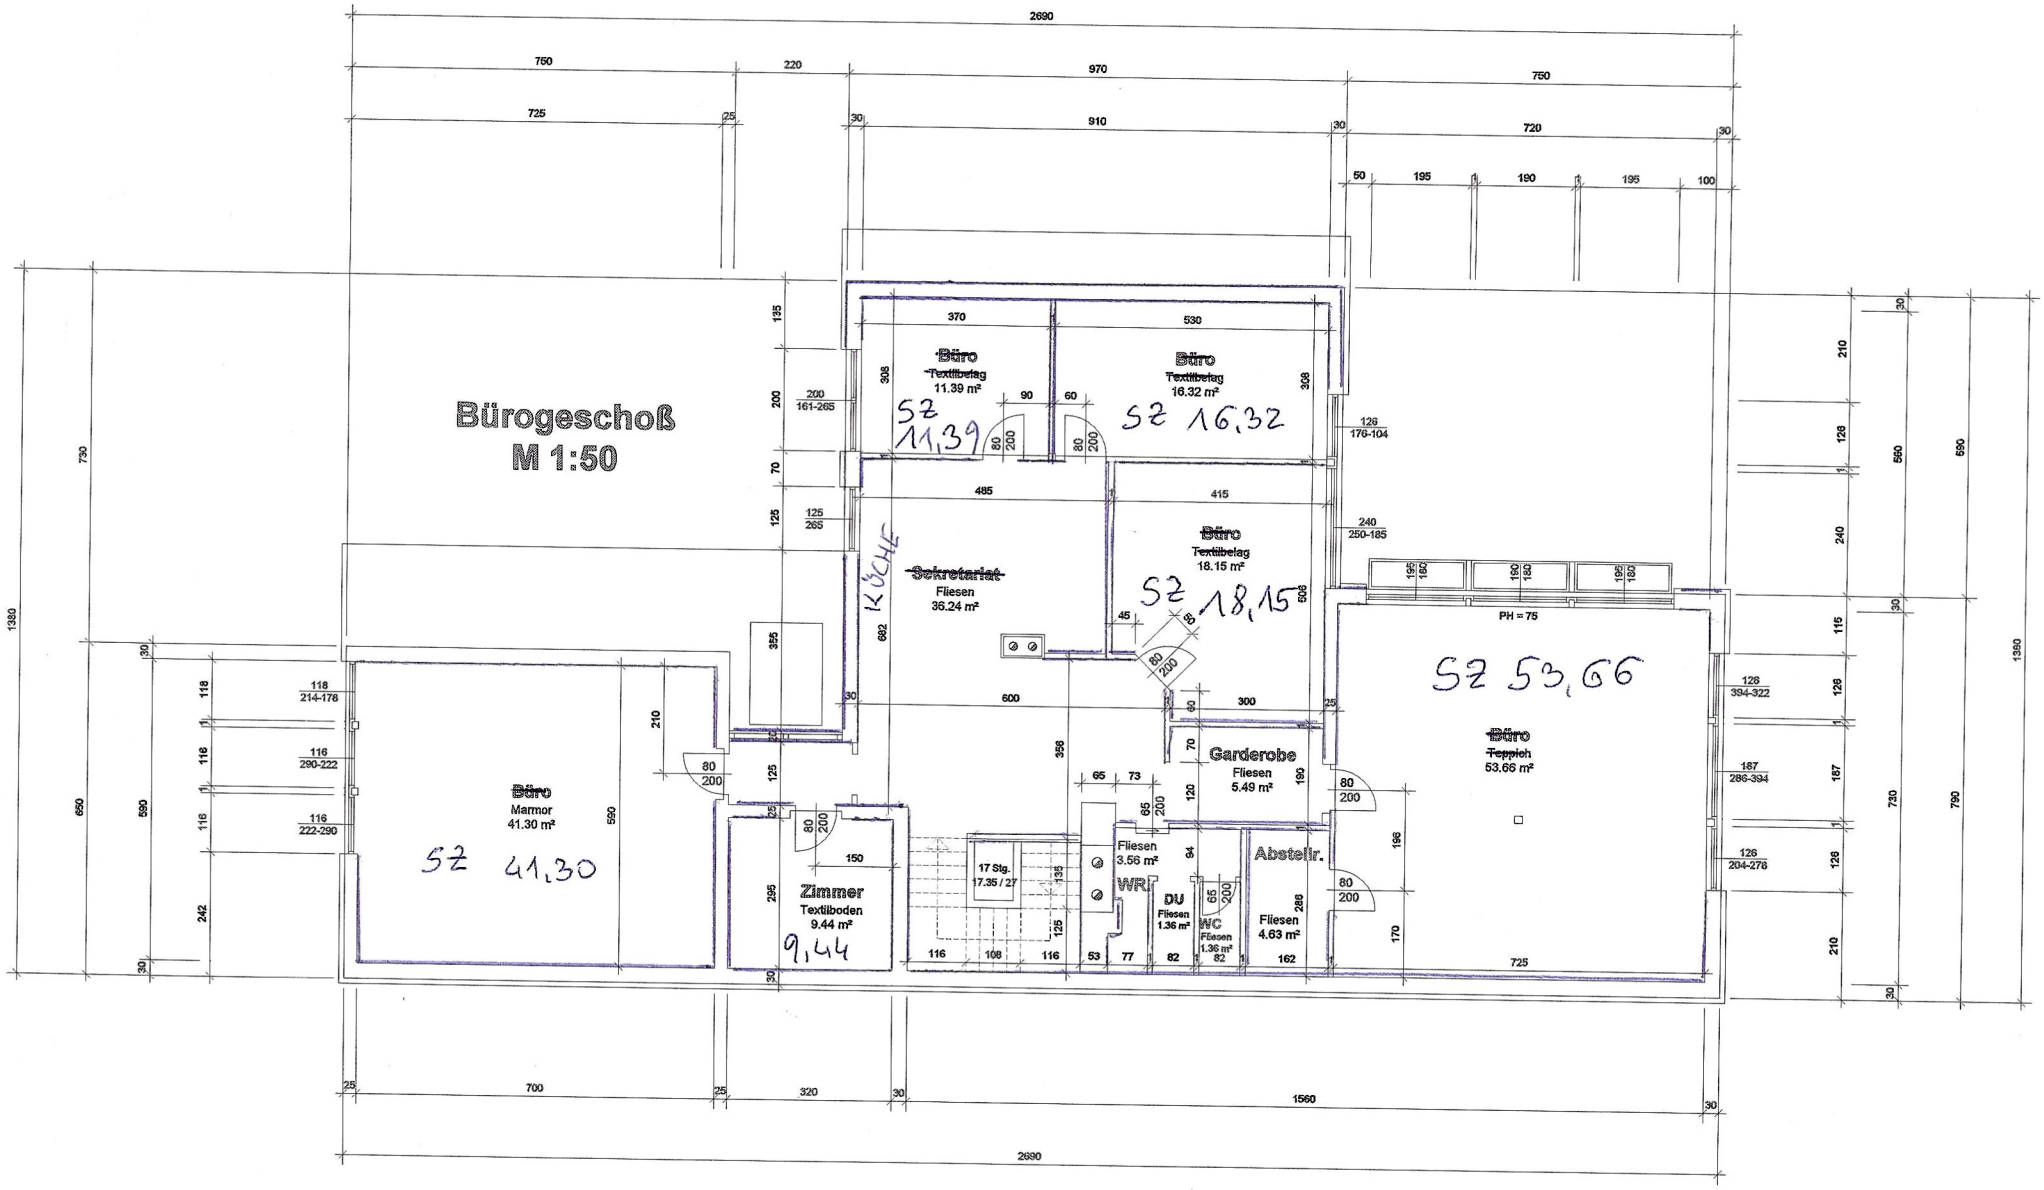
Bürogeschoß
M 1:50
Büro
Textilbelag
11.39 m²
SZ 11,39
Büro
Textilbelag
16.32 m²
SZ 16,32
Sekretariat
Fliesen
36.24 m²
KÜCHE
Büro
Textilbelag
18.15 m²
SZ 18,15
Büro
Marmor
41.30 m²
SZ 41,30
Zimmer
Textilboden
9.44 m²
9,44
17 Stg.
17.35 / 27
Fliesen
3.56 m²
WR
DU
Fliesen
1.36 m²
WC
Fliesen
1.36 m²
Garderobe
Fliesen
5.49 m²
Abstellr.
Fliesen
4.63 m²
Büro
Teppich
53.66 m²
SZ 53,66
PH = 75
2690
750
220
970
750
725
910
720
1560
700
320
1380
1390
790
730
650
590
560
550