


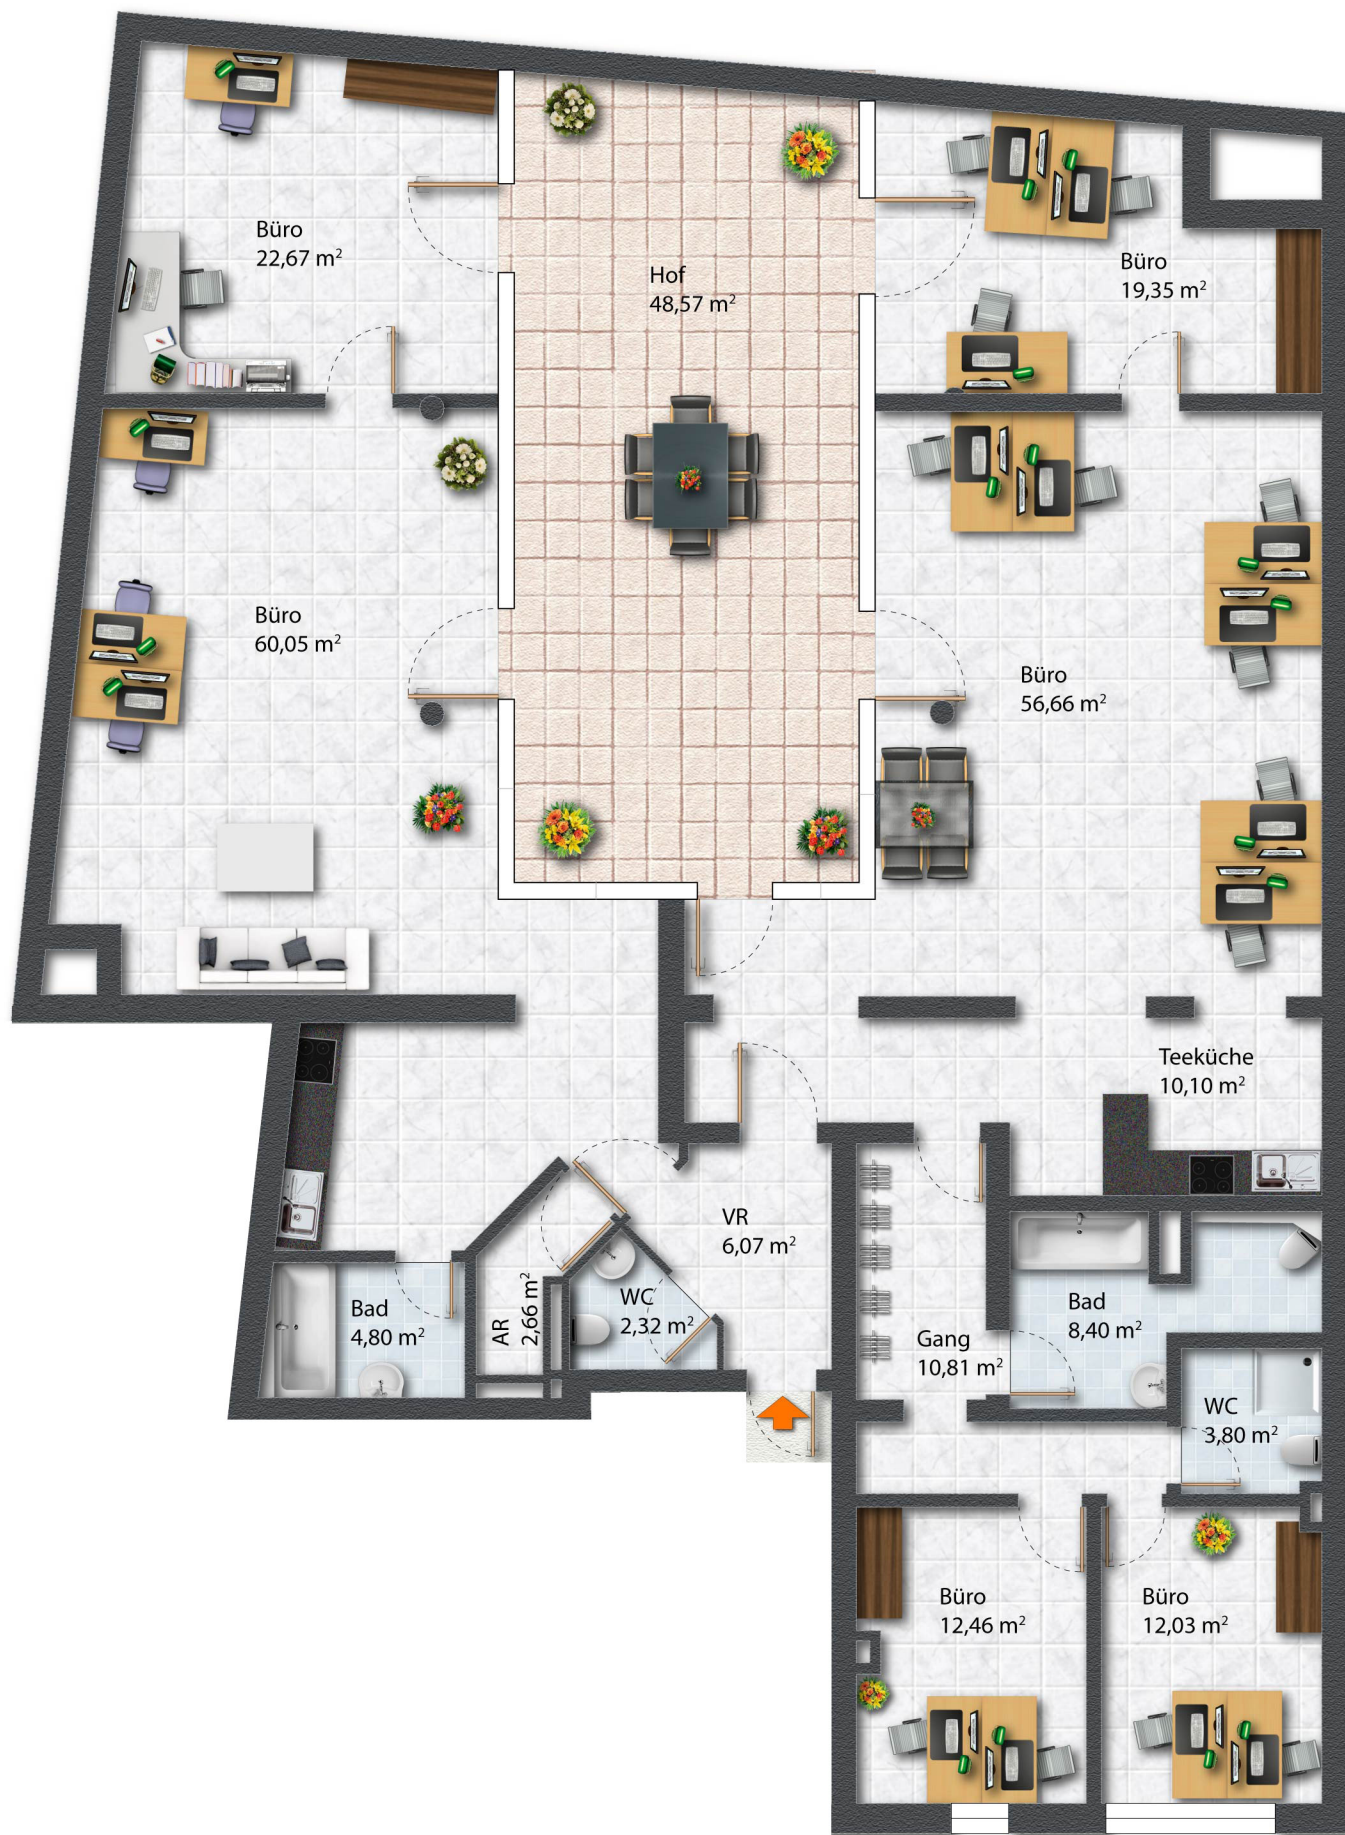

Büro	19,35 m ²
Büro	56,66 m ²
Büro	22,67 m ²
Büro	60,05 m ²
Büro	12,03 m ²
Büro	12,46 m ²
Bad	8,40 m ²
Bad	4,80 m ²
WC	3,80 m ²
WC	2,32 m ²
AR	2,66 m ²
VR	6,06 m ²
Gang	10,81 m ²
Hof	48,57 m ²
Teeküche	10,10 m ²
Gesamt	280,74 m²

Alle Angaben sind Zirka-Angaben