


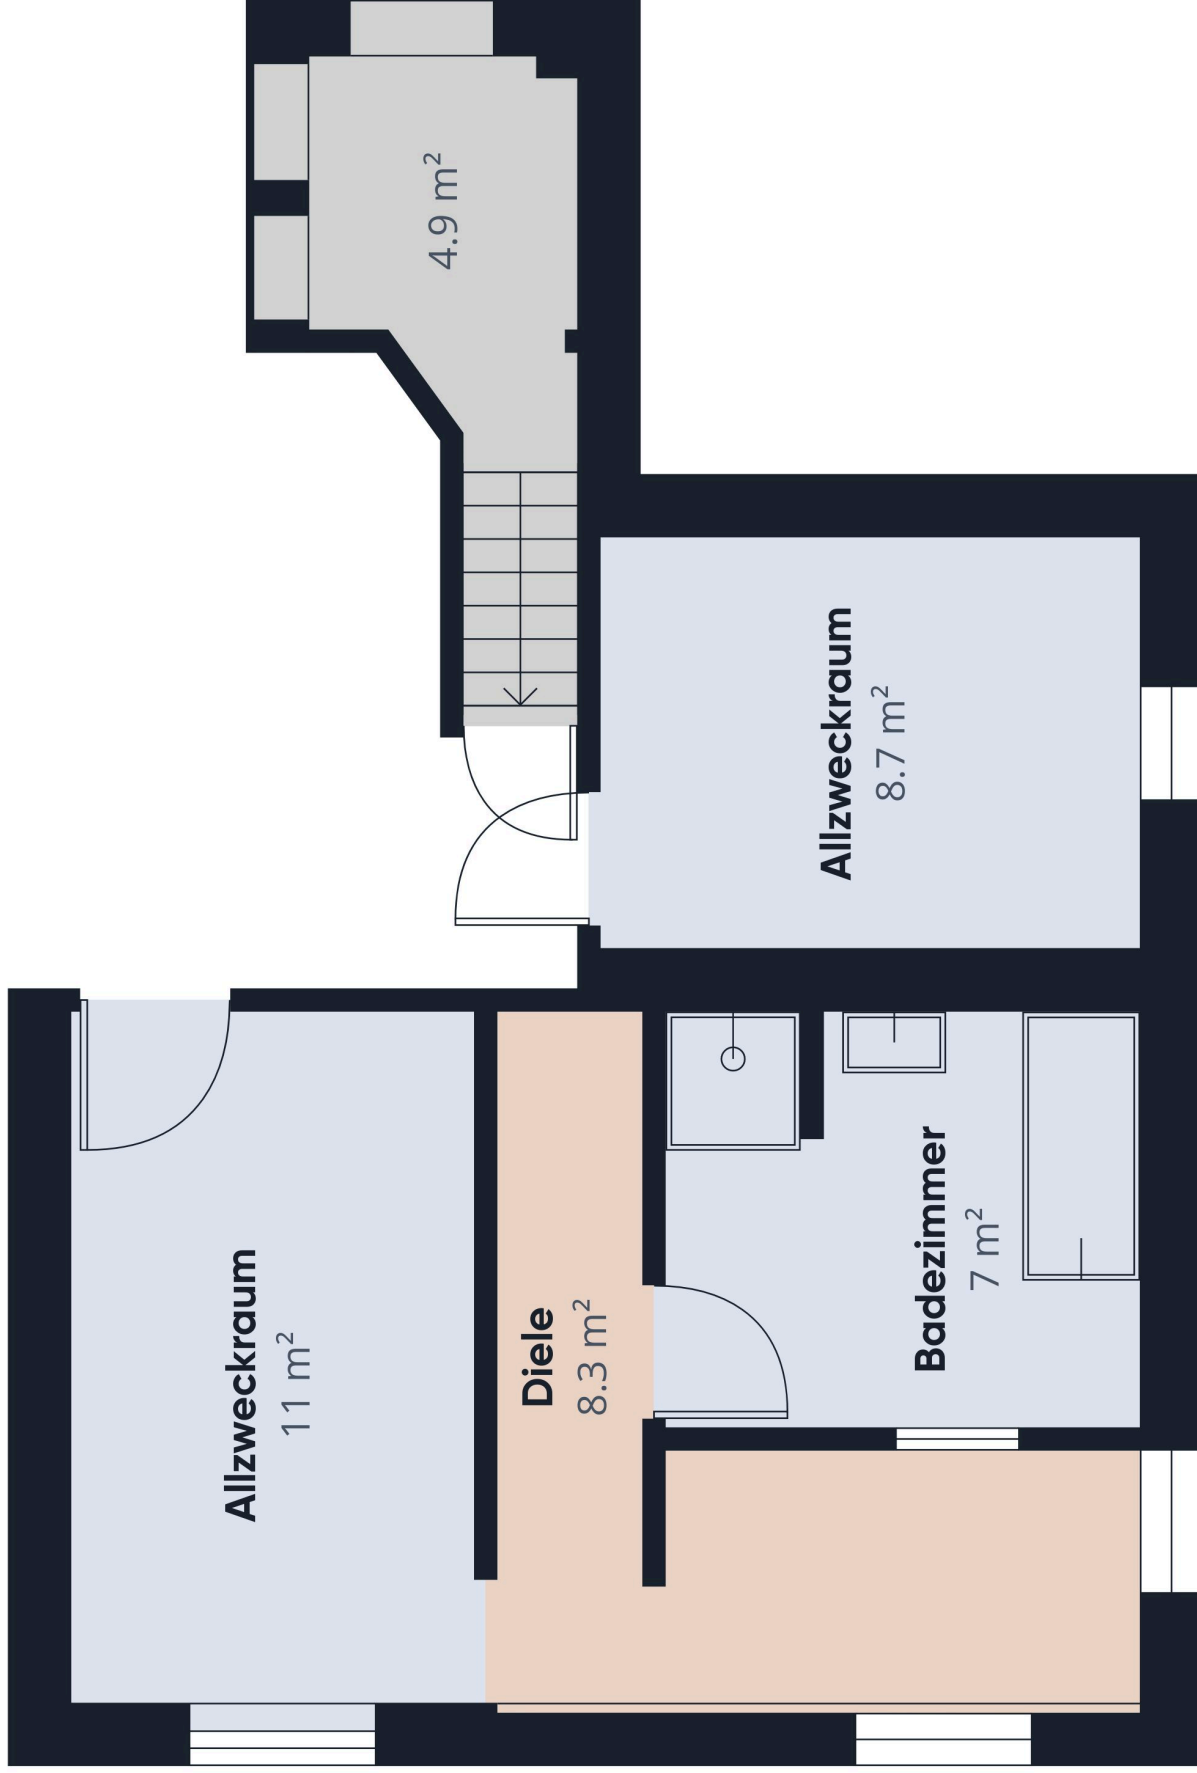

Ungefähre Gesamtfläche ⁽¹⁾
39.9 m²

(1) Inklusive Balkone und Terrassen

Berechnungen beziehen sich auf den
IPVSC IPV5 4.2-Standard. Maße sind
ungefähre Angaben und nicht
maßstabgetreu. Dieser Grundriss
dient nur zur Veranschaulichung.

GIRAFFE360