
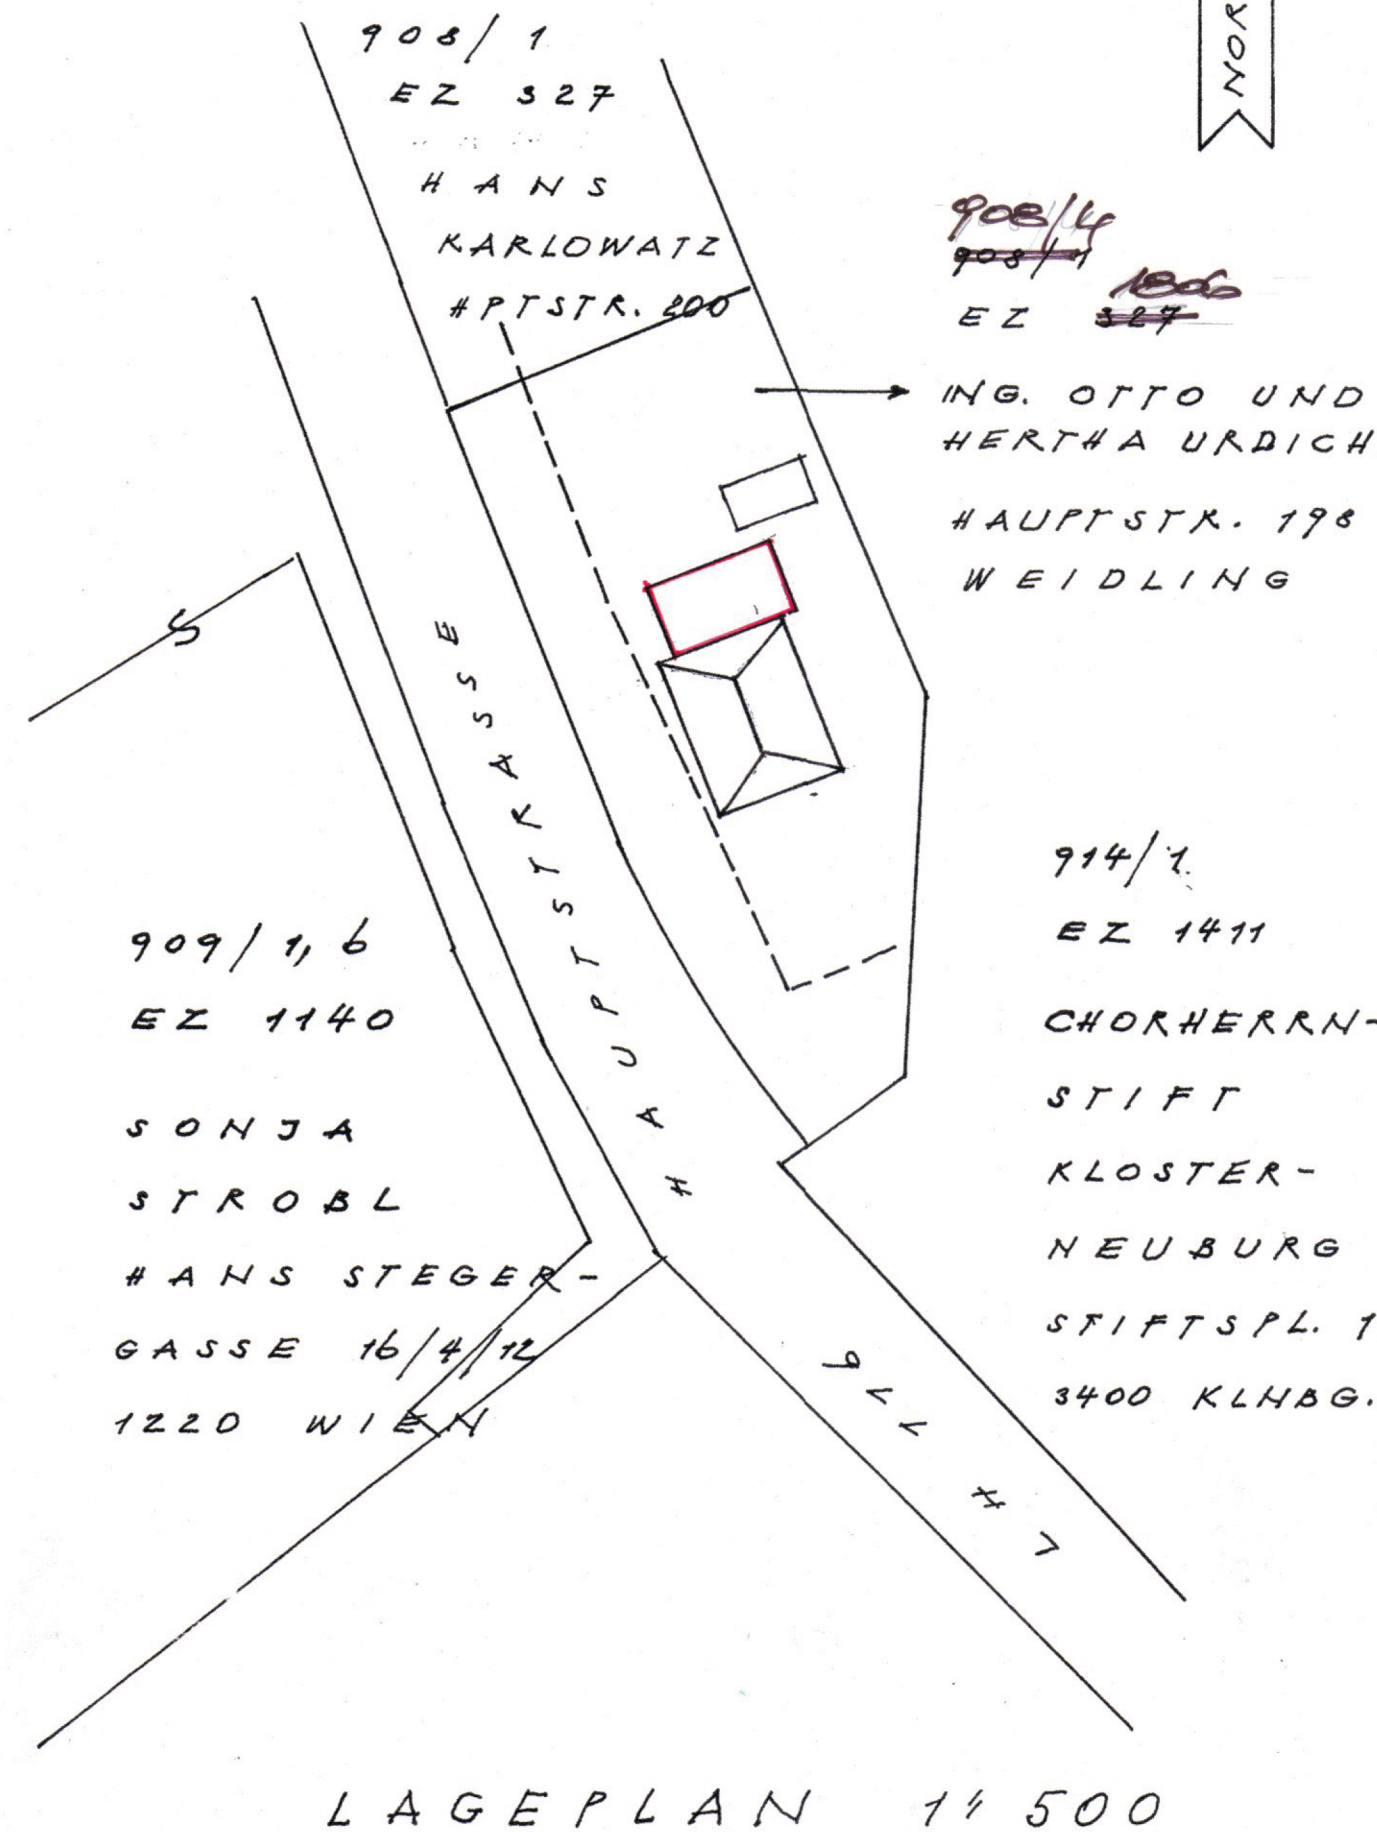
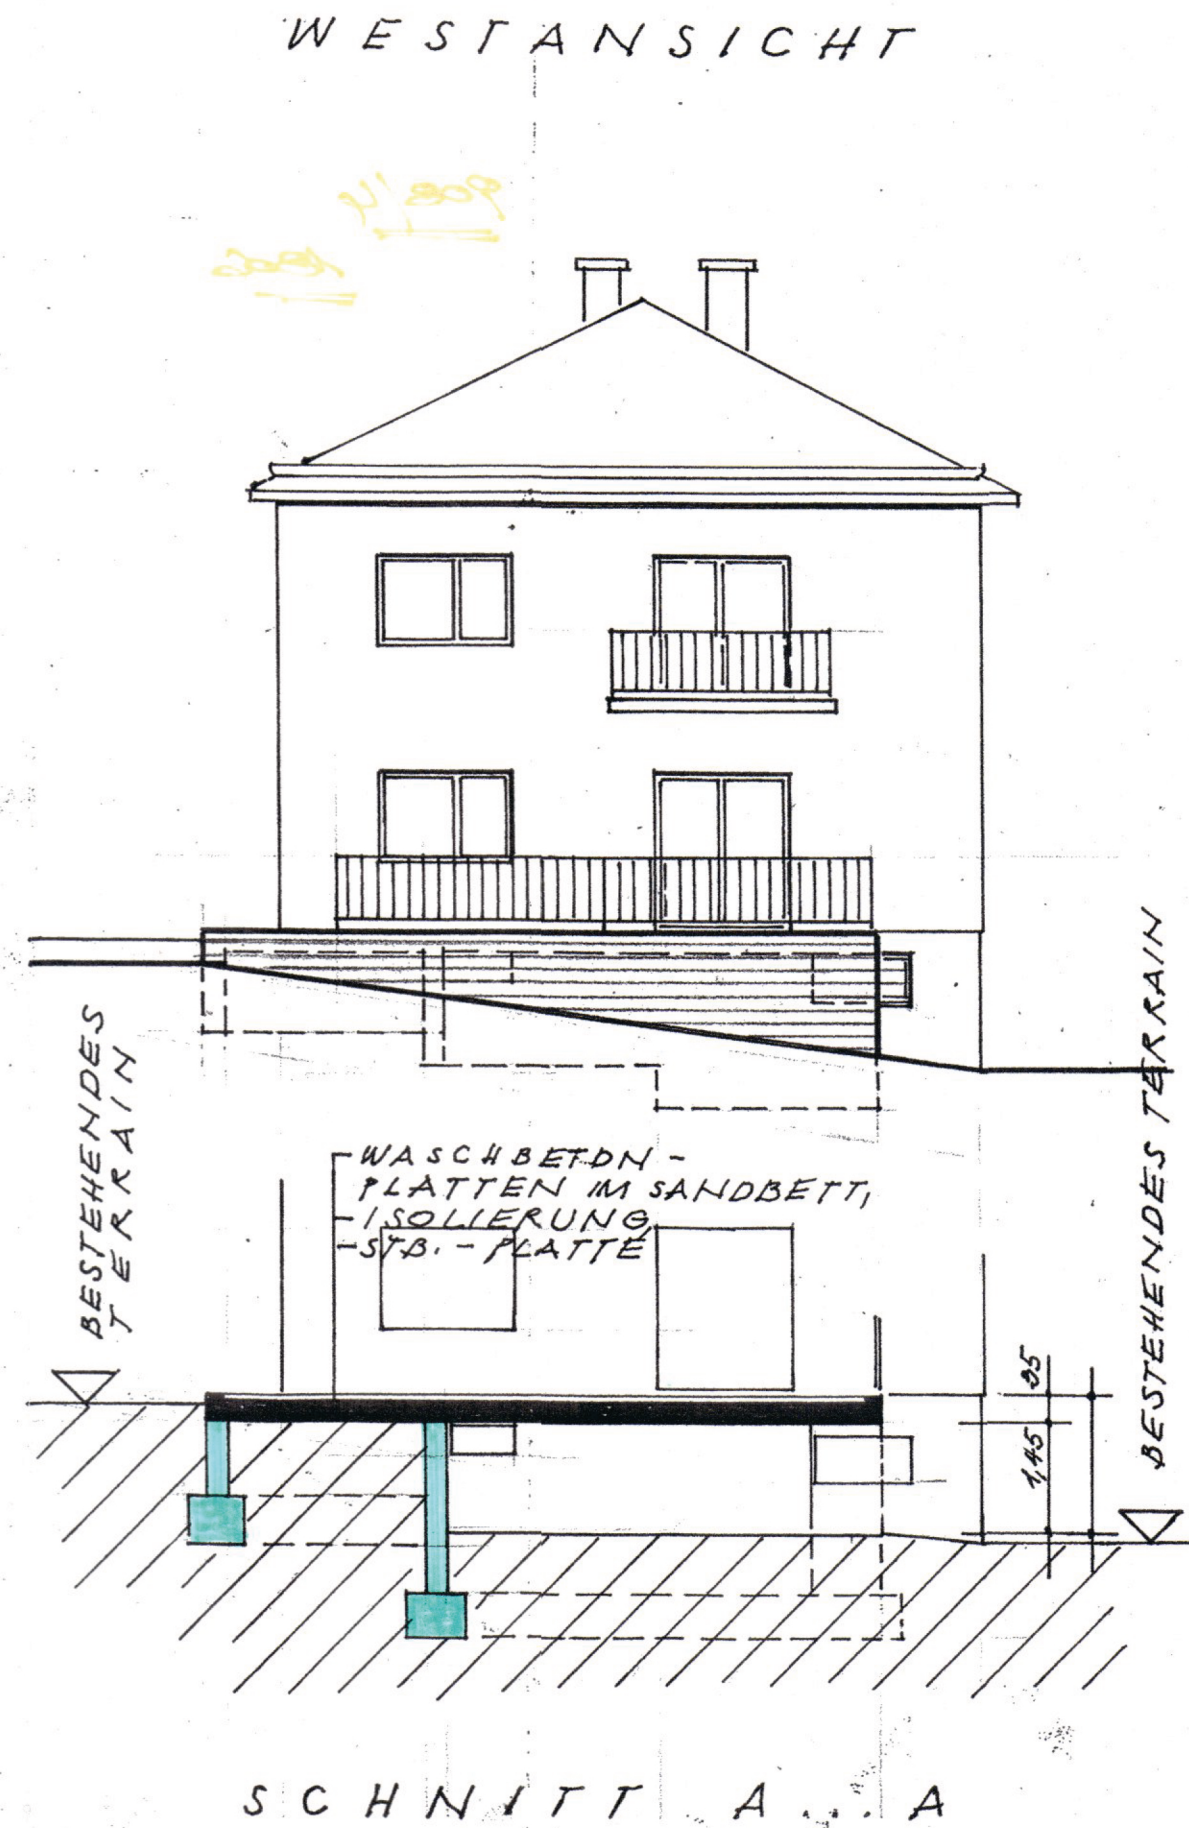


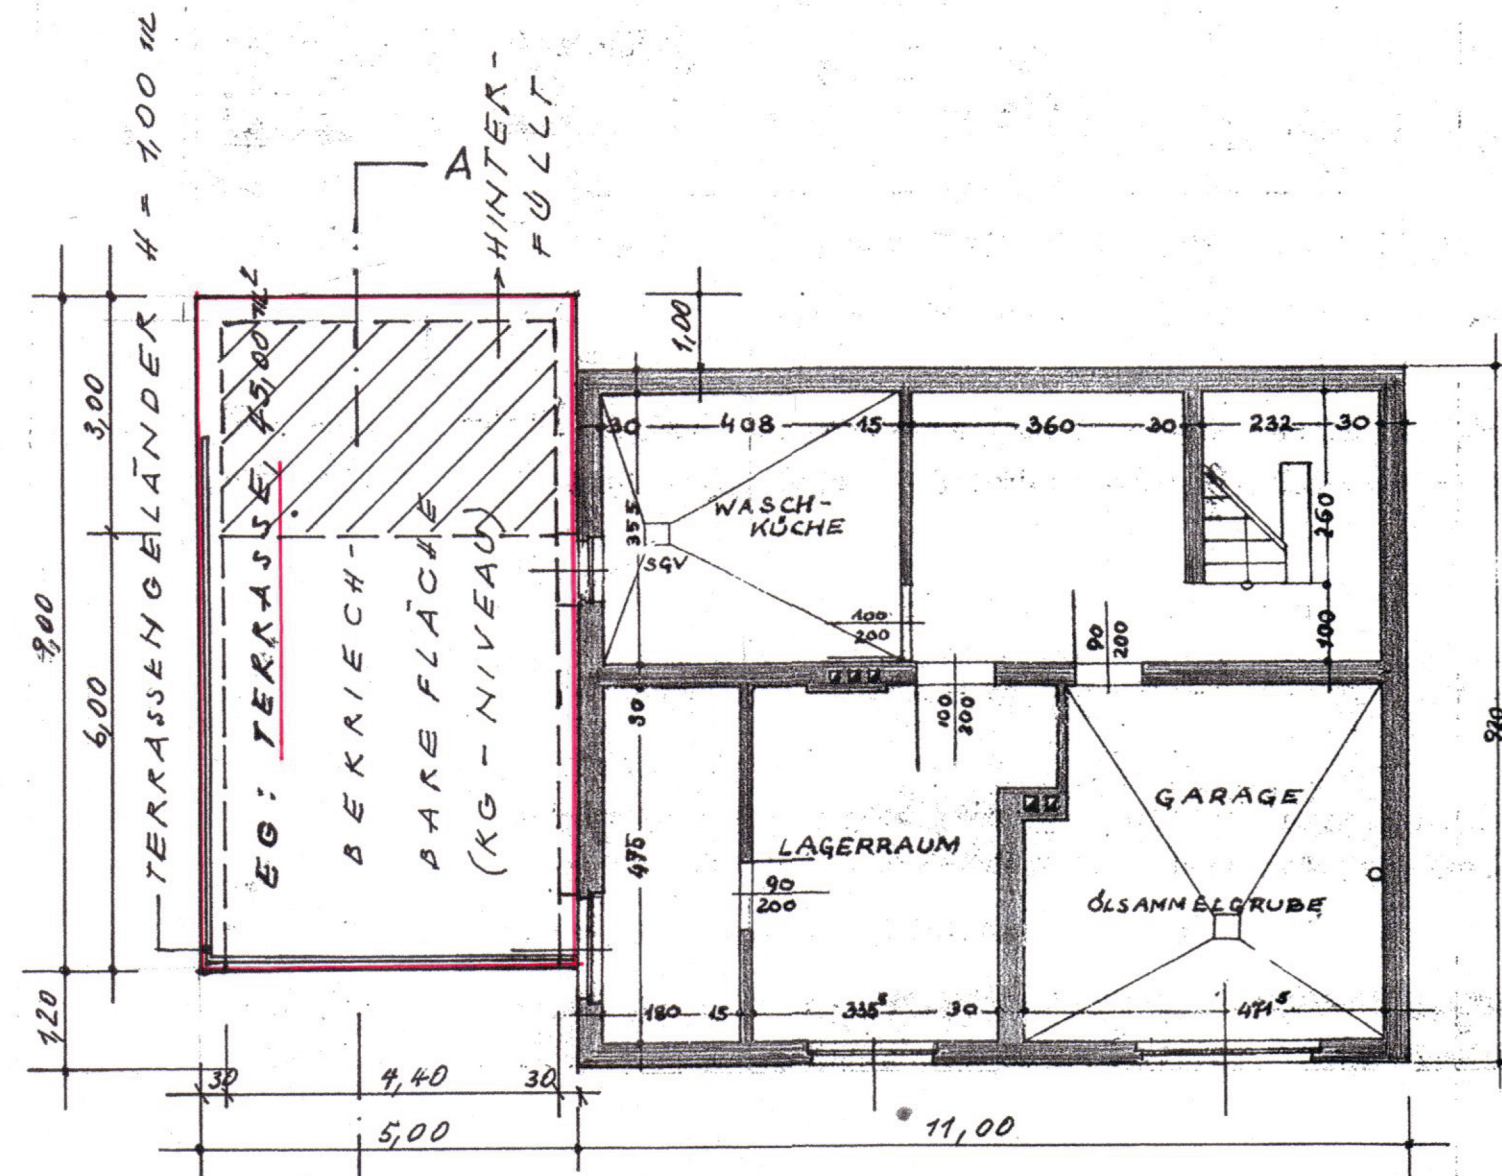

B

PARIE:
STADTGEMEINDE
KLOSTERNEUBURG
Ein. 06. Mai 2003
Zl. Bell. 208

EINREICHPLAN M. 1:100
ÜBER DEN ANBAU EINER
TERRASSE BEIM HAUSE HAUPT-
STRASSE 198, WEIDLING,
GST. ~~908/1~~, EZ ~~327~~

Hierauf bezieht sich der Bescheid
der Stadtgemeinde Klosterneuburg



BAUWERBER:

ING. OTTO URDICH
F. Lenz
F. Lenz

HERTHA URDICH
Hertha Urdich

PLANVERFASSER
UND BAUFÜHRER:

BAUMEISTER
ING. PETER EIGNER
3400 KL.BG. WEIDLING, HAUPTSTRASSE 34
TEL. 02243/35236

F. Lenz