




Schalter und Steckgeräte

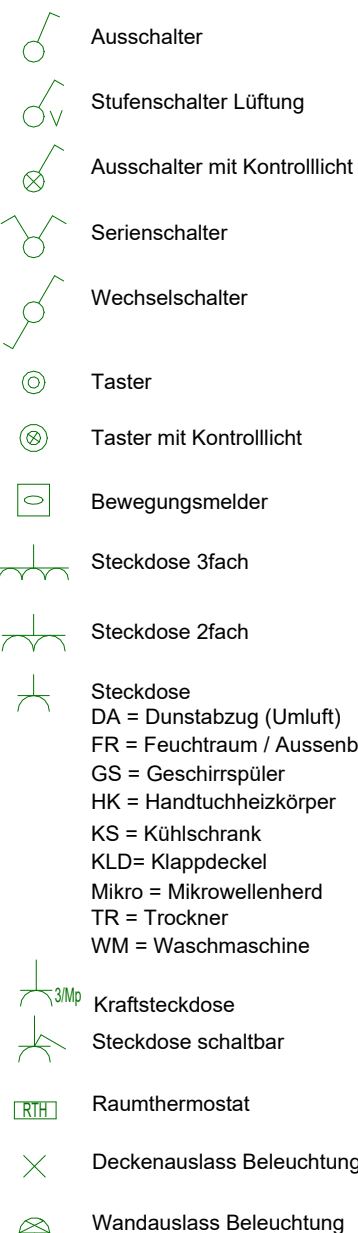

Sonstige


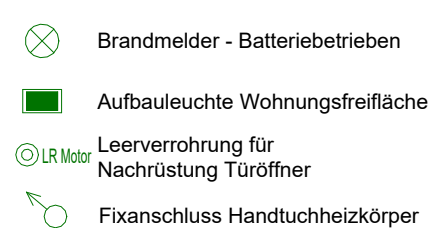


Kommunikation

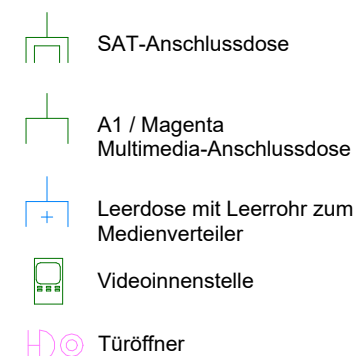

LEGENDE:

AA Aussenarmatur
SDL Schalldämmlüfter
VK Vorderkante
OK Oberkante
RR Regenrohr
FBOK Fußbodenoberkante
PH Fertigparapethöhe
FBH Fußbodenheizung
Fix Fixverglasung
DK Drehkipplügel
D Drehflügel
AD abgehängte Decke
PO Poterie
HK Handtuchheizkörper
WM Waschmaschine
REV Revisionsöffnung
GS Geschirrspüler
VLS Vorlegestufe

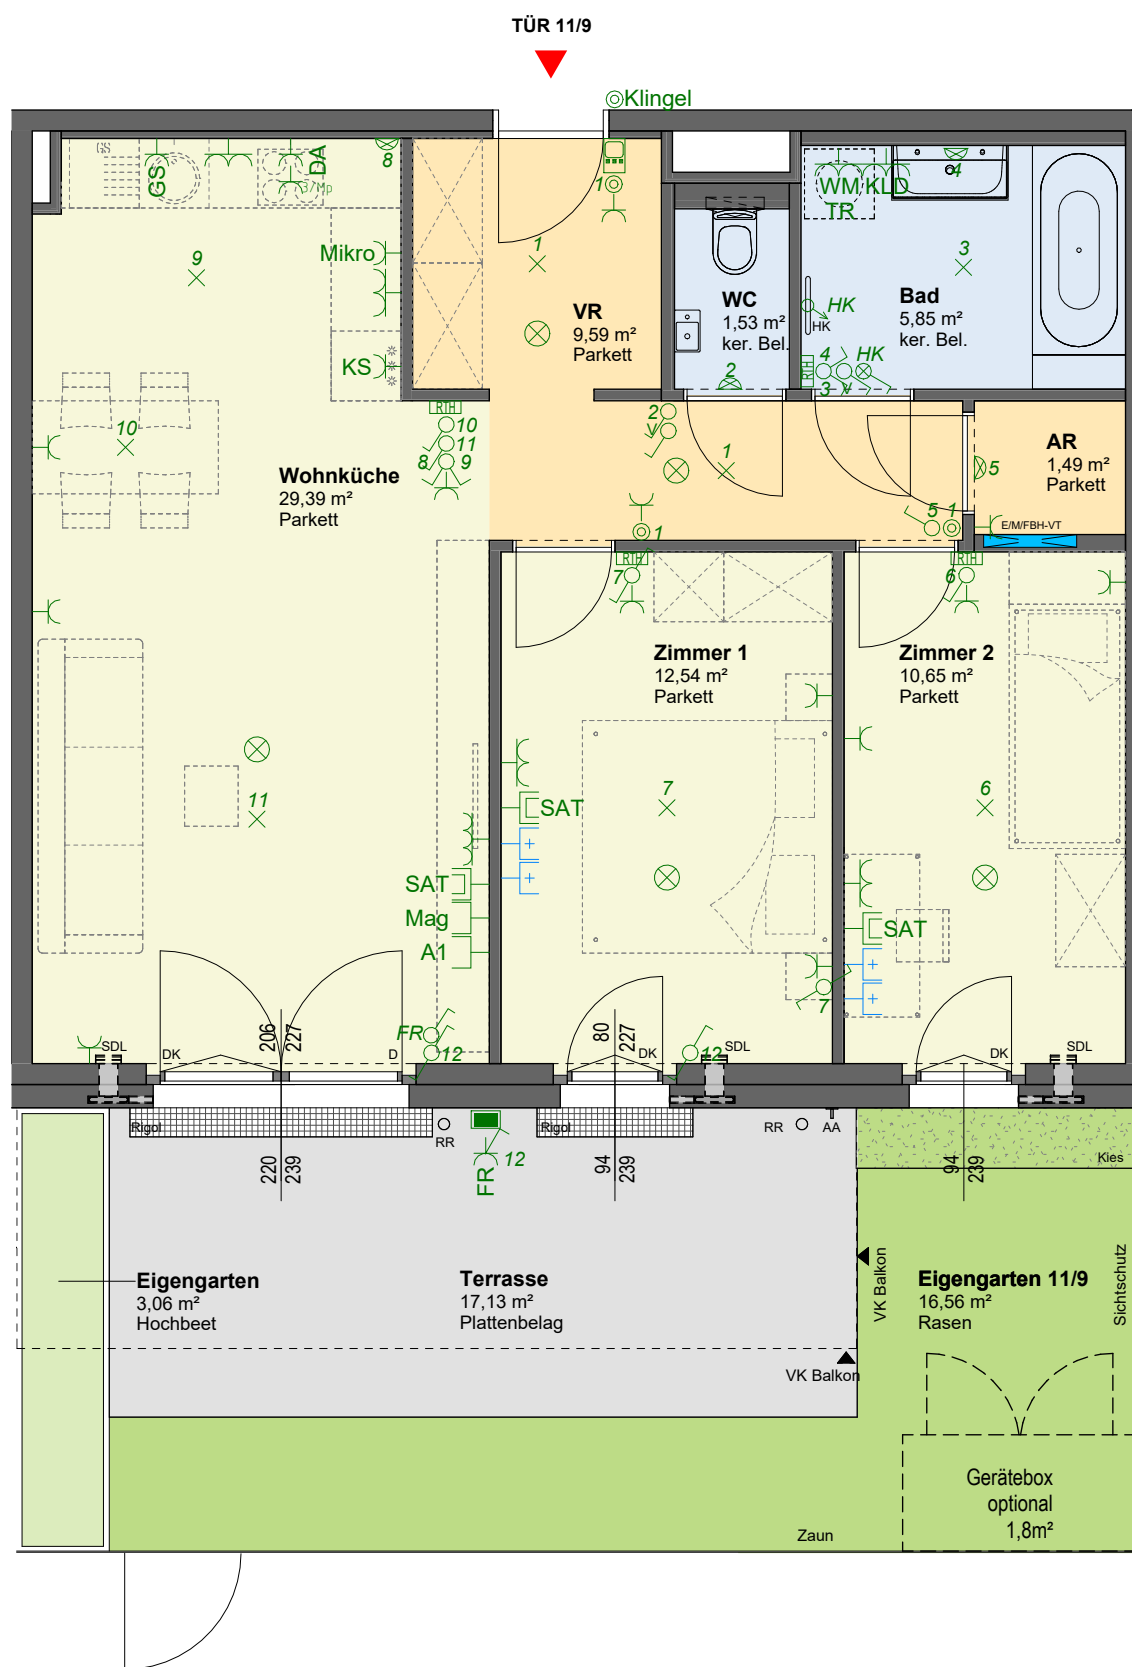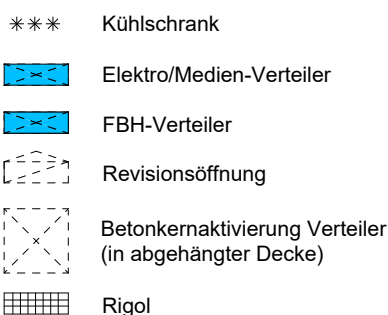

BUWOG


BUWOG

Bauen und Wohnen
Gesellschaft mbH
1010 Wien
Rathausstraße 1
T: +43(0)1/87 828-1111
vertrieb@buwog.at

www.buwog.at

BUWOG
drygalski
OBERE ALTE DONAU

Rosa-Wien-Gasse 11
1210 Wien

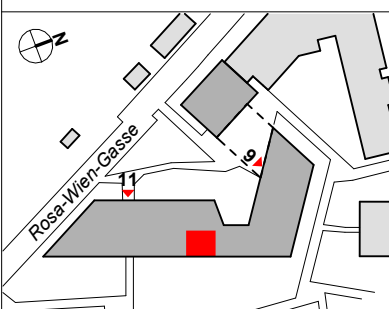**EG**
TÜR 11/9

Wohnfläche	71,04 m²
Loggia	0,00 m²
Wohnnutzfläche	71,04 m²
Balkon	0,00 m²
Terrasse	17,13 m²
Eigengarten - inkl. Hochbeetfl.	11/9 19,62 m²
davon Hochbeetfl.	2,72 m²
Einlagerungsraum 11/9	3,42 m²
Raumhöhe ca.	2,64 m

Änderungen an der geplanten Wohnhausanlage bzw. am geplanten Wohnungseigentumsobjekt / Wohneinheit vorbehalten, sofern dem Kunden zumutbar, besonders weil sie geringfügig und sachlich gerechtfertigt sind und allfällige Nutzungs- oder Verfügungsrechte des Kunden nicht unbillig beschränken. Eine sachliche Rechtfertigung kann sich aus technischen, rechtlichen, behördlichen oder wirtschaftlichen Gründen ergeben.

Alle Maße sind in Zentimeter. Türkoten sind Durchgangslichtern, Fensterkoten sind Architekturlichtern. Höhenangaben beziehen sich auf die FBOK (Fußbodenoberkante). Längen-, Höhen- und Flächenangaben entsprechen den Rohbaumaßen. Bauübliche Toleranzen sind zulässig. Dieser Plan ist nicht für die Bestellung von Einbaumöbeln verwendbar. Naturmaße sind erforderlich!

Die Einrichtung ist illustrativ dargestellt. Boden- und Wandbeläge, Elektro-, Sanitär- und sonstige Ausstattung laut gültiger Bau- und Ausstattungsbeschreibung.

Stand 26.05.2025