

# ERDGESCHOSS

## FB01\_GRUNDPLATTE

- PARKETT.....1,5cm
- HEIZESTRICH.....6,0cm
- TRITTSCHALLDÄMMUNG.....9,0cm
- STAHLBETONPLATTE.....30,0cm
- XPS.....12cm
- ROLIERUNG.....30cm

## FB01\_DECKE

- PARKETT.....1,5cm
- HEIZESTRICH.....6,0cm
- TRITTSCHALLDÄMMUNG.....3,0cm
- DÄMMUNG.....6,0 cm
- STAHLBETONPLATTE.....20,0cm

## AW01\_EG u. OG

- PUTZ.....1,0cm
- ZIEGEL.....25,0cm
- WÄRMEDÄMMUNG.....16,0cm
- PUTZ.....
- FARBE.....


## IW01\_EG u. OG

- GK PLATTE.....1,25cm
- MINERALWOLLE.....7,5 cm
- GK PLATTE.....1,25 cm


## DACH





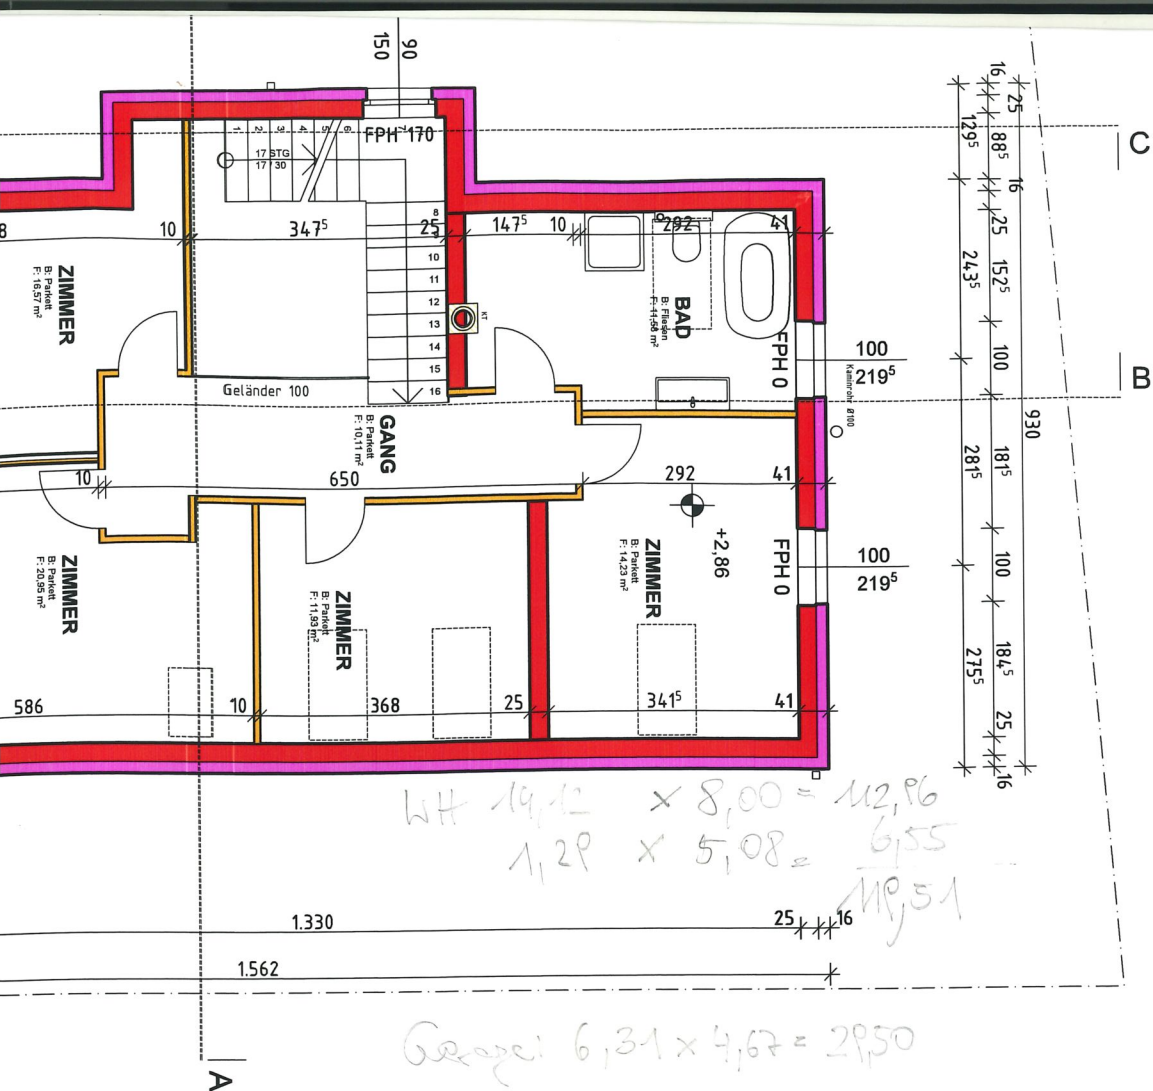

# 1. OBERGESCHOSS

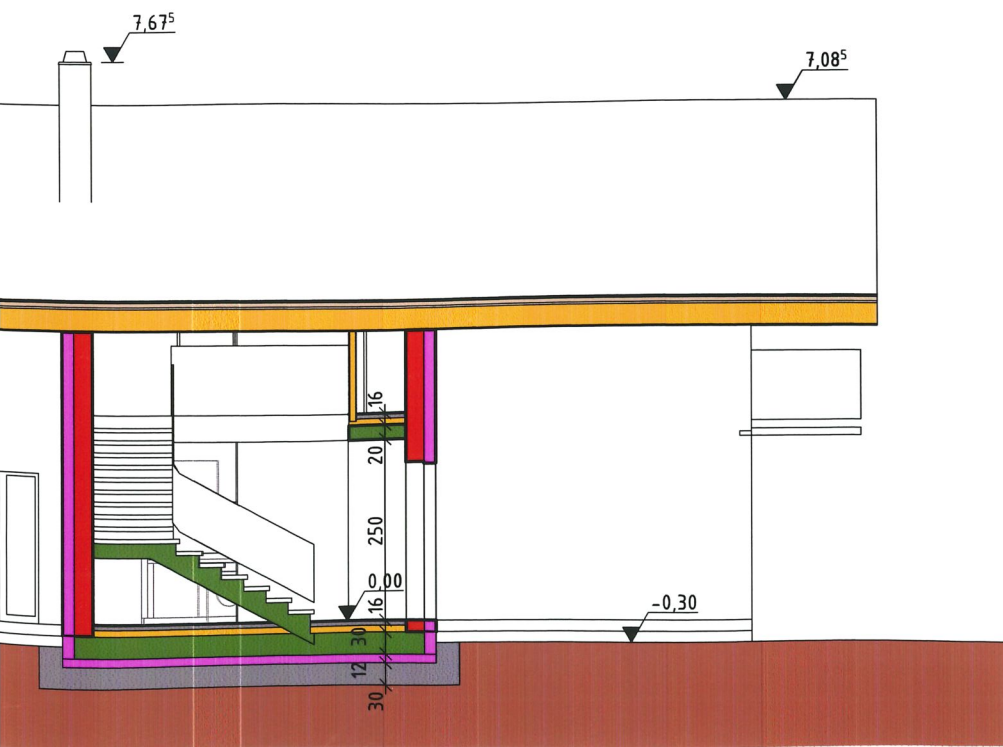

SCHNITT CC

- SCHÜLUNG.....2,5cm
- SPARREN + MINERALWOLLE.....18,0 cm
- MINERALWOLLE.....5,0 cm
- GK PLATTE.....2,5 cm

LEGENDE:

- BESTAND
- ABBRUCH
- NEUBAU
  
- Stahlbeton
- Mauerwerk allgemein
- Wärmedämmung
- Leicht-/Trockenbauwände

FLÄCHENAUFSTELLUNG

- EG
- NUTZFLÄCHE 92,54 m<sup>2</sup>
- TECHNIKRAUM 5,75 m<sup>2</sup>
- GARAGE 26,37 m<sup>2</sup>
  
- OG
- NUTZFLÄCHE 85,37m<sup>2</sup>
- BALKON 11,97 m<sup>2</sup>
  
- Bebaute Fläche 120,00 m<sup>2</sup>

PROJEKT  
**ERRICHTUNG EINES EINFAMILIENHAUSES**  
**LANZENDORF**  
**2326**




GRUNDST. NR.: 100/2 + 100/3

EZ: 148



PARIE  
 A B C D E F

# GEPLAN 1:250

A-03

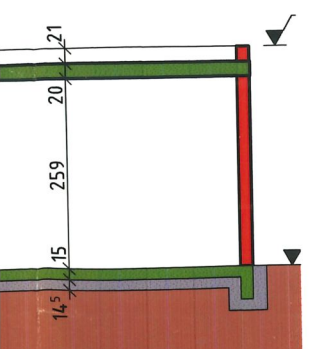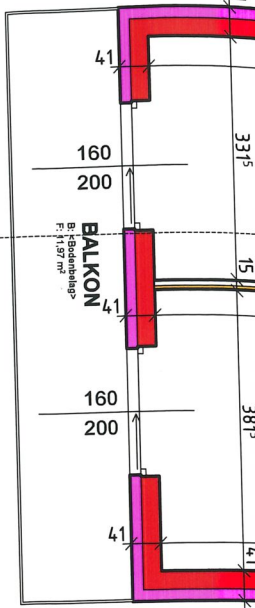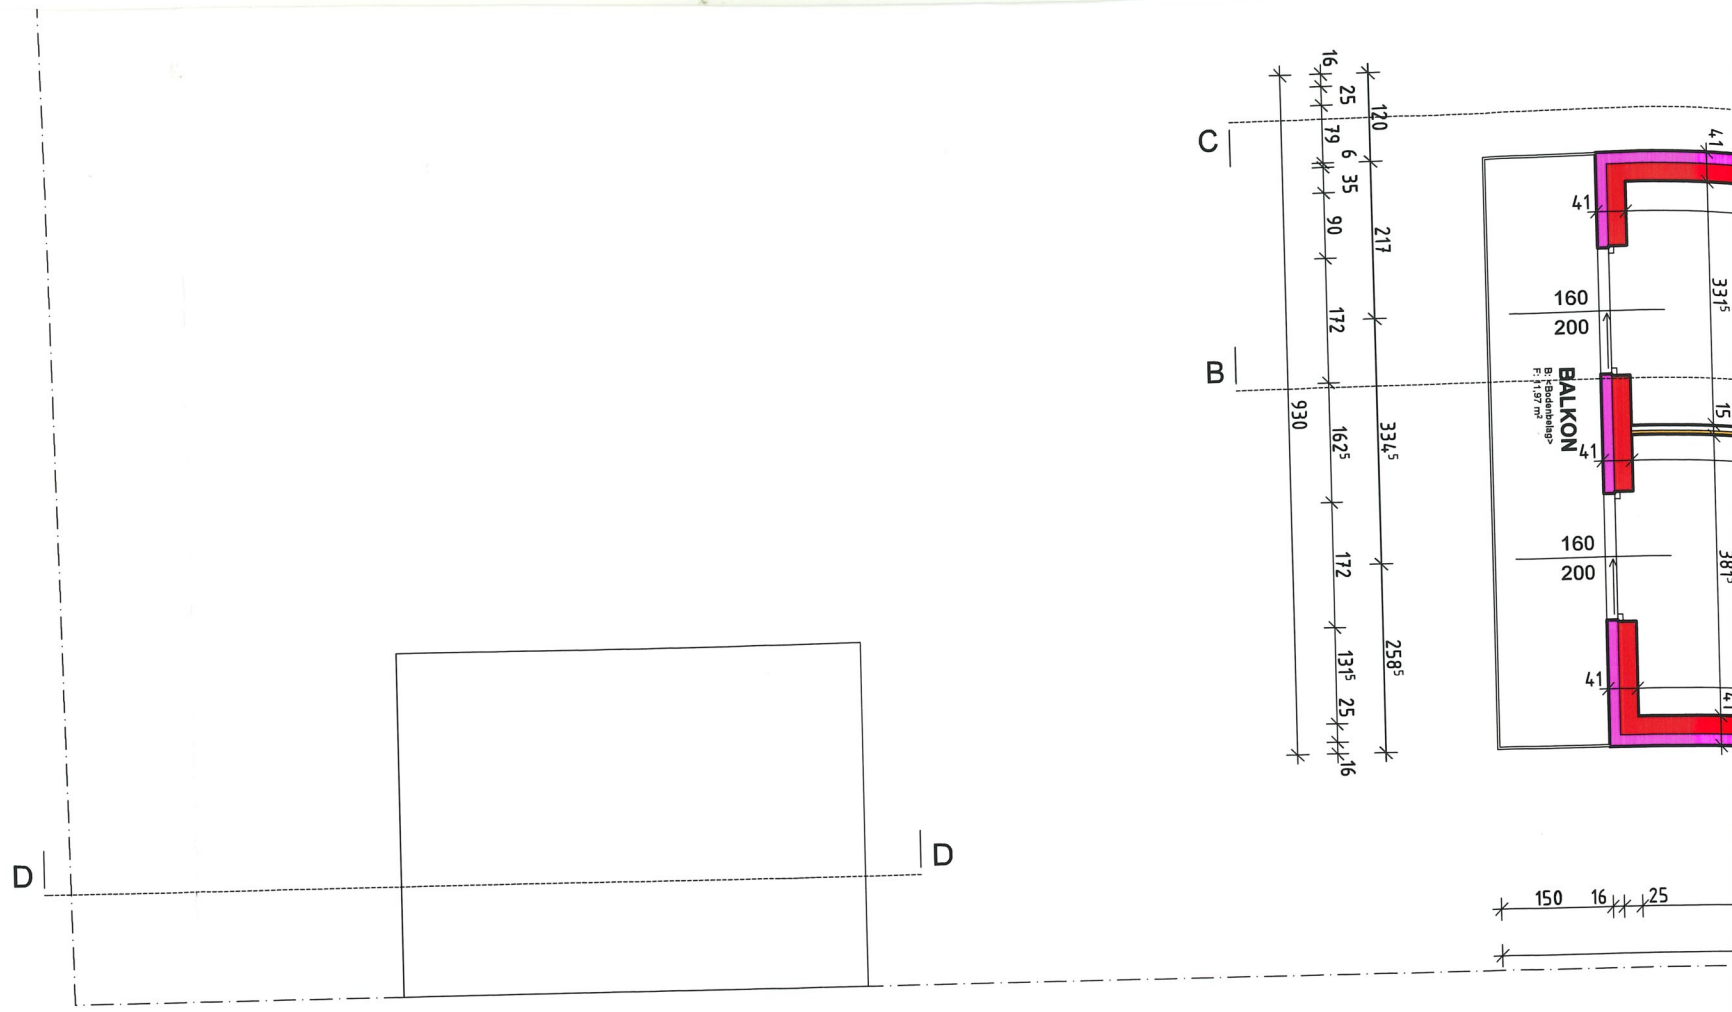


*Vergleichen mit 2.2.2017  
~100%  
die hier ist richtig  
die hier ist falsch  
die hier ist richtig*

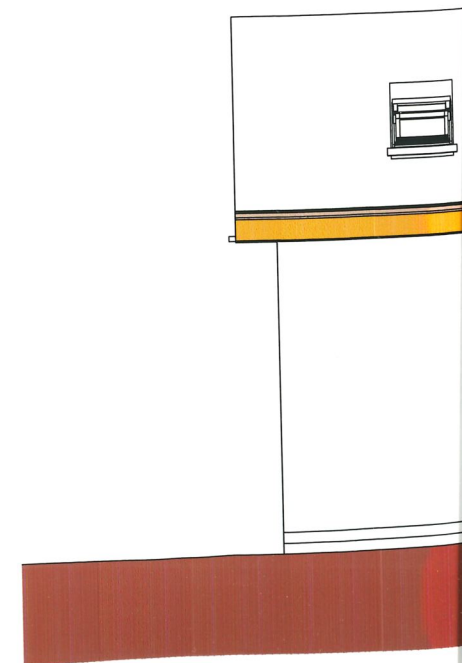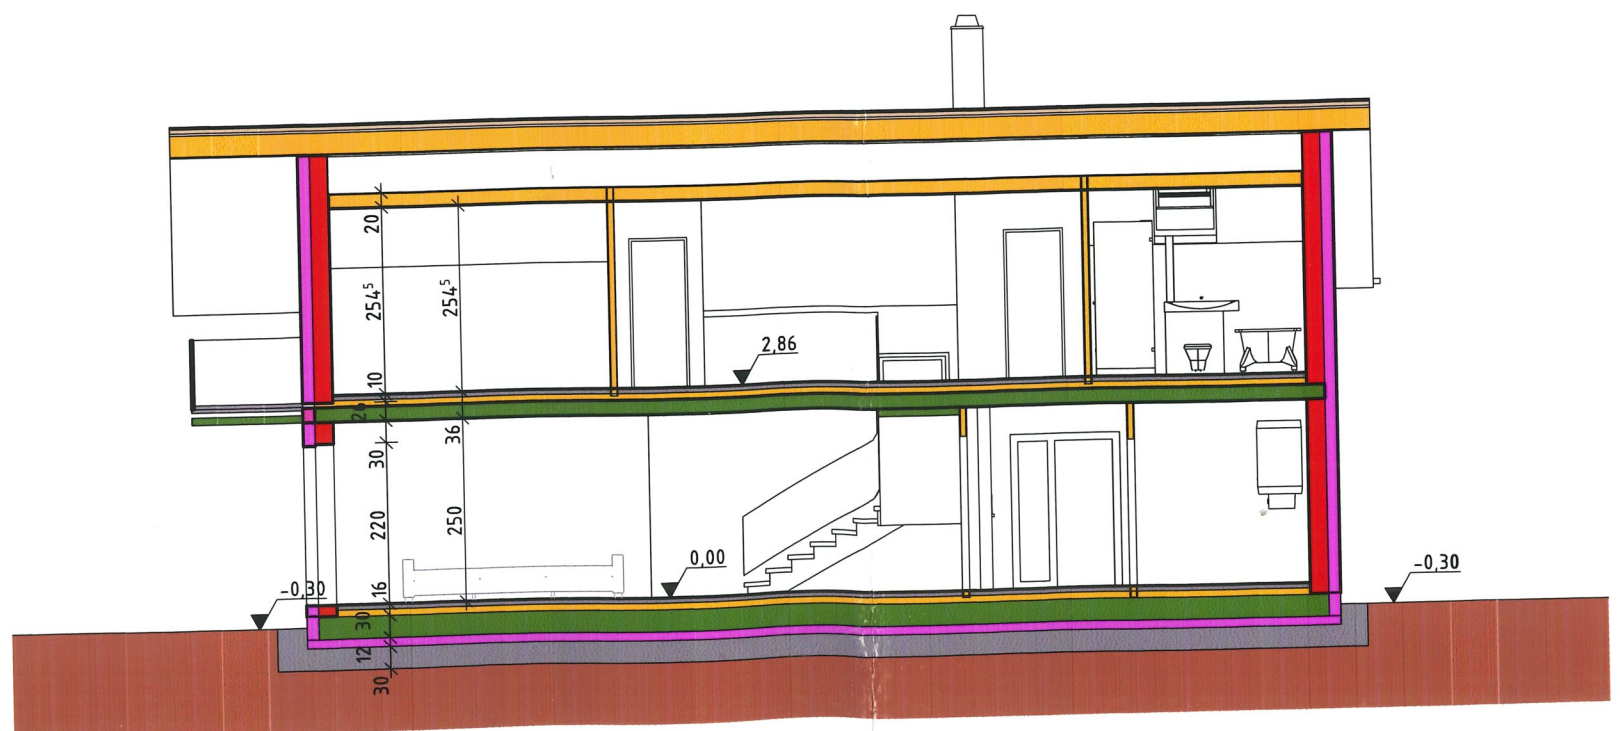



98/1

straße

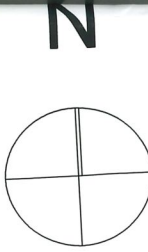


101/2

LAGEPLAN 1:250

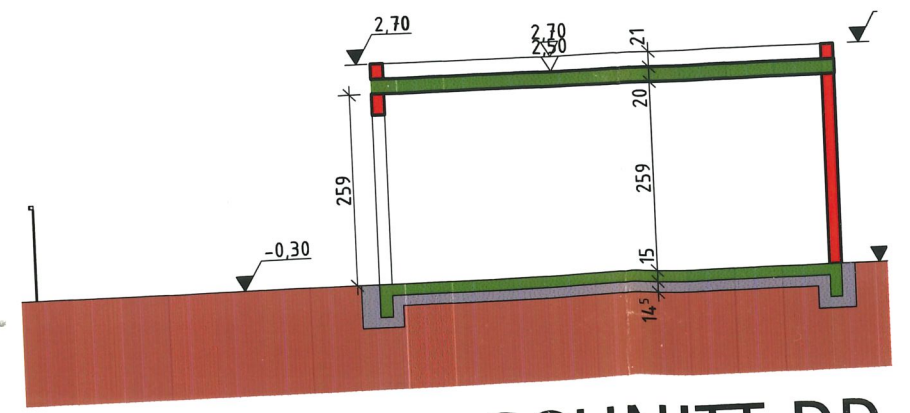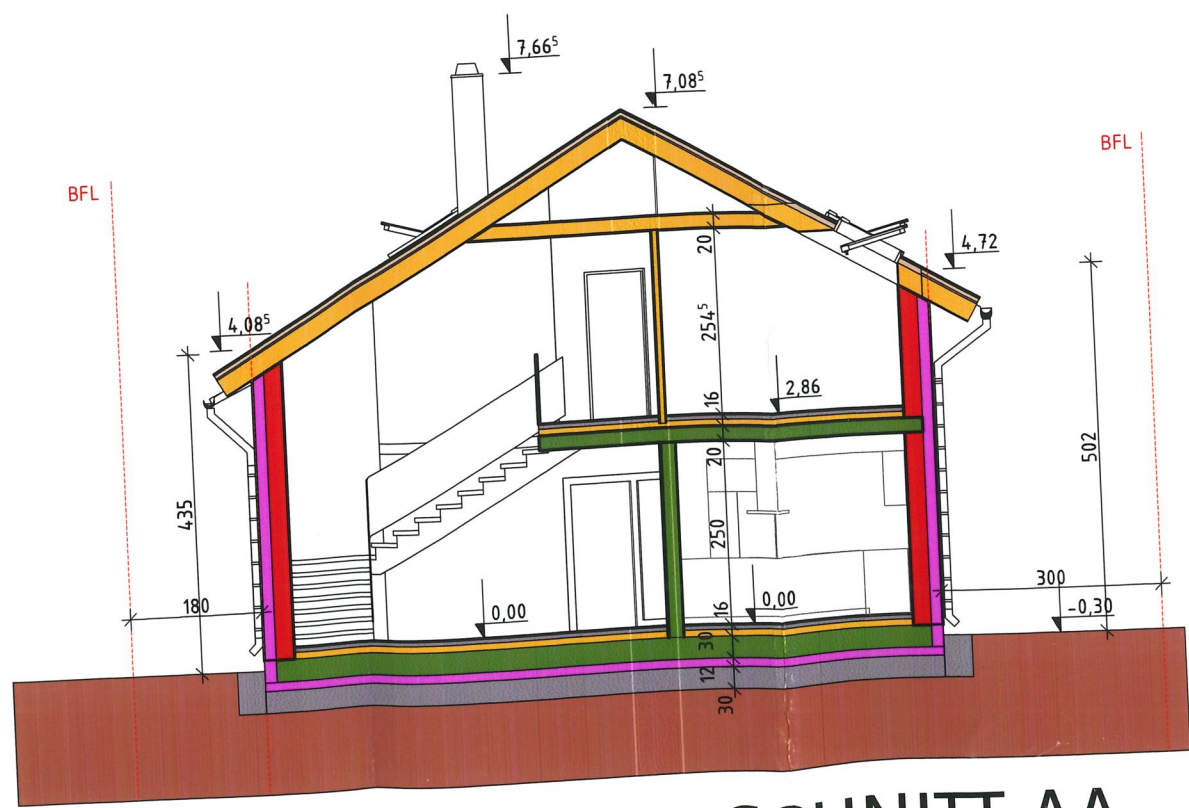

*Vergleichen  
1:100  
1:50  
1:20  
1:10  
1:5*

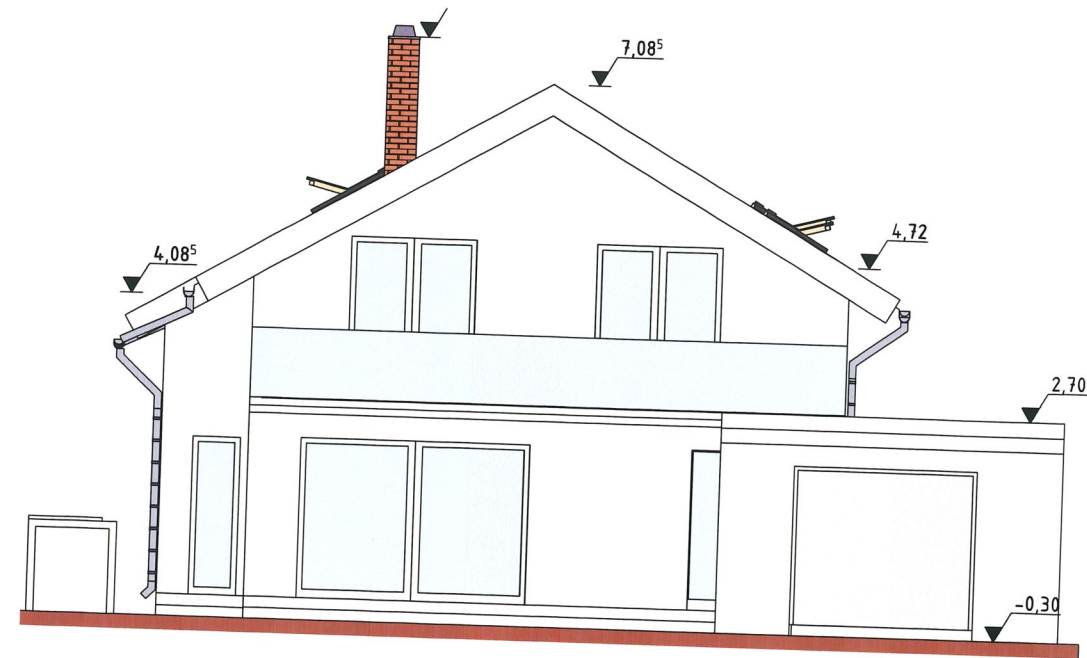

ANSICHT SW

Gemeinde 2320 Lanzendorf

Abt.: BAU

am 10. APR. 2013

Bundesgebühr

Verwaltungsabgabe

Unterschrift

trichtet.

23/40

€ 10

# EINREICHPLAN

PLANINHALT:

LAGEPLAN, GRUNDRISSE, SCHNITTE, ANSICHTEN

BAUWERBER:

Dejan Bunic  
Suzana Bunic  
Roschegasse 1/126  
1110 WIEN

*Dejan Bunic*

GRUNDEIGENTÜMER:

Dejan Bunic  
Suzana Bunic  
Roschegasse 1/126  
1110 WIEN

*Dejan Bunic*

BAUFÜHRER:

**PROJEKT**  
Bauprojekt GmbH  
Waldgasse 1/8-12, 1110 Wien  
Tel: 01/400 27 590 Fax: 01/400 25 23  
Mobil: 0664/436 12 51  
FN 300607w

*Igor Gojic*

PLANVERFASSER:

**PROJEKT**  
Bauprojekt GmbH  
Waldgasse 1/8-12, 1110 Wien  
Tel: 01/400 27 590 Fax: 01/400 25 23  
Mobil: 0664/436 12 51  
FN 300607w

*Igor Gojic*

BEHÖRDE:

Baubewilligung erteilt mit  
Bescheid vom 10.4.13



MASSTAB:

**1:100**

STAND:


02.04.2013

GEZEICHNET:


Igor Gojic

PLANNUMMER:



DIESER PLAN IST NUR MIT AUSDRÜCKLICHER GENEHMIGUNG DES URHEBERS VERVIELFÄLTIGBAR, SCHUTZVERMERK IM SINNE DES URHHEBERECHTES

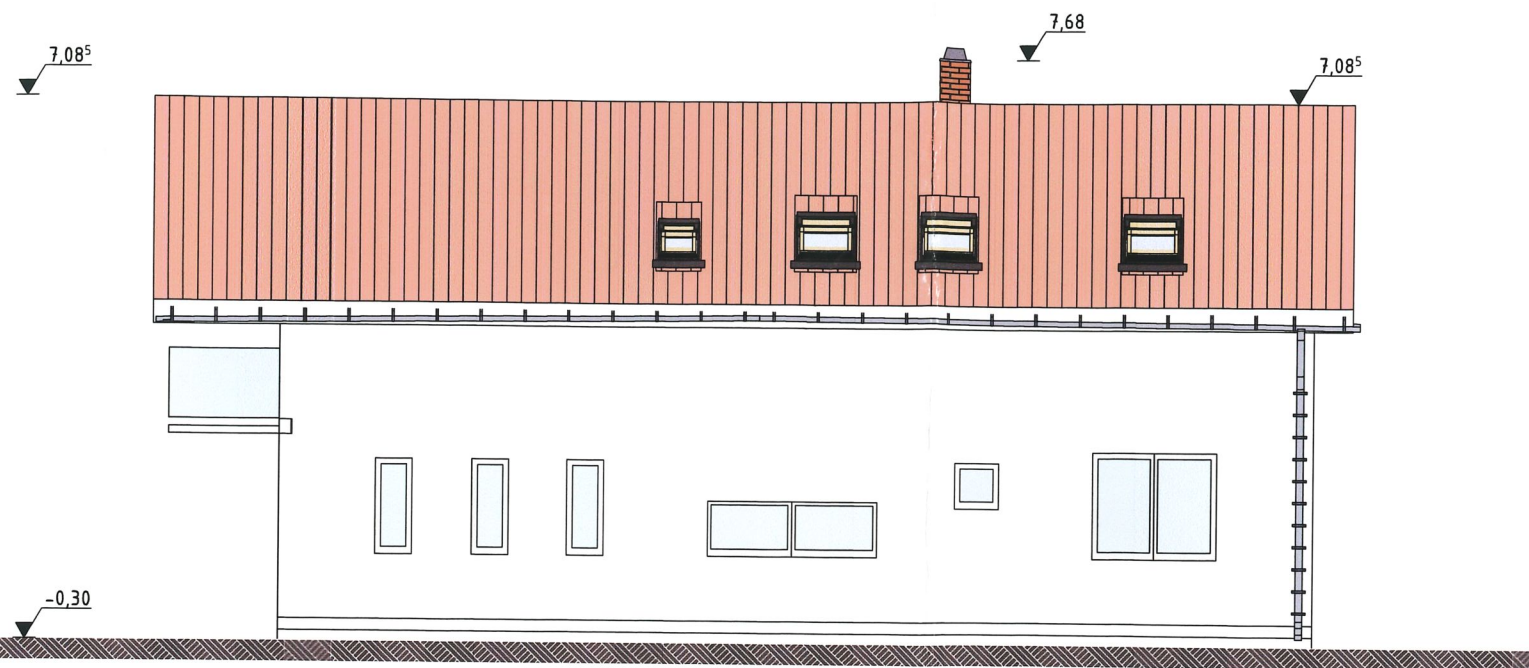


ANSICHT NO

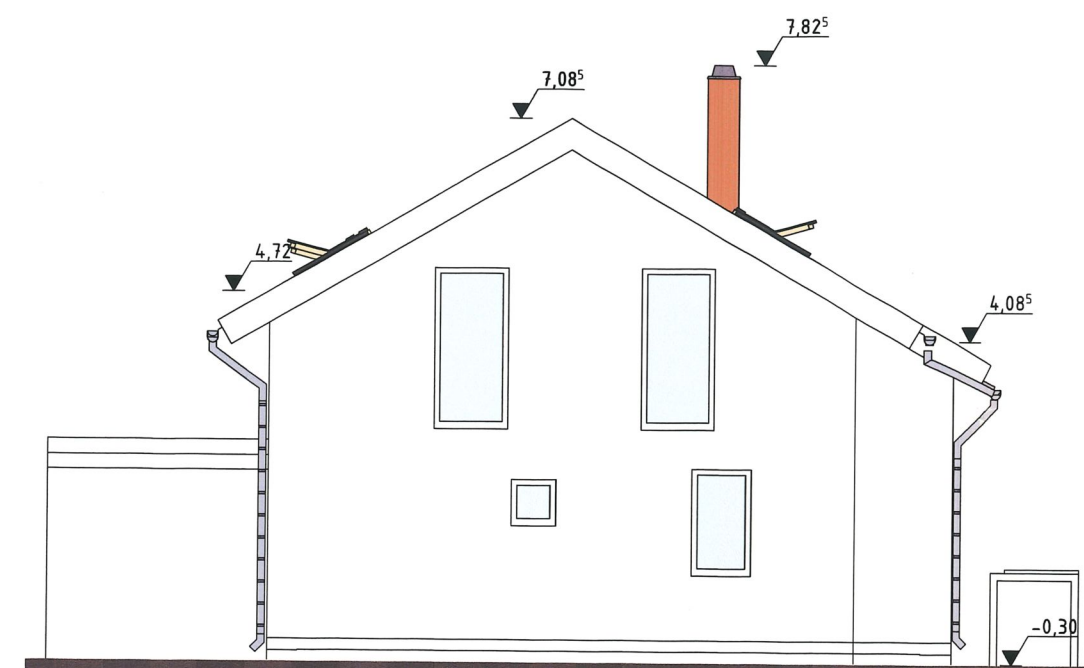

ANSICHT SO

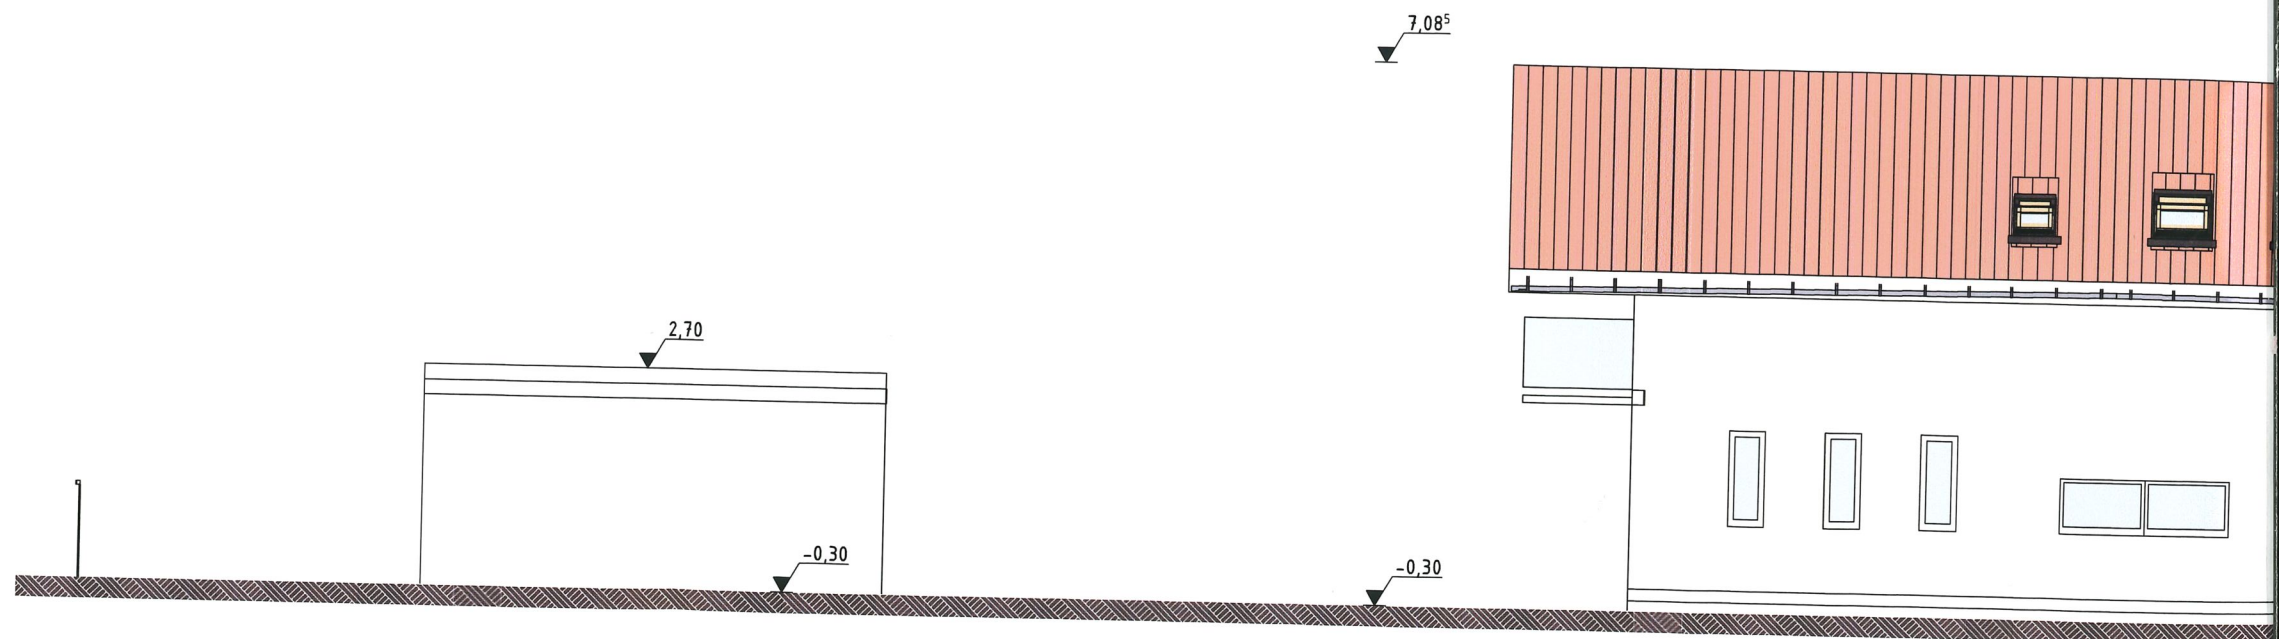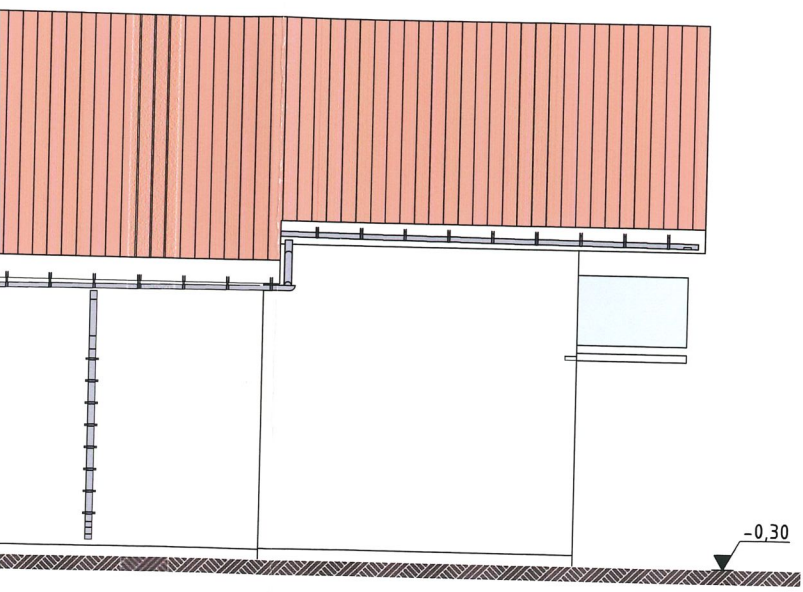

ANSICHT NW

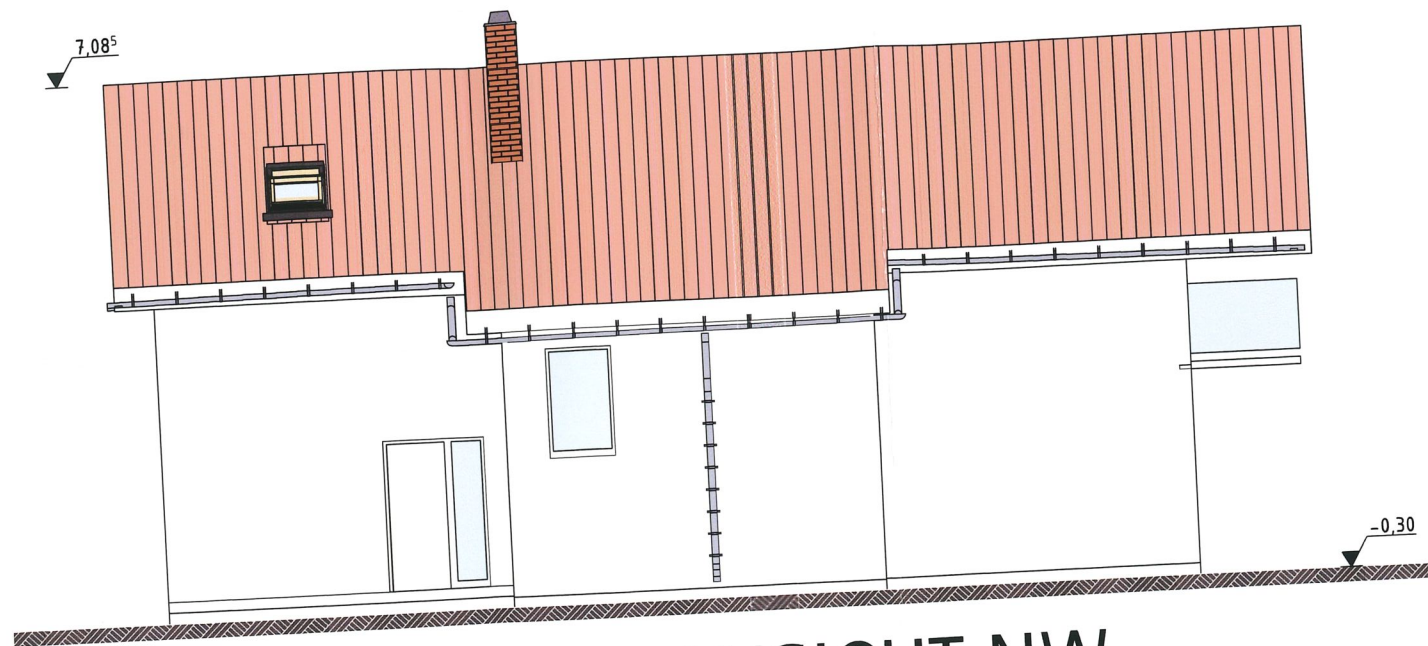

ANSICHT NW

