


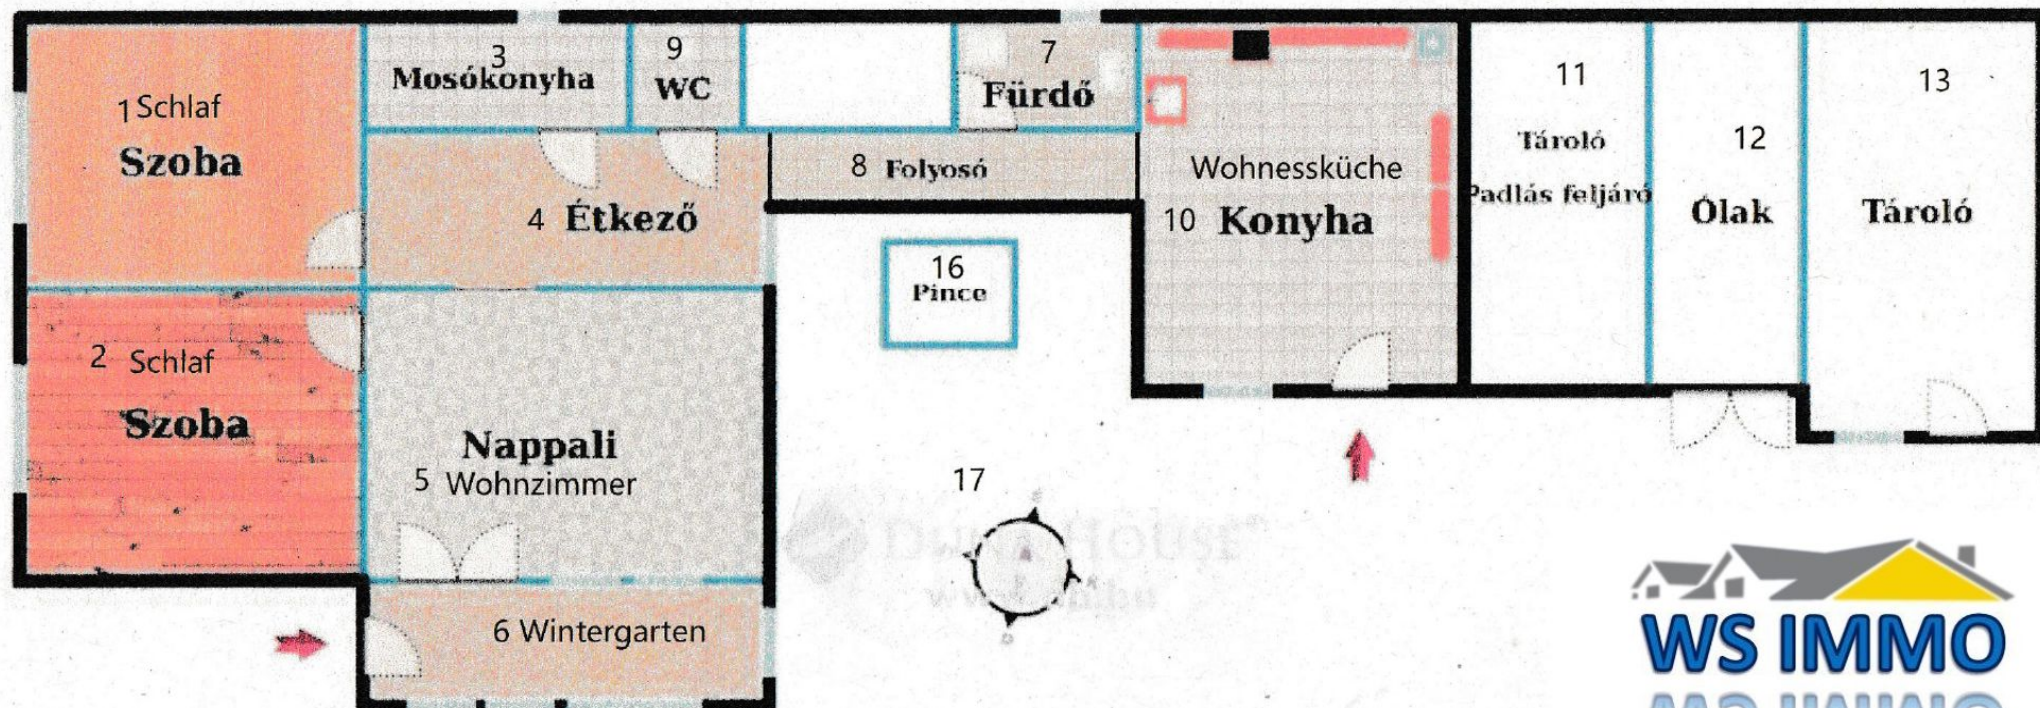

1:Schlafzimmer 3,85x3,90=15qm

2:Schlafzimmer 4,10x

3:Abstell\_Waschraum 3,00x1,30=3,9qm

4:Büro/Esszimmer 3,90x2,50=9,75qm

5:Wohnzimmer 4,05x3,50=14,20qm

6:Wintergarten 4,05x1,15=4,66qm

7:Bad 1,80x1,90=3,40qm

8:Flur 1,90x0,70=1,30qm

9:WC 1,30x0,80=1,04qm

10: Wohnessküche 4,00x2,90=11,60qm

11: Zum Dachboden/Außenküche

12: Lager

13: Abgeschlossene Stallung

14: Garage

15: Lager

16: Eingang Keller

17: Terasse

Wohnfläche=84,80qm

