



EIGENTUM KELLNER

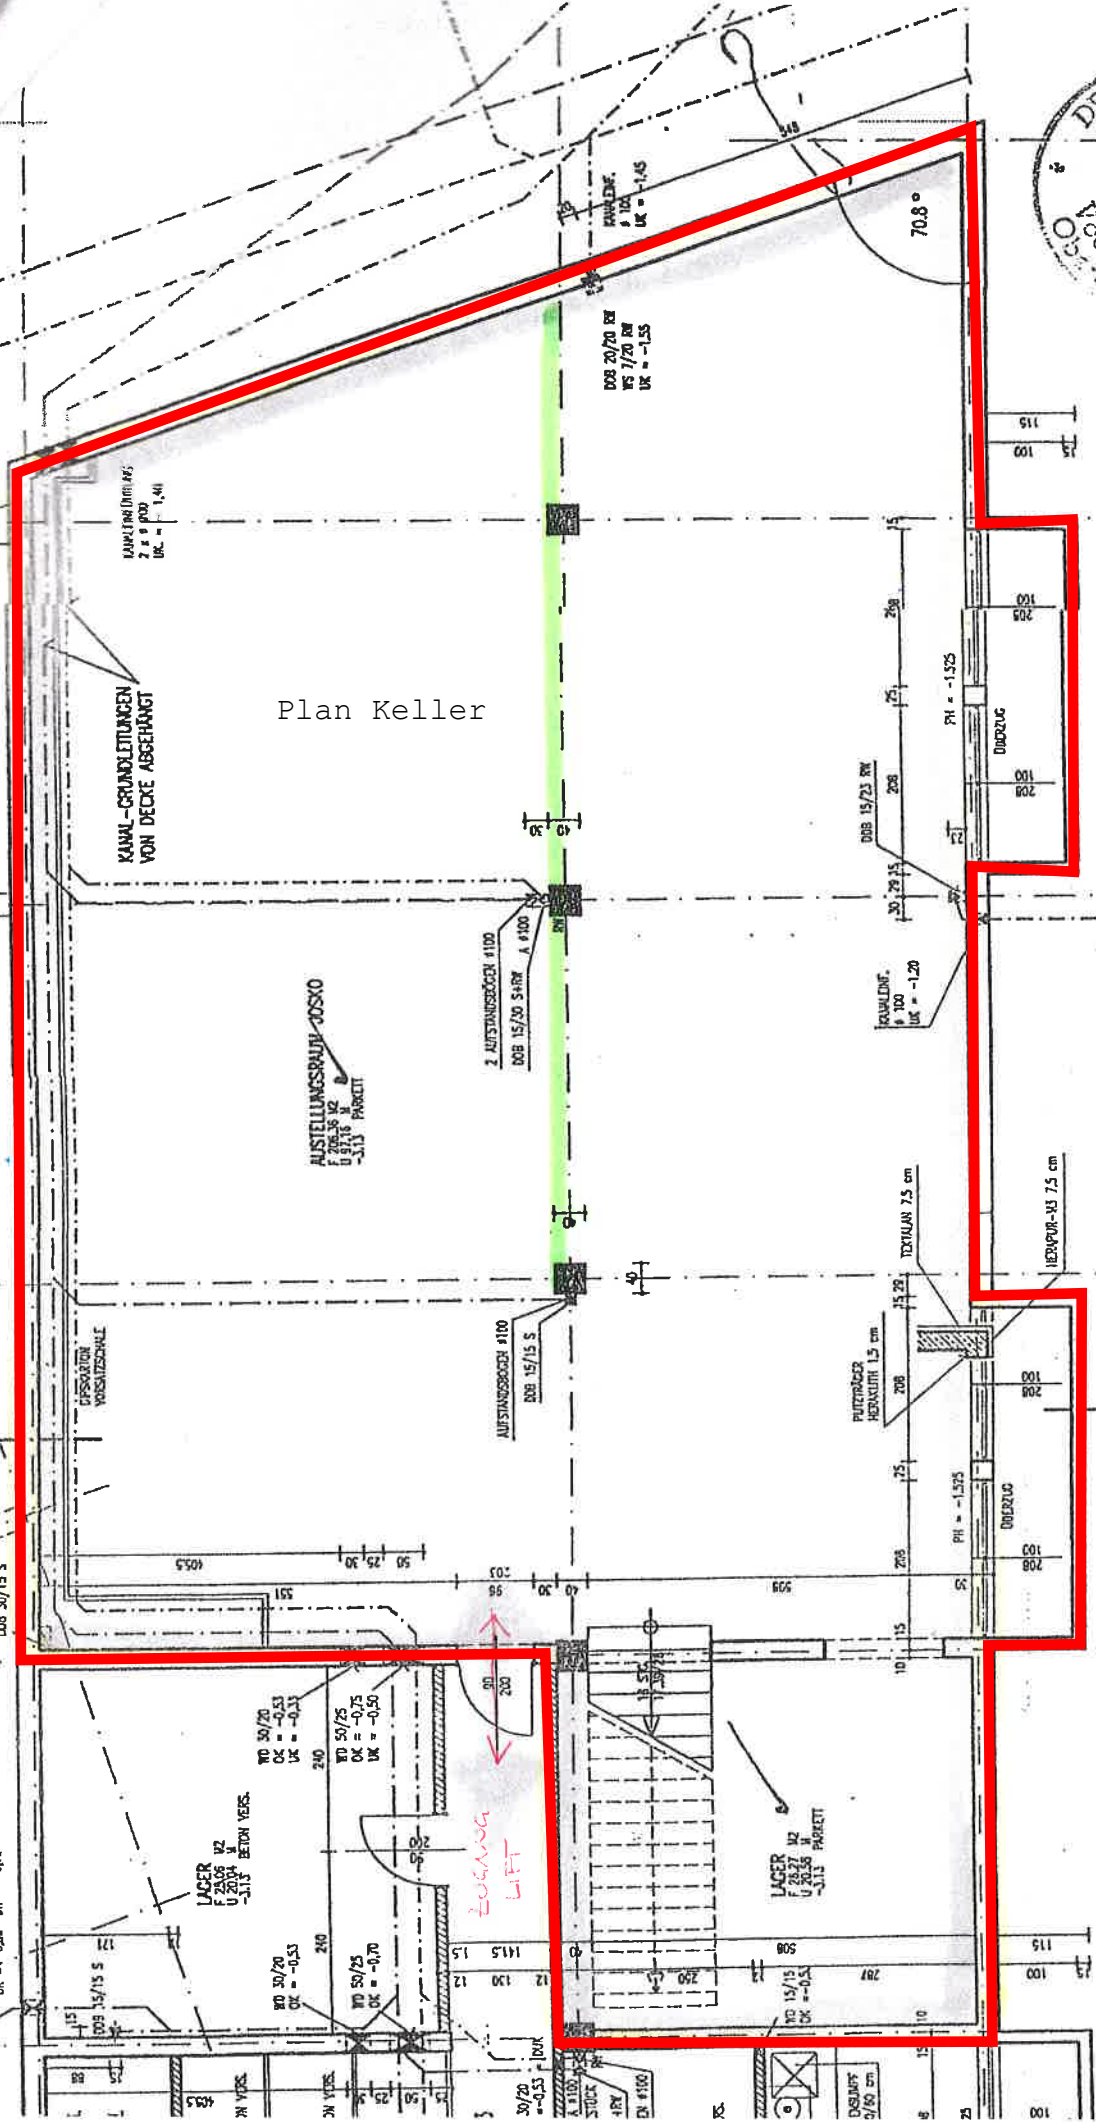

Plan Keller

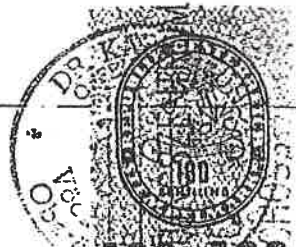

180/180
DIENSTSTELLE
VÖCKLABACH
KELLNER

M = 1 : 100

PRO 1:1

