



TÜR 7
Übersichtsplan Garten
Maßstab 1:200

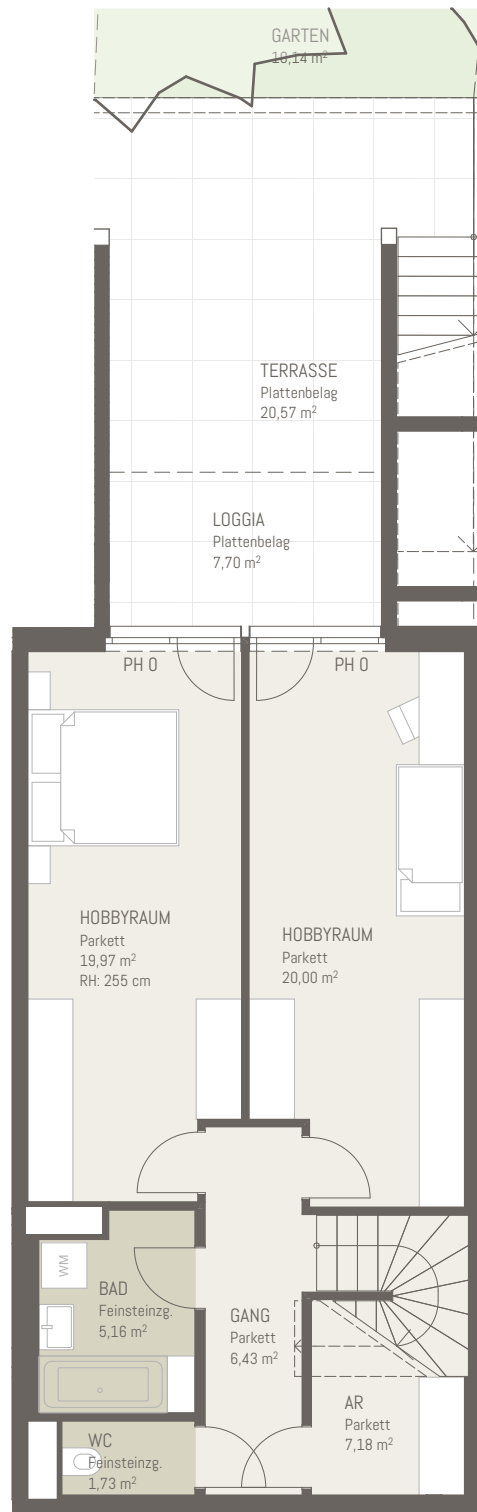

Untergeschoß

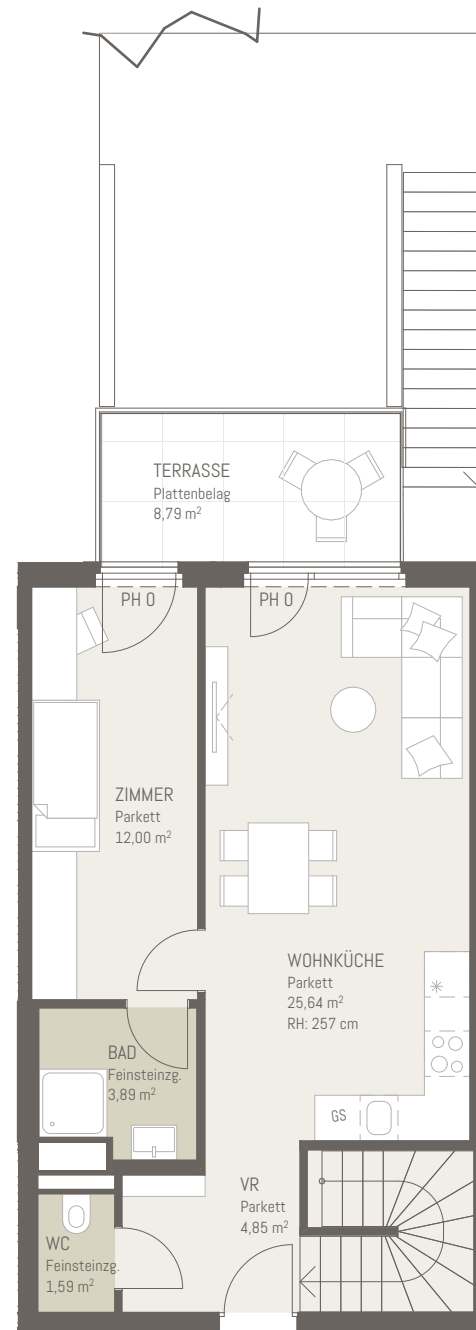

Erdgeschoß

5m
2
1
0

KOBEL
gasse 9



1.UG



EG

TÜR 7

Wohnräume	108,44 m ²
Loggia	7,70 m ²
Terrasse	29,36 m ²
Garten	10,14 m ²

Maßstab 1:100
Stand 15.09.2025

Baubeschreibung, die dargestellte Ausstattung gemäß
ausgenommen Bade-wanne, Waschtisch und WC - ist nicht
Bestandteil des Lieferumfangs und dient als
Einrichtungsvorschlag. Alle dargestellten Gegenstände
haben symbolhaften Charakter. Spielplatz und
Gartengestaltung ist im Kaufpreis nicht enthalten. Druck-
und Satzfehler, sowie Irrtümer und baulich bedingte
Änderungen vorbehalten. Die Wohnungsgrößen sind Circa -
Angaben und können sich durch die Detailplanung
geringfügig ändern. Maßgeblich ist in jedem Fall der
Kaufvertrag.