




CONSULTING COMPANY
IMMOBILIEN

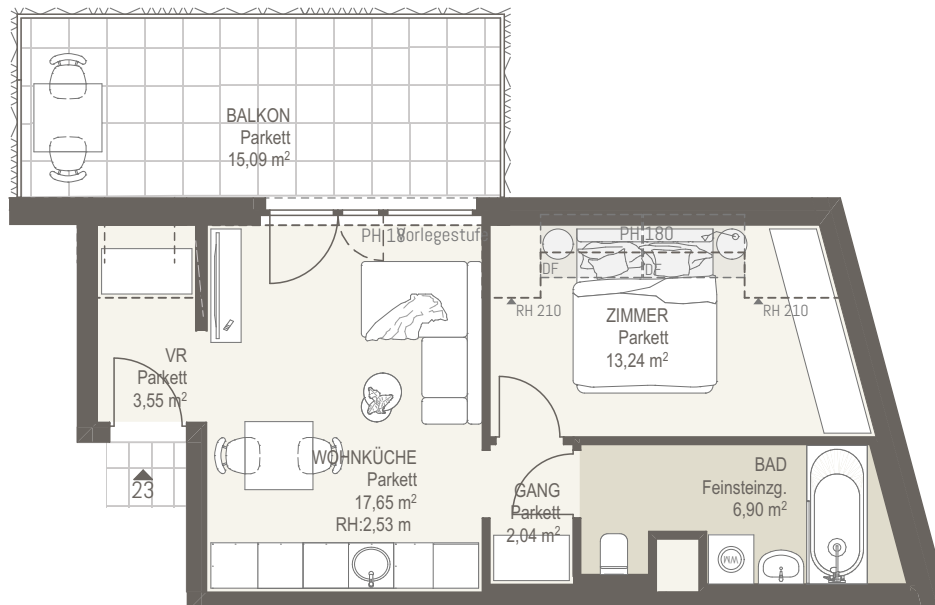

5
4
3
2
1
0

Martha 3

HAUSGRUNDWEG

TÜR 23

Wohnräume 43,38 m²
Balkon 15,09 m²



1.DG



Maßstab 1:100
Stand 27.04.2026

Ausstattung gemäß Baubeschreibung, die dargestellte Möblierung - ausgenommen Badewanne, Waschtisch und WC - ist nicht Bestandteil des Lieferumfangs und dient als Einrichtungsvorschlag. Alle dargestellten Gegenstände haben symbolhaften Charakter. Spielplatz und Gartengestaltung ist im Kaufpreis nicht enthalten. Druck- und Satzfehler, sowie Irrtümer und baulich bedingte Änderungen vorbehalten. Die Wohnungsgrößen sind Circa-Angaben und können sich durch die Detailplanung geringfügig ändern. Maßgeblich ist in jedem Fall der Kaufvertrag.