

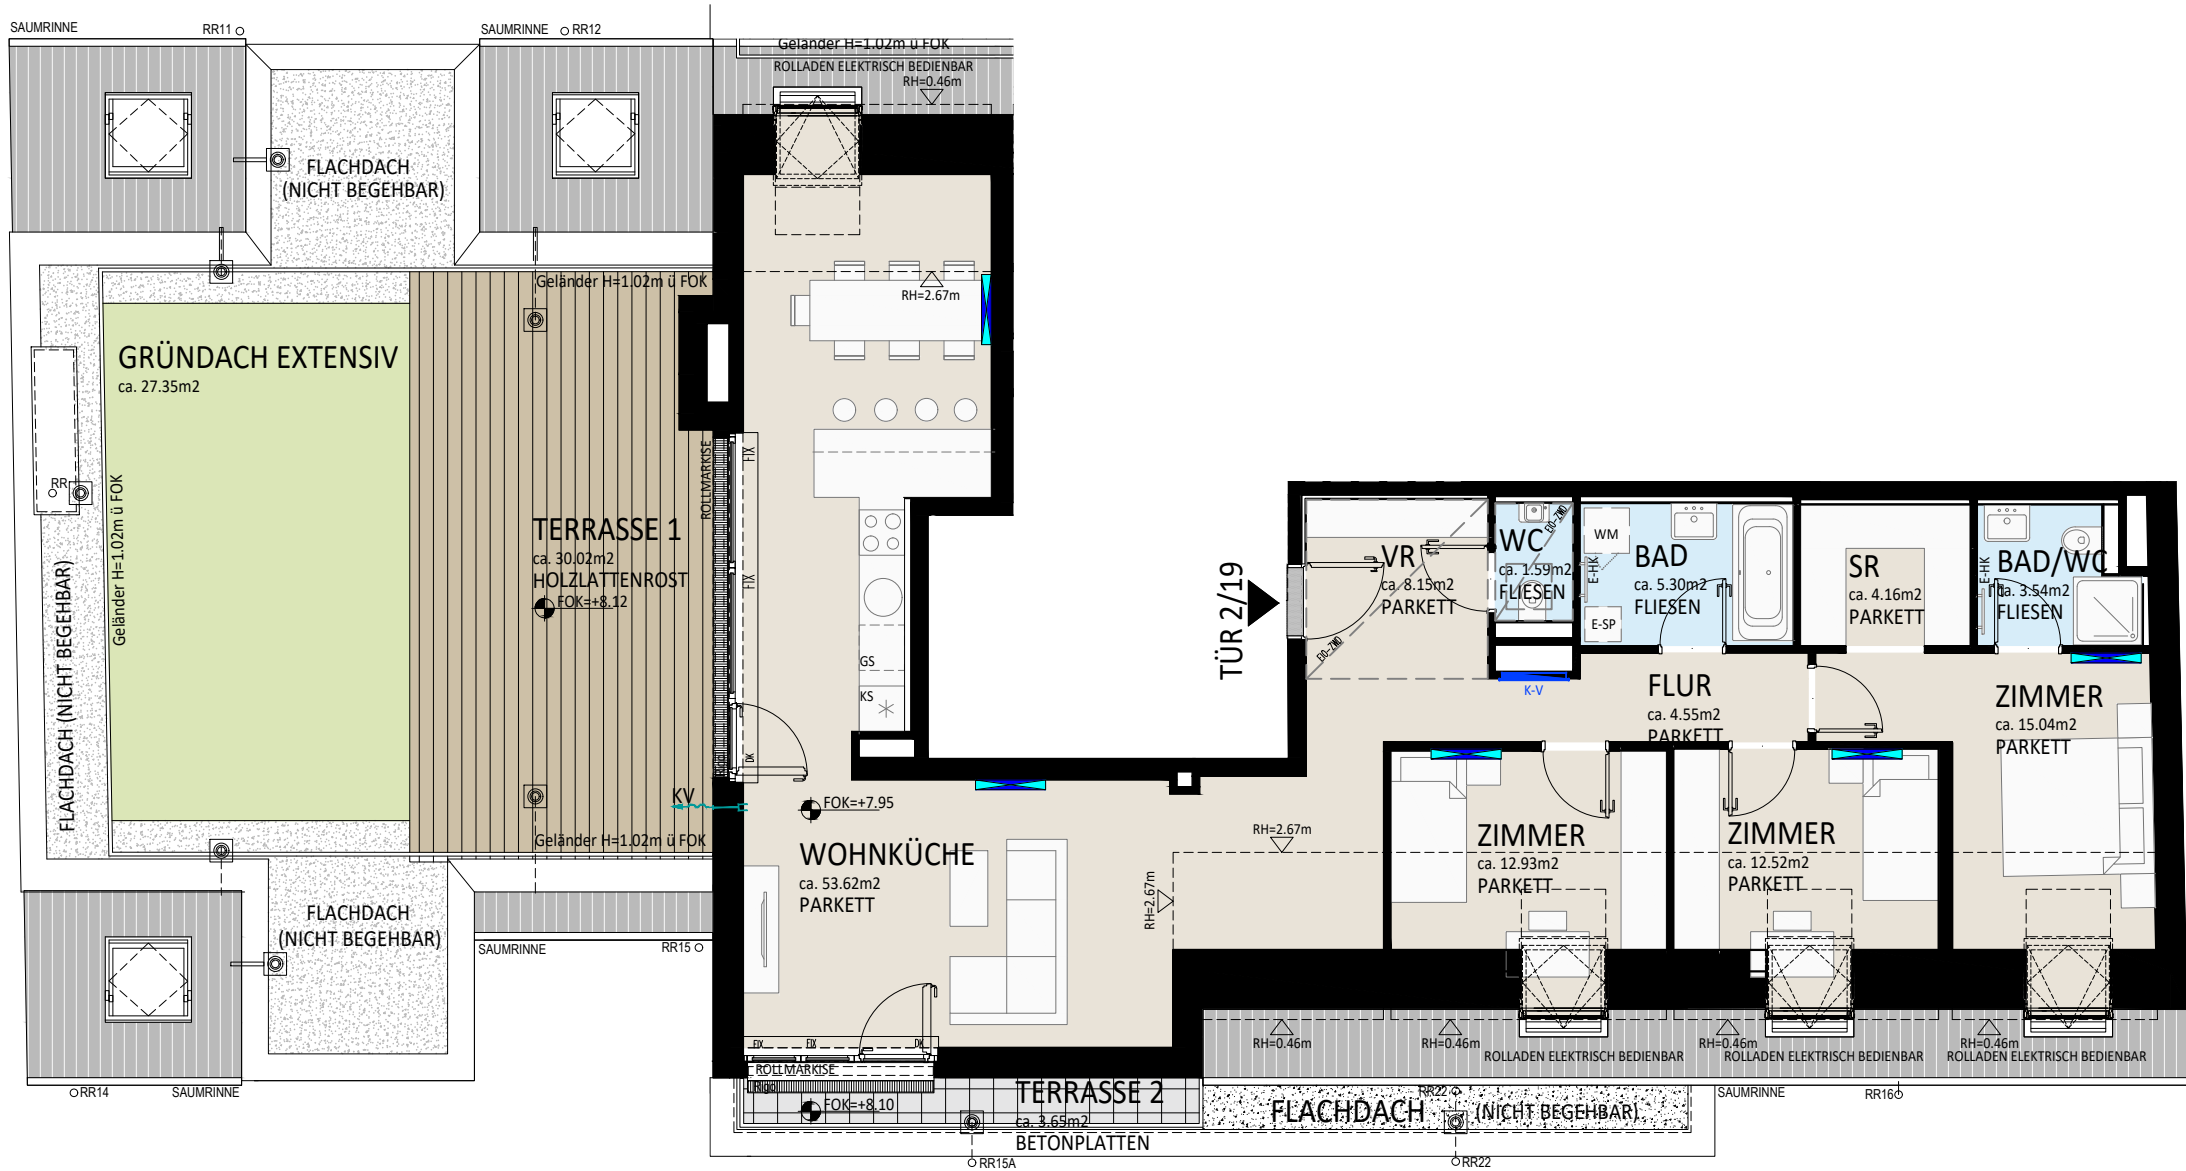


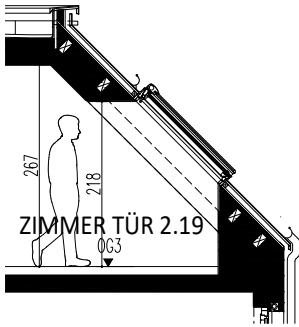

|                                                                  |                       |                   |
|------------------------------------------------------------------|-----------------------|-------------------|
| Hauffgasse 29, 1110 Wien                                         |                       |                   |
| WOHNUNGSPLAN                                                     | STOCK: OG3            | 4. Zimmer Wohnung |
| TÜR 2/19                                                         | Raumhöhe 0,46-2,67 m  |                   |
| Wohnräume                                                        | 121,40 m <sup>2</sup> |                   |
| SUMME                                                            | 121,40 m <sup>2</sup> |                   |
| Terrasse 1                                                       | 30,02 m <sup>2</sup>  |                   |
| Terrasse 2                                                       | 3,65 m <sup>2</sup>   |                   |
| Gründach E.                                                      | 27,35 m <sup>2</sup>  |                   |
| Kellerabteil                                                     | 2,67 m <sup>2</sup>   |                   |
| www.familienwohnbau.at                                           |                       |                   |
| Ausdruckdatum: 25.02.2026                                        |                       |                   |
| Änderungen aus technischen oder rechtlichen Gründen vorbehalten. |                       |                   |
| Unverbindlicher Möblierungsvorschlag -                           |                       |                   |
| Ausstattung lt. Bau- und Ausstattungsbeschreibung                |                       |                   |
| Naturmaße nehmen                                                 |                       |                   |
| Architektur:                                                     |                       |                   |
| u.m.a. architektur                                               |                       |                   |
| ziviltechniker gmbh                                              |                       |                   |

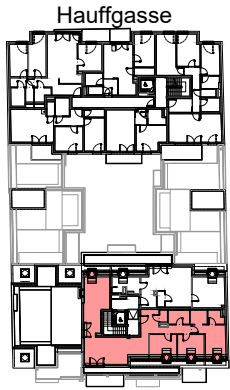