


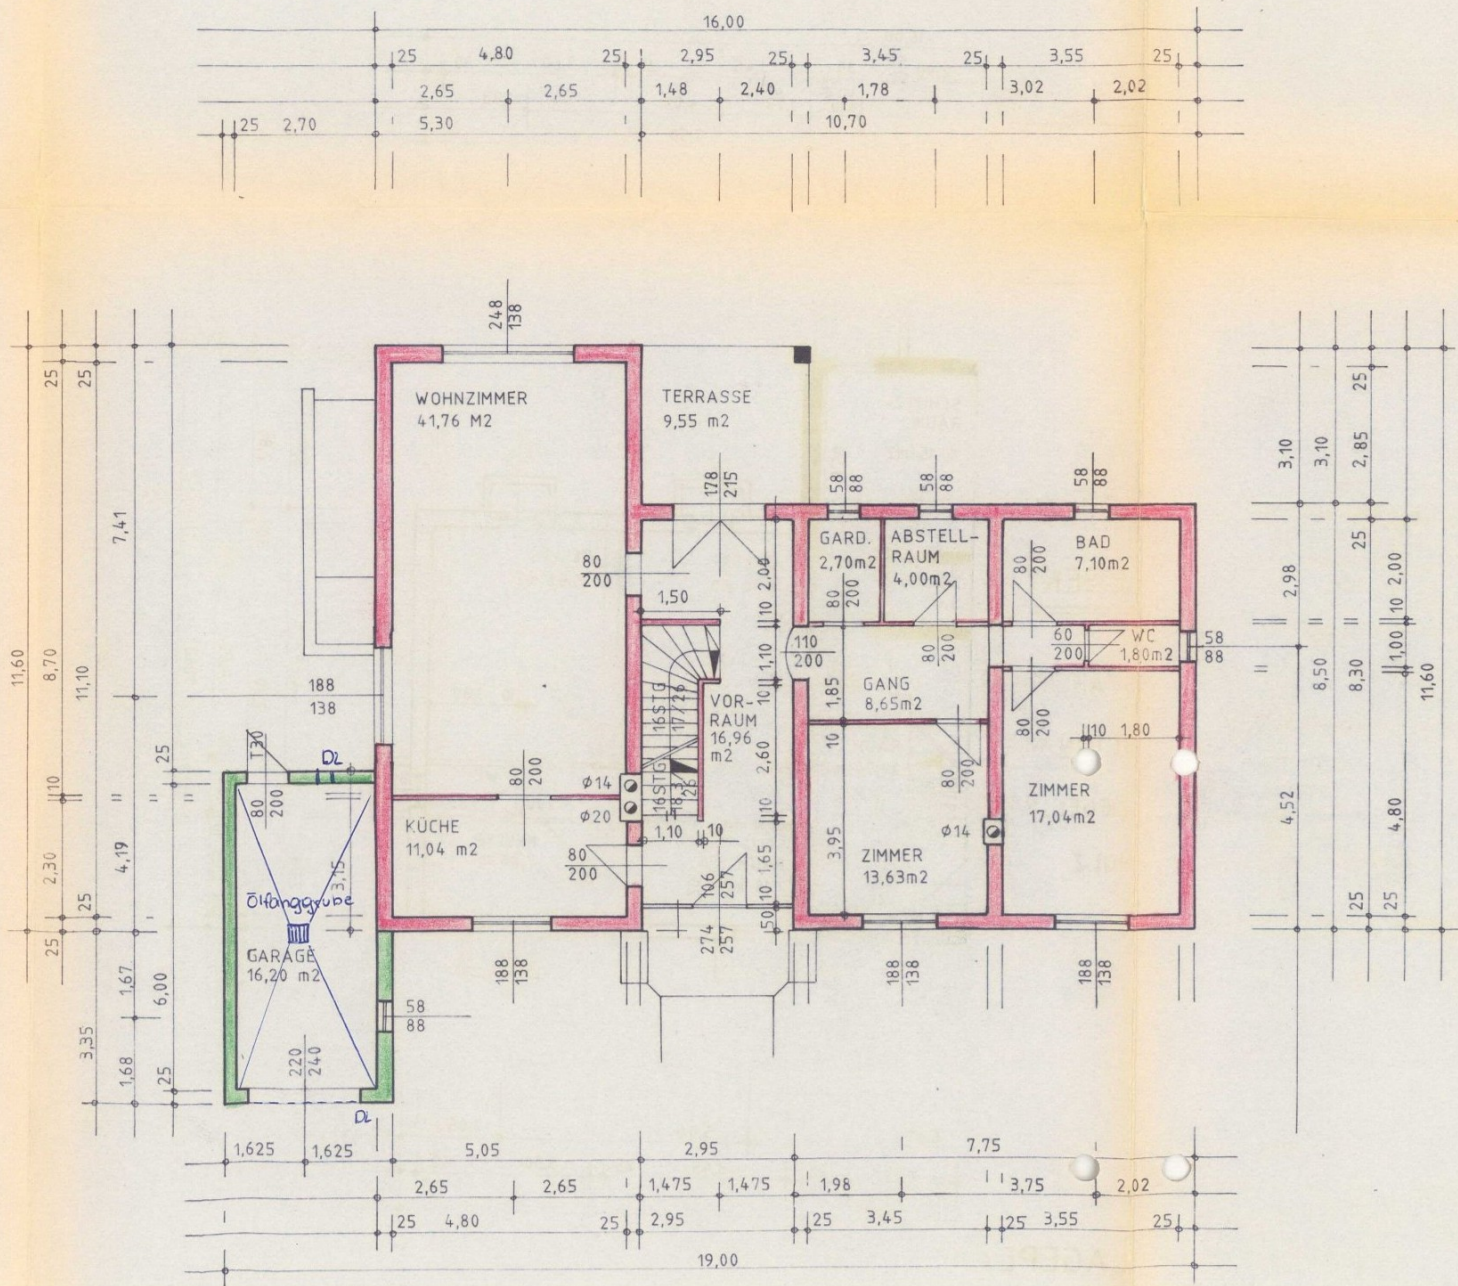

DL = Dauerlüftung
(Quer durch Garage)

ERDGESCHOSS 127,41 m²