


Lage- und Höhenplan 1:200

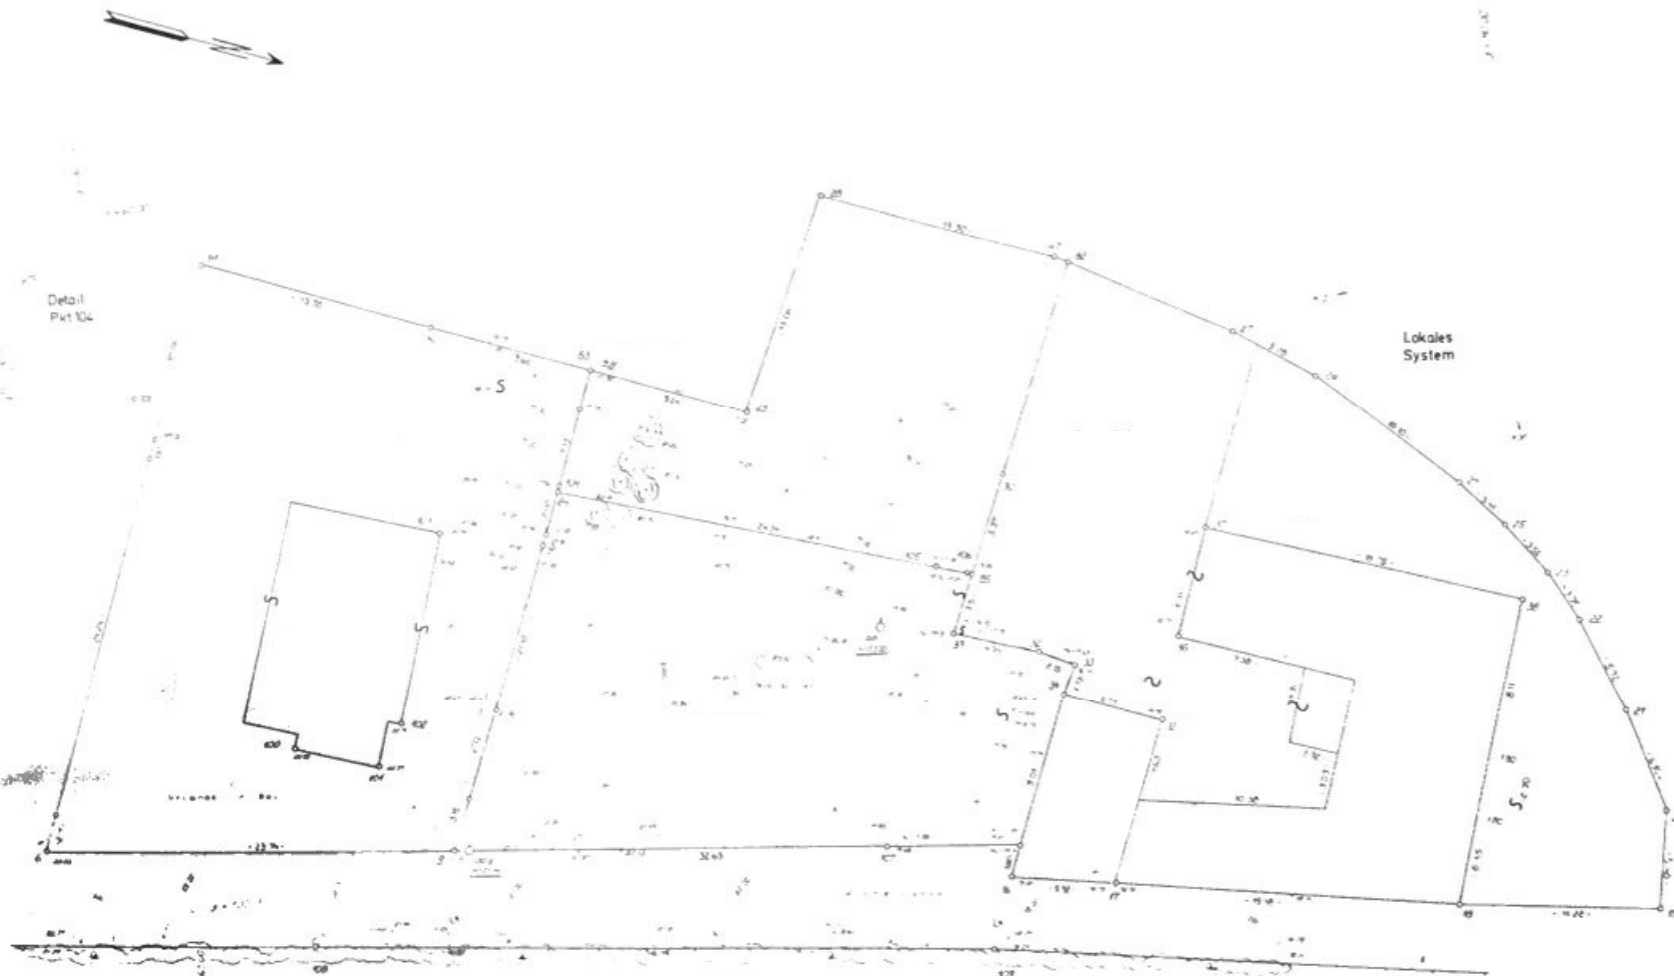

Höhenwerte					


GZ.26/72

DIPL.-ING. JOSEF DALINGER
3002 P. PURKERSDORF, NEUGASSE 12

Dalinger

Purkersdorf, am 1. Aug. 1972


OSTANSICHT

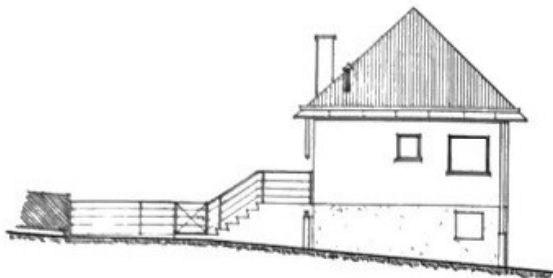

SÜDANSICHT




SCHNITT A-B

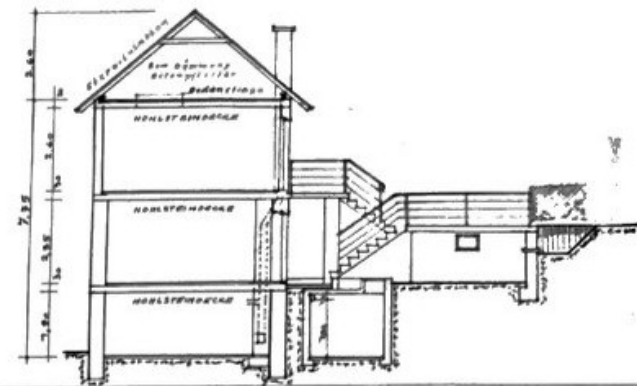


Maßstab 1:100


KELLER

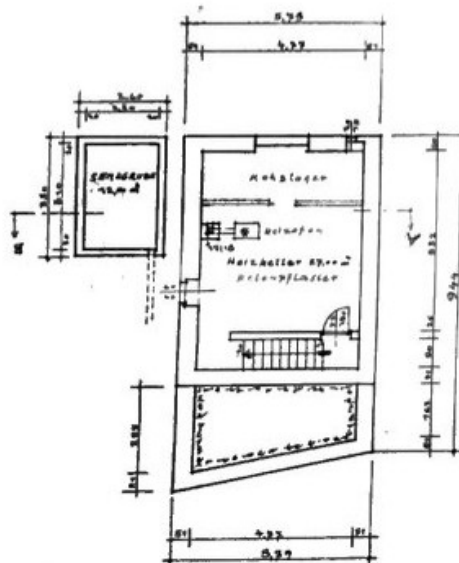

ZWISCHENGESCHOSS

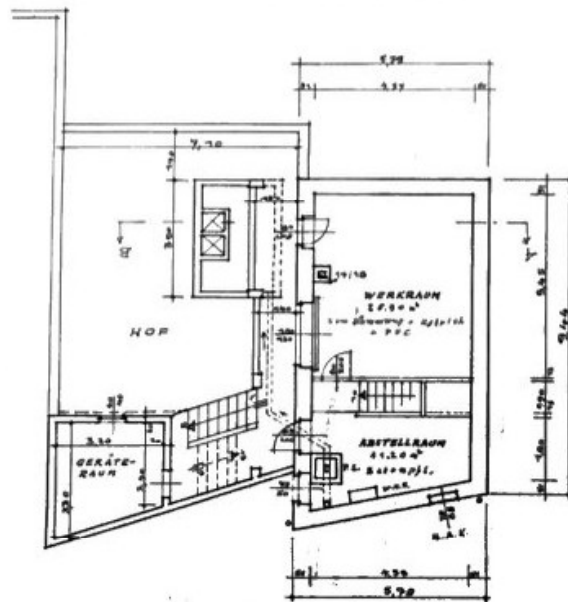



WOHNGESCHOSS

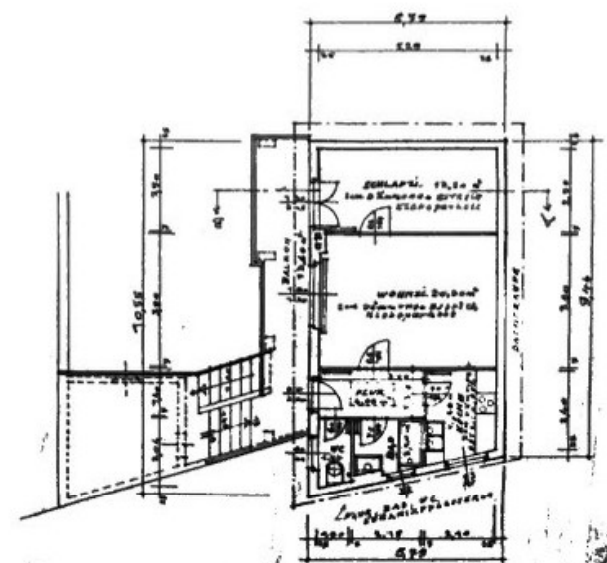


AUSWECHSLUNGSPLAN ÜBER BAULICHE ABÄNDERUNGEN IM HAUSE MAUERBACH

LAGEPLAN 1:500

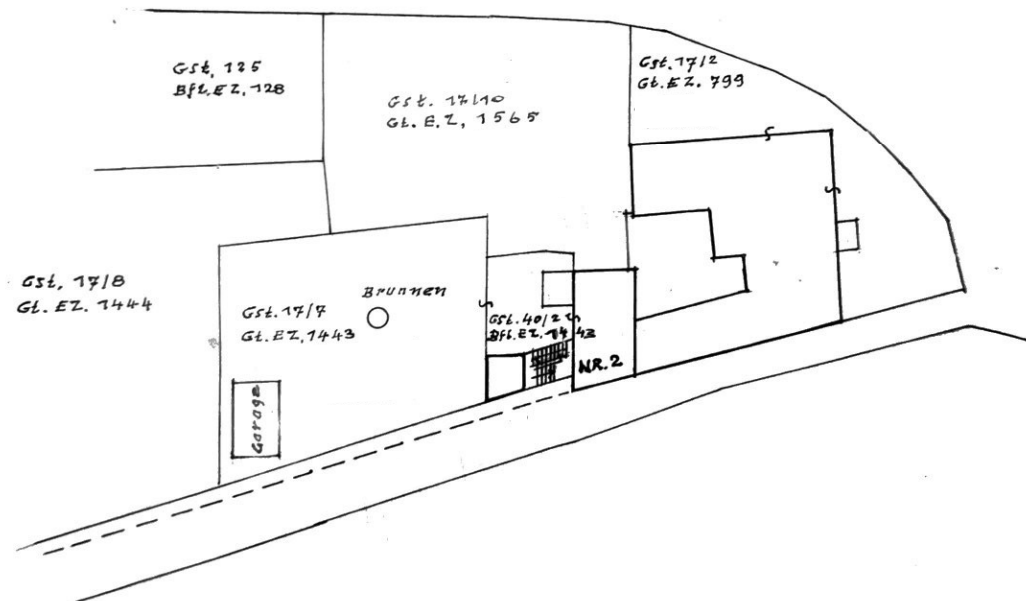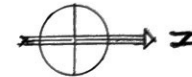

GRUNDEIGENTÜMER
U. BAUWERBER:

PLANUNG
U. BAUFÜHRUNG:

BAUBEHÖRDE:

