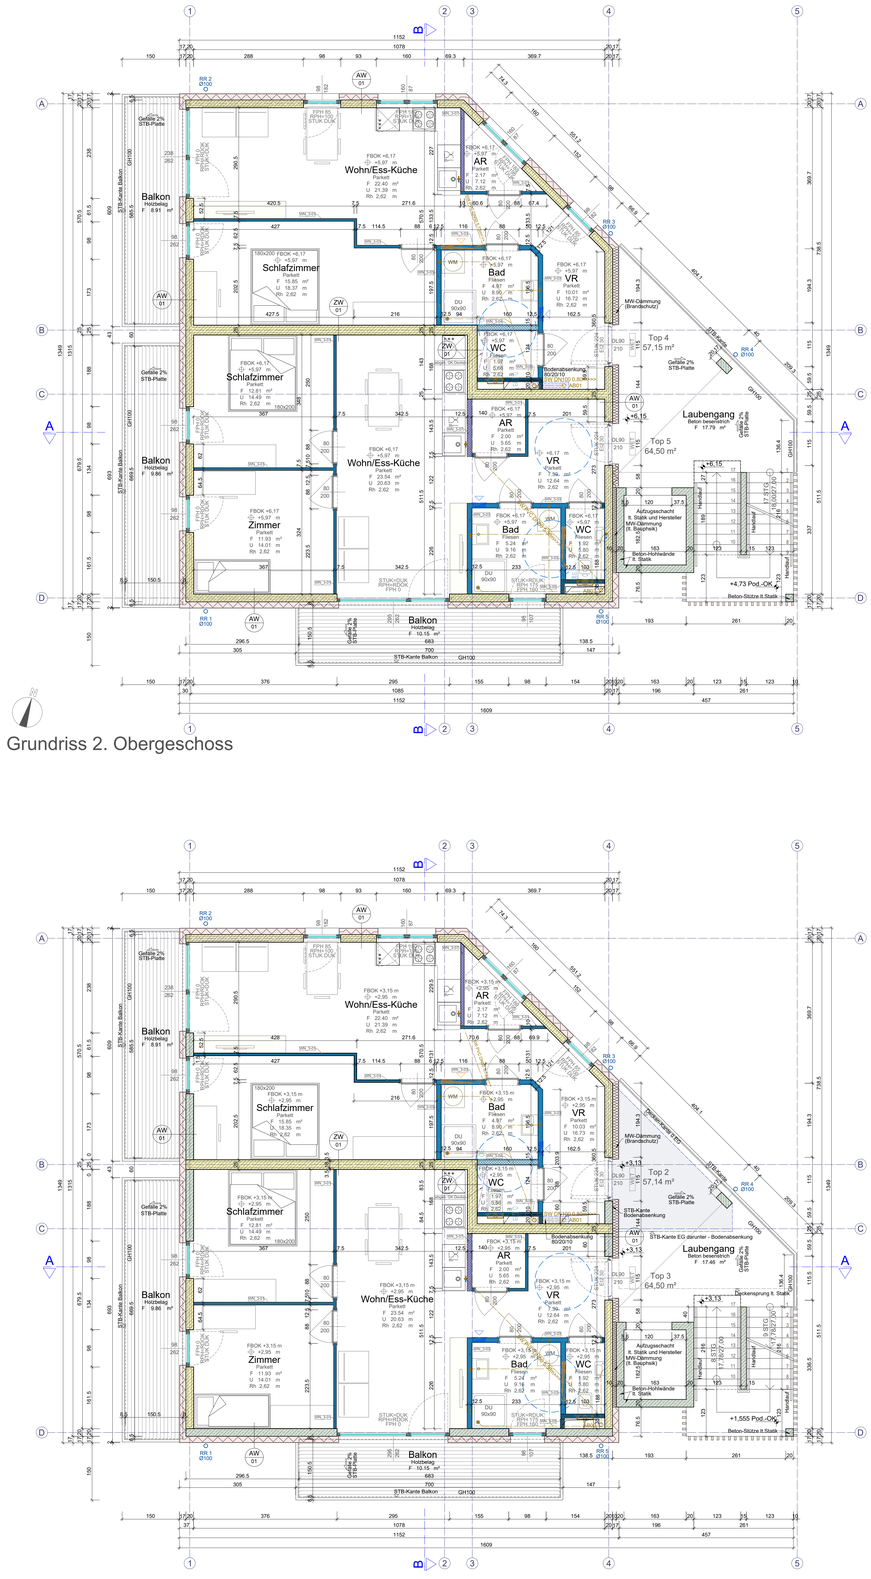

Grundriss 2. Obergeschoss

Grundriss 1. Obergeschoss

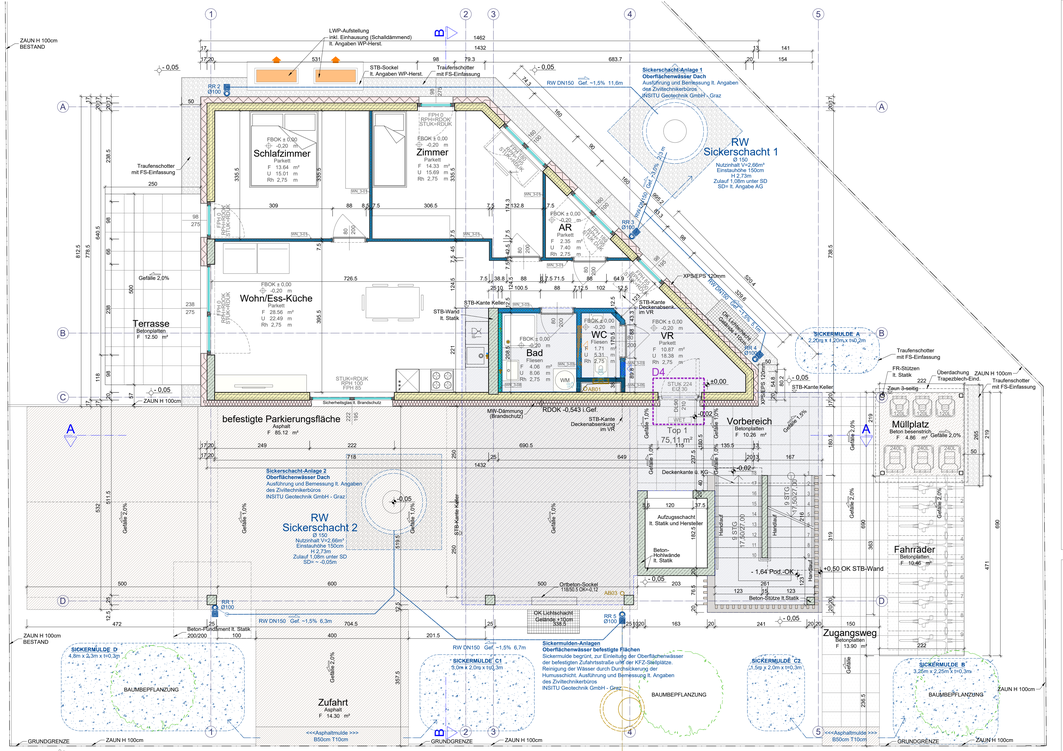
ZAUN H 100cm BESTAND
LWP-Aufstellung
inkl. Einhausung (Schalldämmend)
lt. Angaben WP-Herst.
STB-Sockel
lt. Angaben WP-Herst.
Traufenschotter
mit FS-Einfassung
Traufenschotter
mit FS-Einfassung
Sickerschacht-Anlage 1
Oberflächenwasser Dach
Ausführung und Bemessung lt. Angaben
des Ziviltechnikerbüros
INSITU Geotechnik GmbH - Graz
RW
Sickerschacht 1
Nutzinhalt V=2,66m³
Einstaukote 150cm
H 2,73m
Zufluß 1,00m unter SD
SD= lt. Angabe AG
RW DN150 Gef. =1,5% 11.8m
Schlafzimmer
Parkett
F 13.64 m²
U 15.01 m
Rh 2.75 m
Zimmer
Parkett
Rh 2.75 m
Wohn/Ess-Küche
Parkett
U 22.49 m
Rh 2.75 m
AR
Parkett
F 2.30 m
U 7.40 m
Rh 2.75 m
Bad
Fliesen
F 4.06 m²
U 8.06 m
Rh 2.75 m
WC
Fliesen
F 1.71 m²
U 5.31 m
Rh 2.75 m
VR
Parkett
F 10.87 m²
U 18.38 m
Rh 2.75 m
Terrasse
Betonplatten
F 12.50 m²
befestigte Parkierungsfläche
Asphalt
F 85.12 m²
Sickerschacht-Anlage 2
Oberflächenwasser Dach
Ausführung und Bemessung lt. Angaben
des Ziviltechnikerbüros
INSITU Geotechnik GmbH - Graz
RW
Sickerschacht 2
B 100
Nutzinhalt V=2,66m³
Einstaukote 150cm
H 2,73m
Zufluß 1,00m unter SD
SD= -0,05m
Zufahrt
Asphalt
F 14.30 m²
Sickermulden-Anlagen
Oberflächenwasser befestigte Flächen
Reinigung der Wässer durch Durchsickerung der
Humusschicht. Ausführung und Bemessung lt. Angaben
des Ziviltechnikerbüros
INSITU Geotechnik GmbH - Graz
SICKERMULDE A
2,20m x 1,00m x H0,20m
SICKERMULDE B
3,25m x 2,25m X H0,3m
SICKERMULDE C1
5,0m x 2,0m x H0,3m
SICKERMULDE C2
1,5m y 2,0m x H0,3m
SICKERMULDE D
4,0m x 0,3m x H0,3m
BAUMBEPFLANZUNG
Müllplatz
Beton bewehrt
F 4.96 m²
Fahrräder
Betonplatten
F 10.46 m²
Vorbereich
Betonplatten
F 10.26 m²
Zugangsweg
Betonplatten
F 13.90 m²
Überdachung
Trapezblech-Eindl.
FR-Stützen
lt. Statik
Gefälle 2,0%
Gefälle 2,5%
Gefälle 7,0%
Gefälle 12,0%
Deckenkante lt. KG
Deckenkante lt. EG
Deckenkante lt. OG
STB-Kante Keller
STB-Kante Decke/Attika
STB-Kante Wand lt. Statik
Aufzugsschacht
lt. Statik und Hersteller
Beton-Hohlwände
lt. Statik
Beton-Stütze lt.Statik
Handlauf
Geländer
Traufenschotter
mit FS-Einfassung
Sockel
Ortbeton-Sockel
Gelände +10cm
ABS0,3
OK Lichtschacht
Gelände +10cm
ABS0,3
Deckensprung
Deckenkante lt. KG
Deckenkante lt. EG
Deckenkante lt. OG
Deckenkante lt. DG
Pumpensumpf
50x50x50cm
Gitterrost
Gefälle
Gang
Beton gegltttet
F 12.48 m²
Rh 2.43-2.47 m
-3,26 m
Technik
Beton gegltttet
Rh 2.735 m
-3,76 m
Kellerdeckendämmung 8cm
Keller
Beton gegltttet
F 1.78 m²
Keller
Beton gegltttet
F 1.79 m²