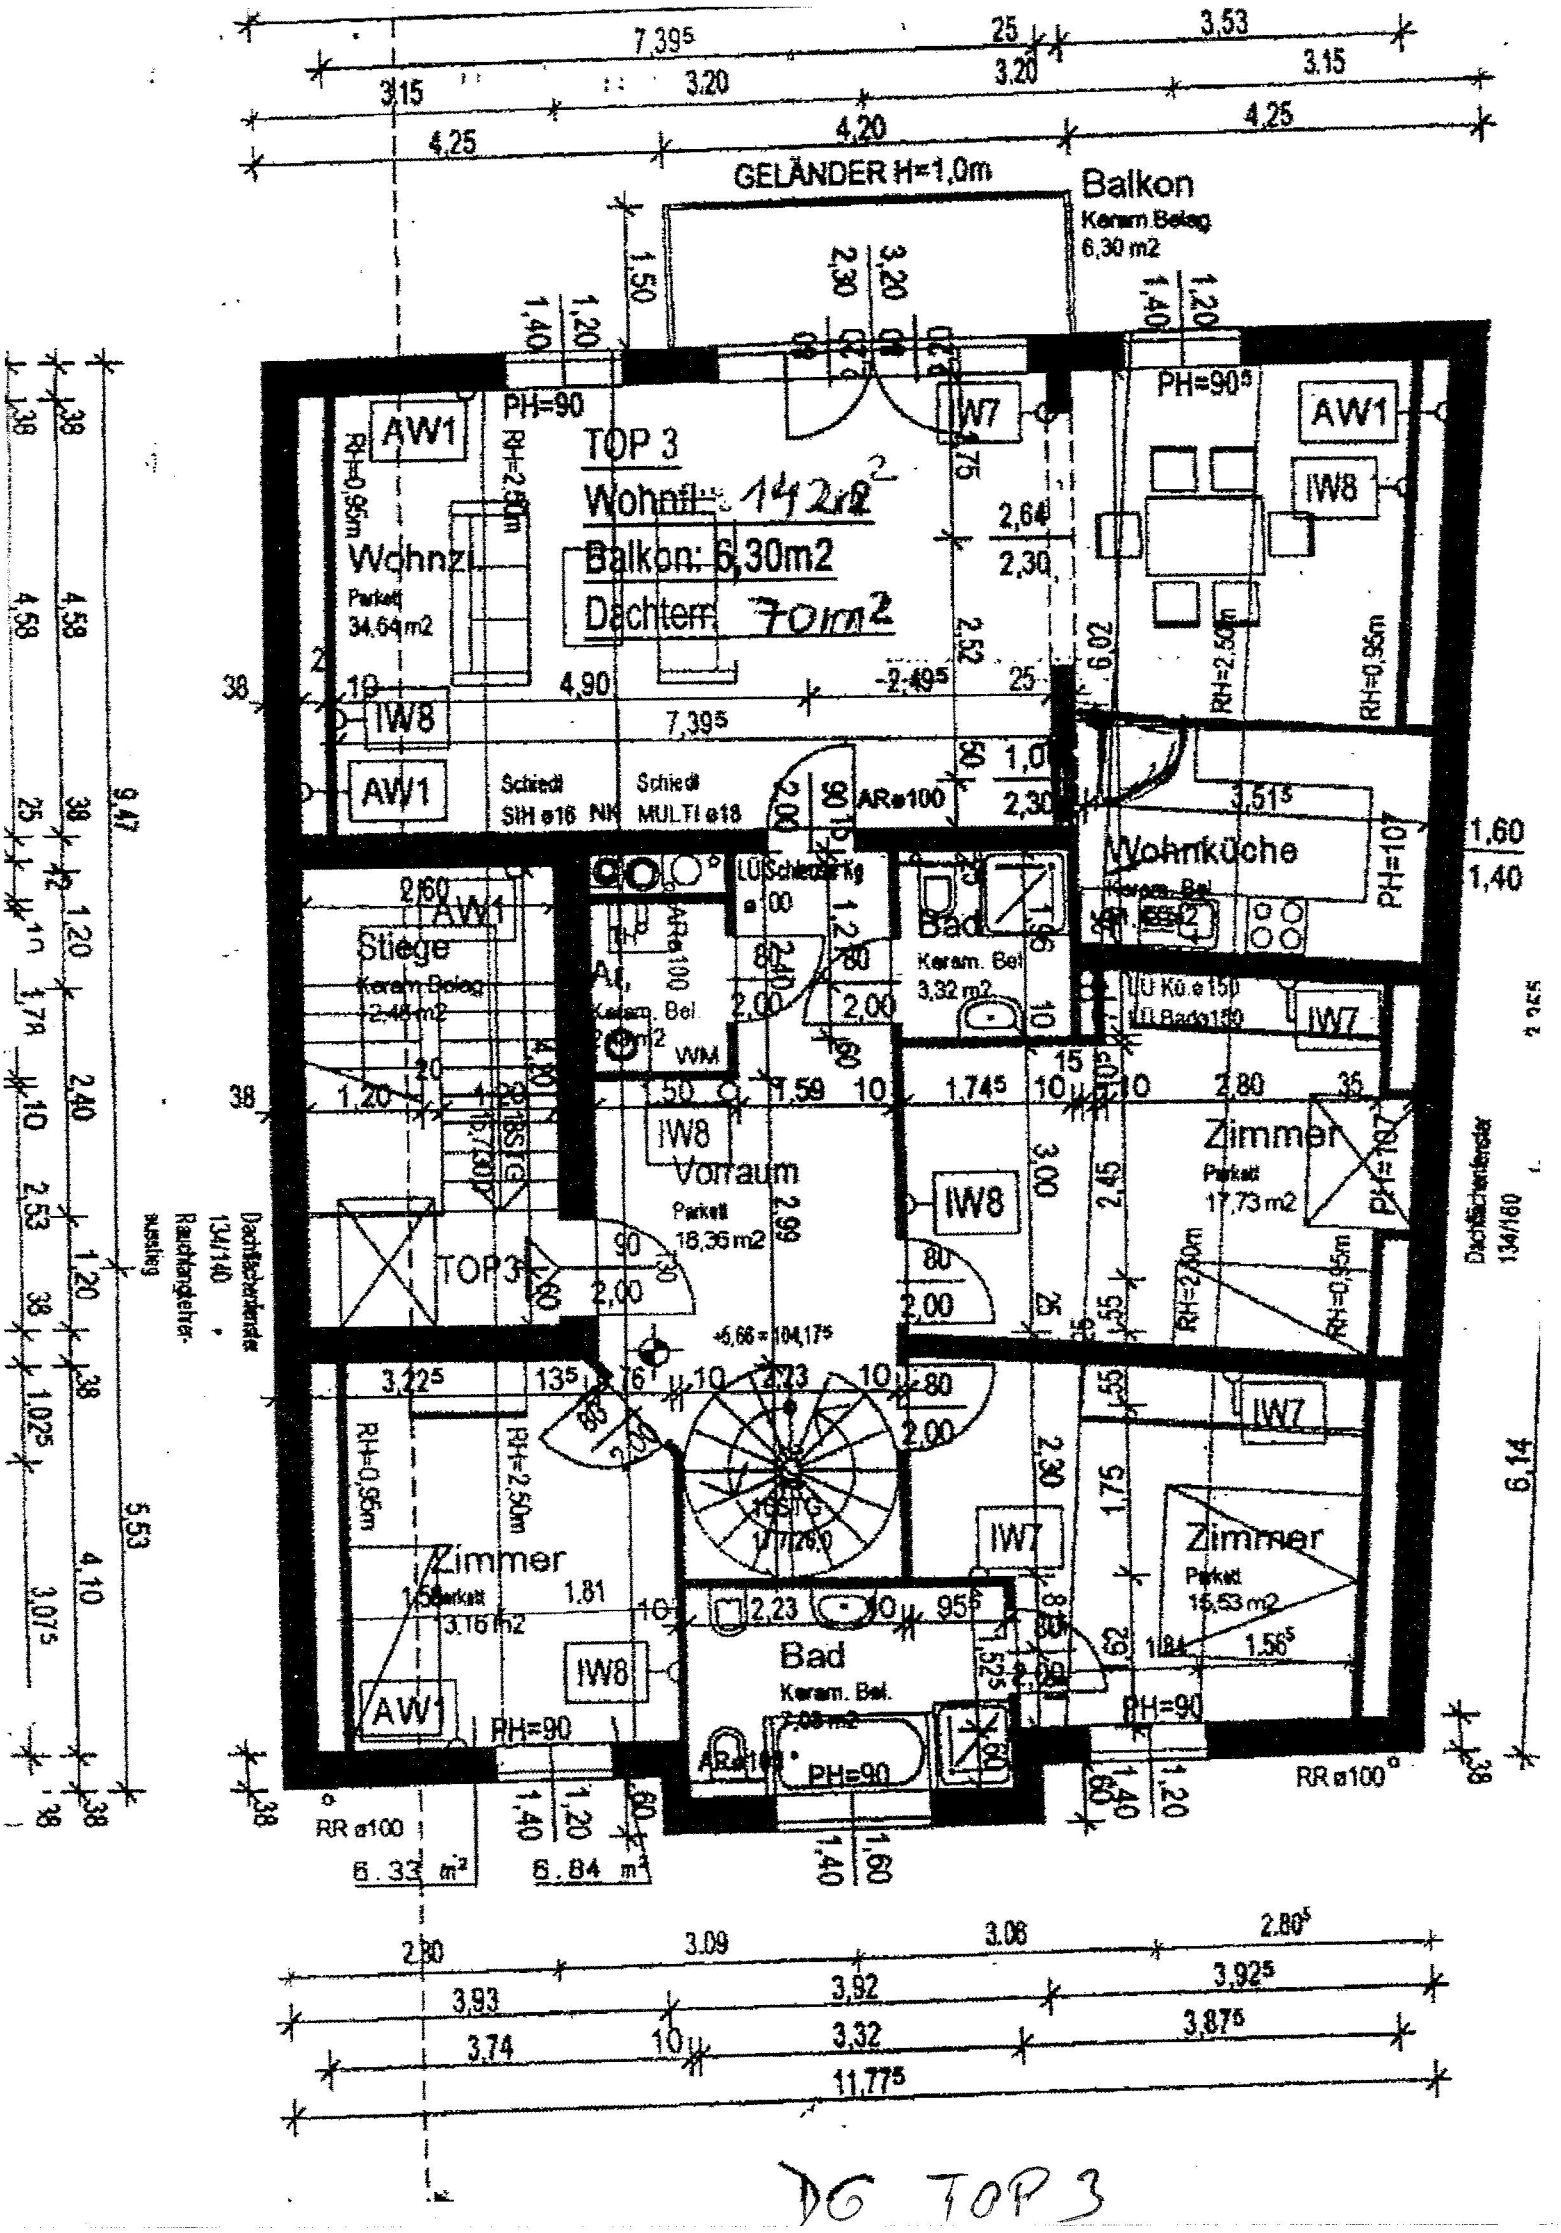
GELÄNDER H=1,0m
Balkon
Keram.Belag
6,30 m2
TOP 3
Wohnfl.: 142m2
Balkon: 6,30m2
Dachterr. 70m2
Wohnzi.
Parkett
34,64 m2
Wohnküche
Stiege
Keram.Belag
2,48 m2
Bad
Keram. Bel.
3,32 m2
Vorraum
Parkett
18,35 m2
Zimmer
Parkett
17,73 m2
Zimmer
Parkett
3,16 m2
Zimmer
Parkett
15,63 m2
Bad
Keram. Bel.
TOP 3
AW1
IW8
IW7
PH=90
RH=0,95m
RH=2,50m
Schiedl SIH ø16 NK
Schiedl MULTI ø18
AR ø100
RR ø100
Dachflächenfenster 134/140
Rauchhandelnrauchausstieg
Dachflächenfenster 134/160
6.33 m²
6.84 m²
DG TOP 3