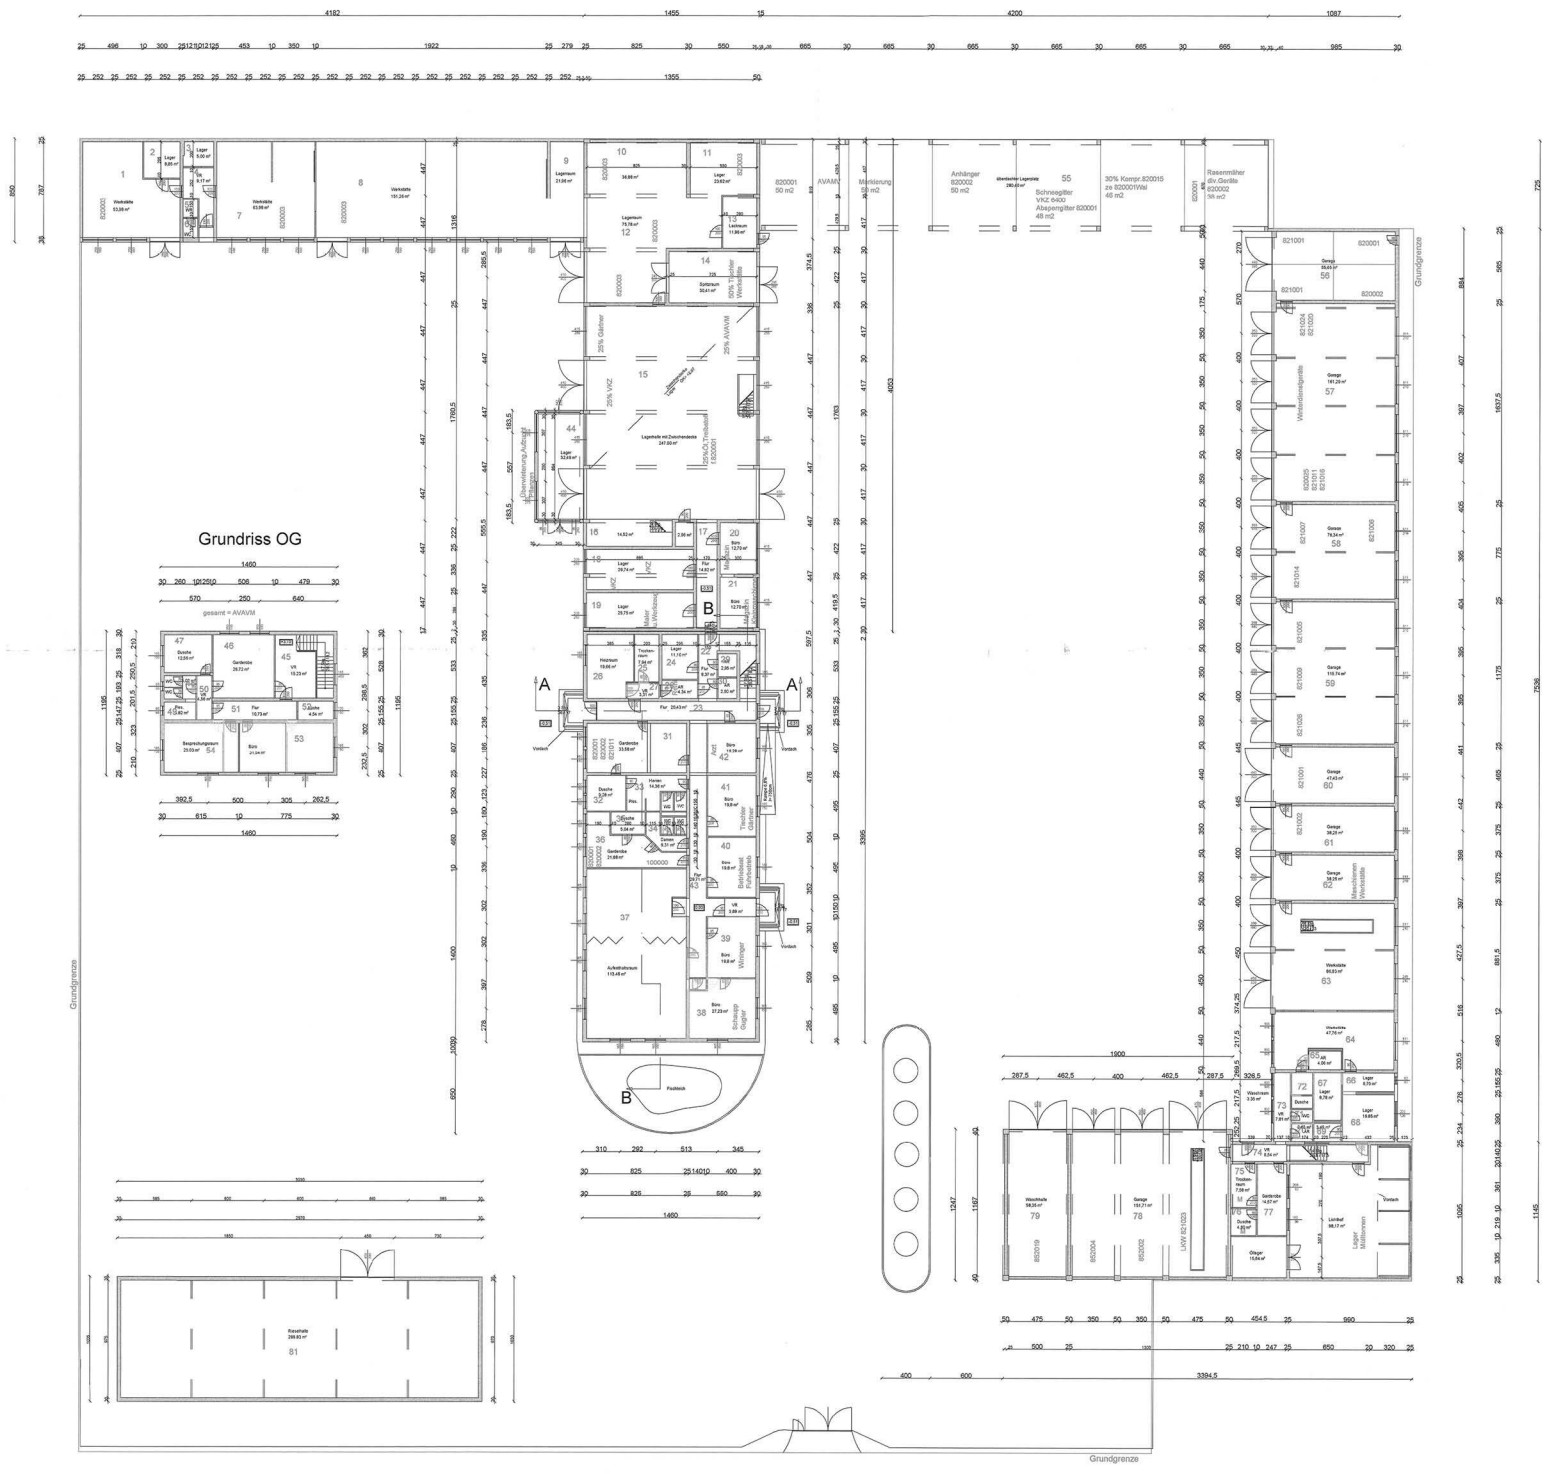
Grundriss OG
Grundgrenze
Anhänger 820002 50 m2
Schneegitter VKZ 6400 Absperrgitter 820001 48 m2
30% Kompr.820015 ze 820001Wel 46 m2
Rasenmäher div.Geräte 820002 58 m2
Rasehalle 280.00 m²
Werkstatt 151.24 m²
Garage 181.20 m²
Garage 79.34 m²
Garage 110.74 m²
Garage 47.43 m²
Garage 38.25 m²
Garage 38.28 m²
Werkstatt 60.03 m²
Werkstatt 47.76 m²
Waschhalle 58.25 m²
Garage 151.71 m²
Garage 55.05 m²
Garage 15.04 m²
Lager Mülltonnen
Aufbahnraum 115.48 m²
Lagerhalle mit Zwischendecke 247.00 m²
Sozialraum 50.41 m²
Lagerraum 75.78 m²
Lager 23.62 m²
Lager 34.88 m²
Lager 21.96 m²
Lager 32.64 m²
Lager 29.74 m²
Lager 29.75 m²
Lager 14.52 m²
Büro 12.79 m²
Garderobe 33.08 m²
Garderobe 24.88 m²
Garderobe 14.57 m²
Garderobe 29.72 m²
Besprechungsraum 29.00 m²
Büro 21.04 m²
Büro 37.23 m²
Büro 19.8 m²
Büro 19.0 m²
Flur 10.73 m²
Flur 25.43 m²
Flur 14.34 m²
Dusche 12.86 m²
Dusche 8.28 m²
Dusche 5.04 m²
Dusche 4.56 m²
