


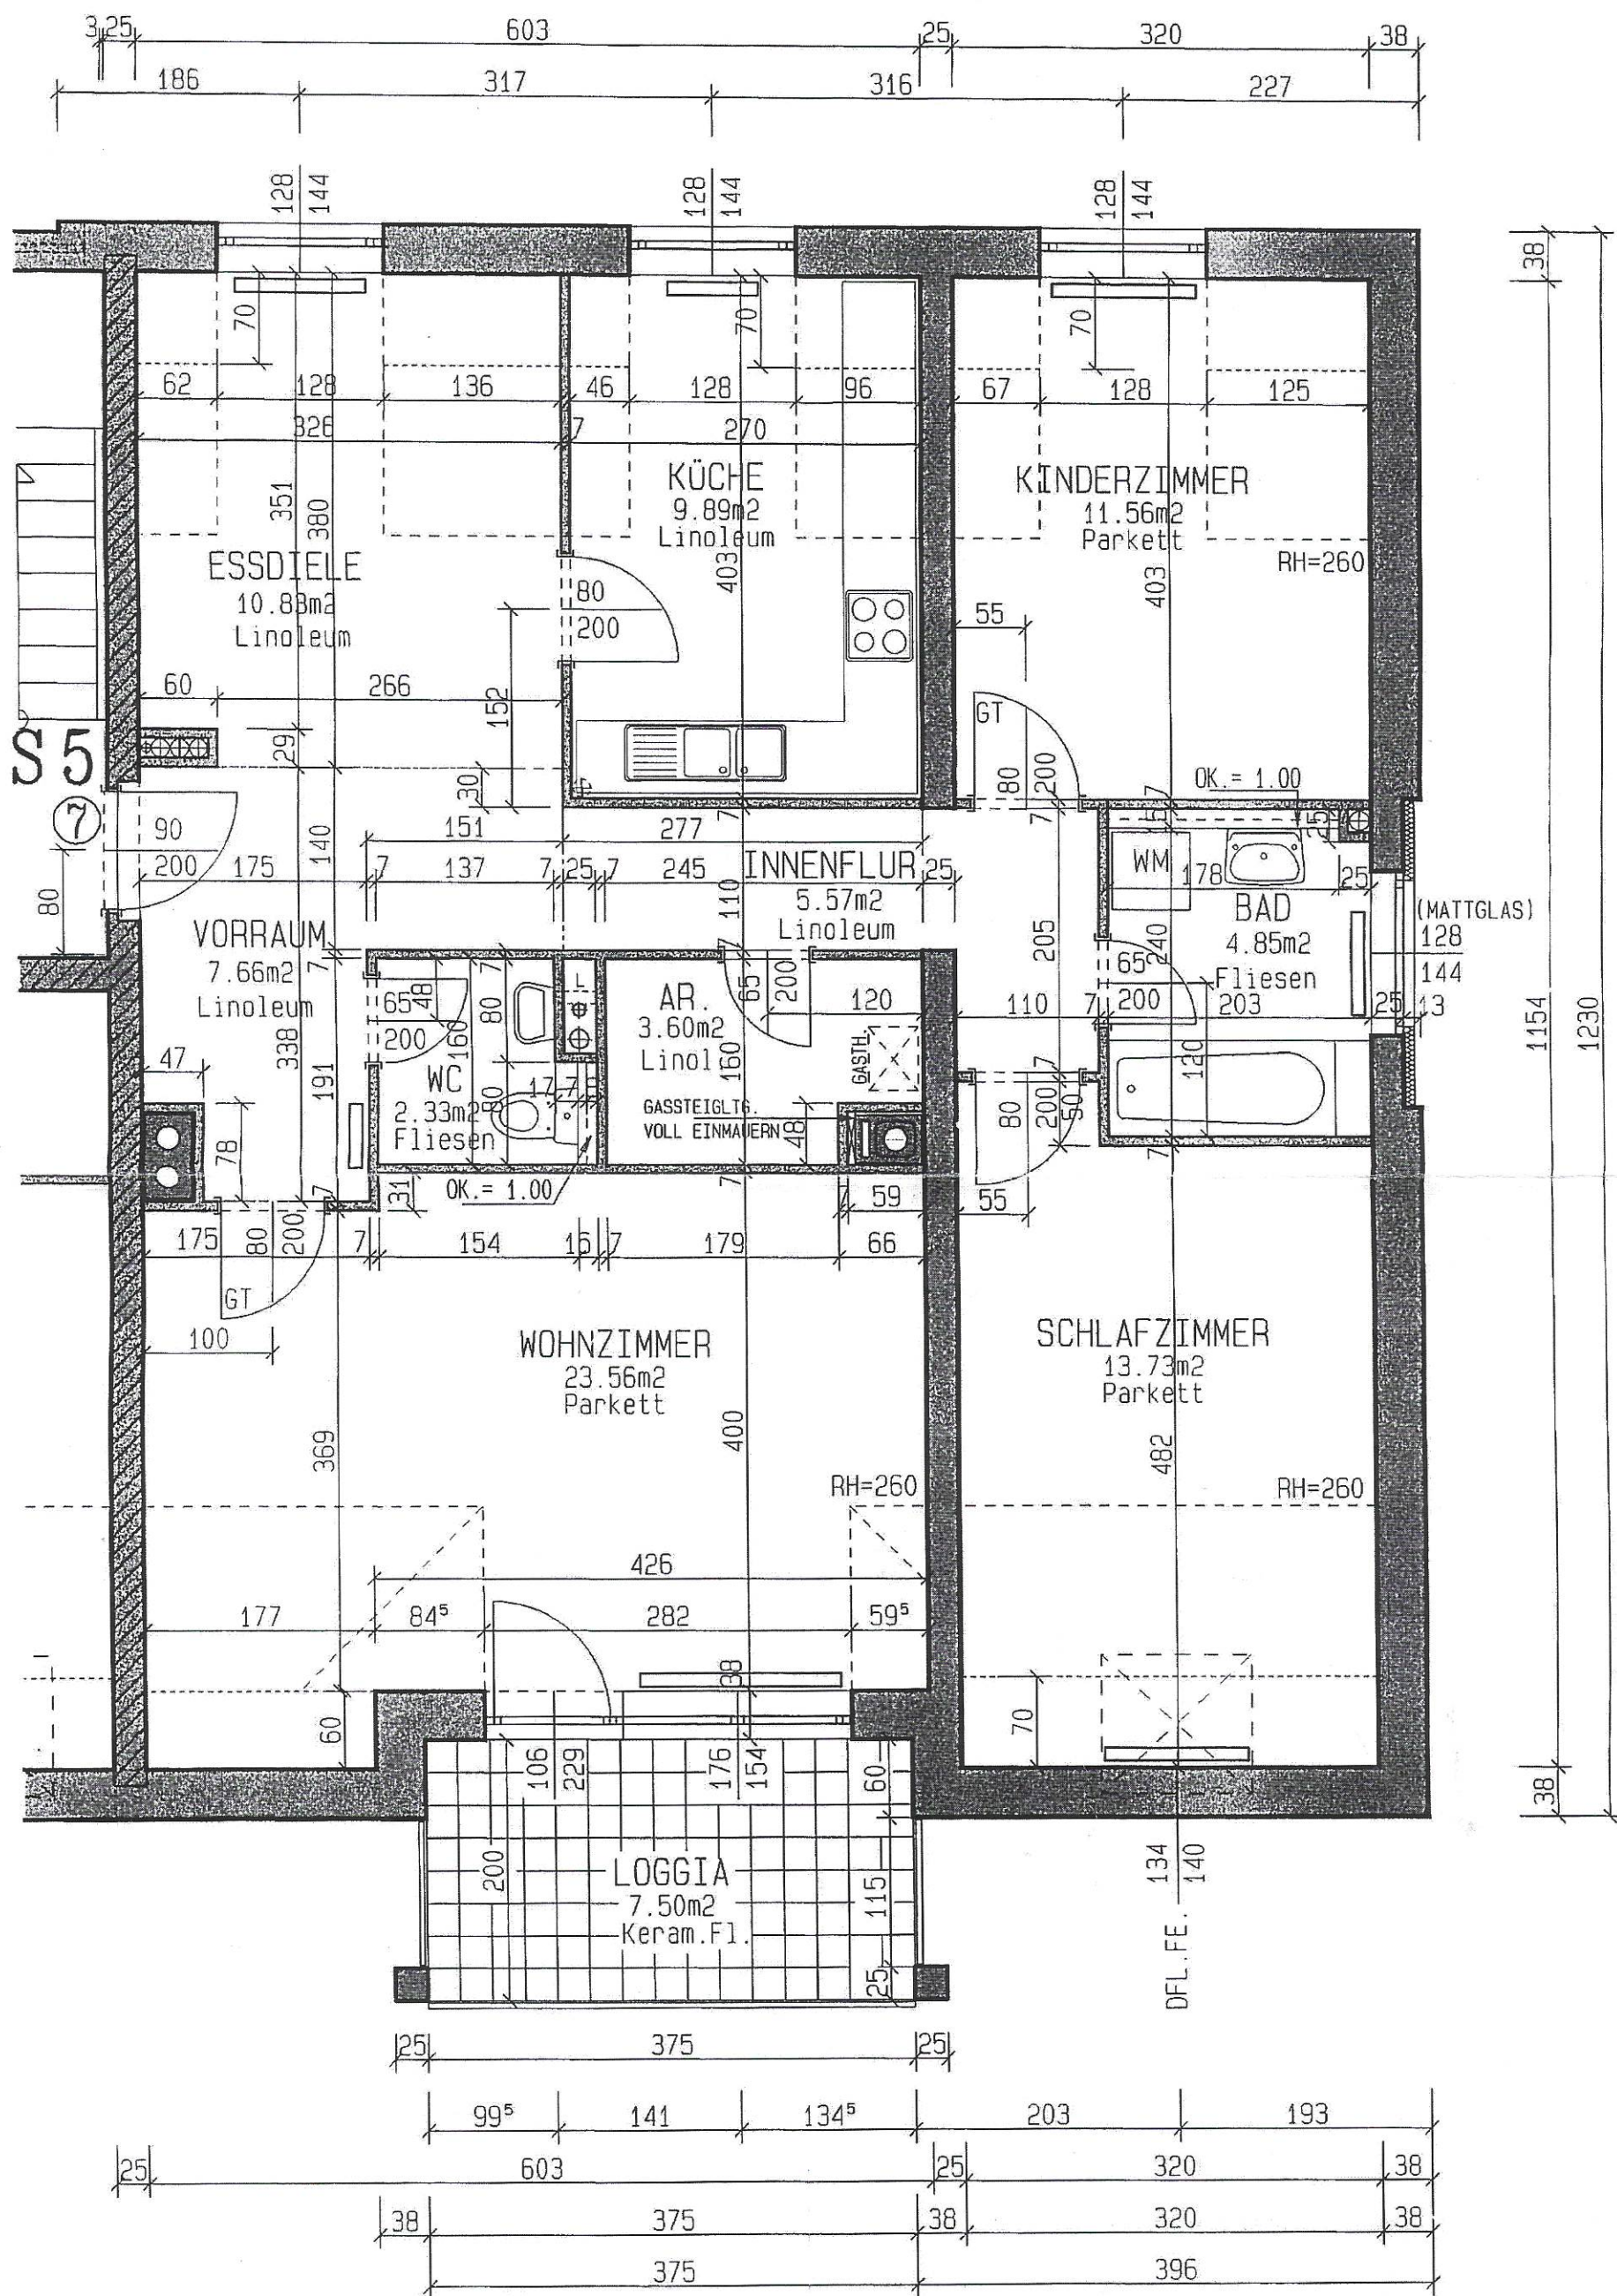

4400 STEYR, HOFERGRABEN 65/7.
 GRUNDRISS DACHGESCHOSS M - 1:50 STEYR, 24.11.1998