


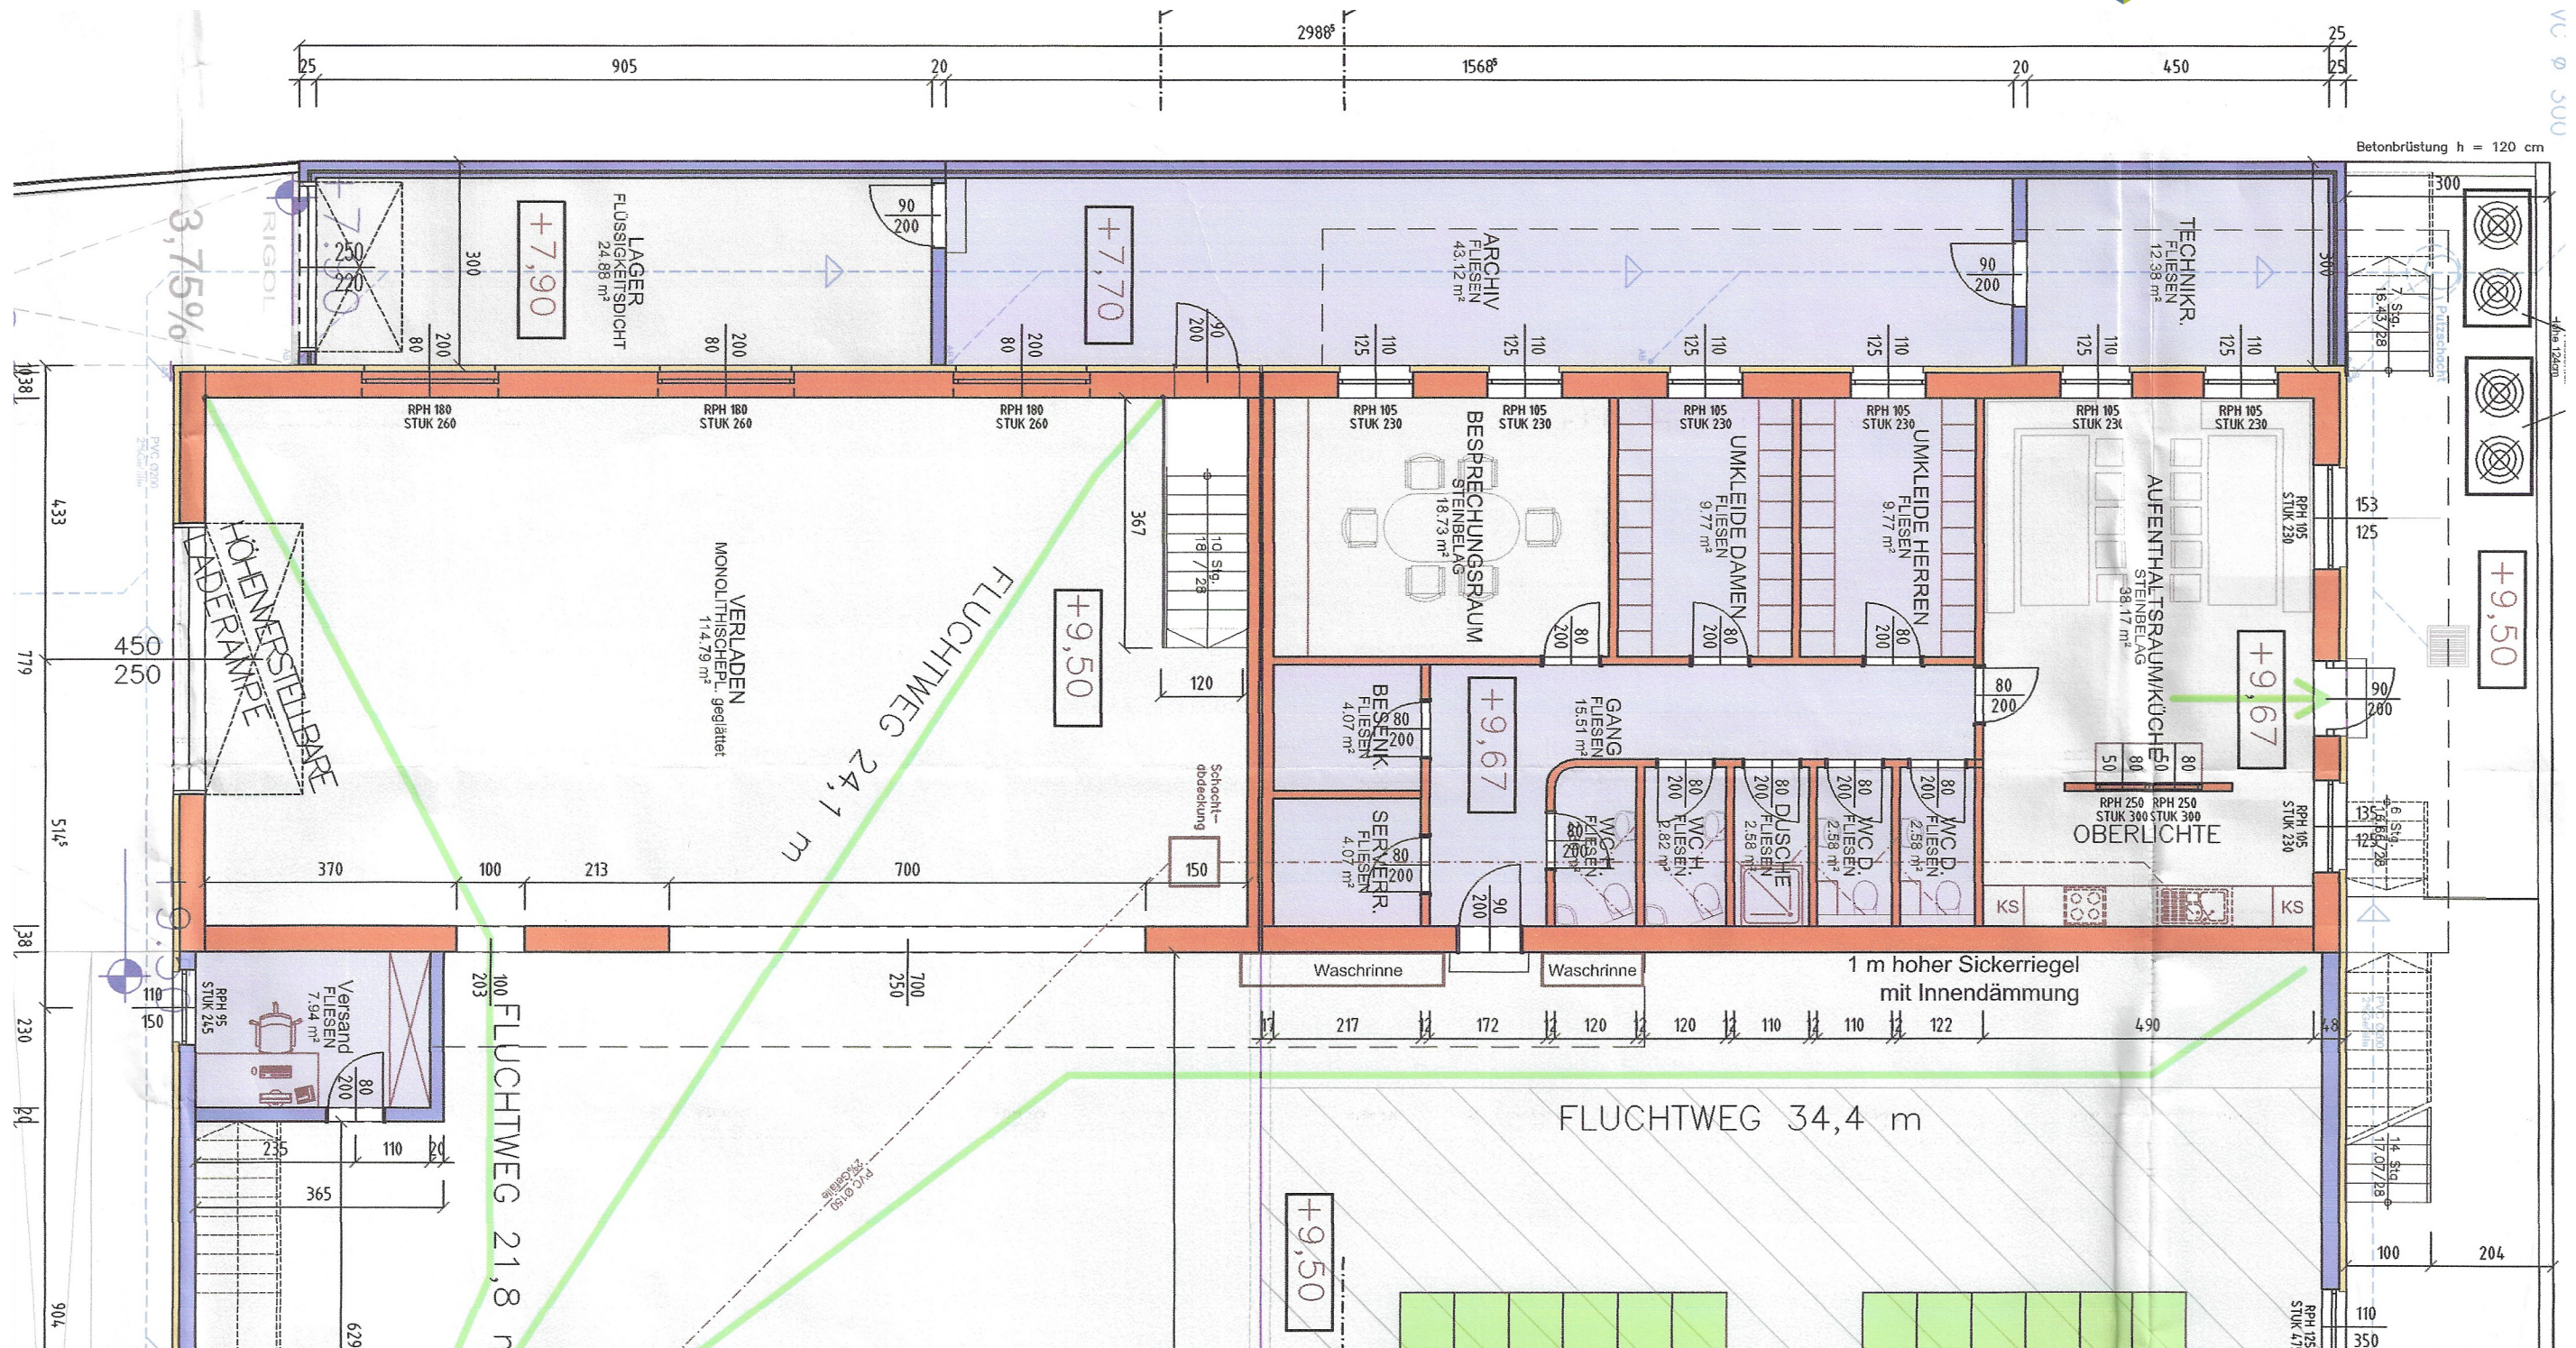

PLAN Nebenräume EG