
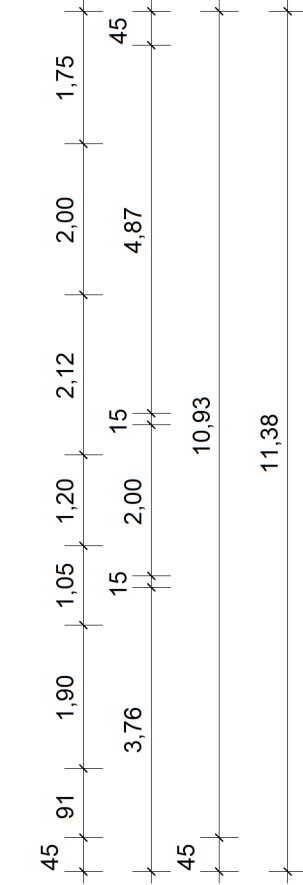
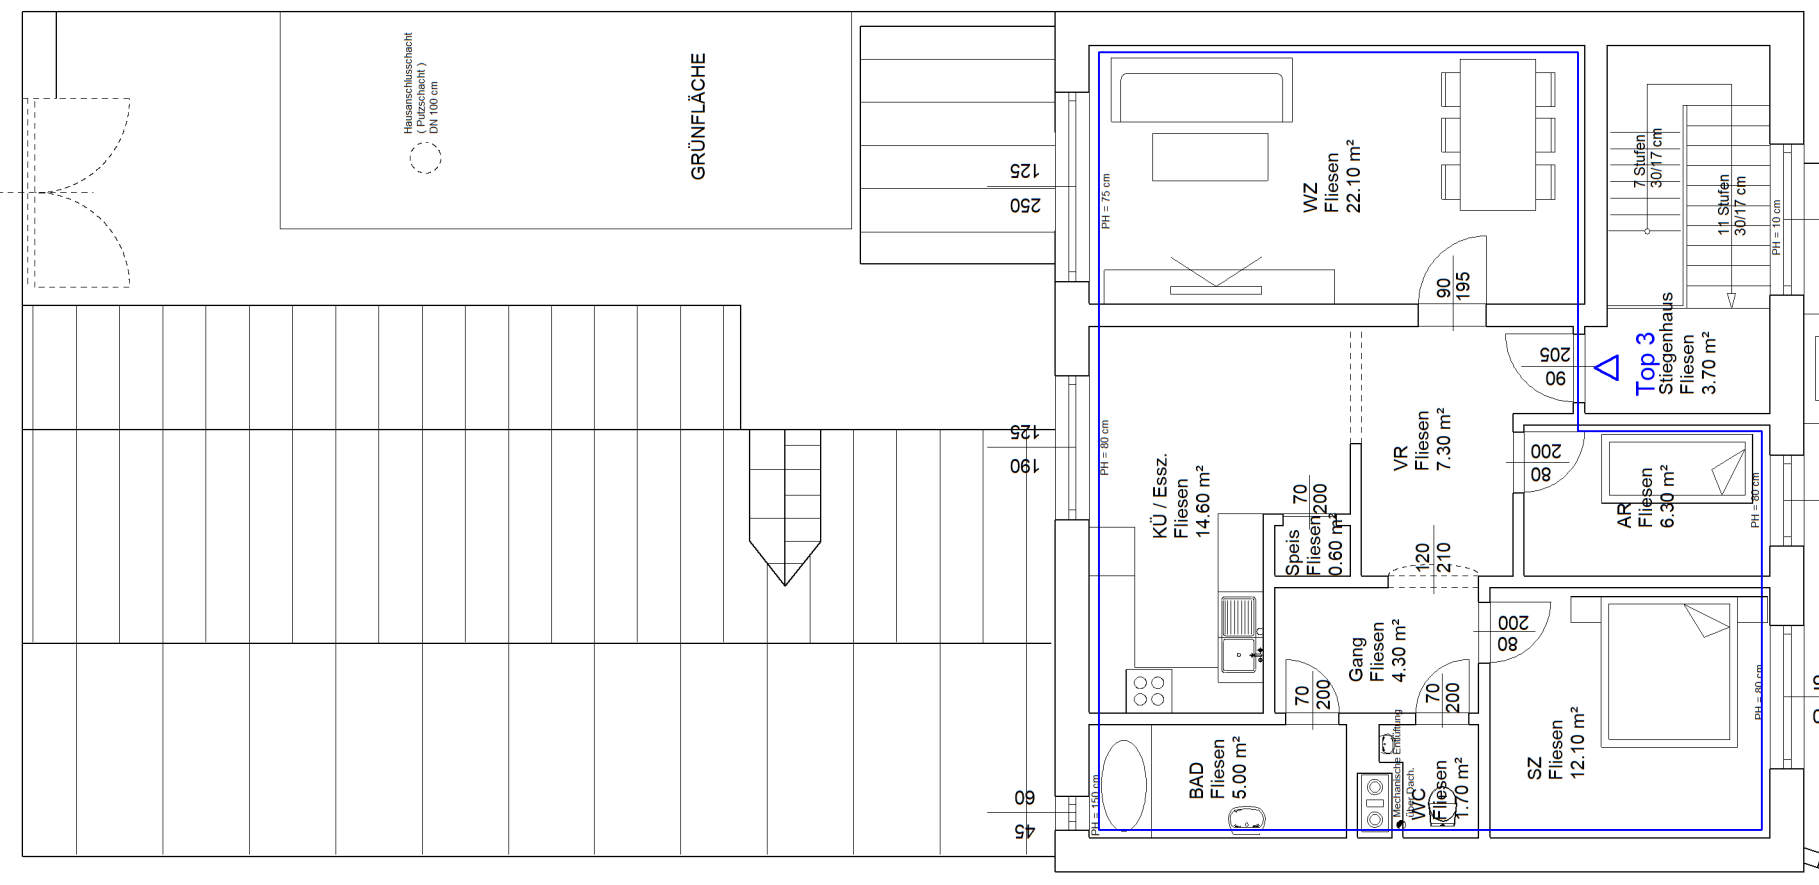
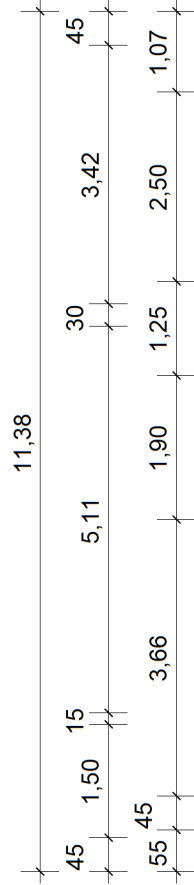
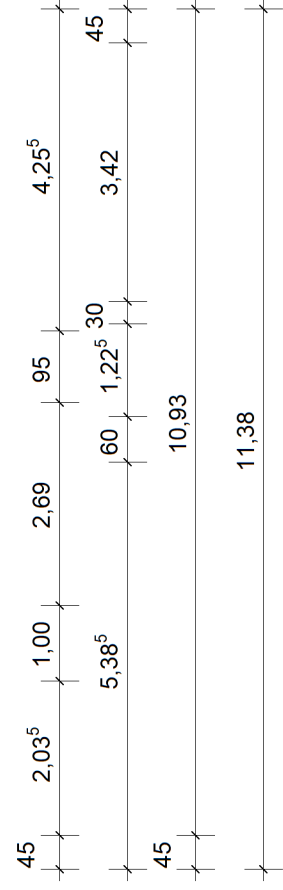


[illegible]

luß an den Ortskanal
FÄKALIENKANAL, PVC
DN 150 mm, 1 % Gef.
Anschluß an den Ortskanal !

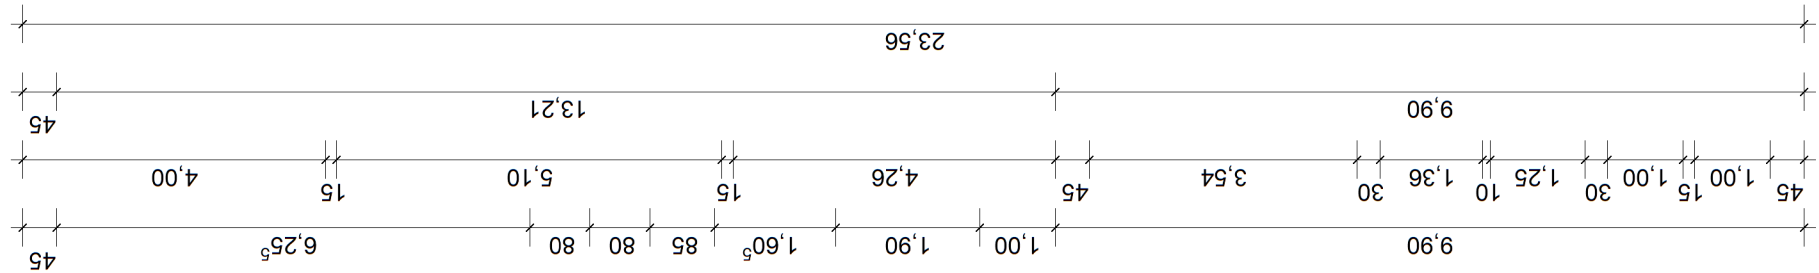

OBERGESCHOSS