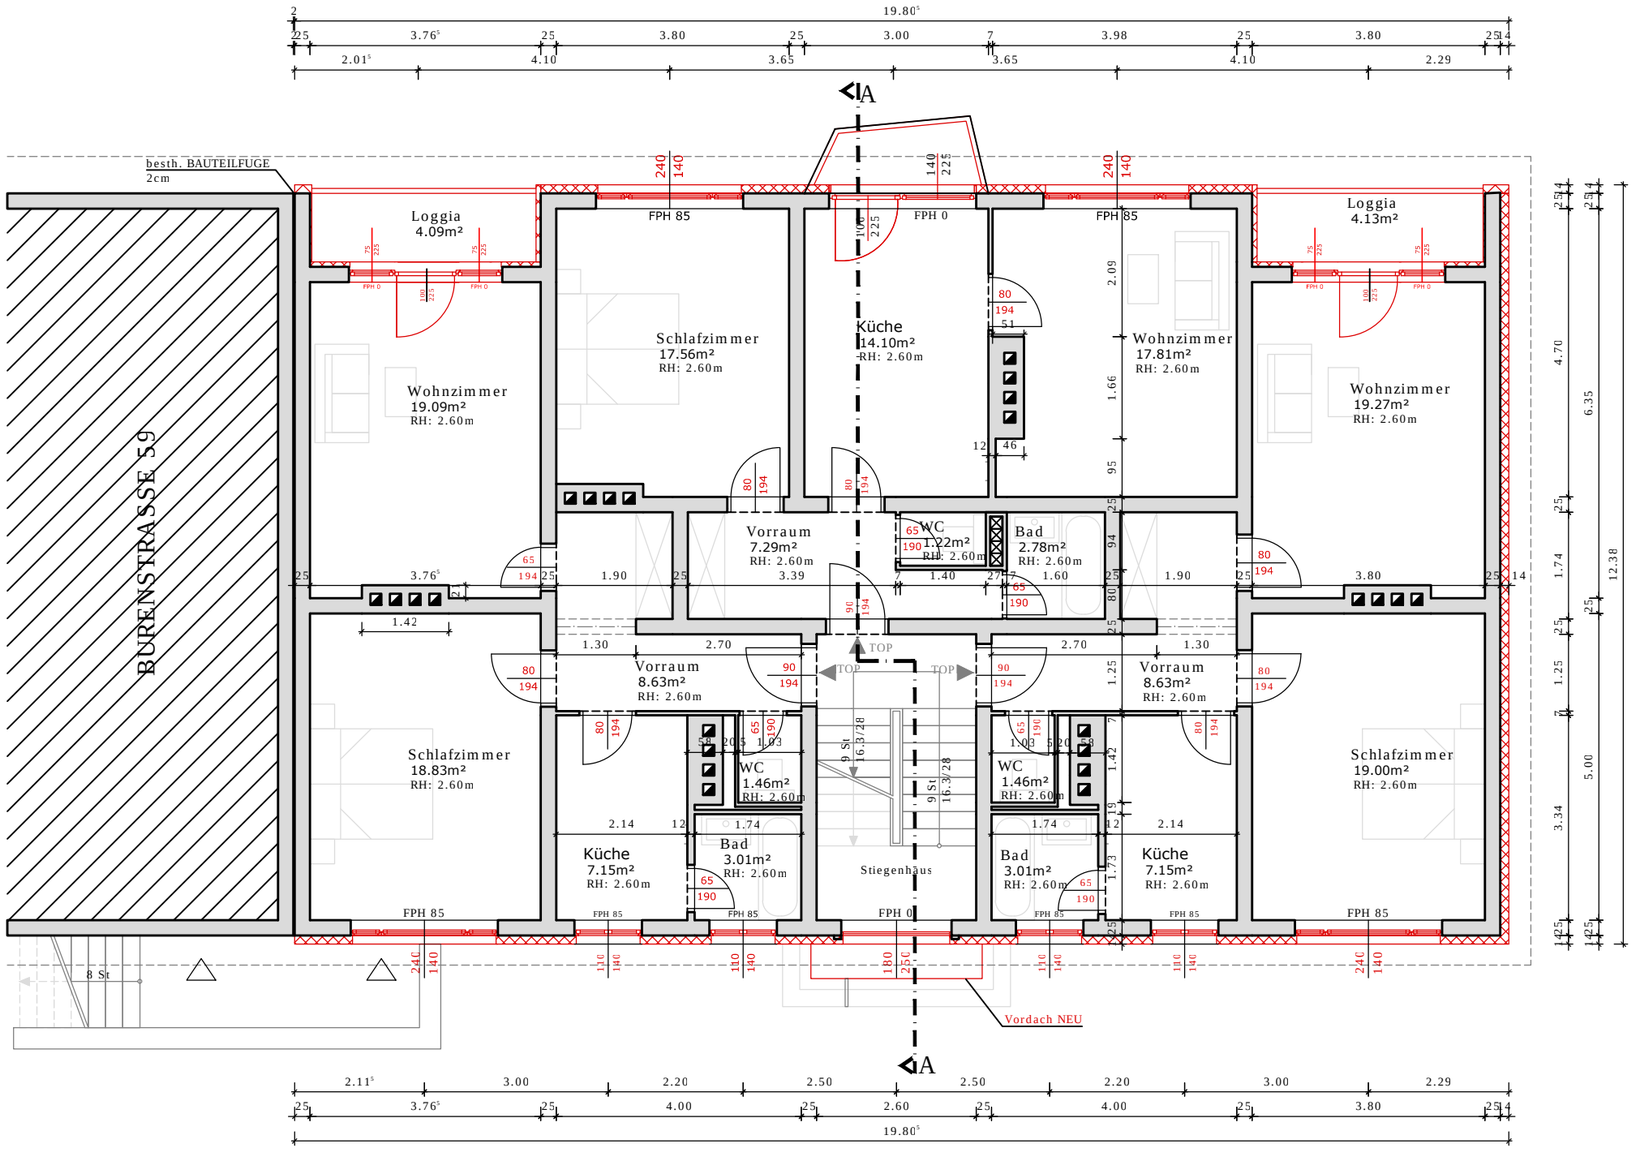

Architekturbüro
Christian Meier
R.-H.-Bartschstrasse 19 A - 8042 Graz
Tel +43 316 475506 Fax +43 316 475590
Mail : office.architekt@meier.st

Burenstraße 57, Obergeschoss 1, 2, 3

GEZ.: LK 10.02.2021
M 1:100