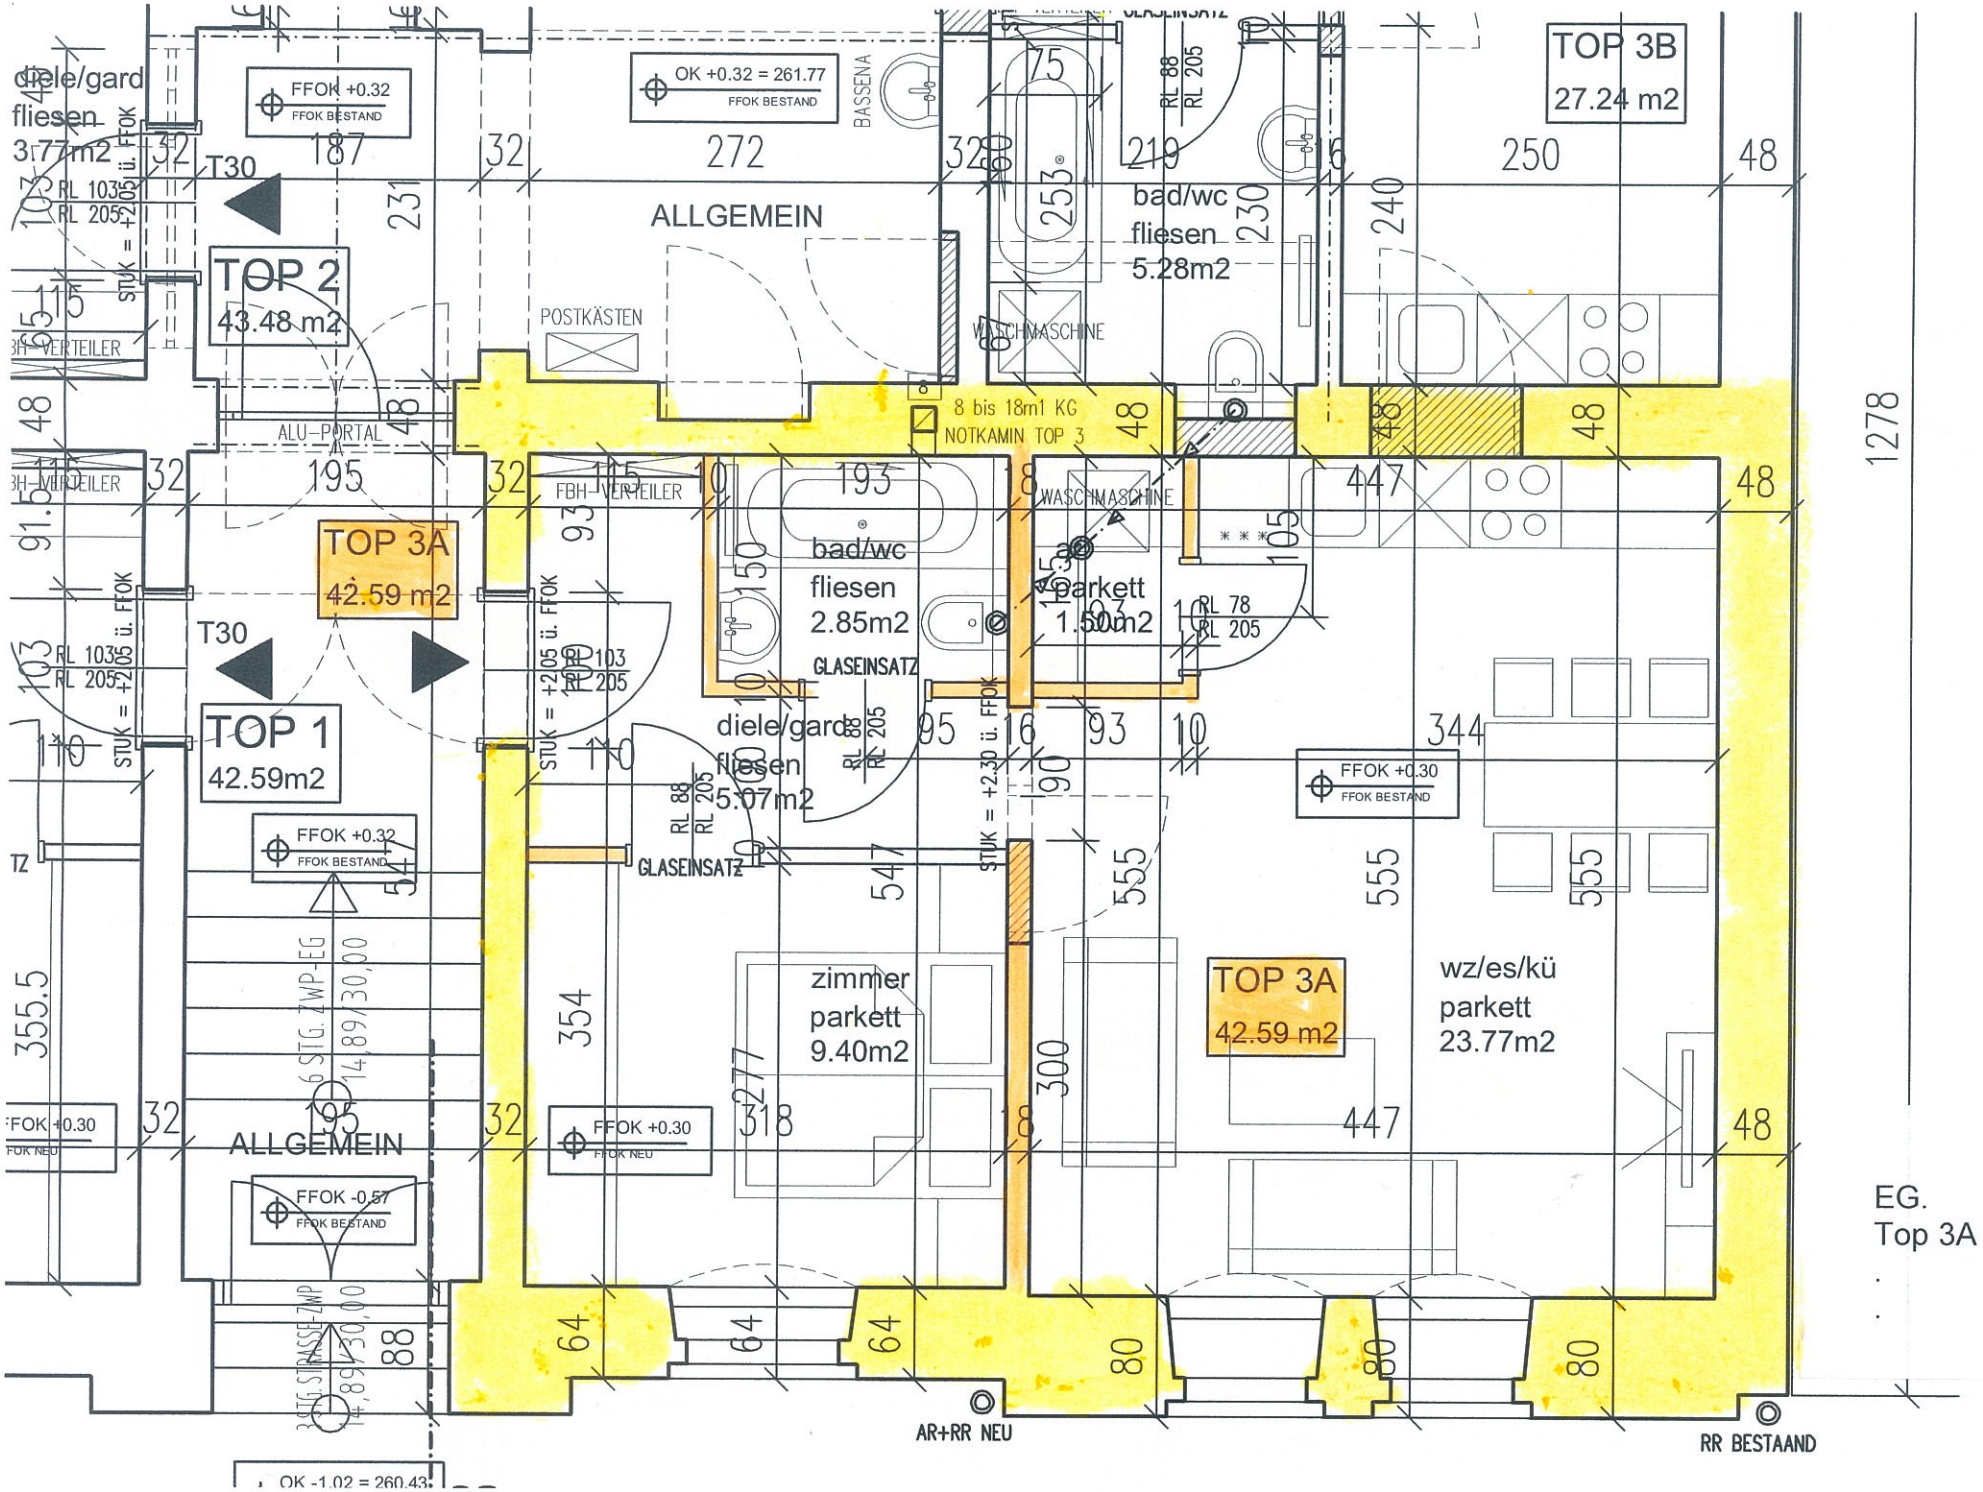
diele/gard
fliesen
3.77m2
FFOK +0.32
FFOK BESTAND
OK +0.32 = 261.77
FFOK BESTAND
BASSENA
TOP 3B
27.24 m2
T30
ALLGEMEIN
bad/wc
fliesen
5.28m2
TOP 2
43.48 m2
POSTKÄSTEN
WASCHMASCHINE
8 bis 18m1 KG
NOTKAMIN TOP 3
ALU-PORTAL
FBH-VERTEILER
TOP 3A
42.59 m2
bad/wc
fliesen
2.85m2
parkett
1.50m2
GLASEINSATZ
T30
TOP 1
42.59m2
diele/gard
fliesen
5.07m2
FFOK +0.30
FFOK BESTAND
FFOK +0.32
FFOK BESTAND
zimmer
parkett
9.40m2
TOP 3A
42.59 m2
wz/es/kü
parkett
23.77m2
ALLGEMEIN
FFOK -0.57
FFOK BESTAND
FFOK +0.30
FFOK NEU
AR+RR NEU
RR BESTAAND
OK -1.02 = 260.43
1278
EG.
Top 3A