


Schnitt C-C in Einfahrtsrichtung



Schnitt B-B durch Stiegenhäuser

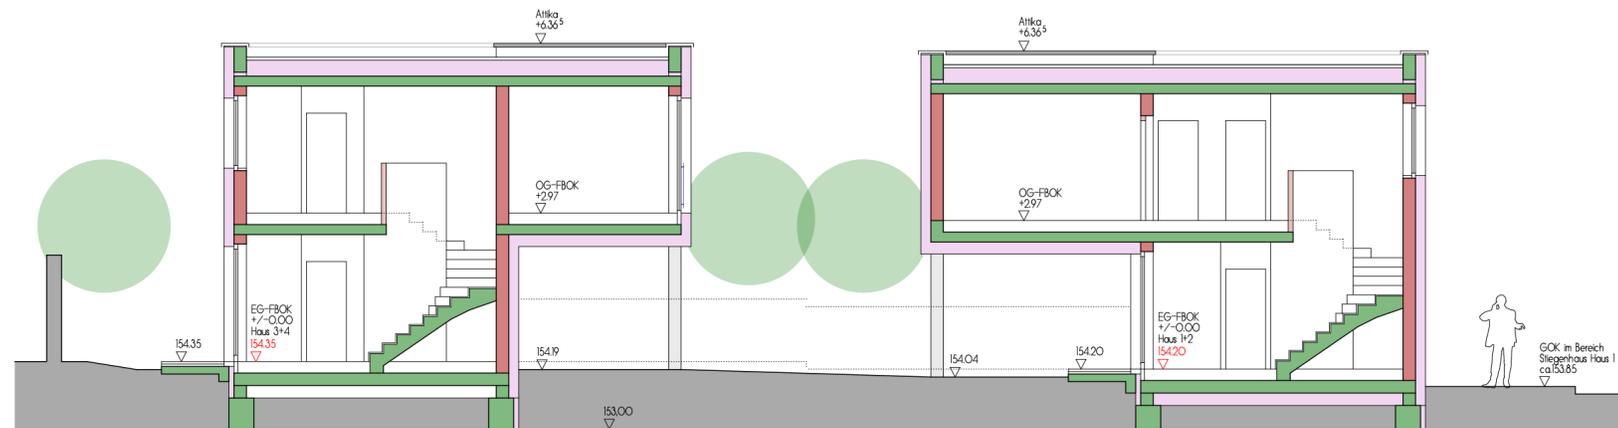

Schnitt A-A durch Wohnküchen