

Entwurf für die Wiederherstellung und Umgestaltung des durch Bomben zerstörten Wohngebäudes des Herrn Friedrich Kienzl in Klagenfurt, Grotzgasse

Bestand  
Neubau

M 1:100



Nordostansicht




Südostansicht



Südwestseite



Bestand

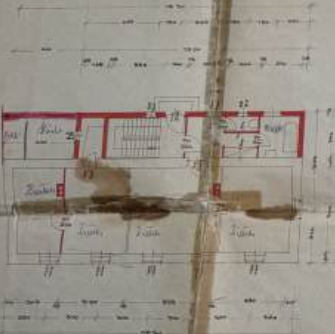

Erdgeschoss



1. Stock



Schnitt







Situation 1:1000



Bauherr:


Baumeister:



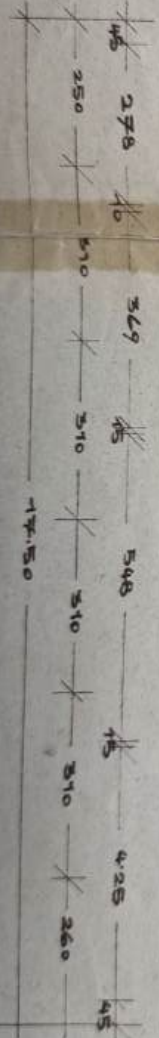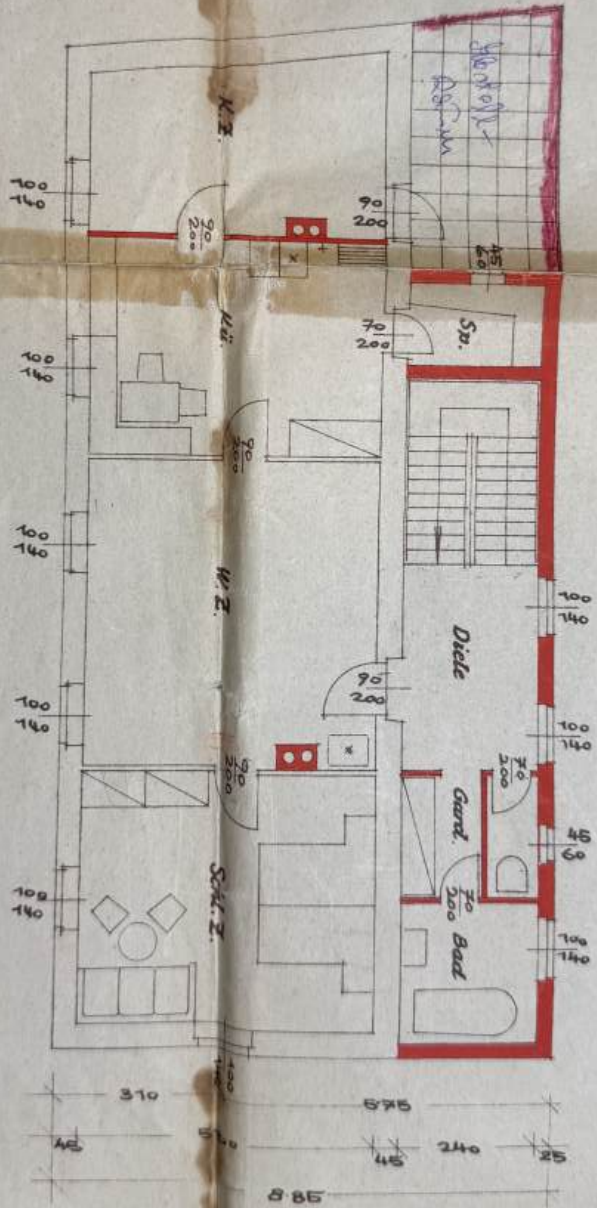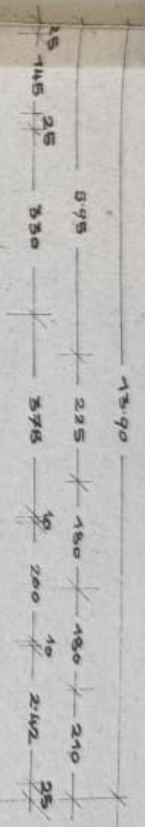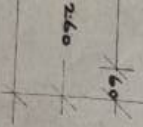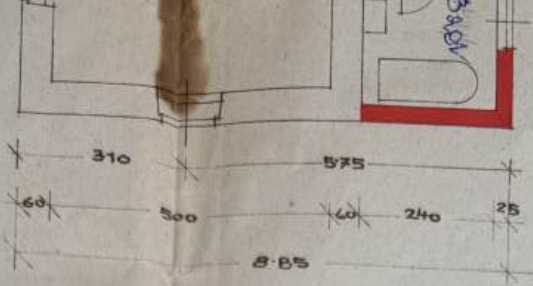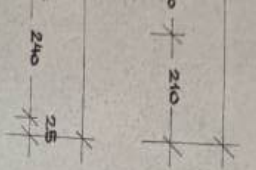

1. Stock

Südostseite

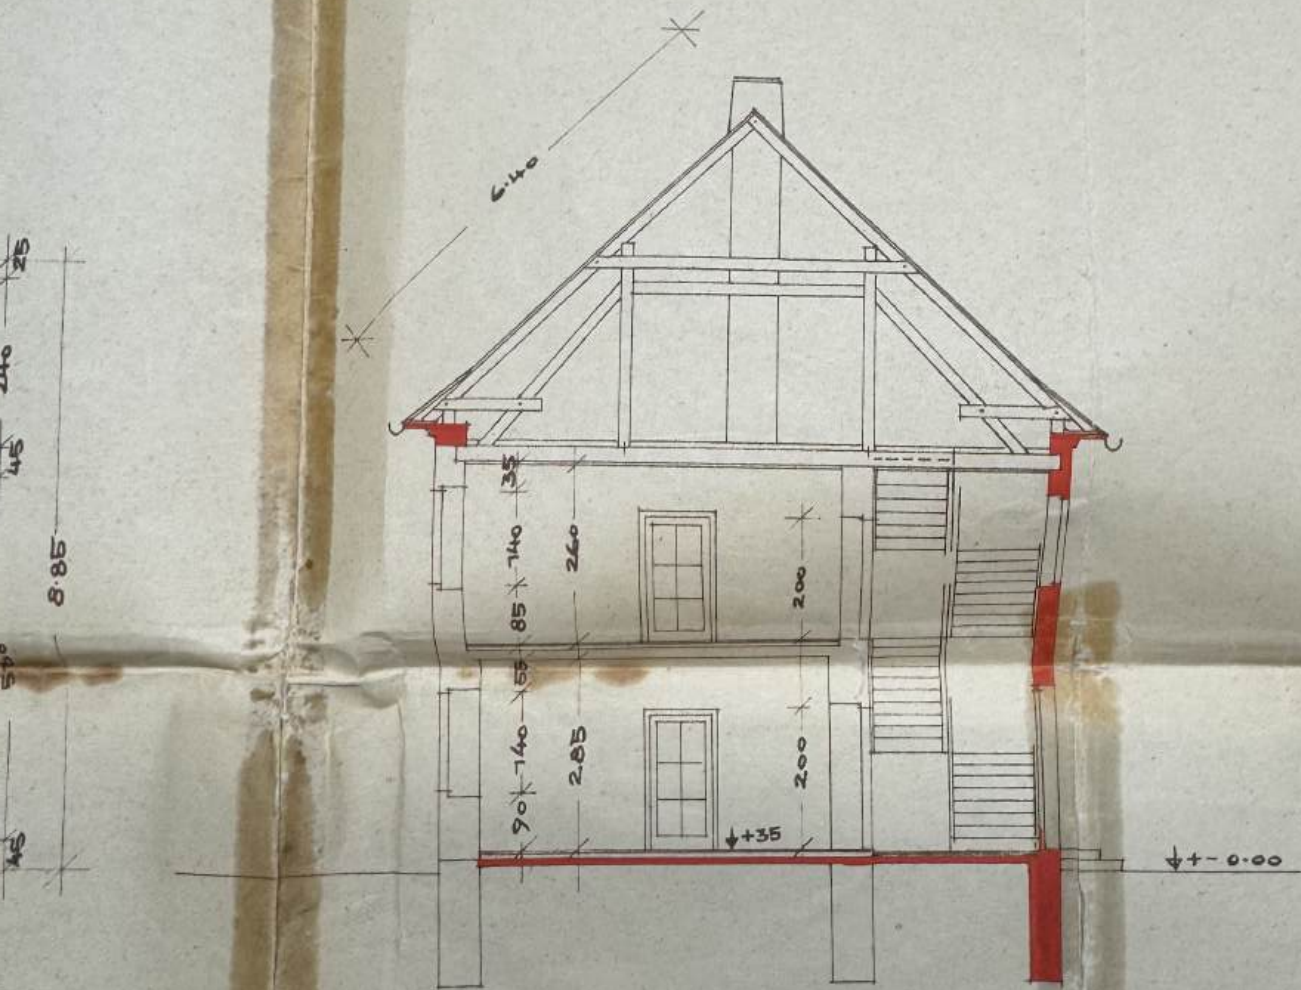


Schnitt

Bauh

Bestand

Situation 1:1000

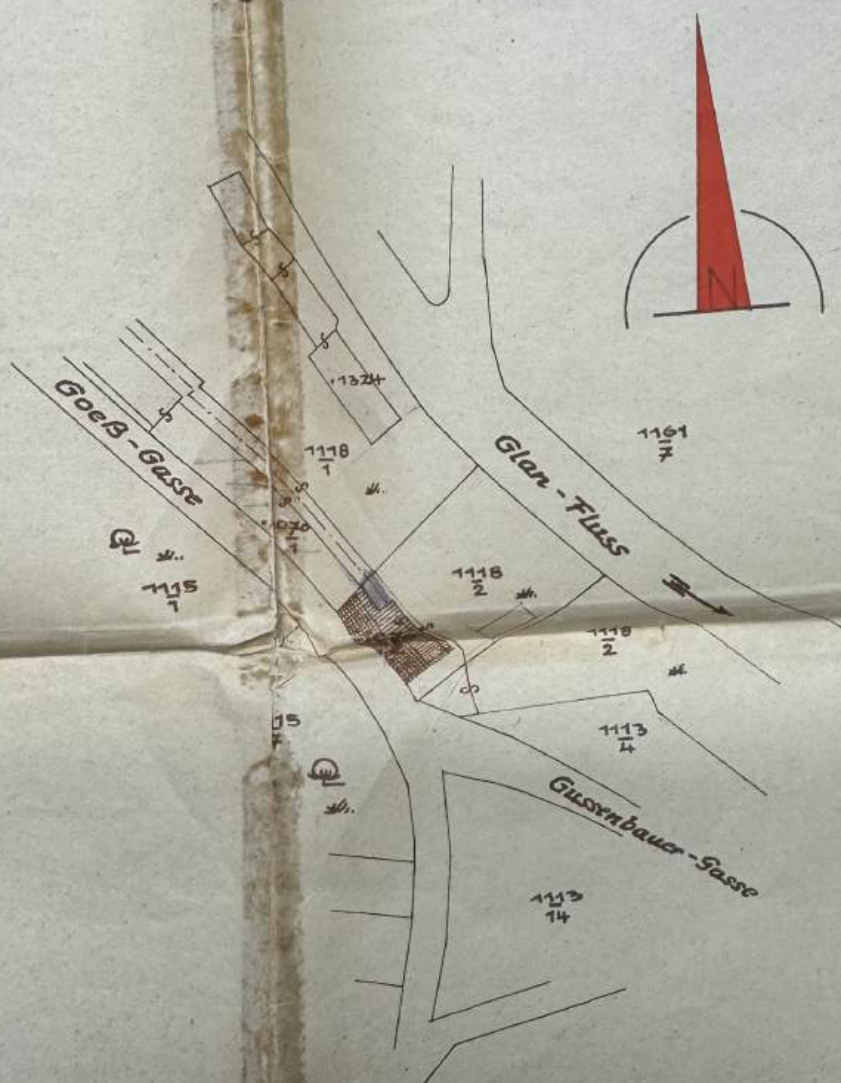


Bauherr:

Baumeister:


M 1:100


Bestand  
Neubau

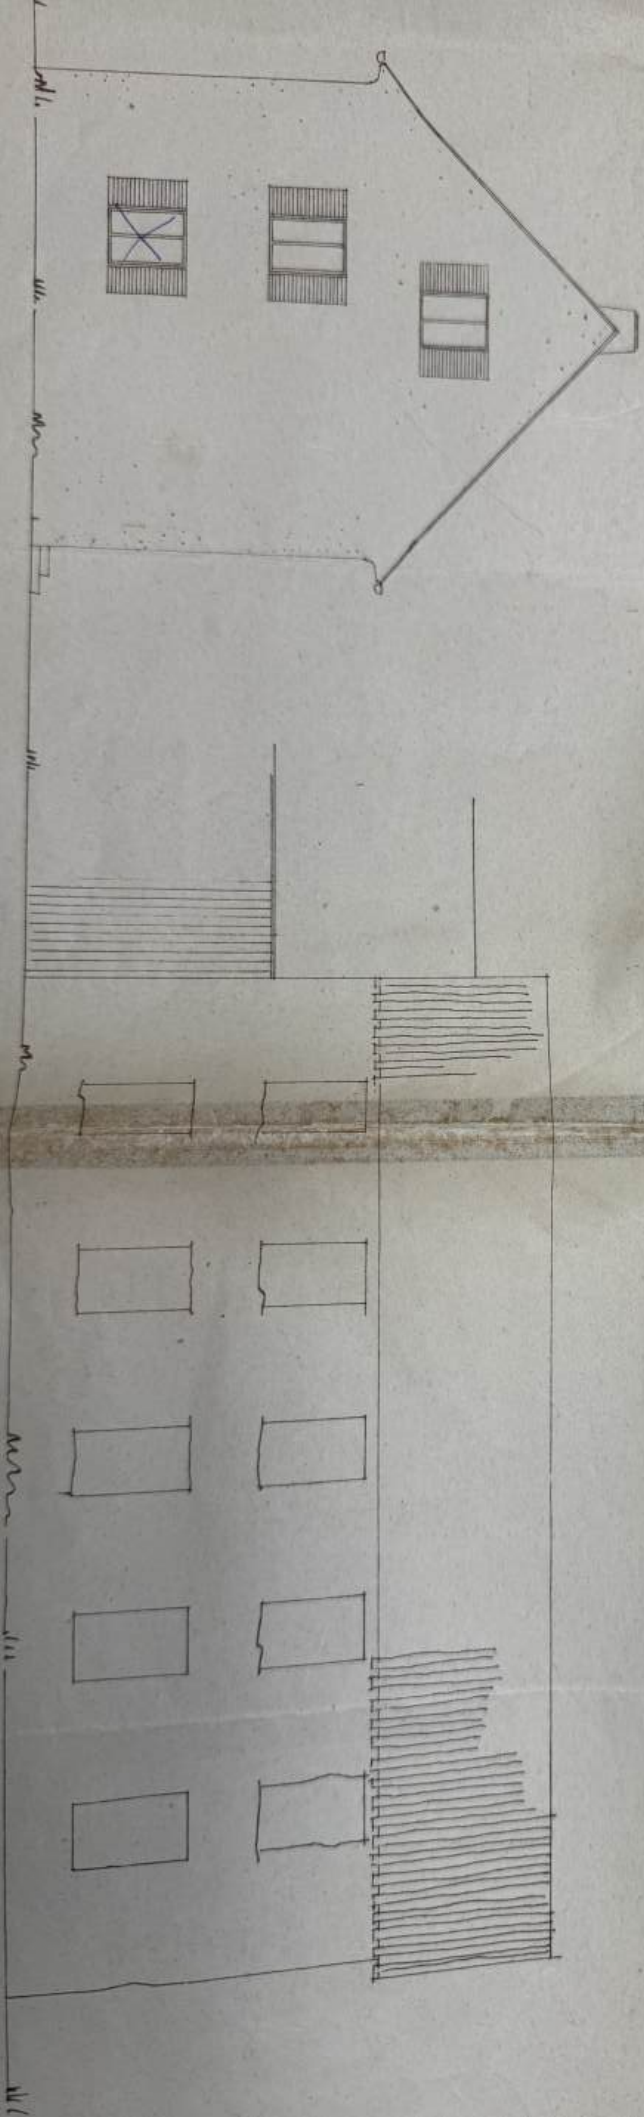


Südostseite

Bestand


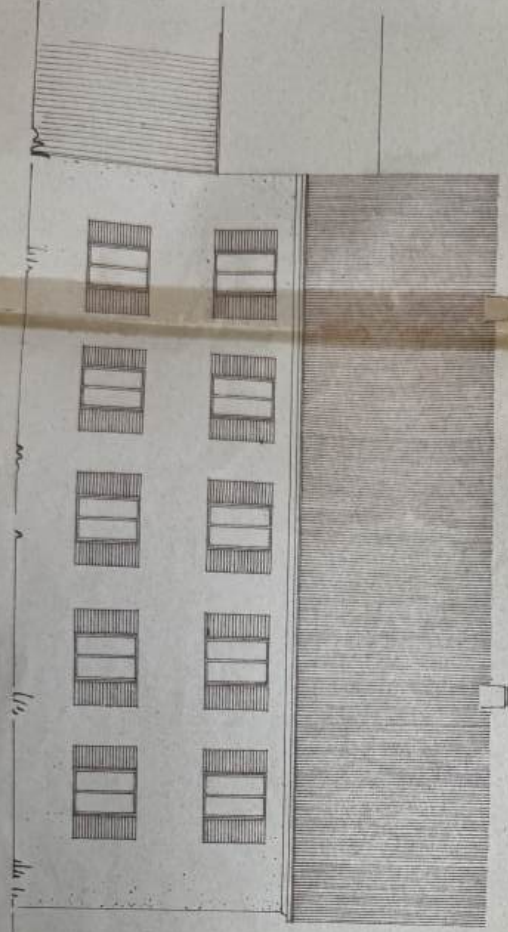


Südwestansicht

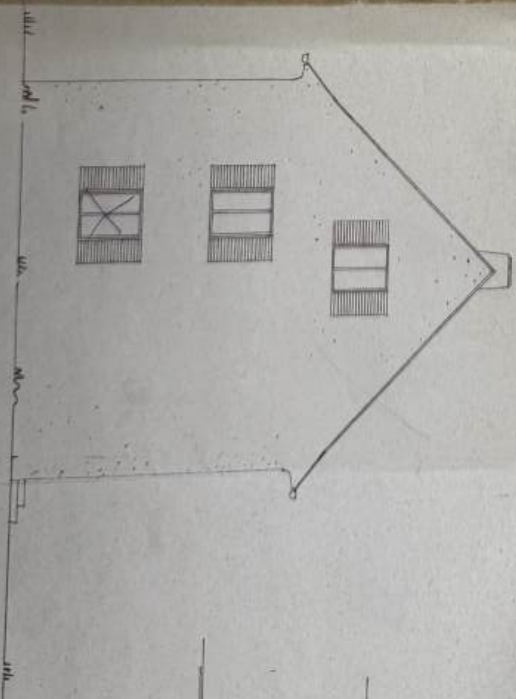


Südoostseite

Entwurf für die Wiederherstellung und Umgestaltung des durch Bomben zerstörten

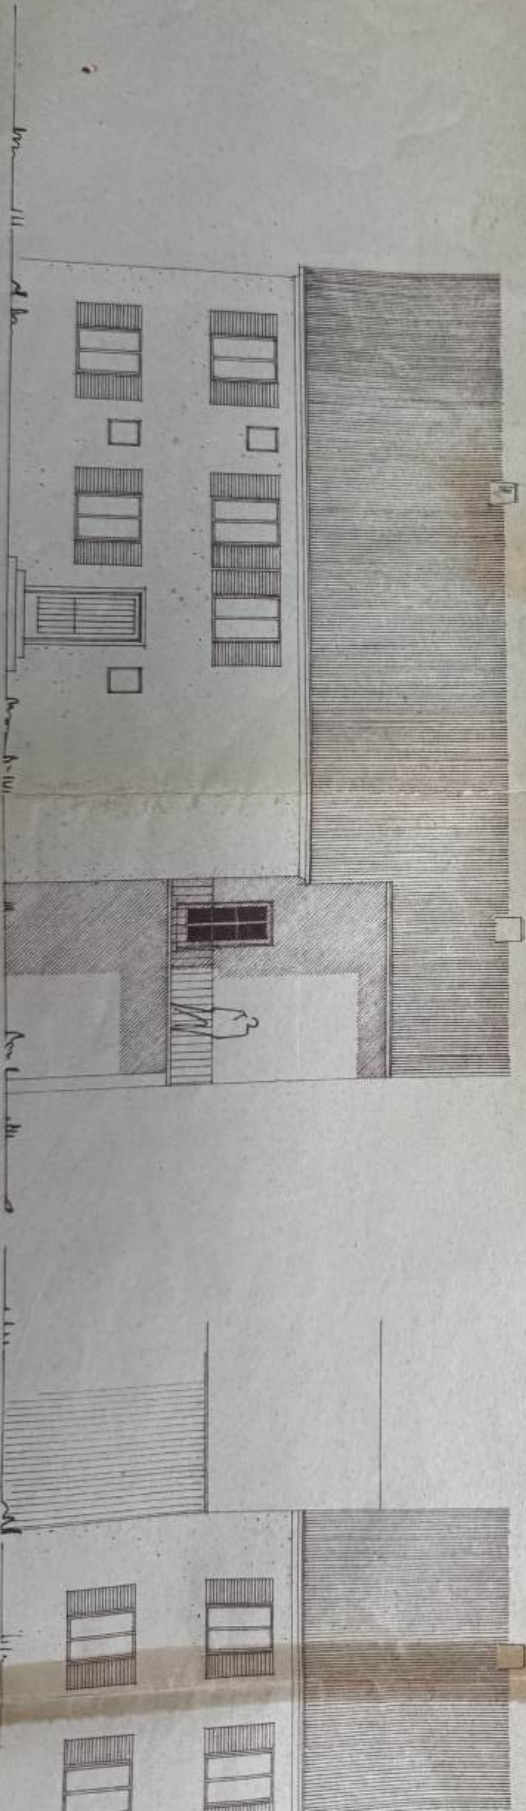

Nordostansicht

Südwestansicht

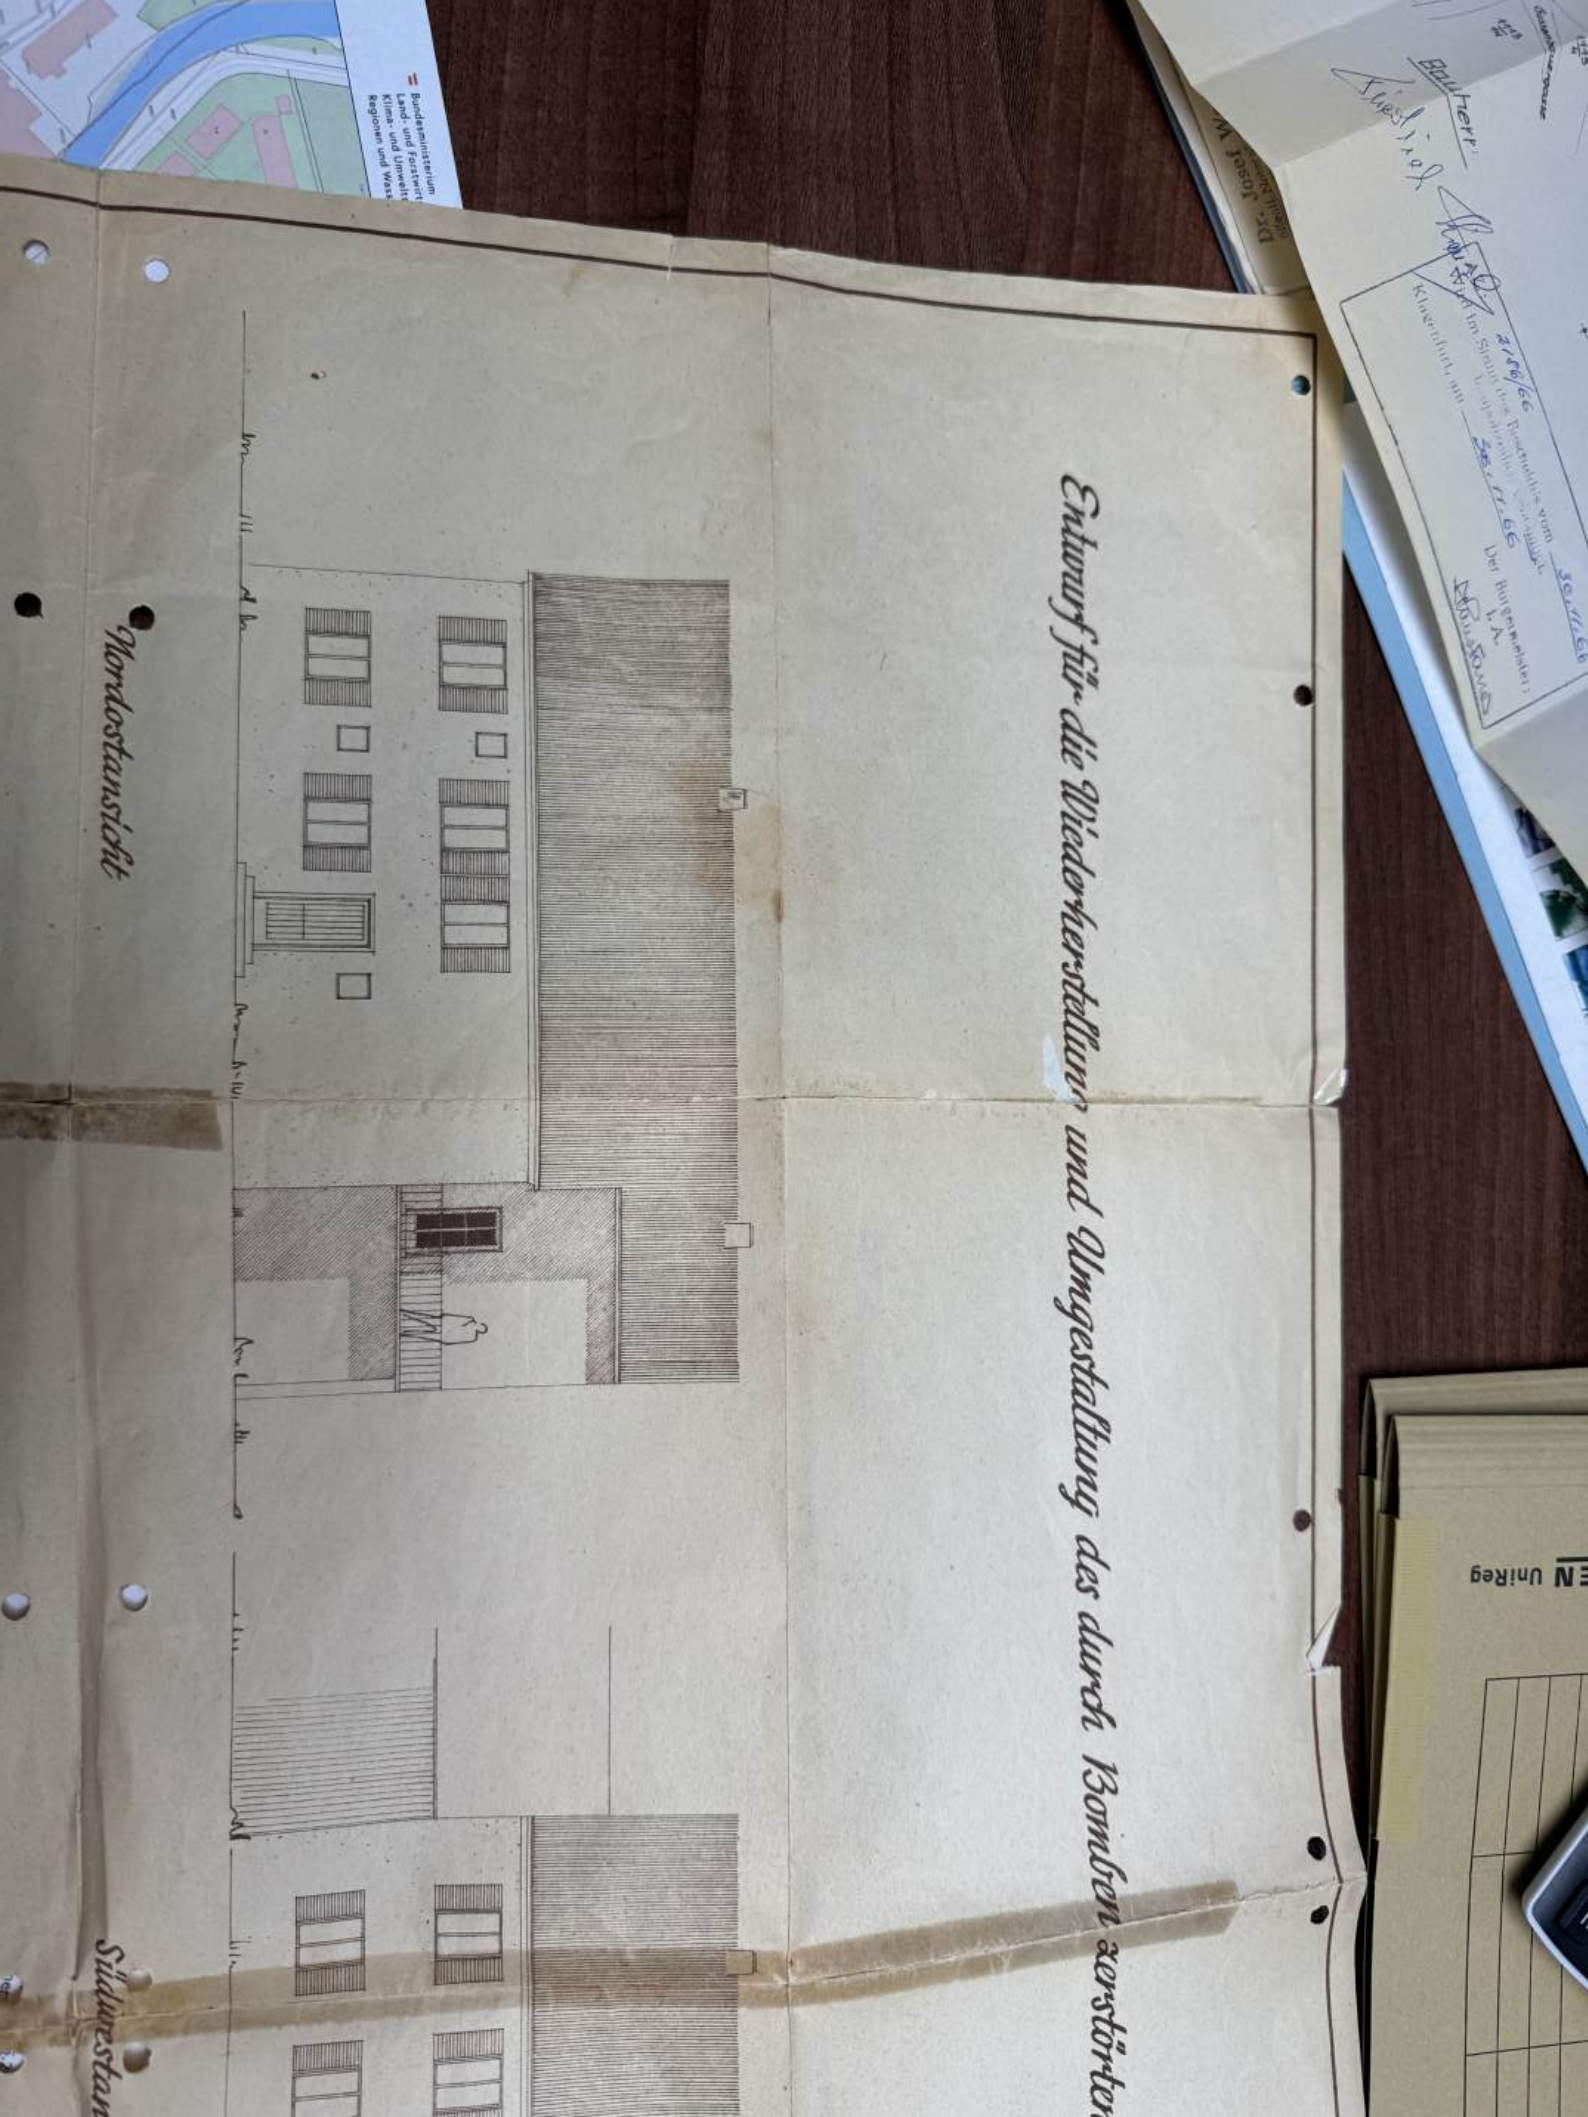

PKW-Garagenbau

Herrn Friedrich Kienzl  
Klagenfurt Sägegasse 7  
für

Klagenfurt Säggasse 7

Nordwestansicht:

Sudostansicht

Südwestansicht:

Nordostansicht

Schnitt:



Lagerplan 1:1000

Baitherr





28.11.66

Der Bürgermeister:

Prunus

1


Nordwestansicht:

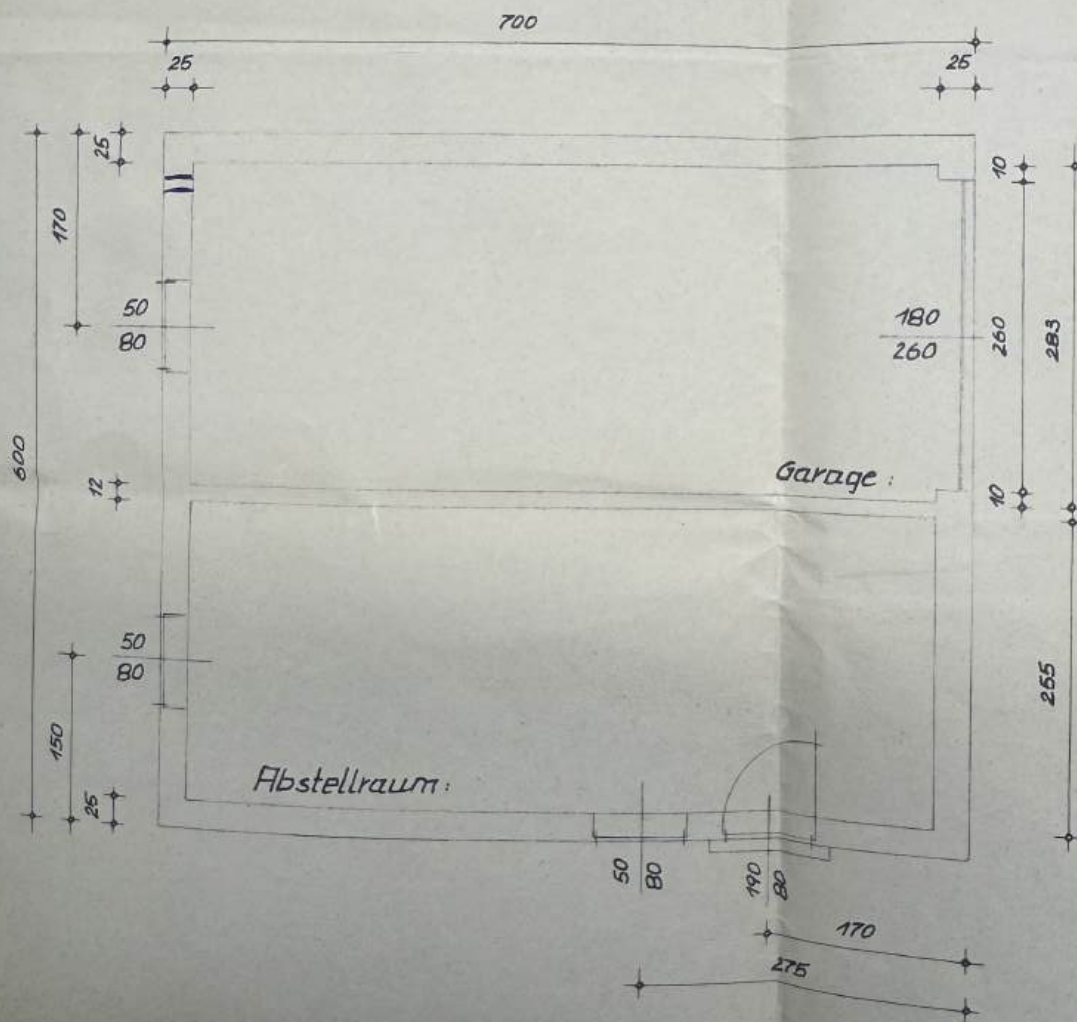

# PKW-Garagenbau

für Herrn Friedrich Kienzl  
Klagenfurt Saggasse 7


Nordwestansicht:

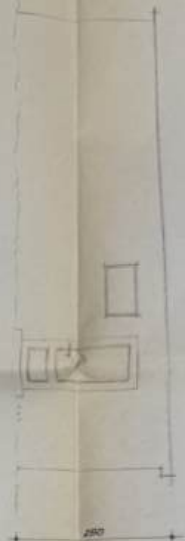

Südostansicht:



Südwestansicht:

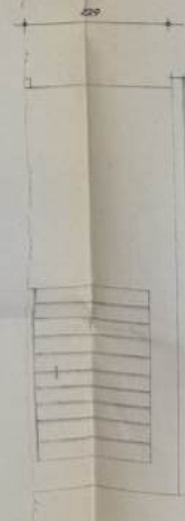

Nordostansicht:



Schnitt:



Lageplan: 1:1000



Bauherr:

Friedrich Kienzl

Arch. Nr. 118/66  
Arch. im Sinne des Baugesetzes vom 30.11.66  
Klagenfurt, am 30.11.66  
Der Baugemeister:  
L.A.  
Friedrich Kienzl



23179

789

23197

23198

# Errichtung eines Pavillons

KG: 72127 Klagenfurt  
Parzelle: 1118/3

M 1:500

Sägegasse

10736

39162

23178

23177

1070/2

39161

39153

39154

10737

10738

10739

10745

10740

1115/11

1118/3

49308