


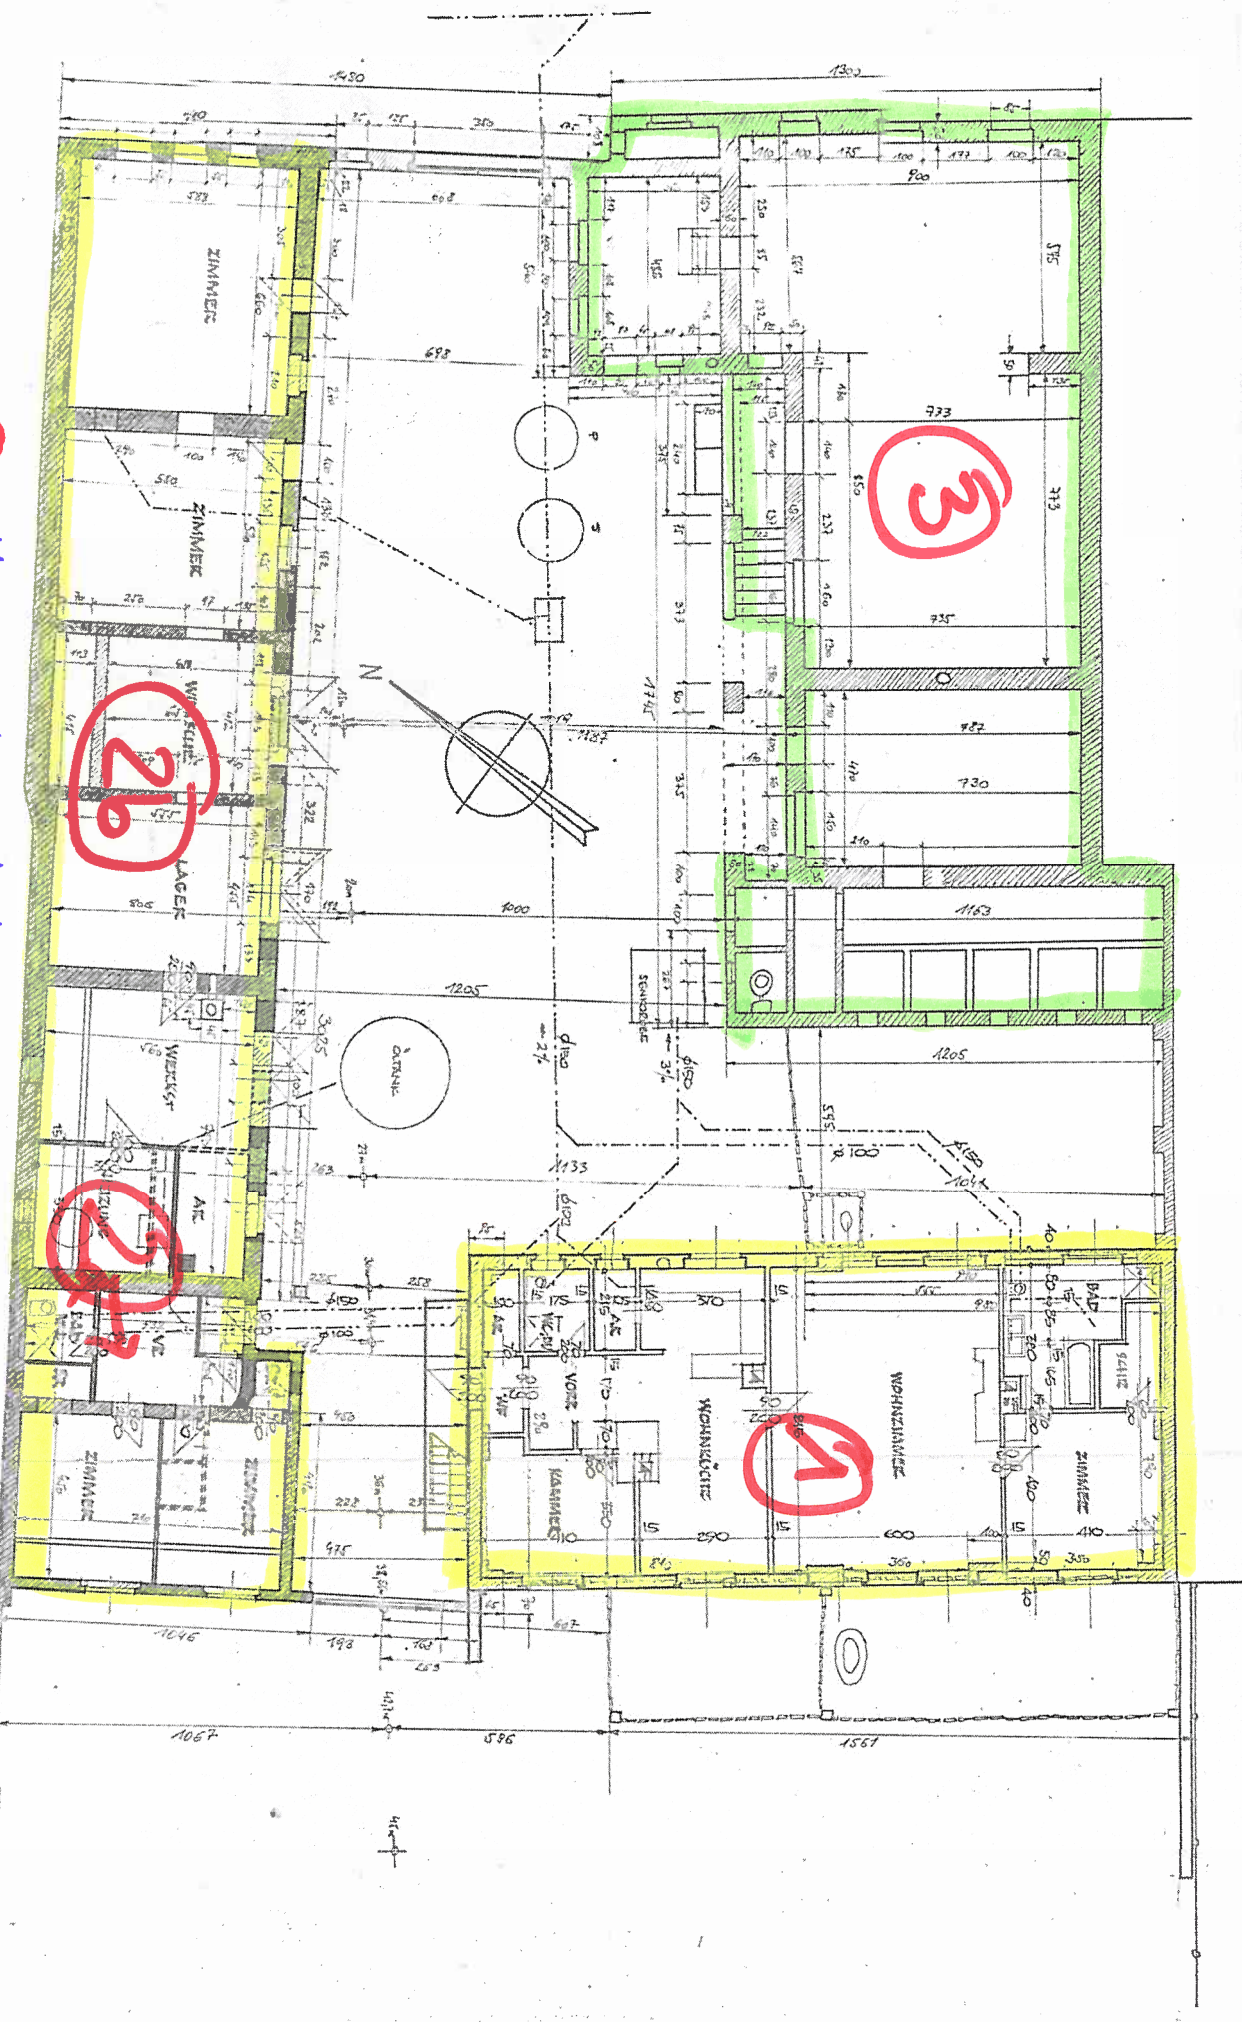


① :: Hauptwohn Einheit

2a: Nebenwohnereinheit

26: Lebensraum + Wechselhaft + Lebensraum

Elunatige Garthano + Keller

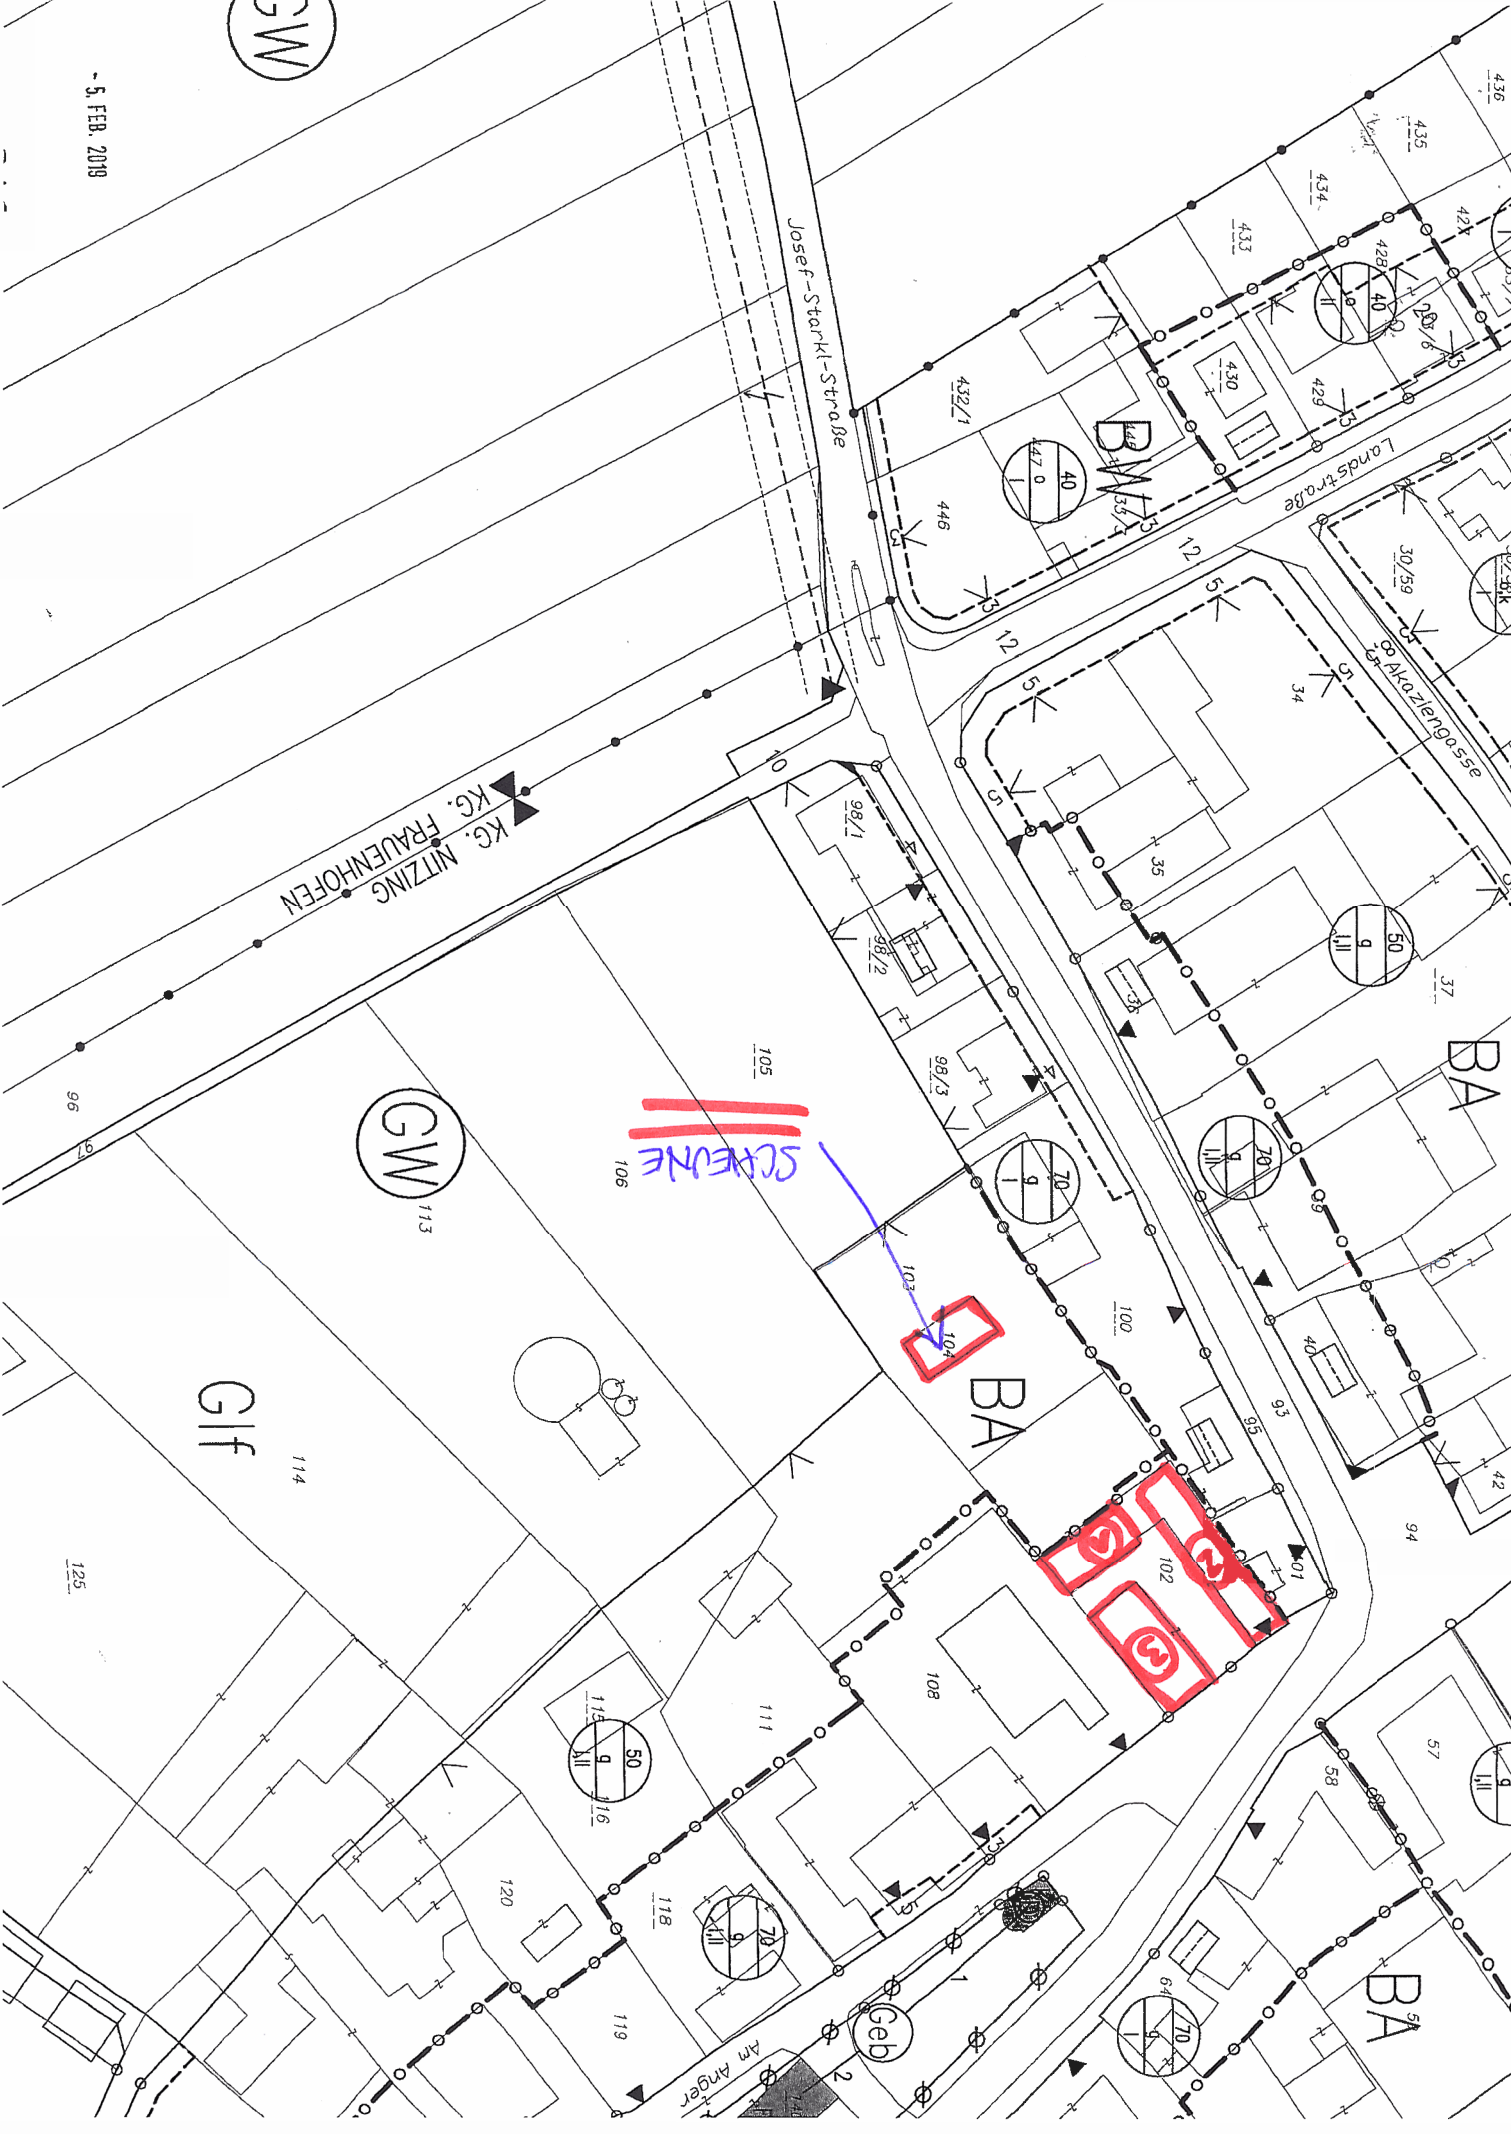

GW

- 5. FEB. 2019

SCENE

Gf

GW

BA

BA

BA

Geb

Am Anger

KG. NITZUNG
KG. FRAUENHOFEN