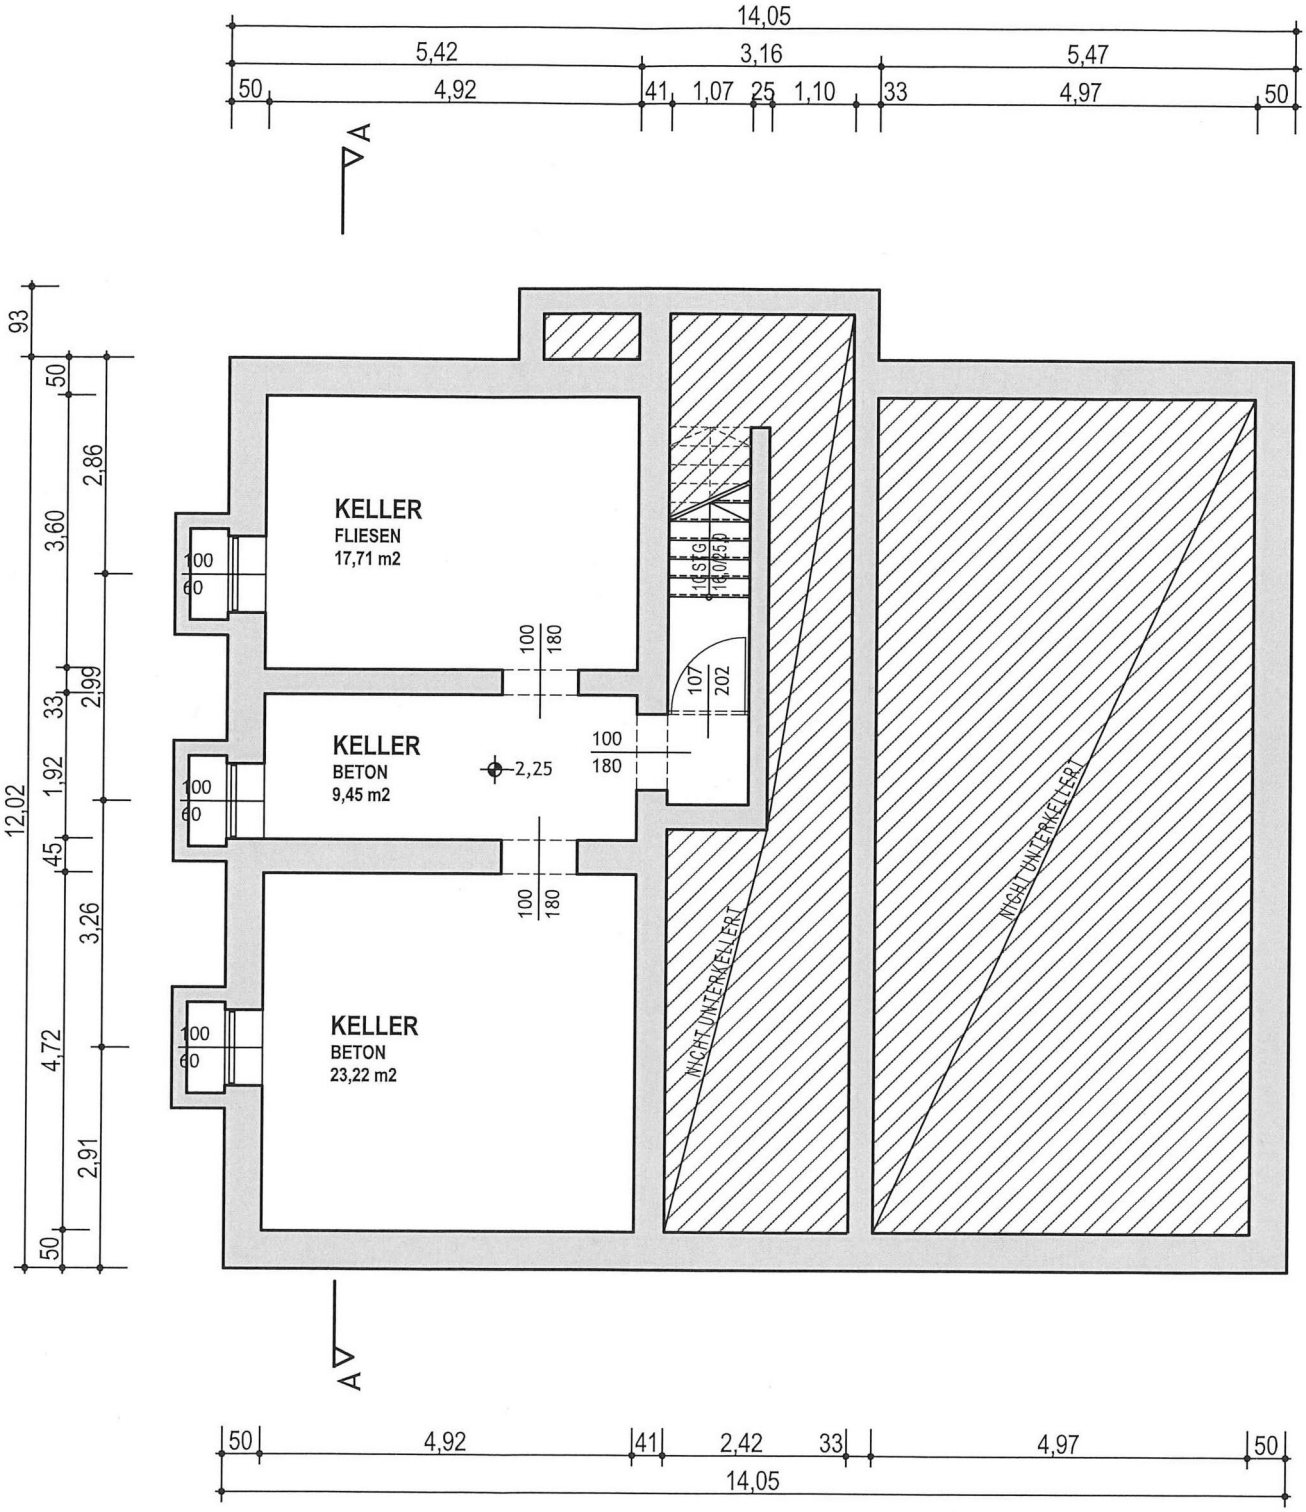
14,05
5,42
3,16
5,47
50
4,92
41
1,07
25
1,10
33
4,97
50
A
93
50
2,86
3,60
100
60
KELLER
FLIESEN
17,71 m2
100
180
33
2,99
1,92
KELLER
BETON
9,45 m2
2,25
100
180
107
202
100
60
45
3,26
100
180
4,72
100
60
KELLER
BETON
23,22 m2
2,91
50
12,02
NICHT UNTERKELLERT
NICHT UNTERKELLERT
A
50
4,92
41
2,42
33
4,97
50
14,05

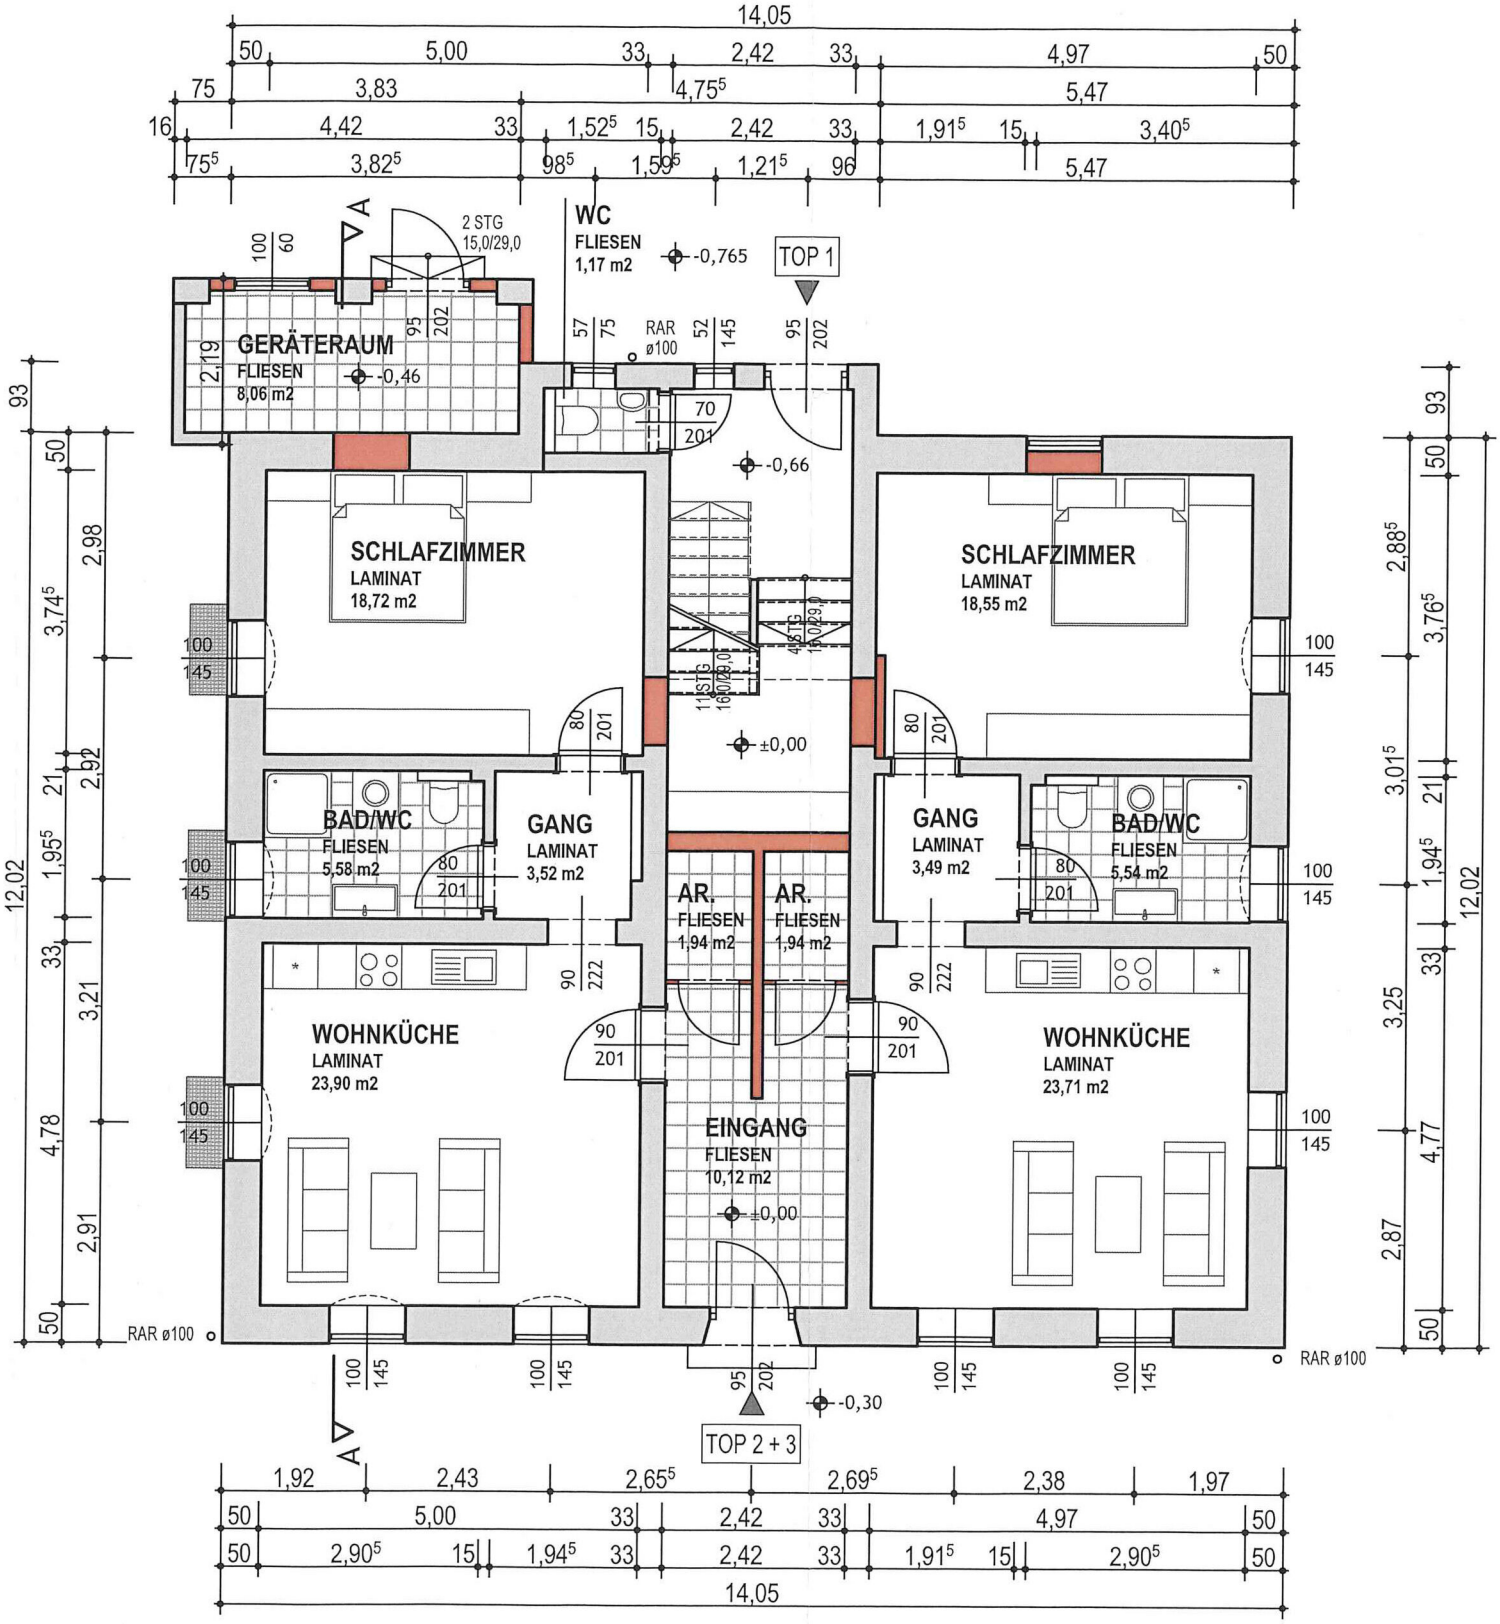
14,05
WC
FLIESEN
1,17 m2
-0,765
TOP 1
2 STG
15,0/29,0
GERÄTERAUM
FLIESEN
8,06 m2
-0,46
RAR
ø100
-0,66
SCHLAFZIMMER
LAMINAT
18,72 m2
SCHLAFZIMMER
LAMINAT
18,55 m2
±0,00
BAD/WC
FLIESEN
5,58 m2
GANG
LAMINAT
3,52 m2
GANG
LAMINAT
3,49 m2
BAD/WC
FLIESEN
5,54 m2
AR.
FLIESEN
1,94 m2
AR.
FLIESEN
1,94 m2
WOHNKÜCHE
LAMINAT
23,90 m2
WOHNKÜCHE
LAMINAT
23,71 m2
EINGANG
FLIESEN
10,12 m2
±0,00
-0,30
TOP 2 + 3
12,02

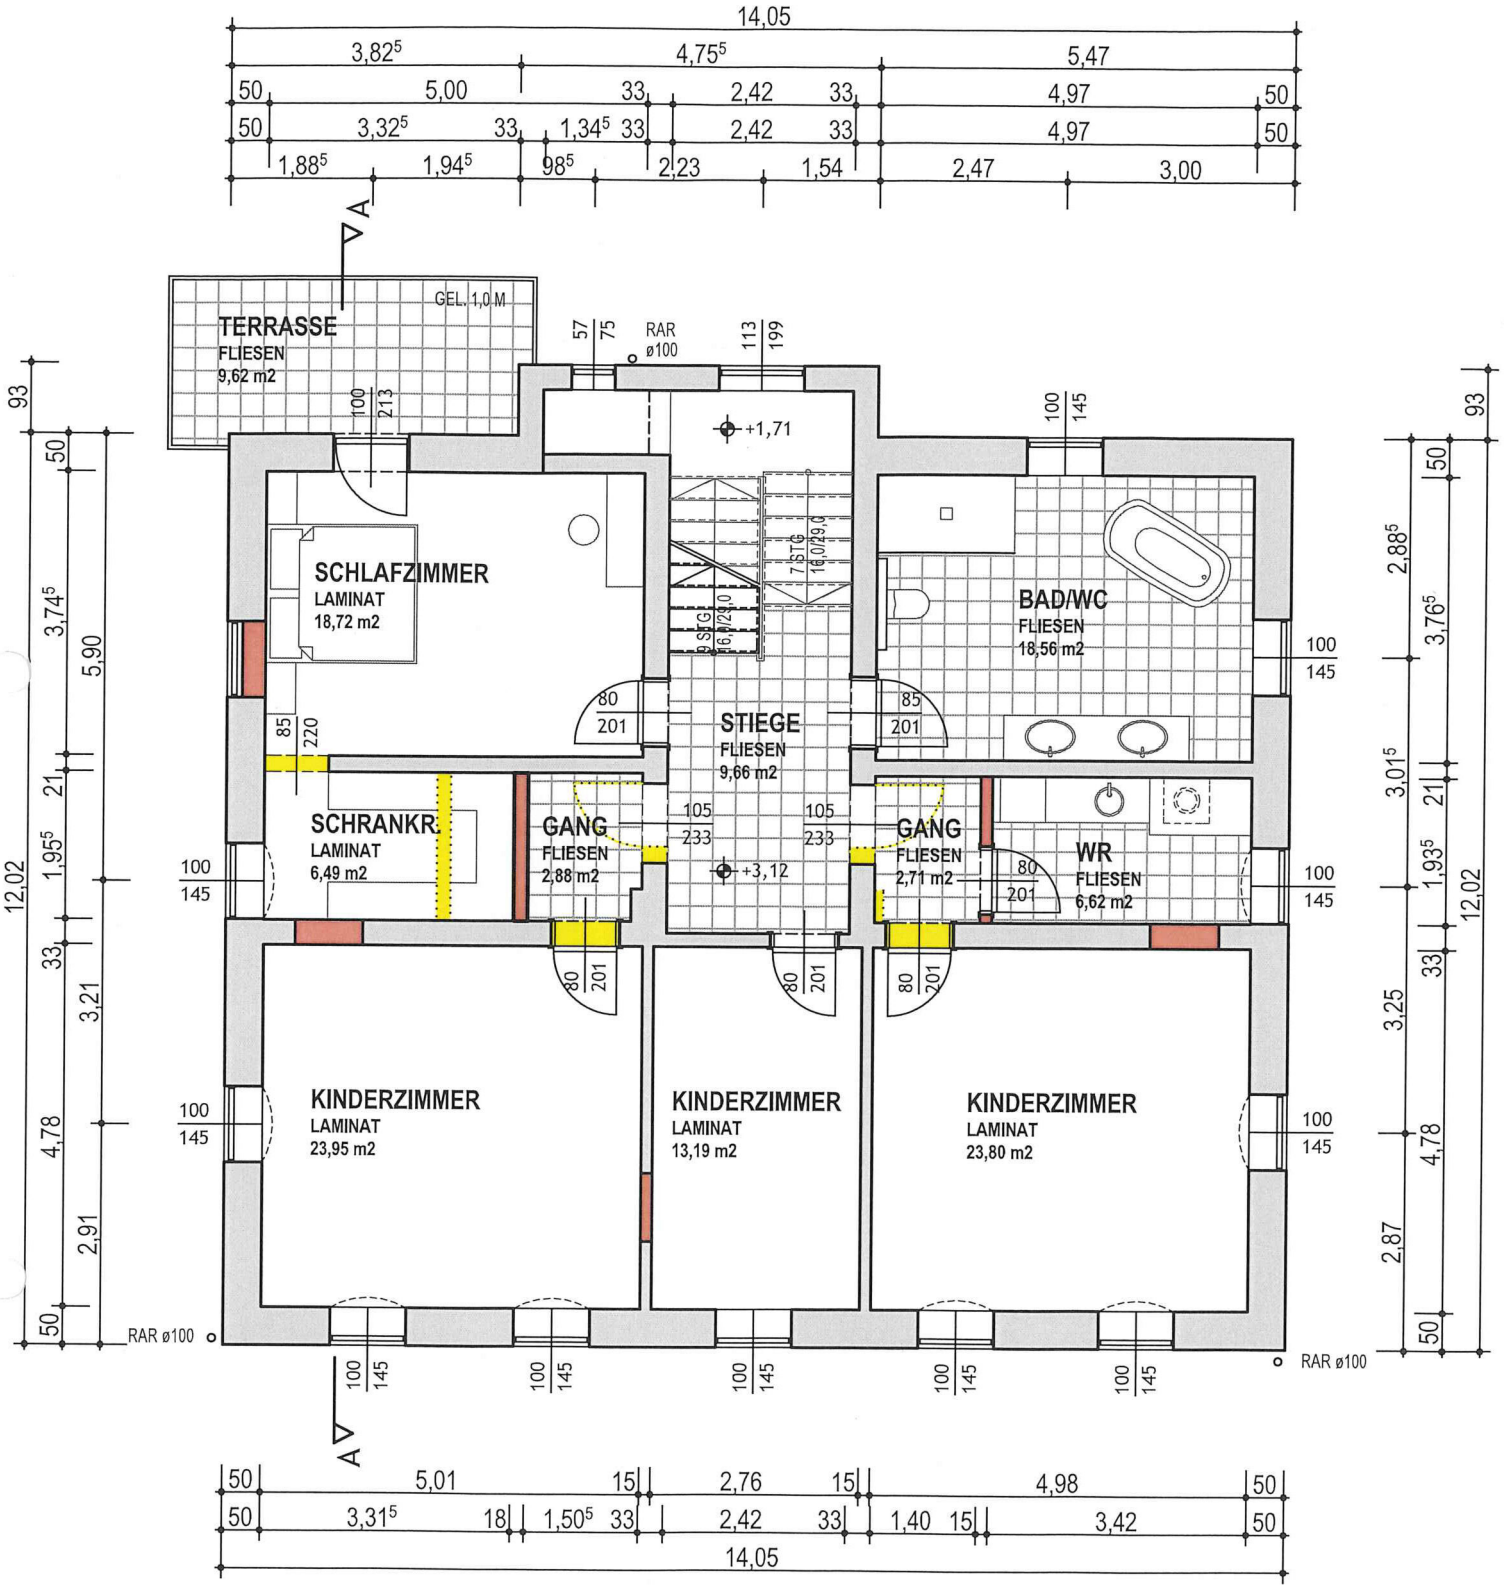
14,05
TERRASSE
FLIESEN
9,62 m2
GEL. 1,0 M
SCHLAFZIMMER
LAMINAT
18,72 m2
STIEGE
FLIESEN
9,66 m2
+1,71
+3,12
BAD/WC
FLIESEN
18,56 m2
SCHRANKR.
LAMINAT
6,49 m2
GANG
FLIESEN
2,88 m2
GANG
FLIESEN
2,71 m2
WR
FLIESEN
6,62 m2
KINDERZIMMER
LAMINAT
23,95 m2
KINDERZIMMER
LAMINAT
13,19 m2
KINDERZIMMER
LAMINAT
23,80 m2
RAR ø100
A
12,02

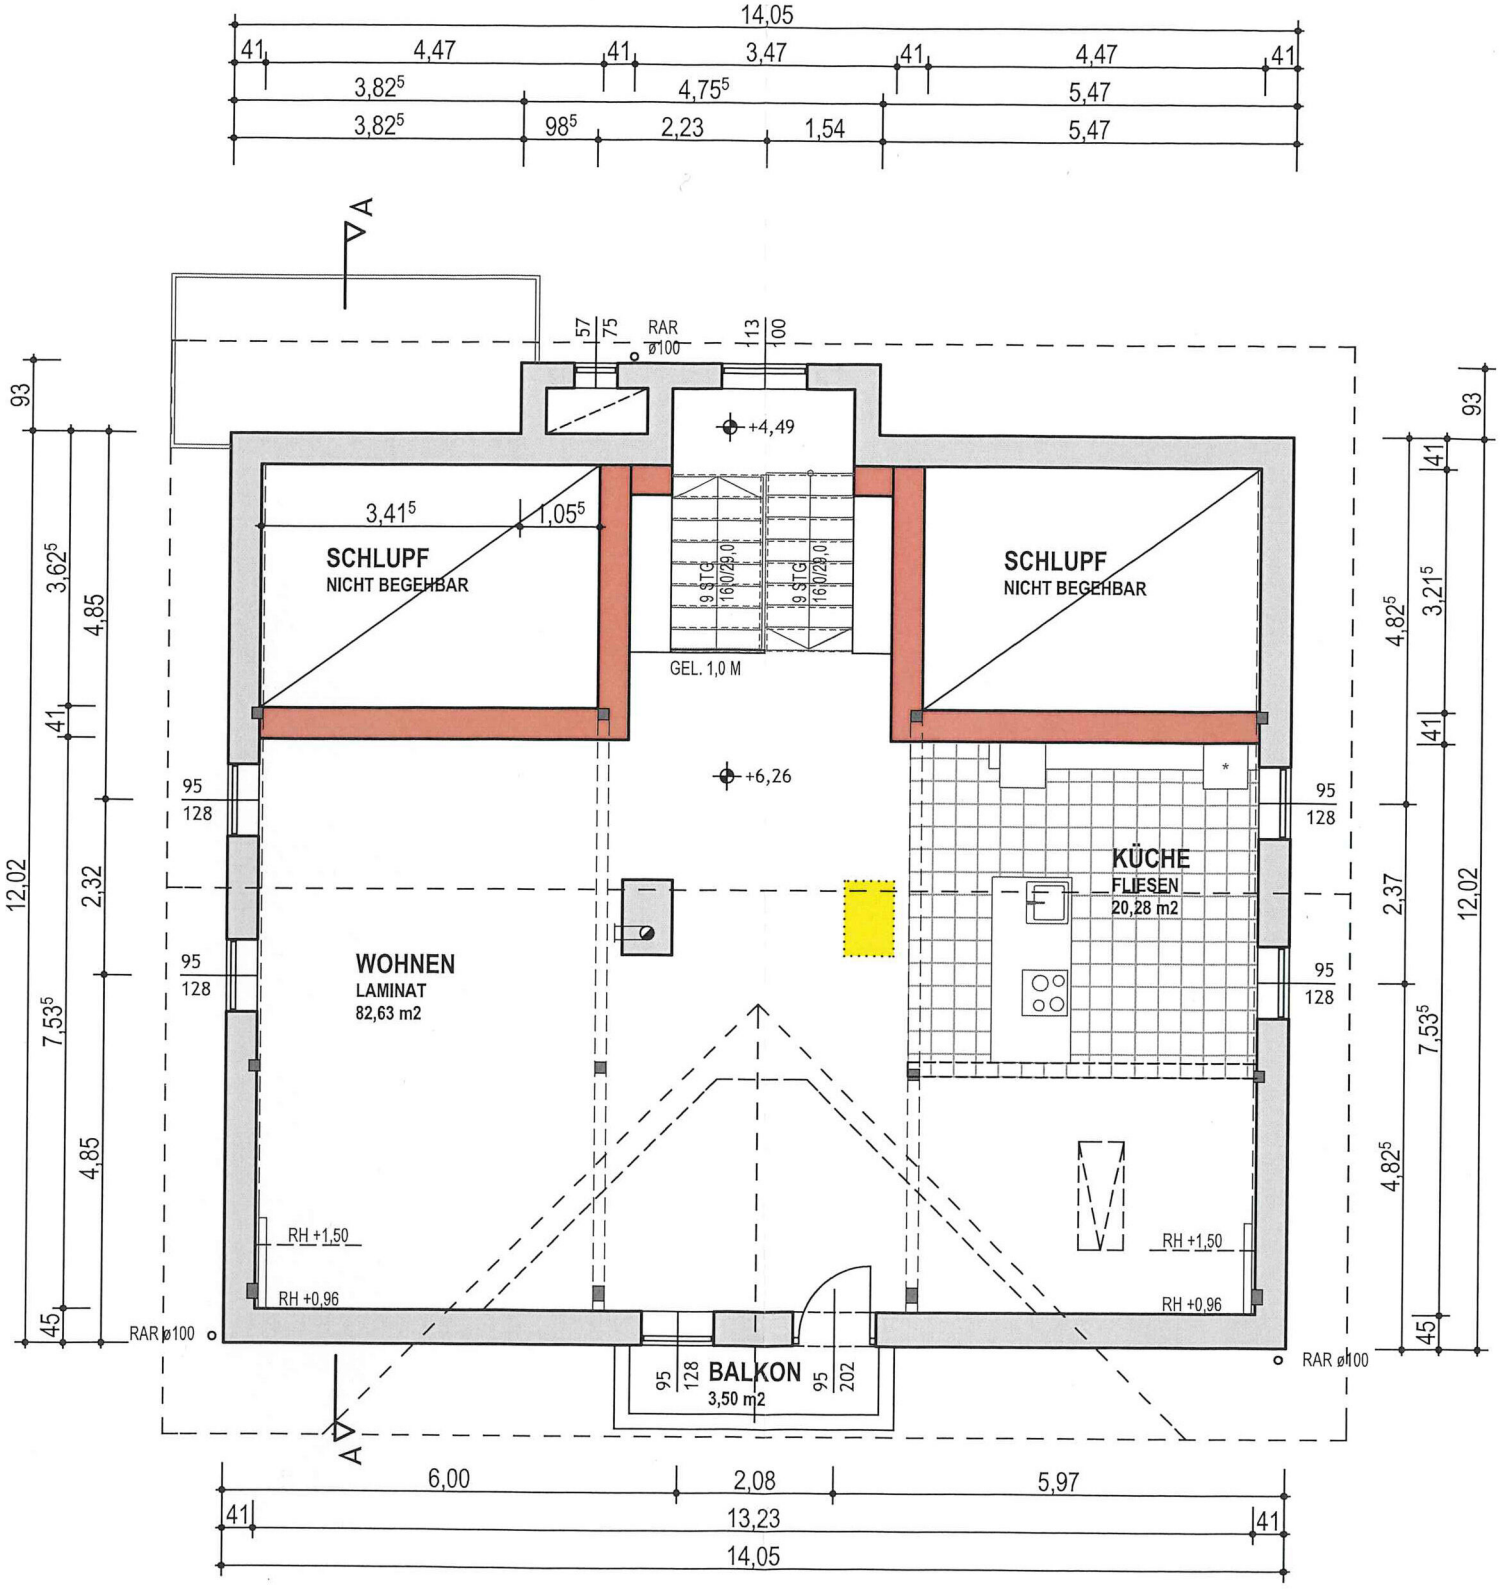
14,05
41
4,47
41
3,47
41
4,47
41
3,82⁵
4,75⁵
5,47
3,82⁵
98⁵
2,23
1,54
5,47
A
57
75
RAR
ø100
113
100
+4,49
3,41⁵
1,05⁵
SCHLUPF
NICHT BEGEHBAR
9 STG
160/28,0
9 STG
160/28,0
SCHLUPF
NICHT BEGEHBAR
GEL. 1,0 M
+6,26
95
128
KÜCHE
FLIESEN
20,28 m2
WOHNEN
LAMINAT
82,63 m2
RH +1,50
RH +0,96
RAR ø100
BALKON
3,50 m2
95
128
95
202
93
3,62⁵
4,85
41
2,32
7,53⁵
4,85
45
12,02
93
41
4,82⁵
3,21⁵
41
2,37
7,53⁵
4,82⁵
45
12,02
6,00
2,08
5,97
41
13,23
41
14,05