




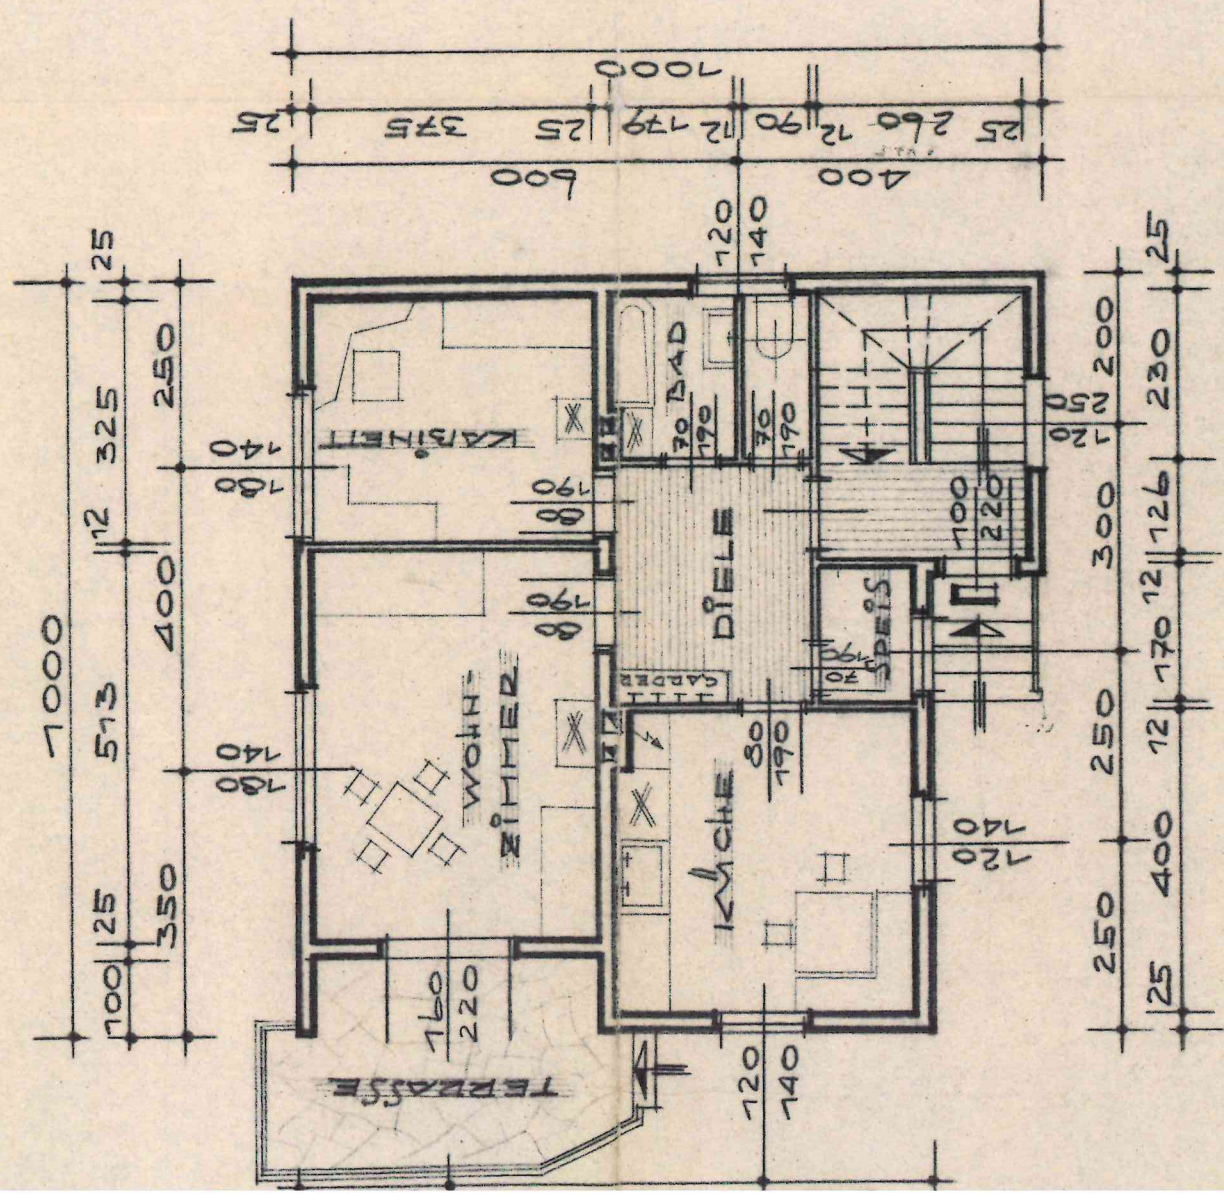


ERDGESCHOSS

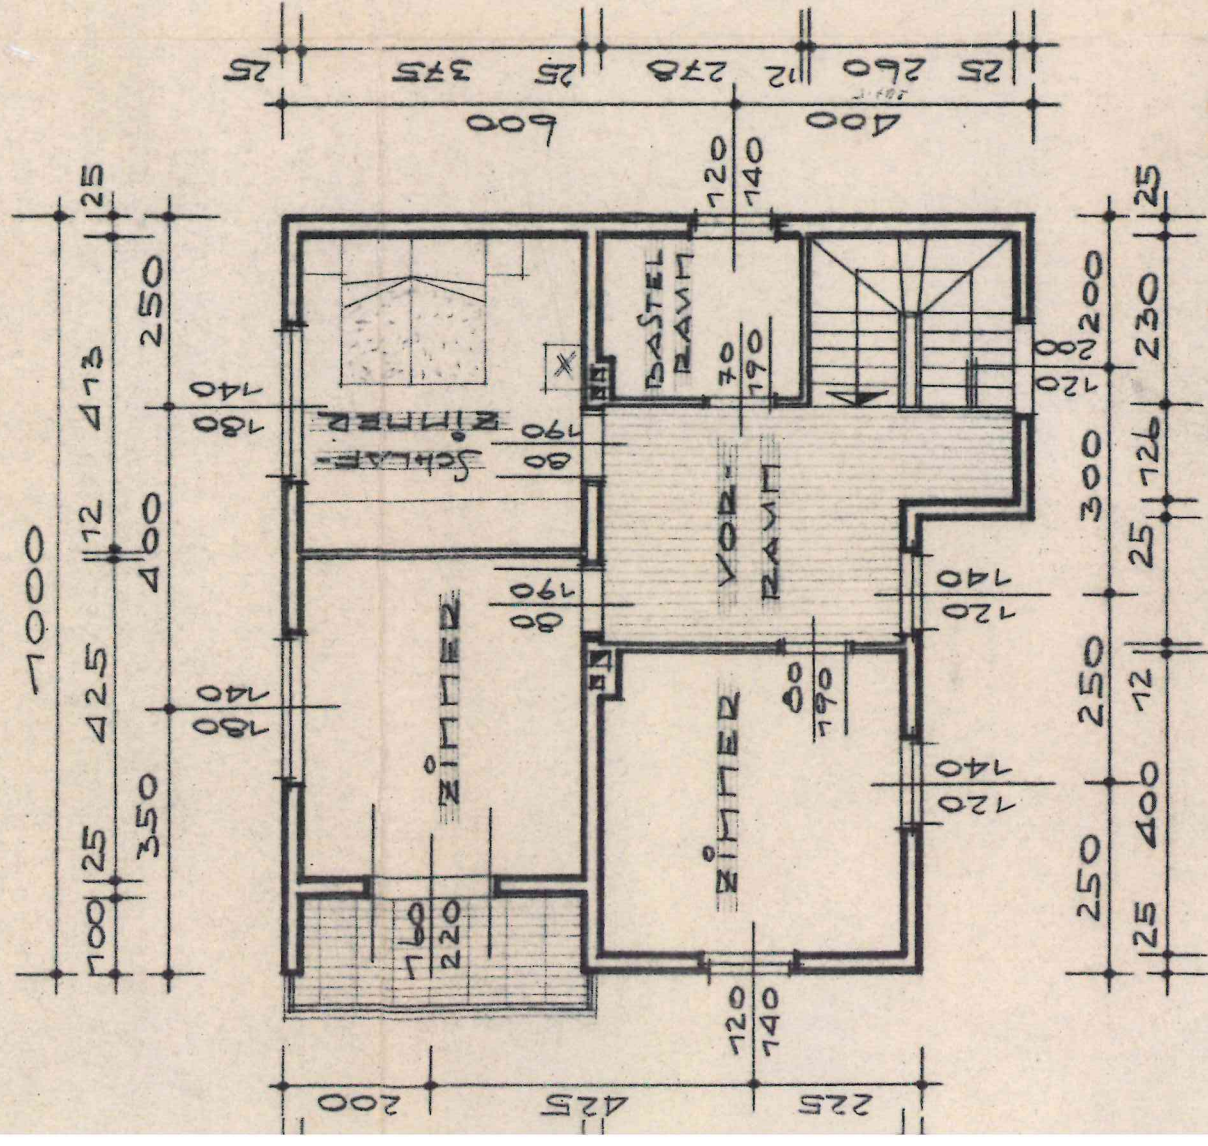

OBERGECHOSS

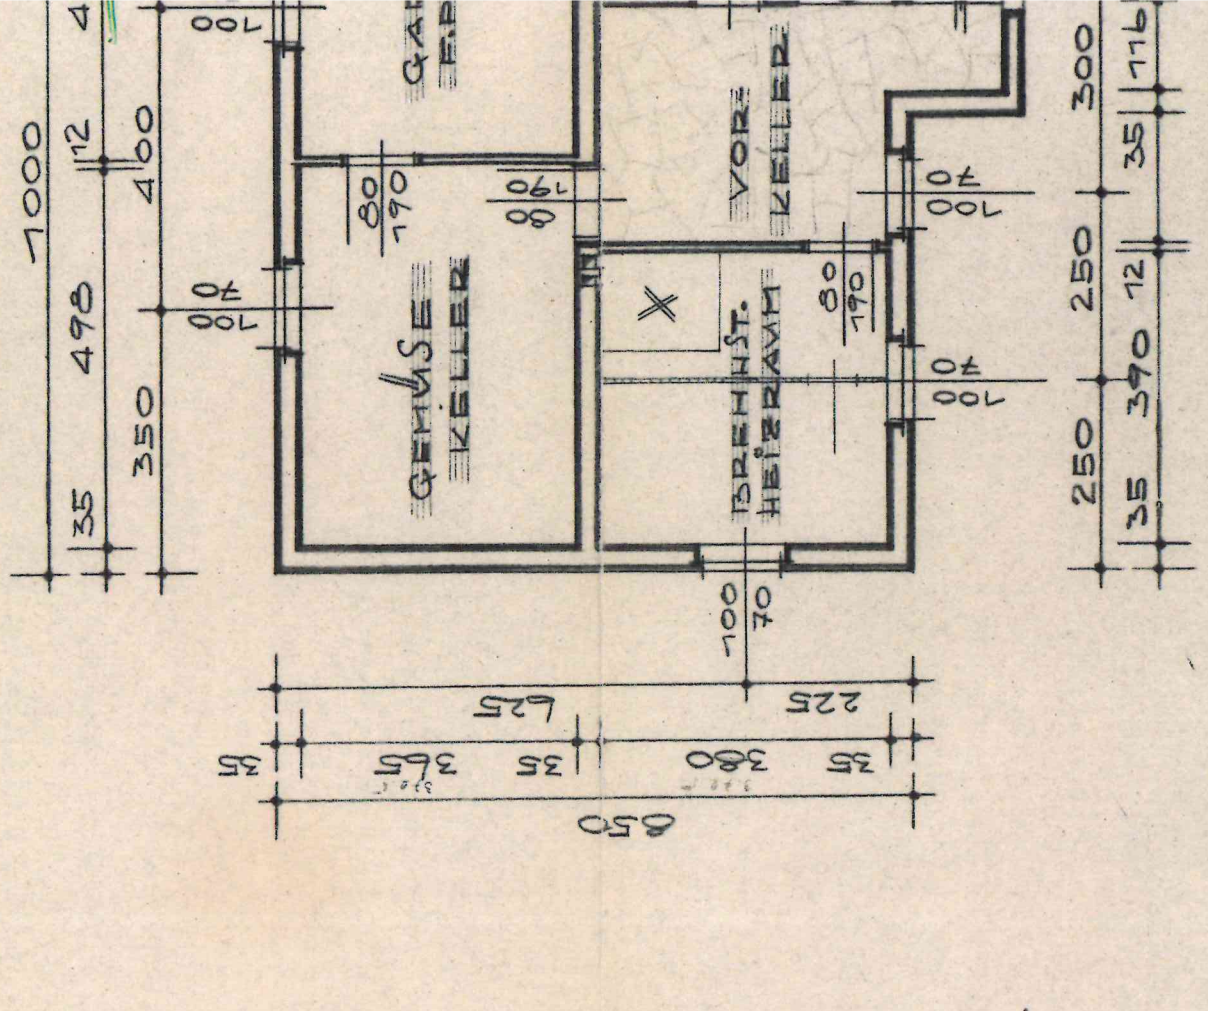

KELLER

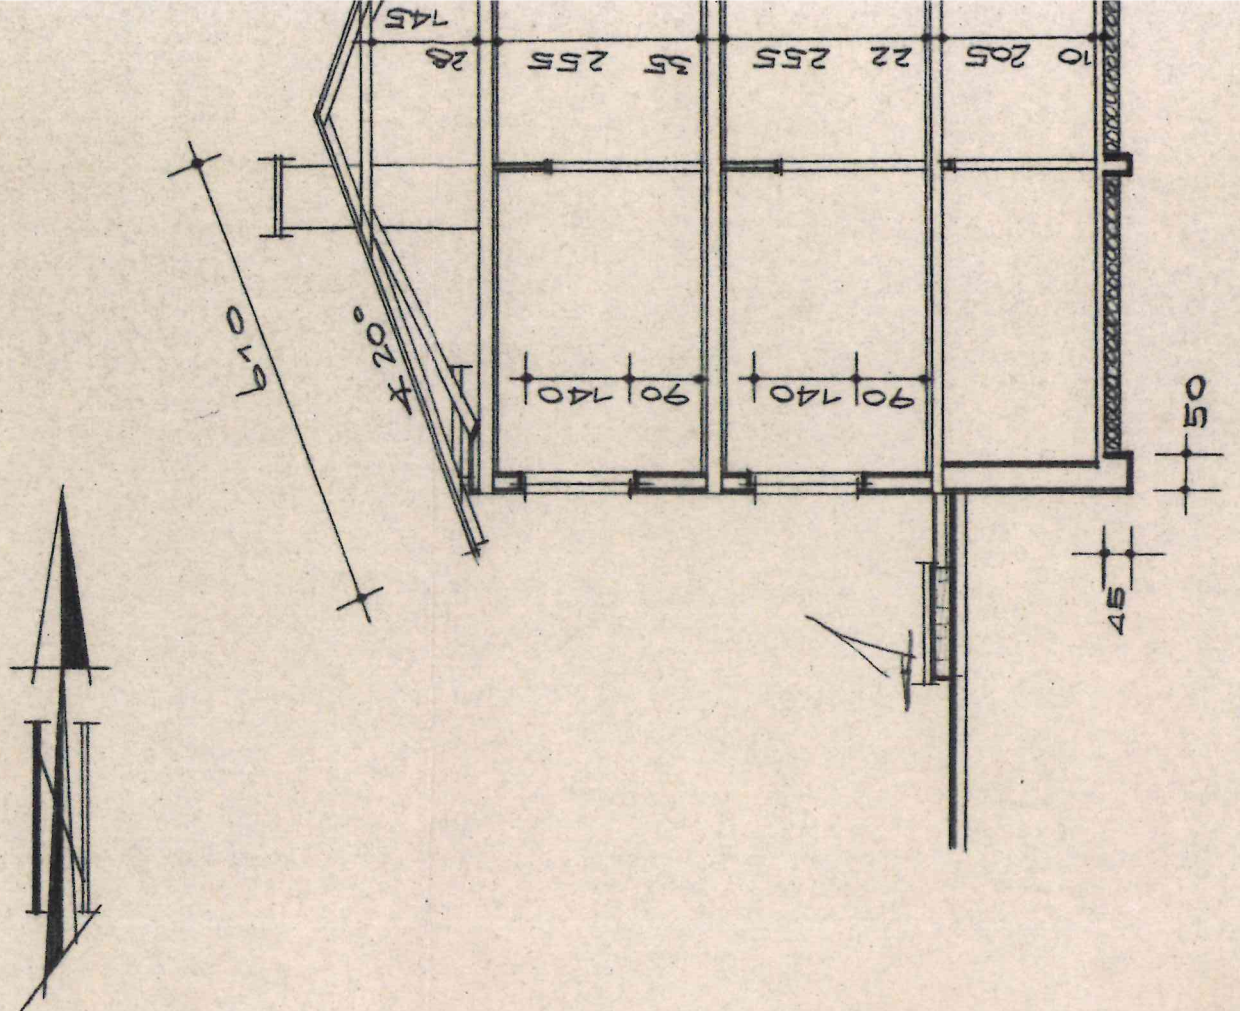

DACH

*m. Richtang.
in Red. mauerwerk!!!*

Zahl: 15

Bei Einm.
Schreibu.
und Zeit



PLAN ZUR ERZICHT

WOHNHA

FÜR FAM. ERICA W.

KG. PAILDORF, GM

AVE PARZELLE 118

LAGE

118/3


118

116

BAVIERL. GRENZ


SÜDANSICHT

1:100

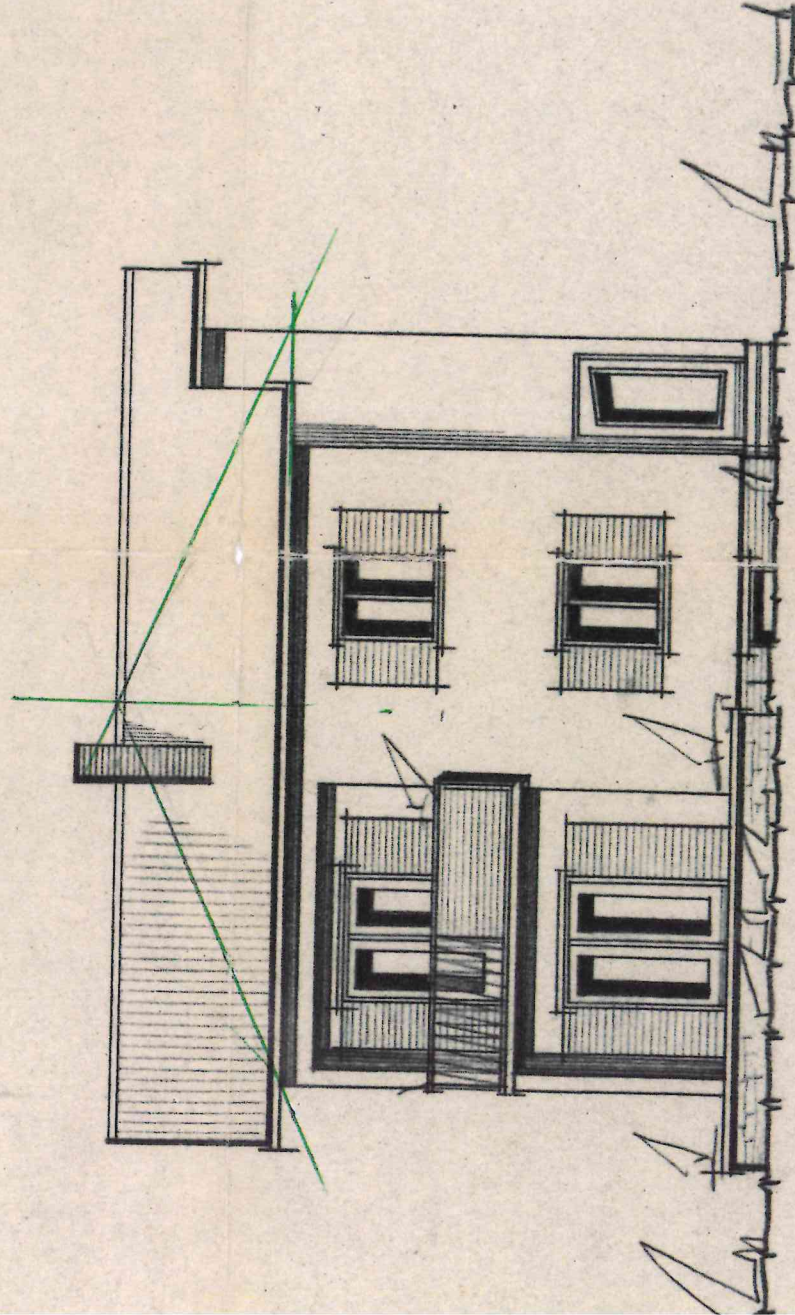

Bezirkshauptmannschaft Wolfersberg
Referat für Gemeindefachbauten
Bautechnisch geprüft
am 3.11. 1925

Geht

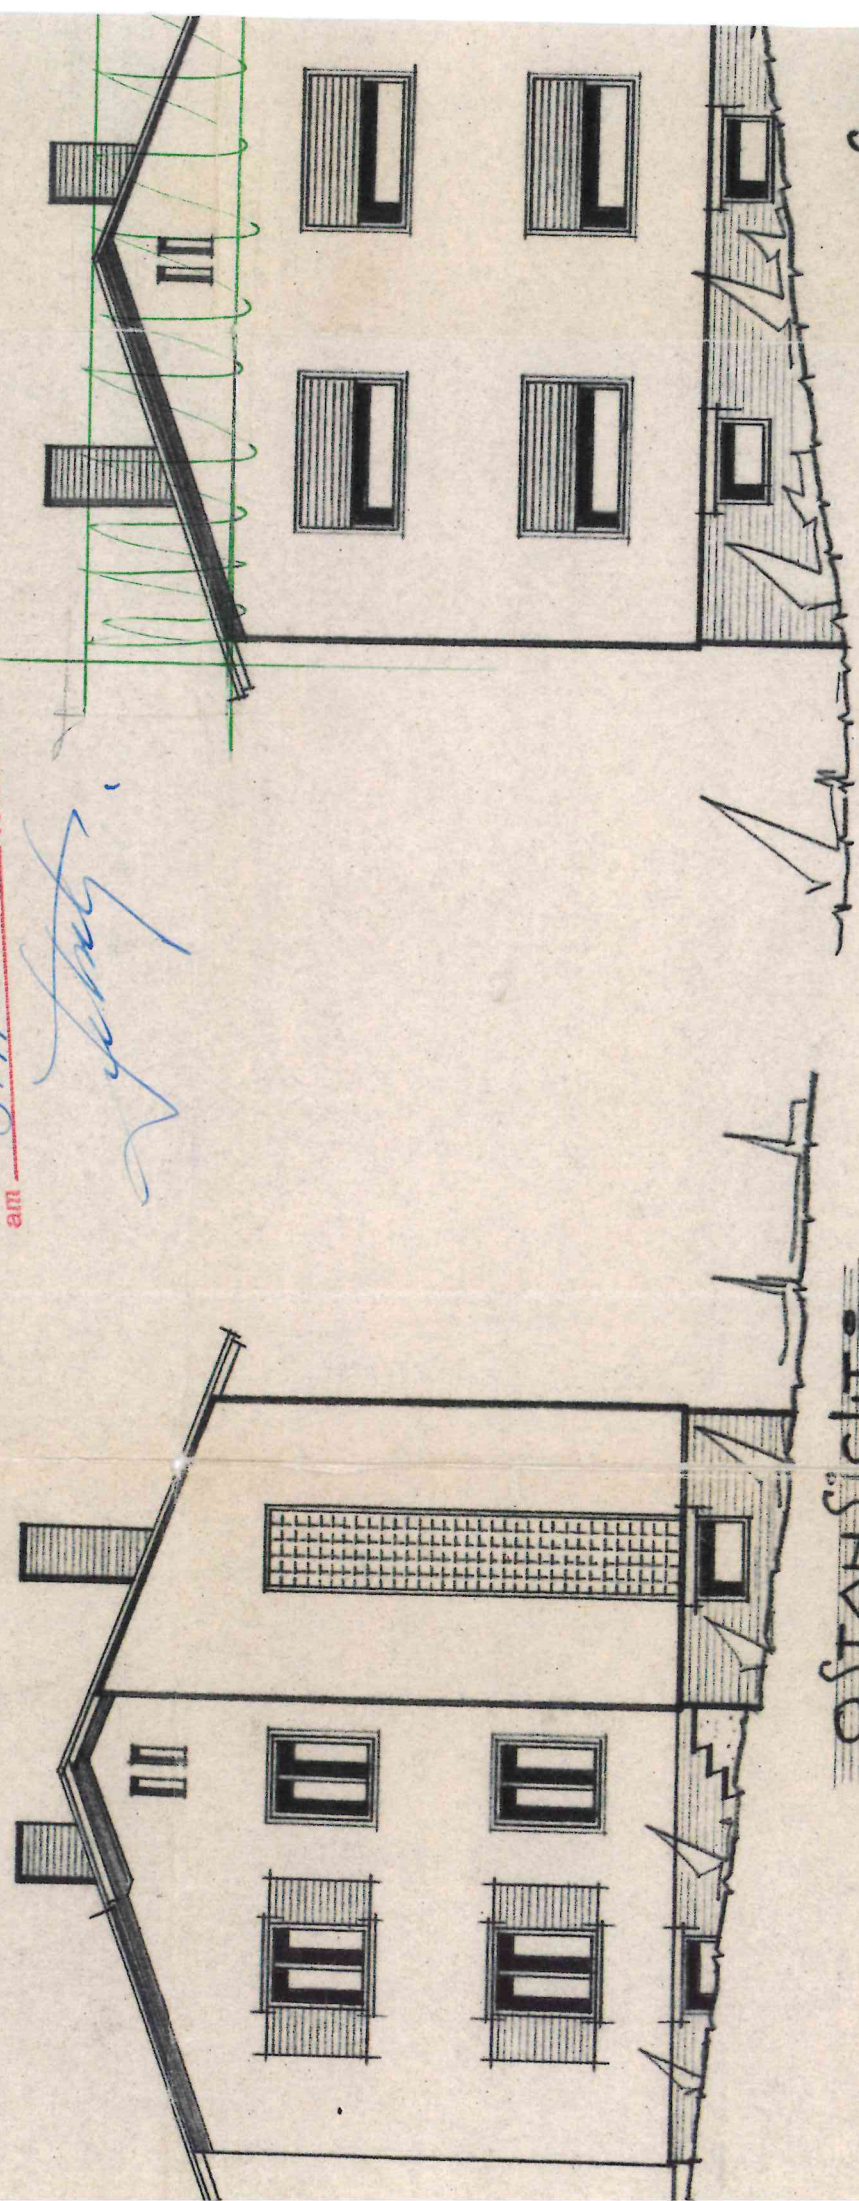

OSTANSICHT

WESTA

BAVIERL. GRENZ

*Kornel Haupt
in der Mauer*