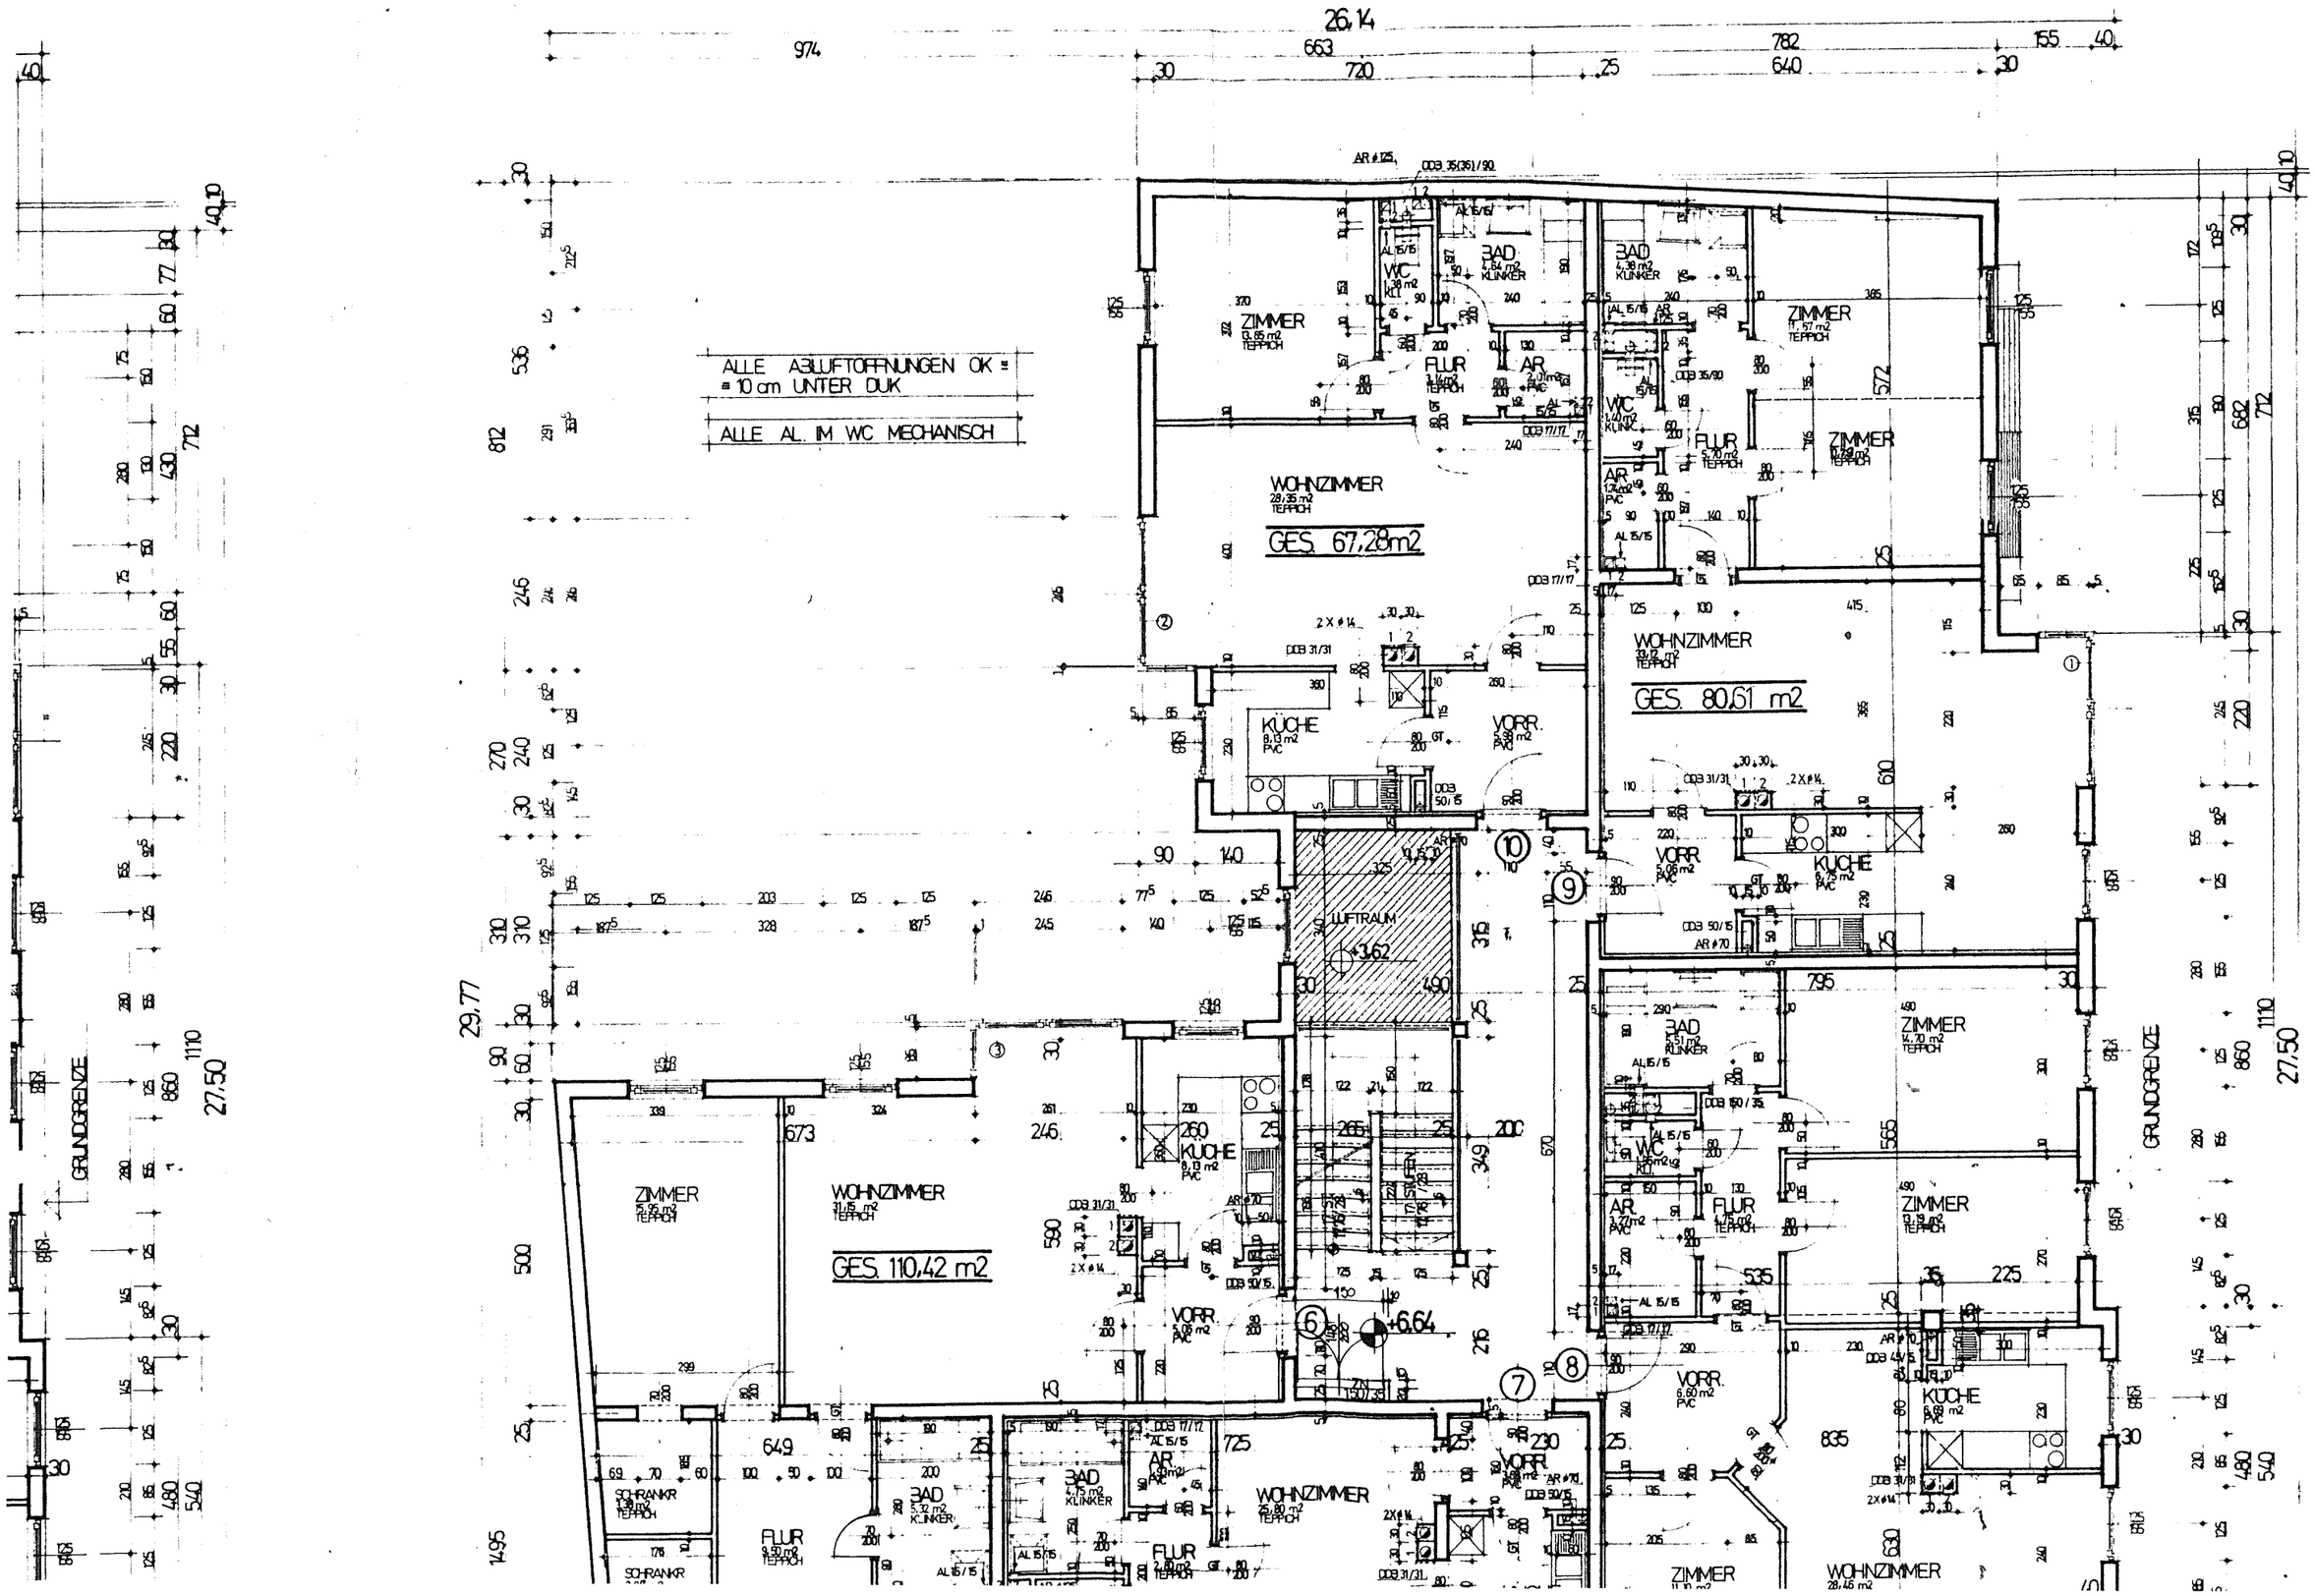
ALLE ABLUFTOFFNUNGEN OK = = 10 cm UNTER DUK
ALLE AL. IM WC MECHANISCH
GES. 67,28m2
GES. 80,61 m2
GES. 110,42 m2
WOHNZIMMER
ZIMMER
KÜCHE
VORR.
FLUR
BAD
WC
LUFTRAUM
+3,62
+6,64
GRUNDGRENZE
26,14
29,77
27,50

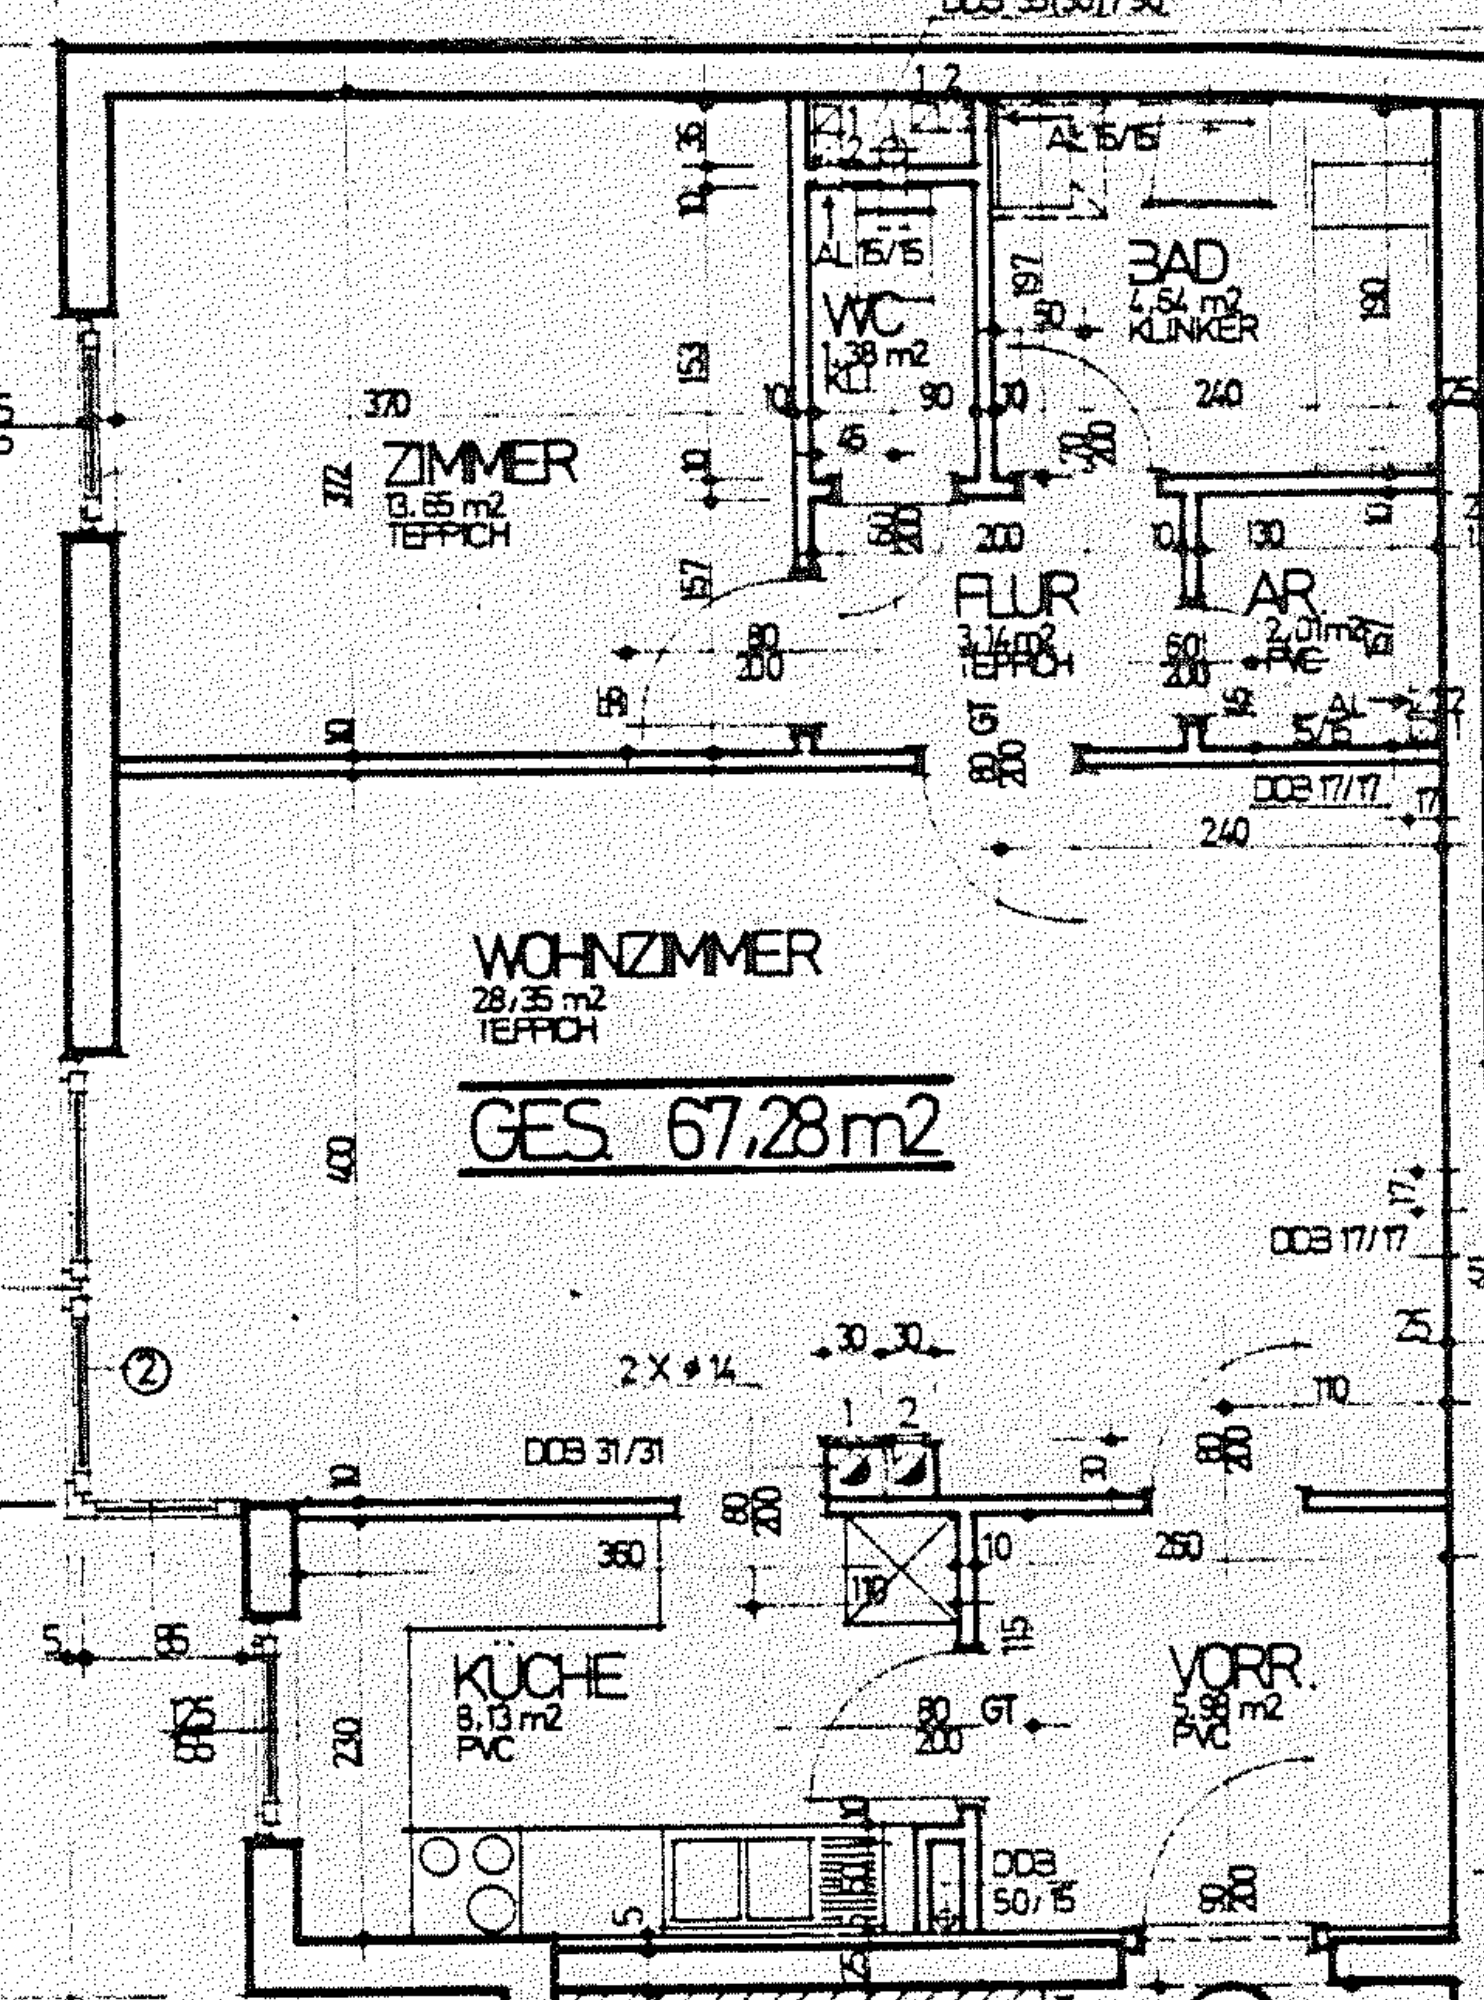
ZIMMER
13,65 m2
TEPPICH
WC
1,38 m2
KLI
BAD
4,54 m2
KLINKER
FLUR
3,14 m2
TEPPICH
AR
2,01 m2
PVC
WOHNZIMMER
28,35 m2
TEPPICH
GES. 67,28 m2
KÜCHE
8,13 m2
PVC
VORR.
5,98 m2
PVC
DOB 17/17
DOB 31/31
DOB 50/15
2 X ø 14
AL 15/15
GT