



GRUNDRISS

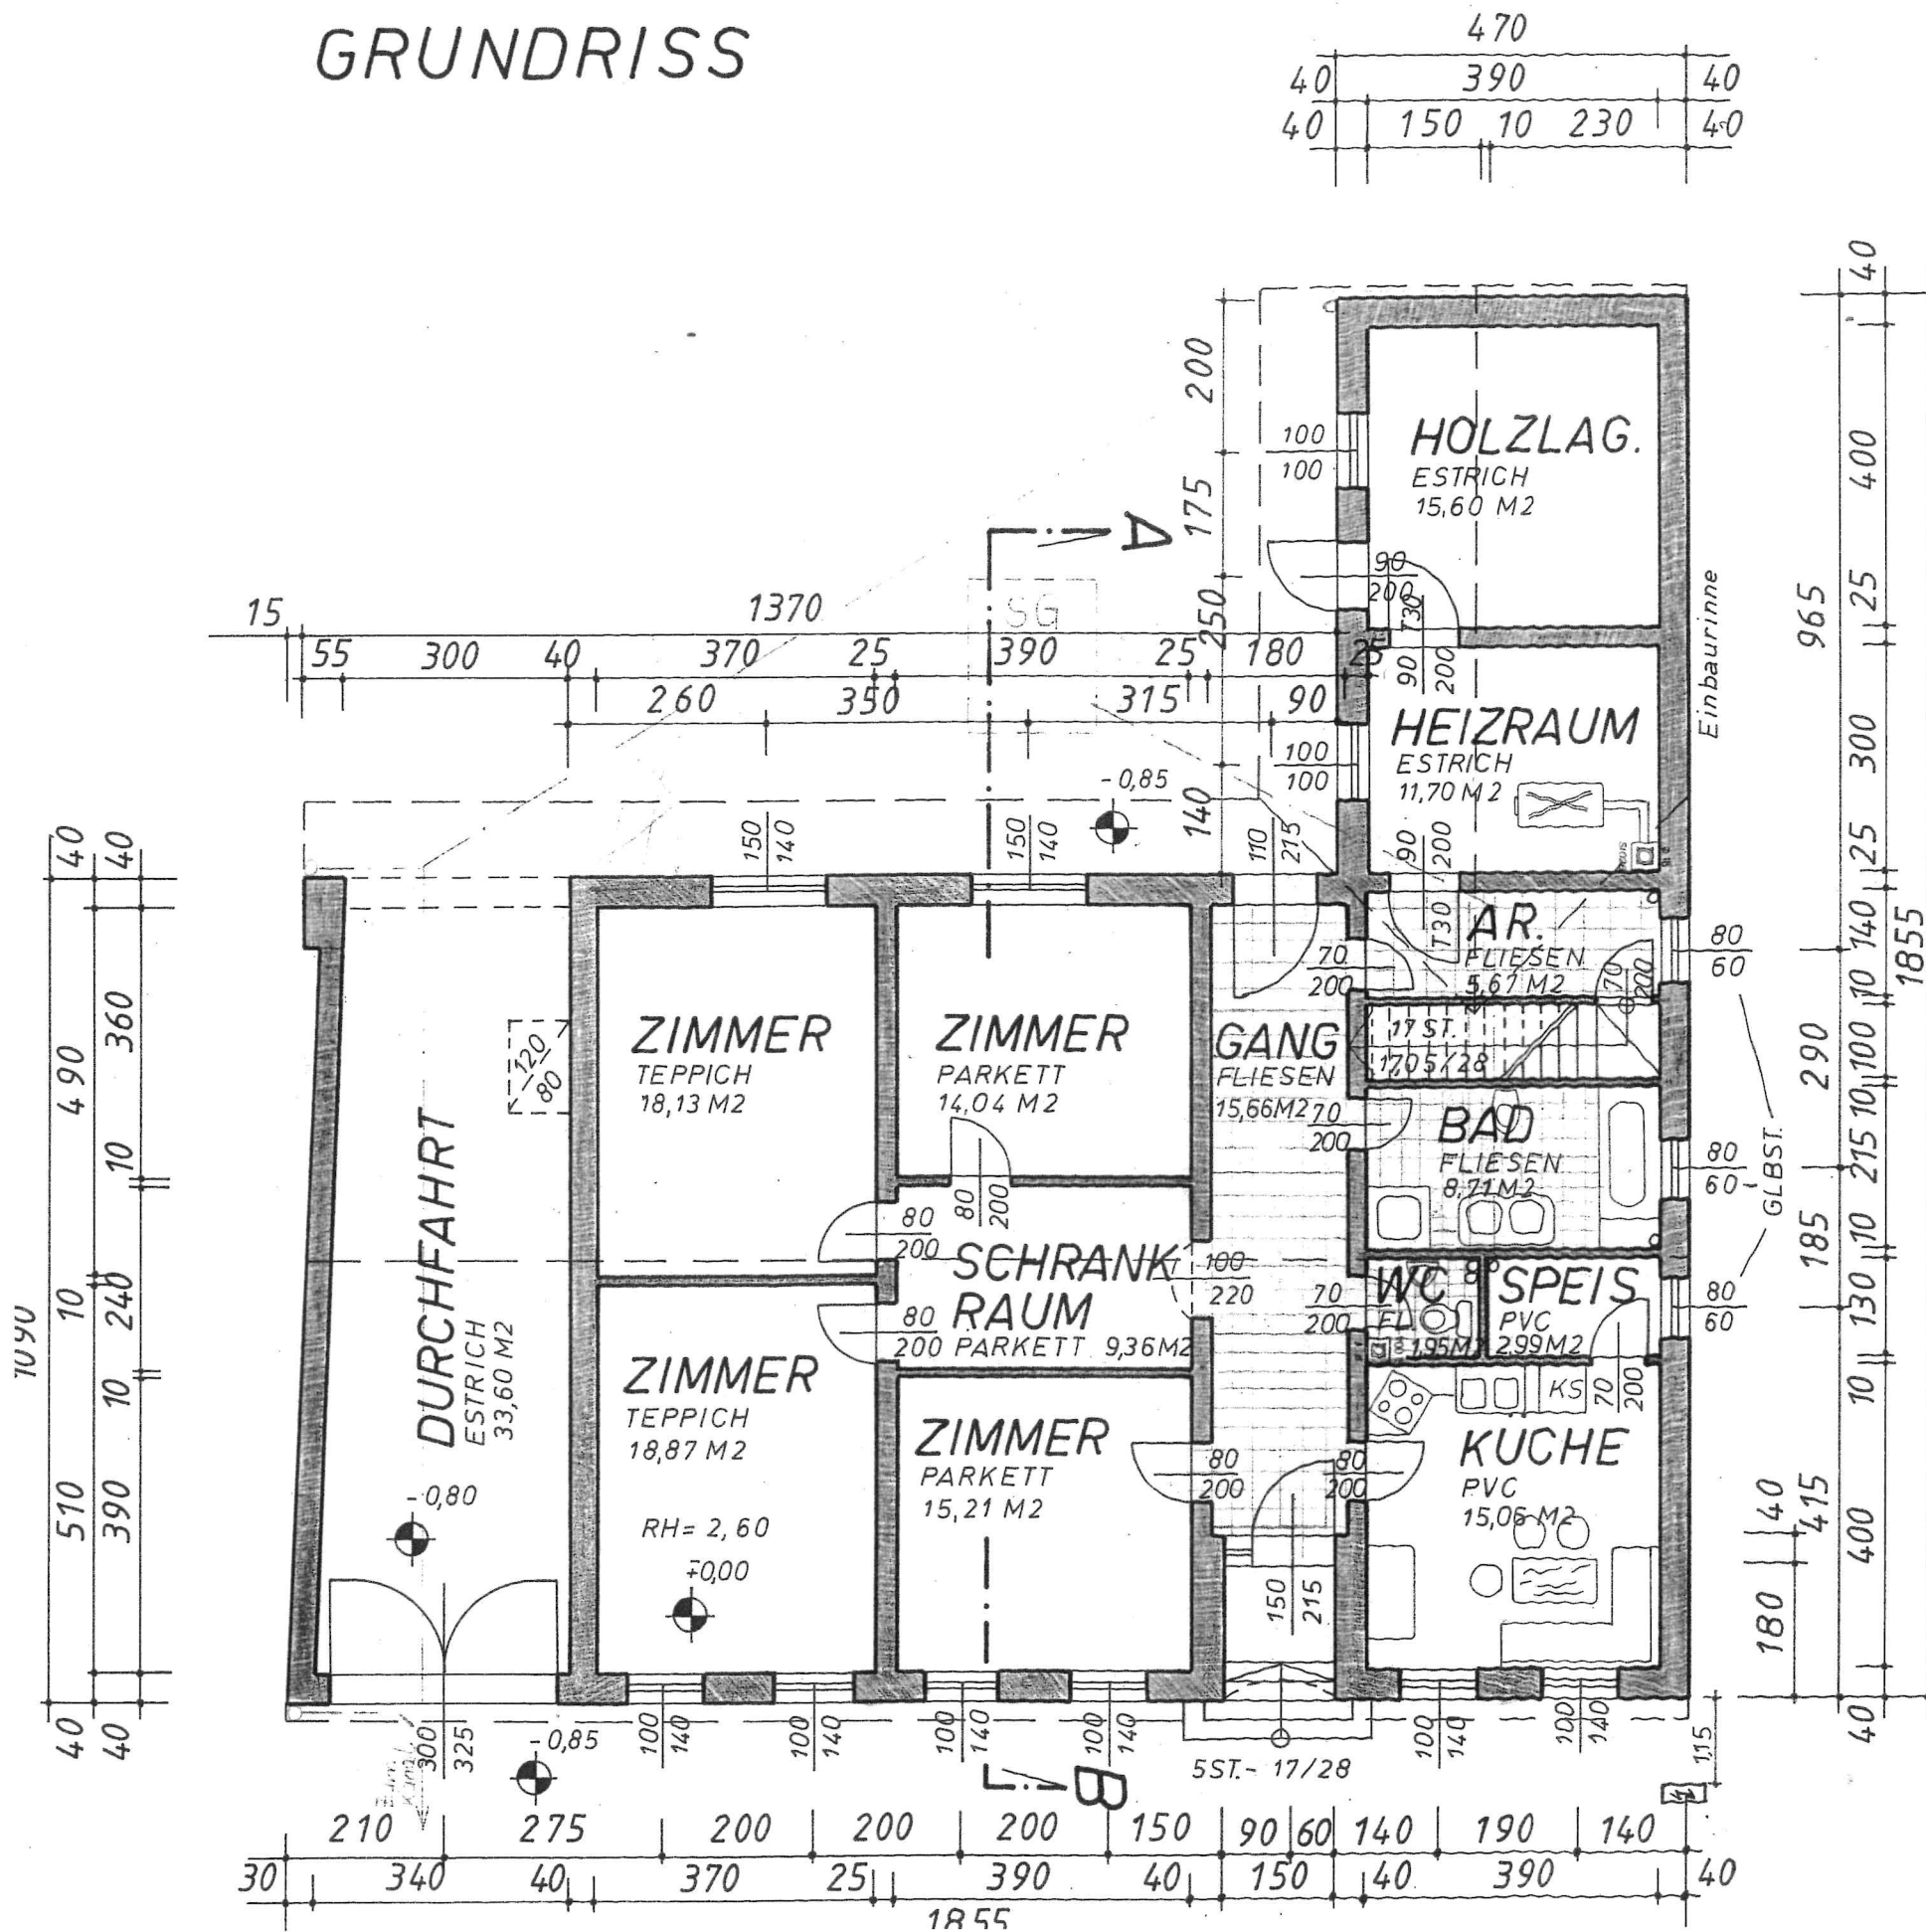

HOFANSICHT

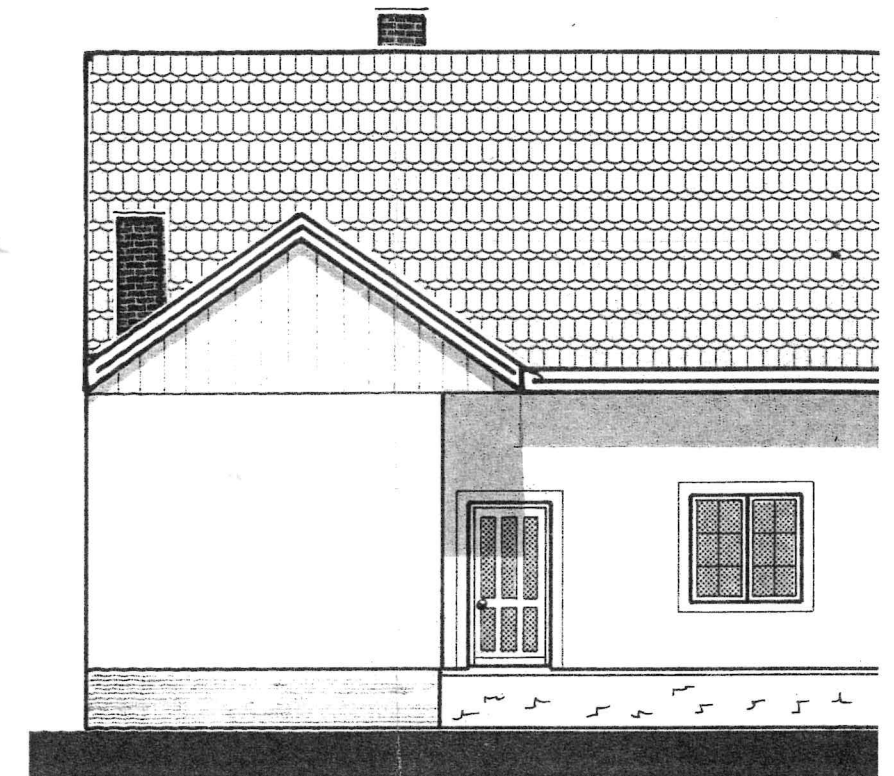

STRASSENANSICHT

