


STIEYR

LEOPOLD WERNDL STRASSE 3

ERDGESCHOSS

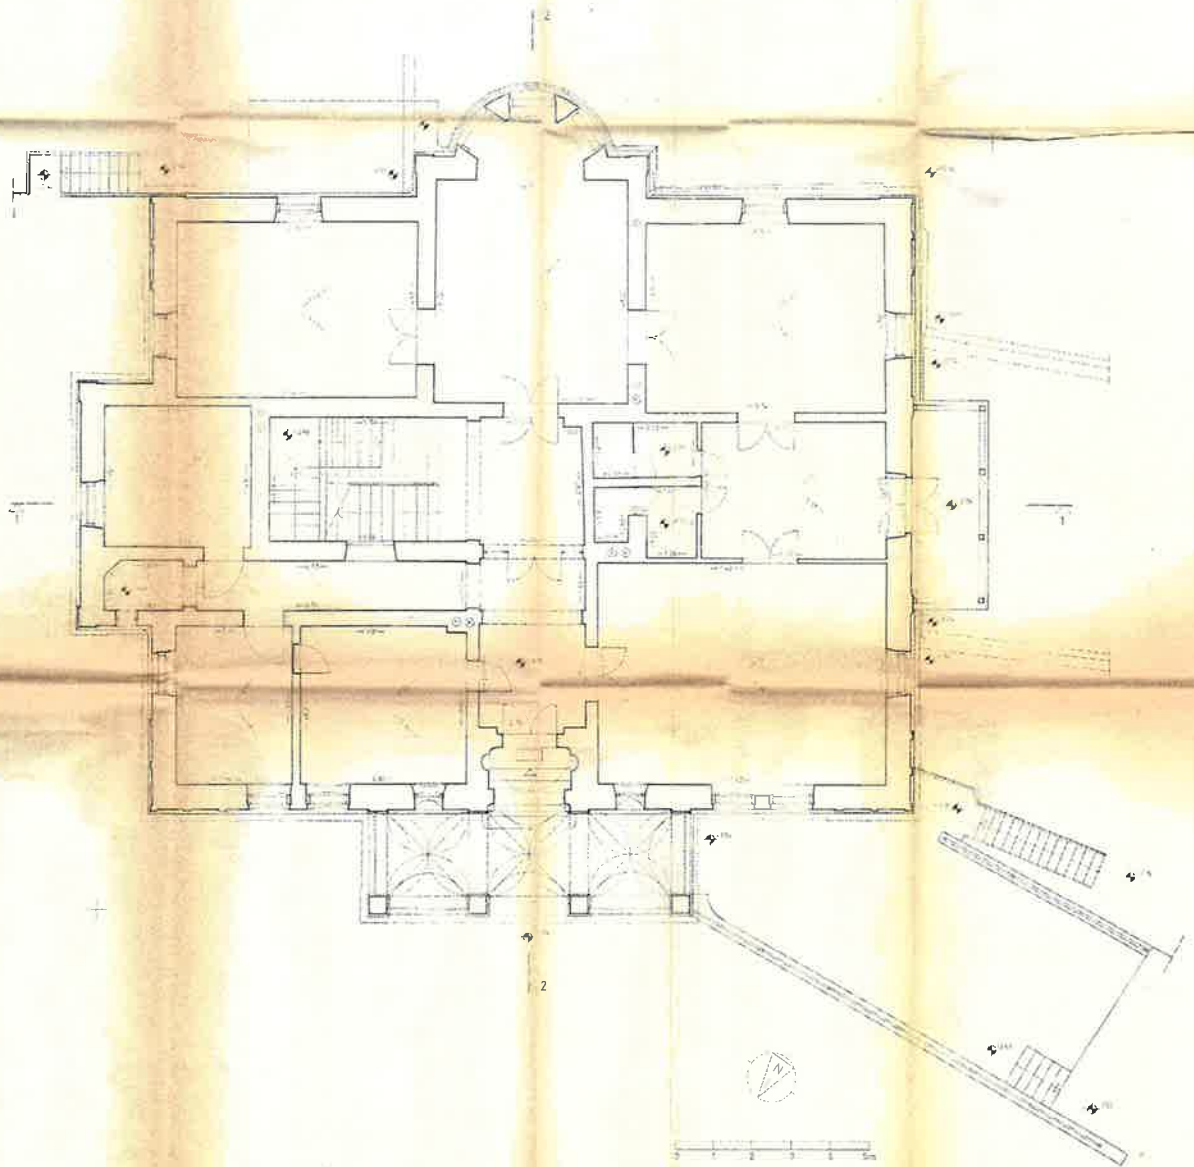


STUDIENARBEIT AM INSTITUT FÜR BAUKUNST UND BALAUFNAHMEN, TU WIEN, SEPT. 1990, INGRID ADENSTEDT, HERBERT HACKENBERG, BARBARA PHILIPP, MONIKA TSCHOLAKOV, ANDREAS WIESNER, HEINZ ZEHETNER

STIEYR

LEOPOLD WERNDL STRASSE 3

ANSICHT NORDOST

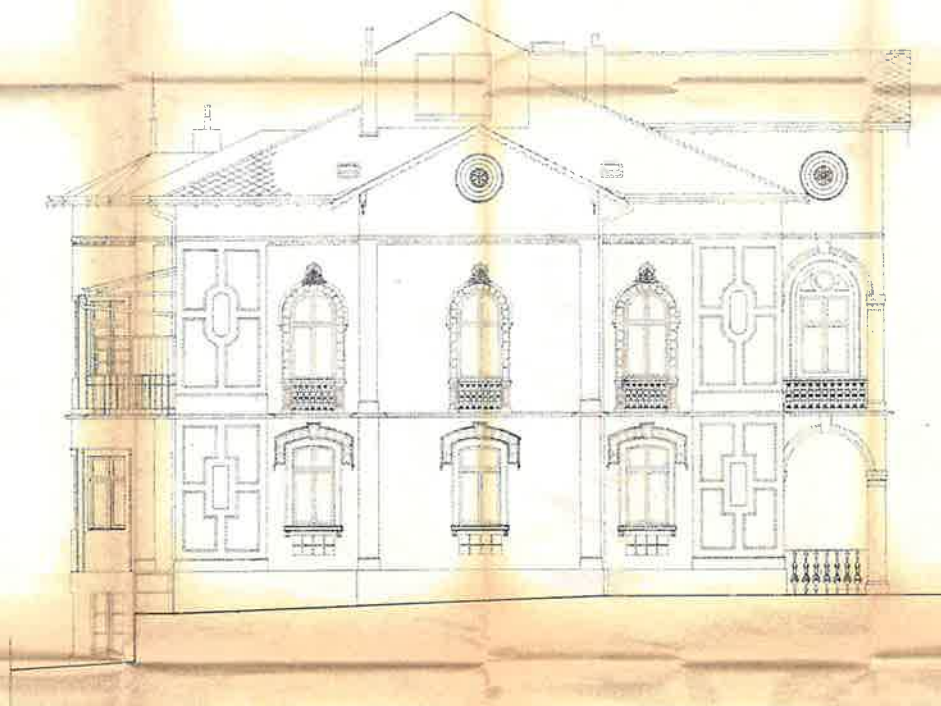


STUDIENARBEIT AM INSTITUT FÜR BAUKUNST UND BAUAUFNAHMEN, TU WIEN, SEPT. 1990, INGRID ADENSTEDT, HEIDI HACKENBERG, BARBARA PHILIPP, MONIKA TSCHOLAKOV, ANDREAS WIESNER, HEINZ ZEHETNER

STUEYER

LEOPOLD WEROLD STRASSE 3

ANSICHT NORDWEST

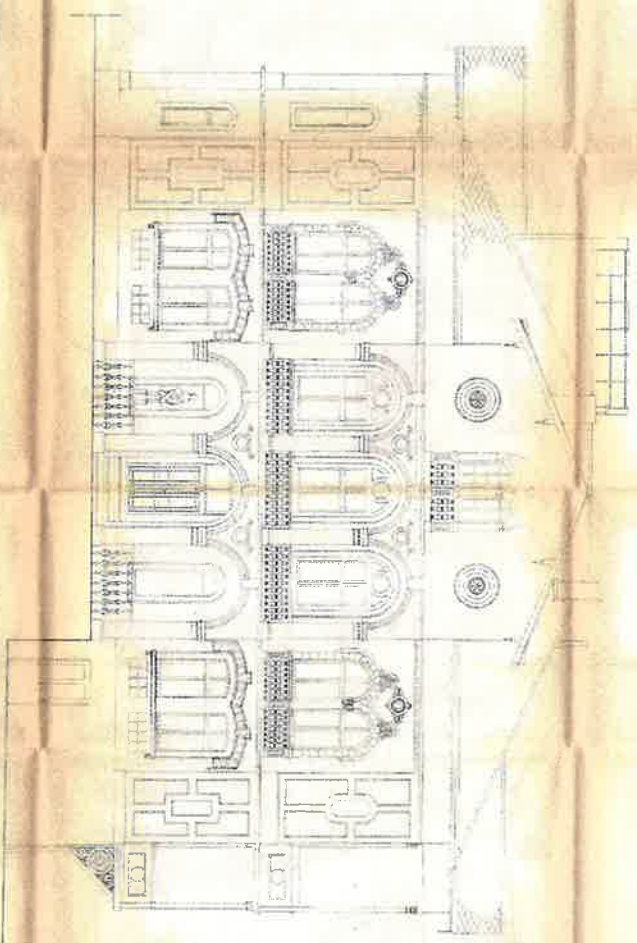

STUDEMABER AM INSTITUT FÜR BAUKUNST UND BAUKUNSTWERKE, TU WIEN SEP 1896, ANGEZEIGT: HERBIL, NACHHERBIL, BARBARA, PHILIPP, WILHELM, TSCHEGLOWY, ANGEZEIGT: WILHELM, HERBIL, ZIEHNEN


1896

1896

STEYR

LEOPOLD WERNDL STRASSE 3

ANSICHT SÜDOST

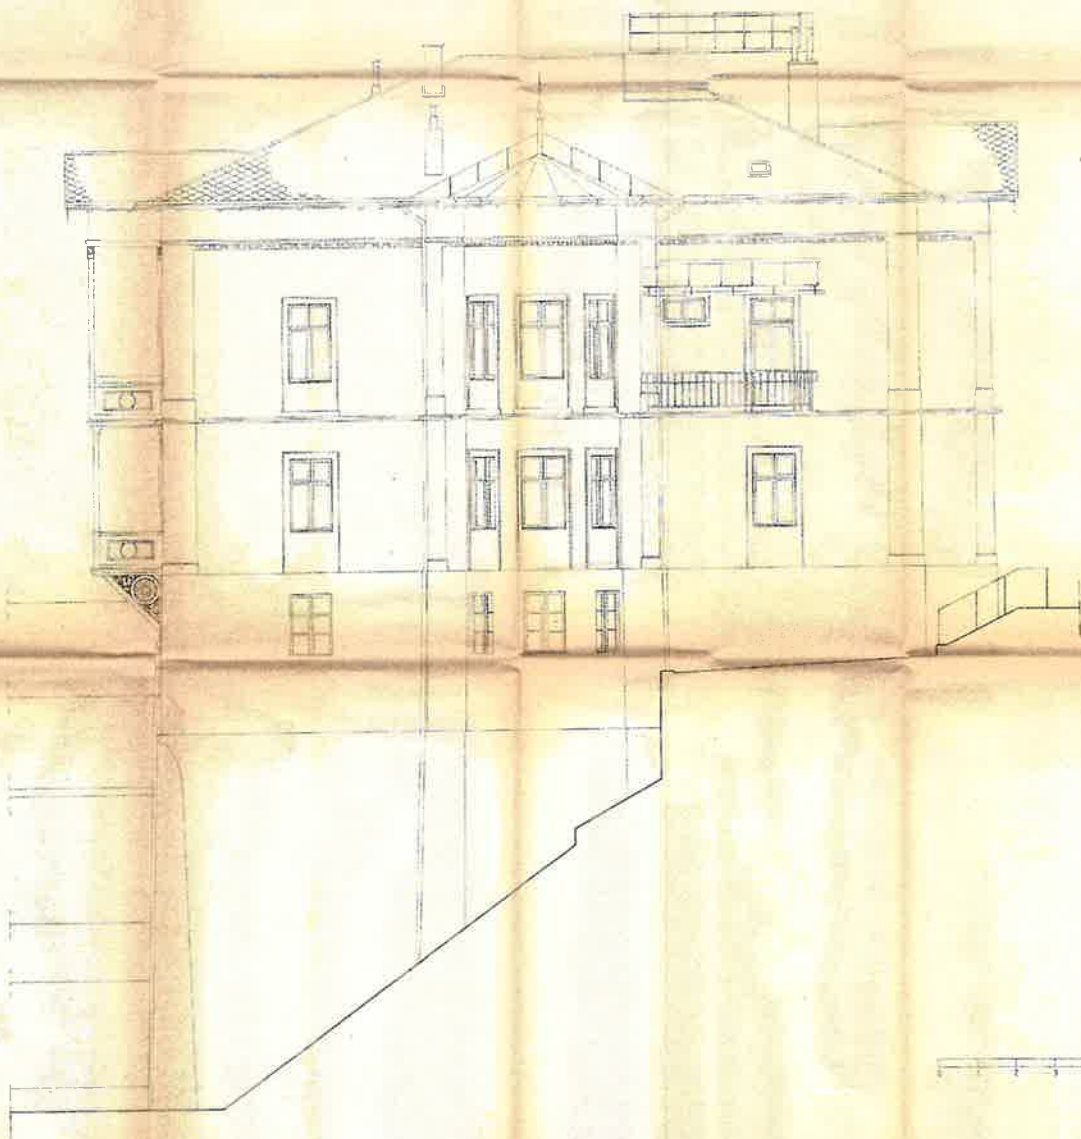


STUDIENARBEIT AM INSTITUT FÜR BAUKUNST UND BAUAUFNAHMEN, TU WIEN, SEPT. 1990, INGRID ADENSTEOT, HERBERT HACKENBERG, BARBARA PHILIPP, MONIKA TSCHOLAKOV, ANDREAS WIESNER, HEINZ ZEHETNER

Steyr


Portiere

10

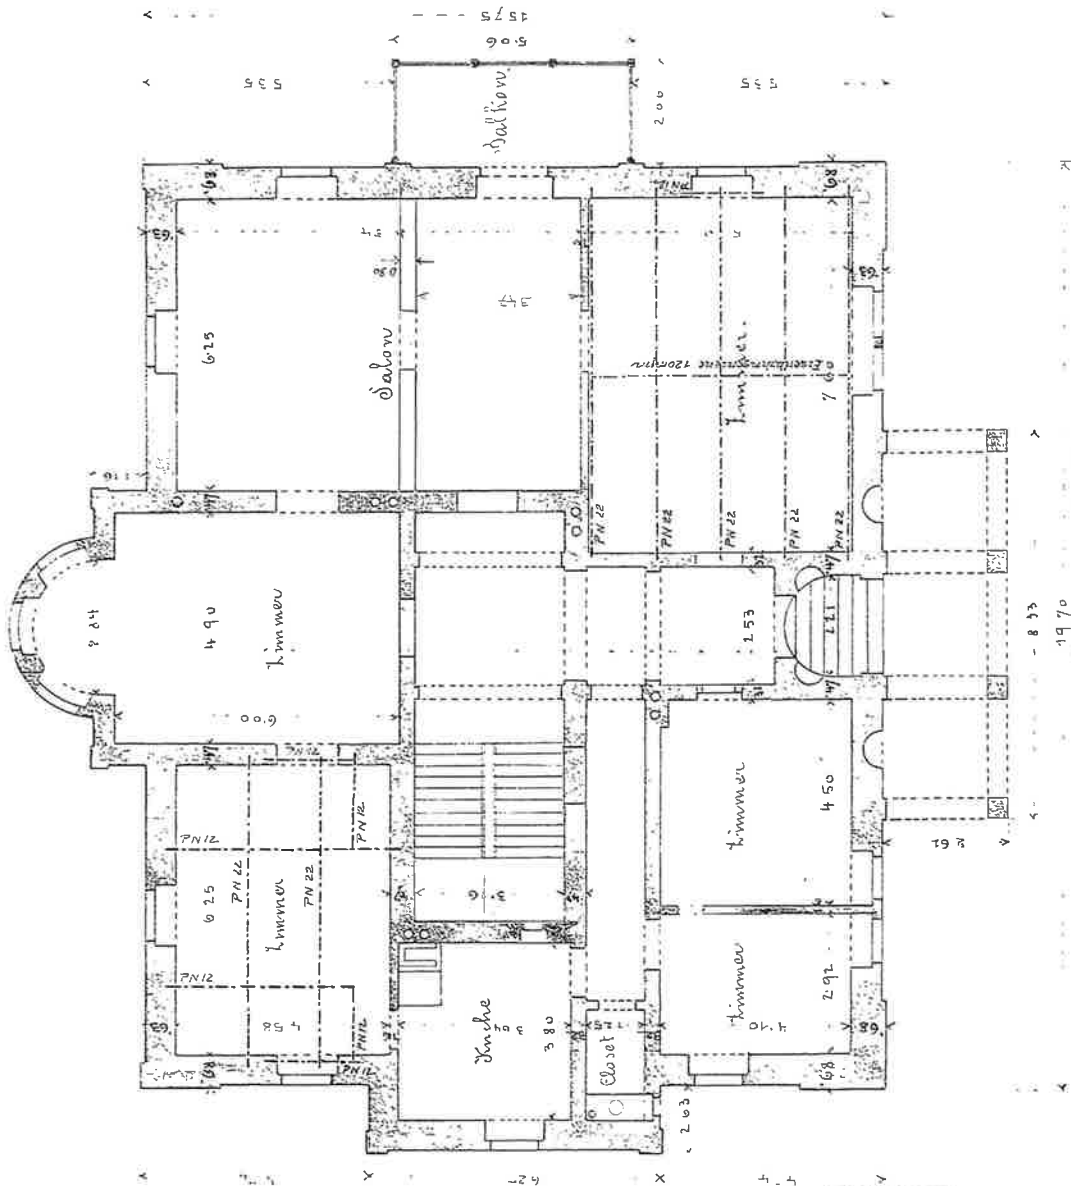

SITUATION

M. 1.1250

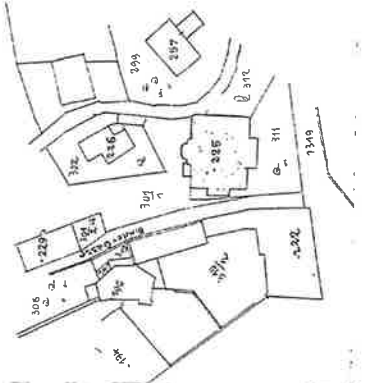

2. 34 461
Merkmalen von der Festlegung von 2. 34 461, angegebenen Zeichnungen

Geplante
für Eingangsplan

Steyer, im Juni 1907.
B. A. Haupt, B. m. B. H.
Bau- u. Ingenieur-Unternehmung


H. H. H.



STIEYR

LEOPOLD WERNDL STRASSE 3

1. UNTERGESCHOSS

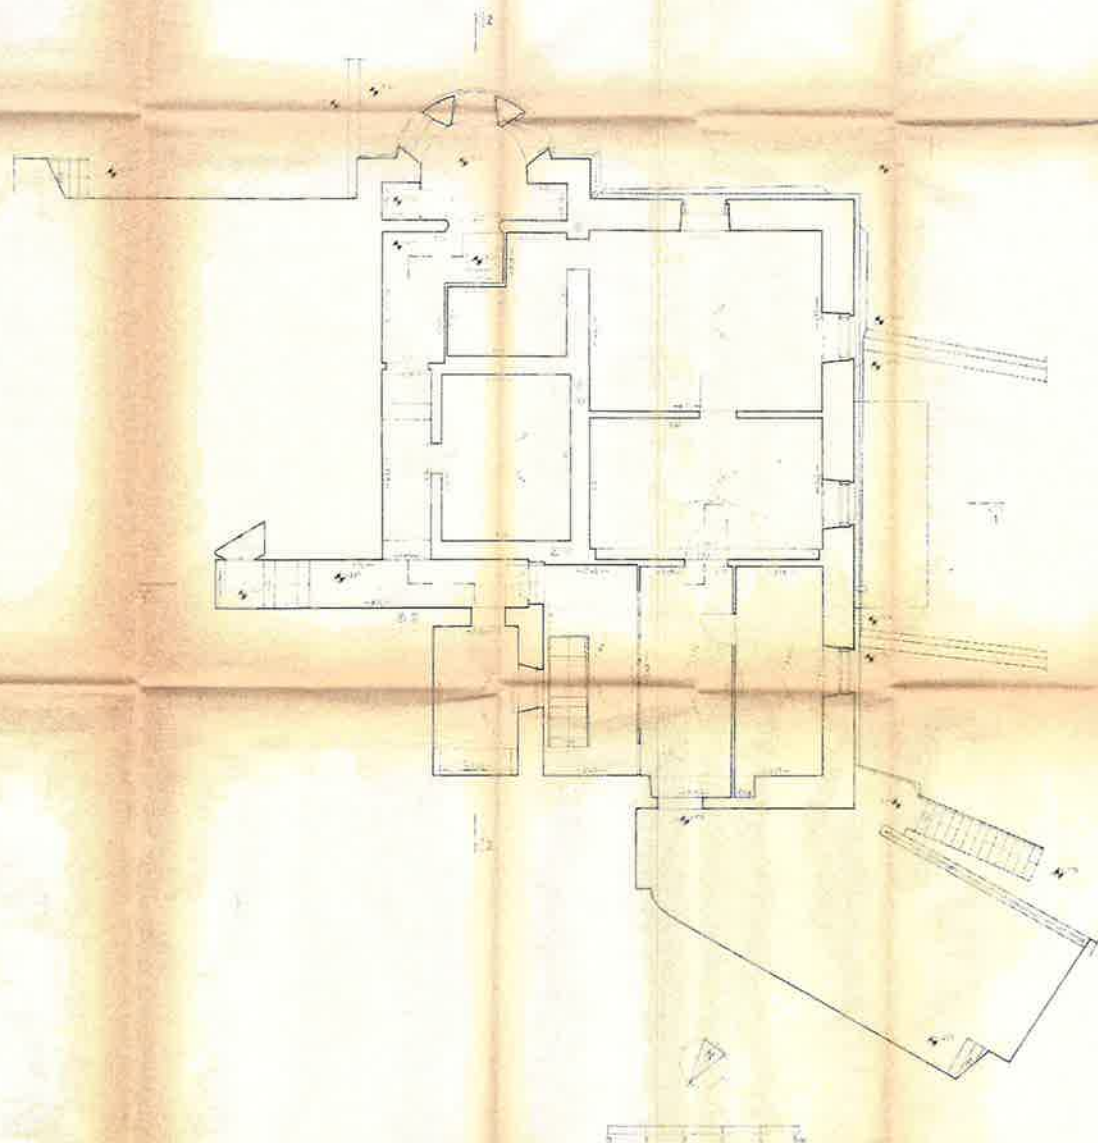

STUDIENARBEIT AM INSTITUT FÜR BAUKUNST UND BAUAUFNAHMEN, TU WIEN, SEPT. 1990, INGRID ADENSTEDT, HERBERT HACKENBERG, BARBARA PHILIPP, MONIKA ISCHLAKOV, ANDREAS WIESNER, HEINZ ZEHETNER


1:100

VILLA ALMEROOTH

STEYR


LEOPOLD WERNL STRASSE 3

DACHGESCHOSS

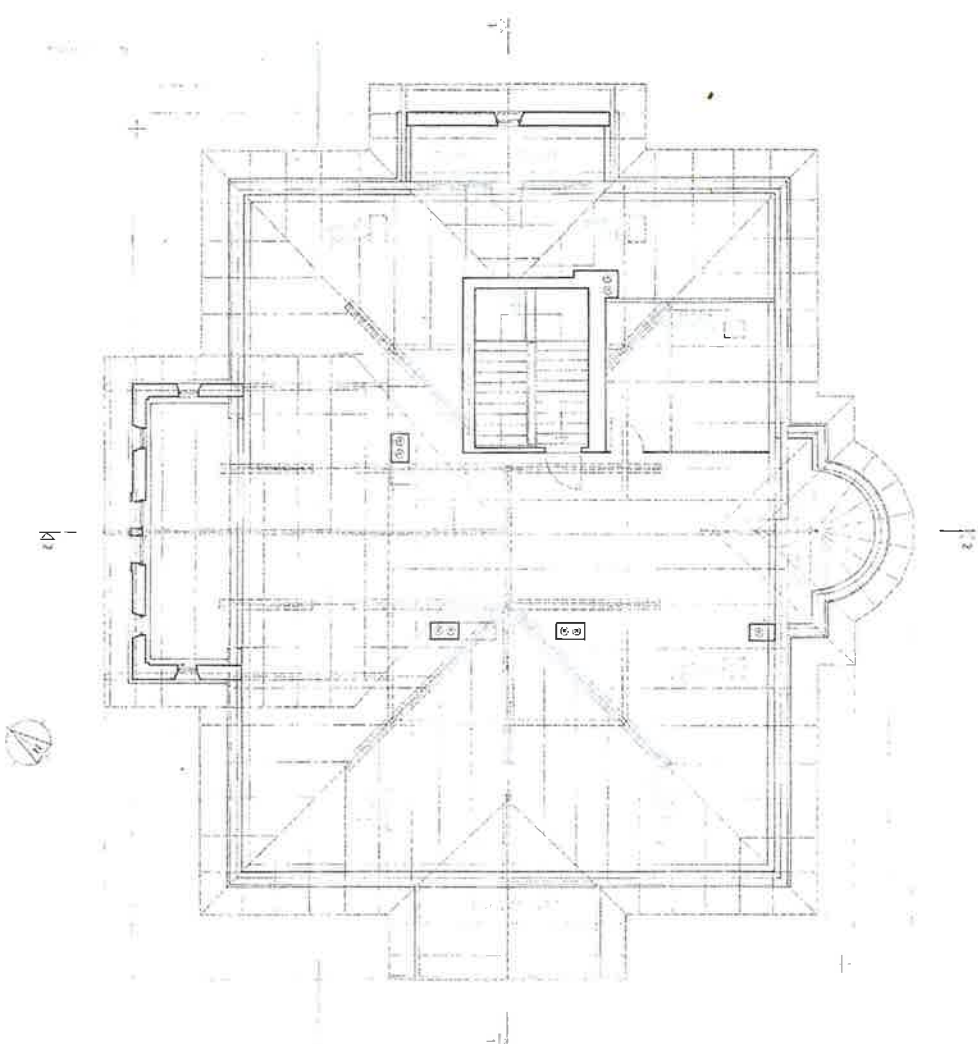

STUDIENARBEIT AM INSTITUT FÜR BAUKUNST UND BAUPLANEN, TU WIEN, SEPT. 1990, INGRID ADENSTEDT, HERBERT HADGEBERG, BARBARA PHILIPP, MONIKA TSCHOLANOW, ANDREAS WITTSNER, HEINZ ZEHETNER

M 1/50

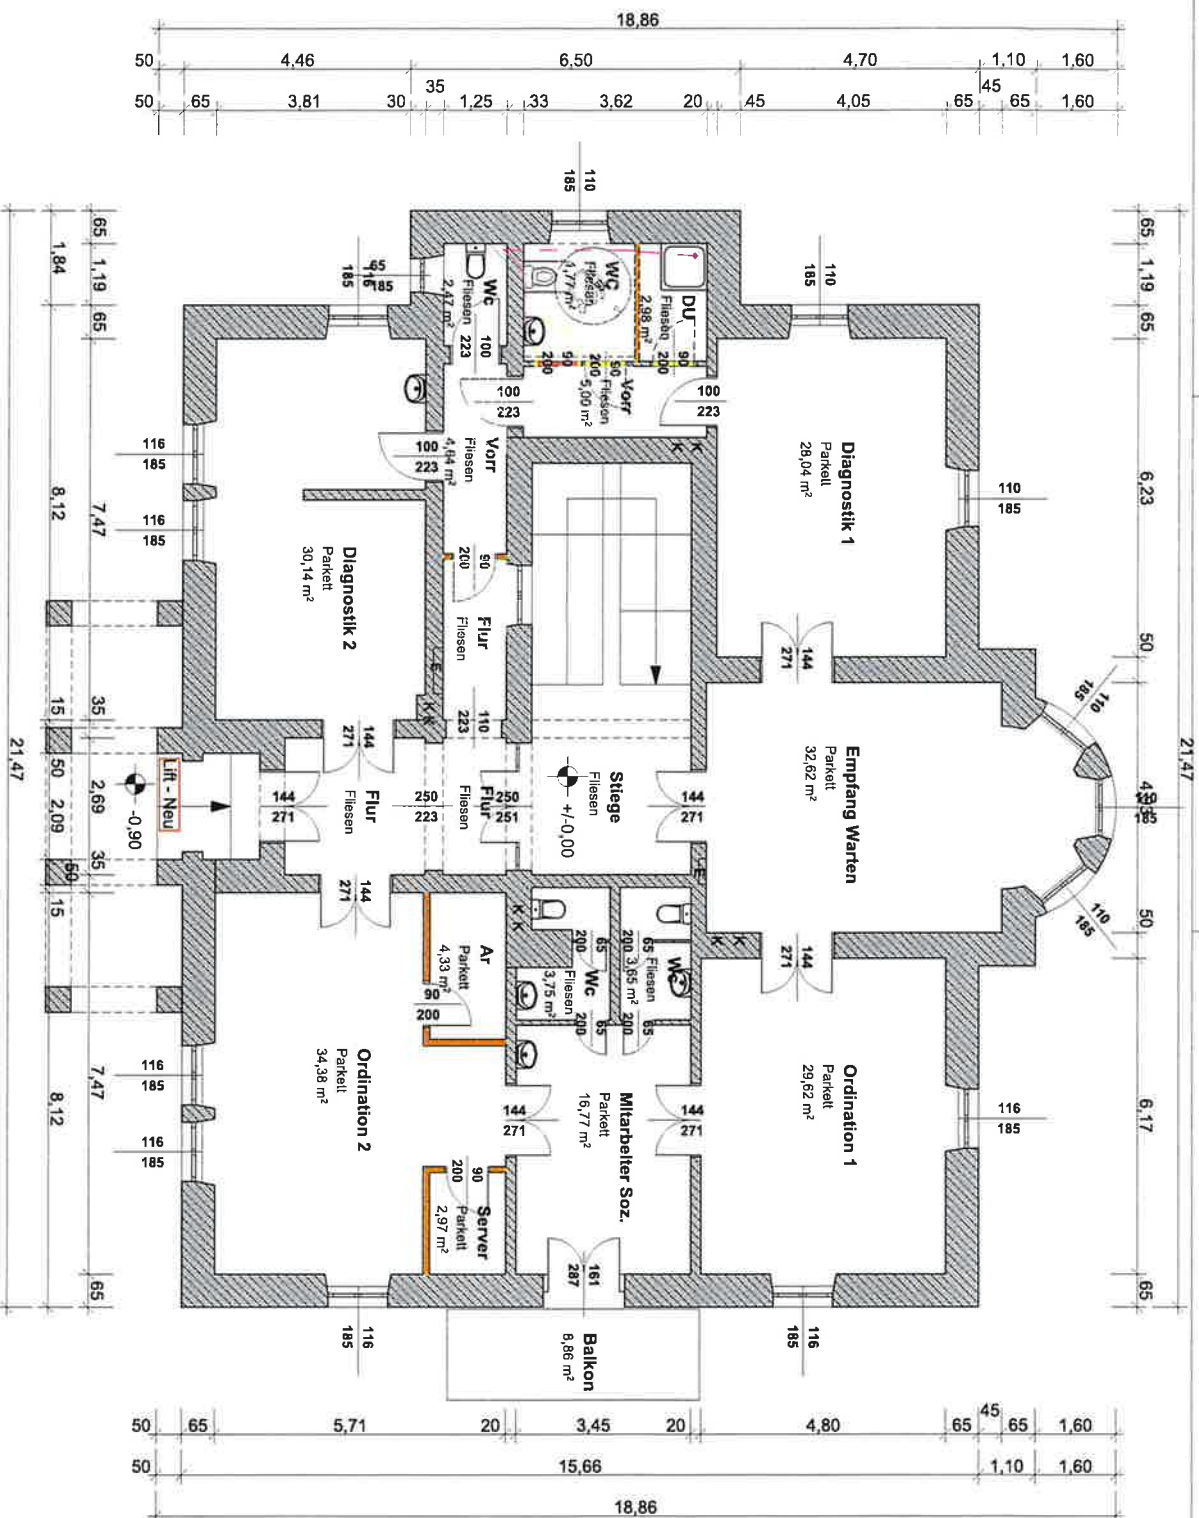

FENSTERMASSE SIND ARCHITEKTURLICHTEN
INNENÜRMASSE SIND DURCHGANGSLICHTEN
DIE IM PLAN ENTHALTENEN MASSANGABEN SIND CIRKA MASSE

LEOPOLD-WERNDL-STRASSE 3
4400 STEYR

ERDGESCHOSS

TOP 01

GRUNDRISS

VARIANTE - A


FH BAUMEISTER
DIPLOM-ING. FLEISCHMANN

4540 Bad Hall, Gustav-Mahler-Strasse 1/4
Telefon: +43 (0) 664 / 536 32 62
Mail: office@baumeister-fleischmann.at
Web: www.baumeister-fleischmann.at

M 1:100

23/10/2023

52,08 m²

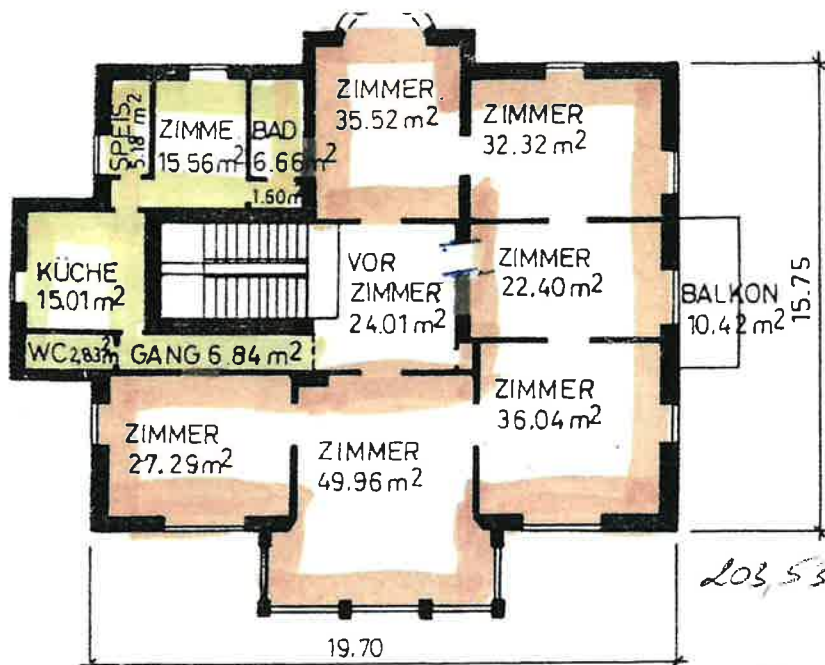


1. STOCK

NUTZFLÄCHE
291.64 m²

203,53 m²

75,02 m²

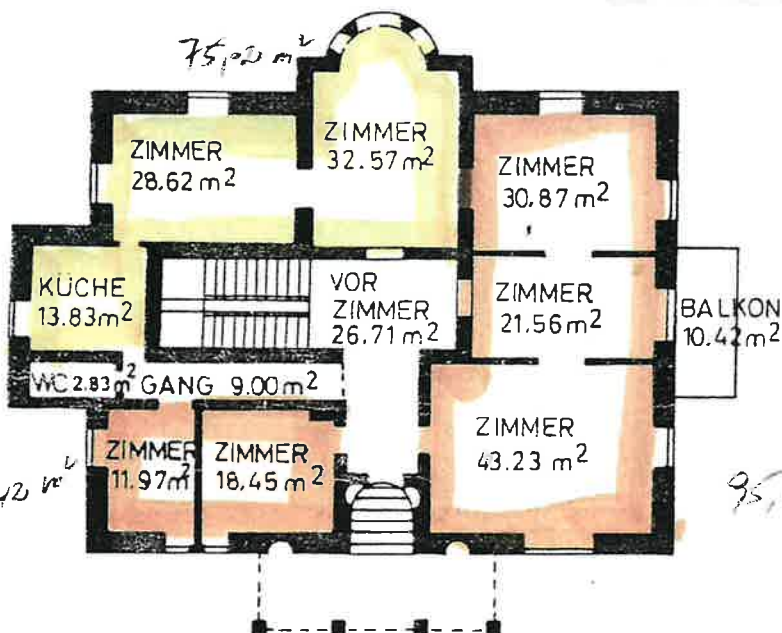


ERDGESCHOS.

NUTZFLÄCHE
250.06 m²

30,42 m²

95,66 m²

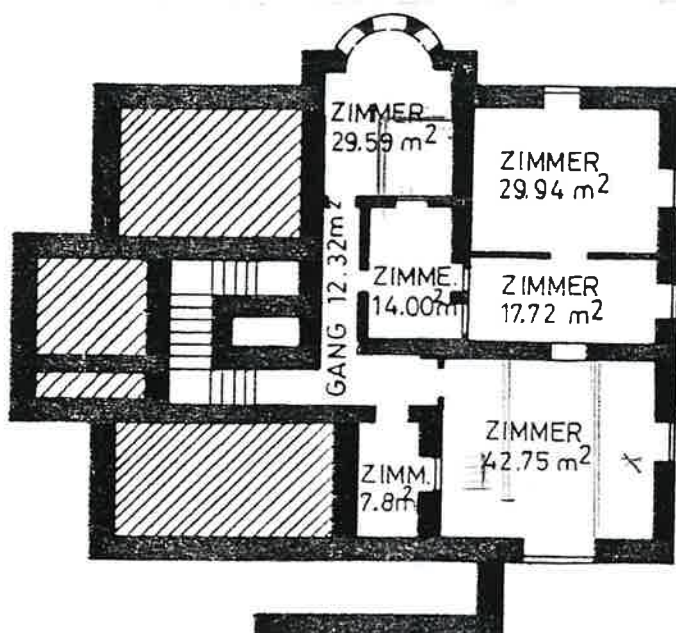

SOUTERRAIN

NUTZFLÄCHE
154.12 m²

2 (90 m² vs)


19,02



STIEYR

LEOPOLD WERNDL STRASSE 3

ANSICHT SUDWEST

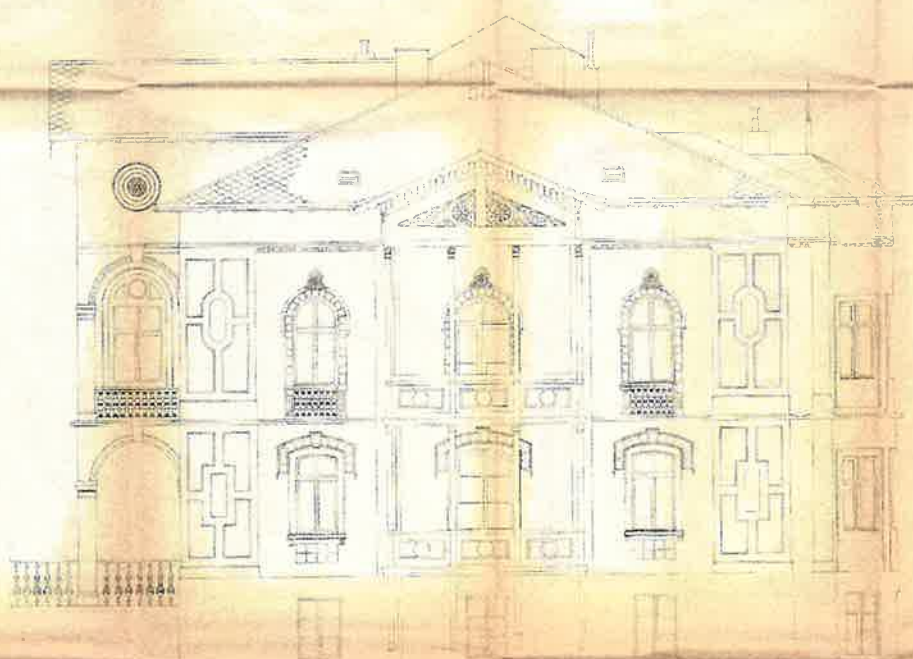

0 1 2 3 4 5m

STUDIENARBEIT AM INSTITUT FÜR BAUKUNST UND BAUAUFNAHMEN TU WIEN SEPT 1990, INGRID ADENSTEDT, HERBERT HACKENBERG, BARBARA PHILIPP, MONIKA TSCHELOAKOV, ANDREAS WIESNER, HEINZ ZEHETNER

Stieyr 201


GRUNDRISS M 1:100





GRUNDRISS M 1:100



EMPFANG

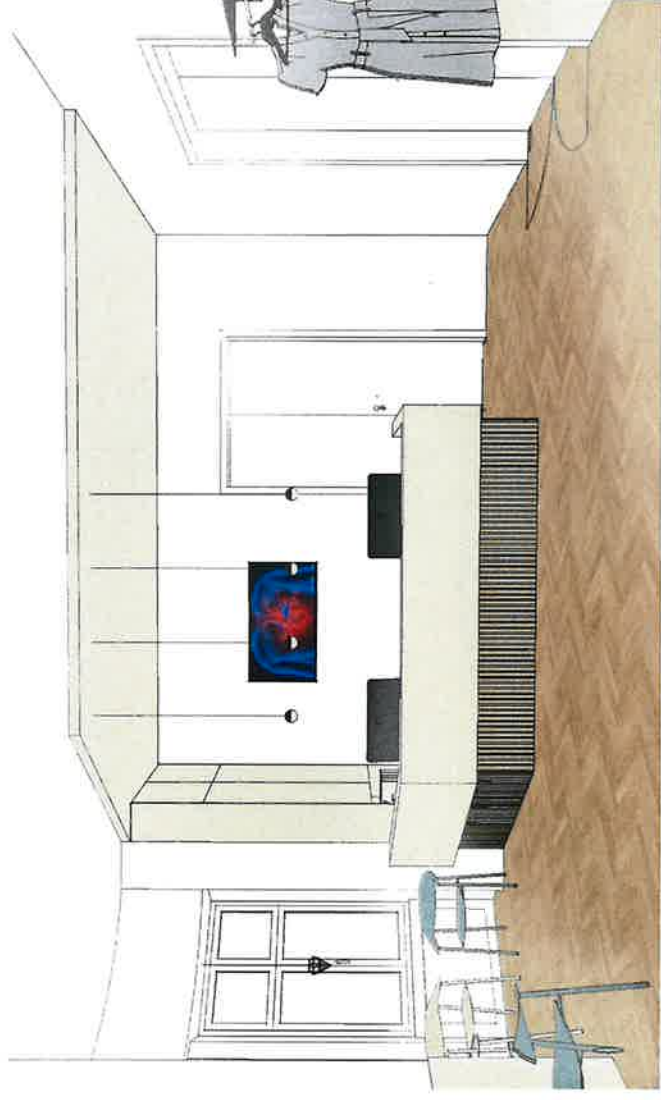



UNU WANDGARDEROBE

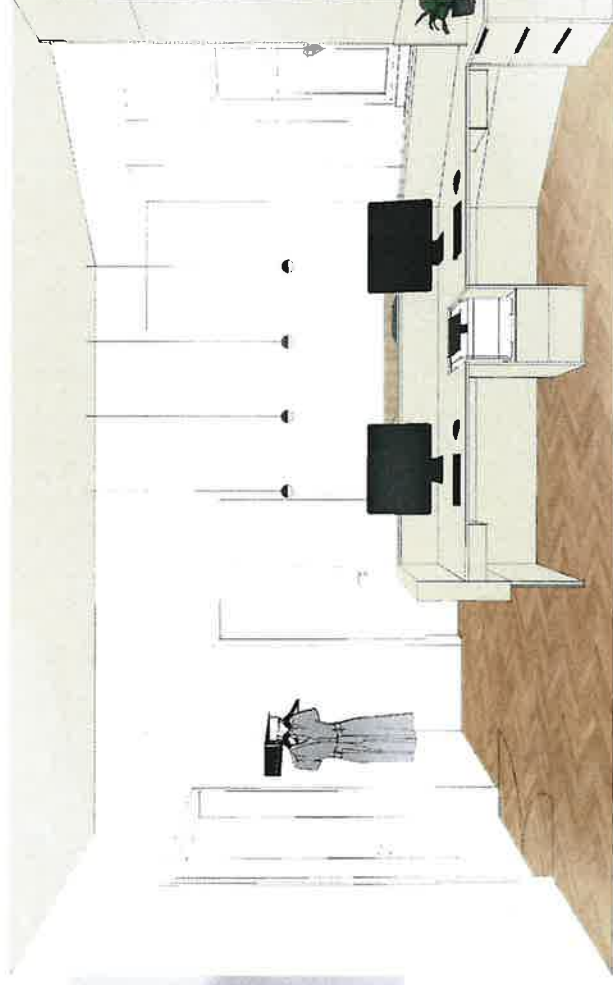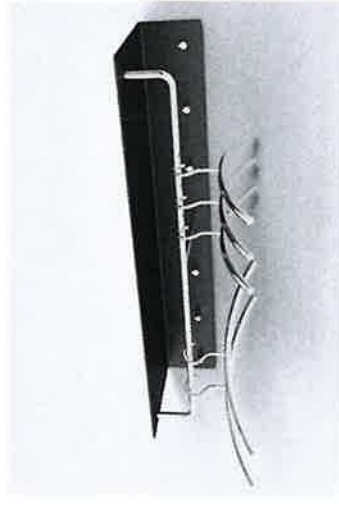



EMPFANG



DIAGNOSTIK 1

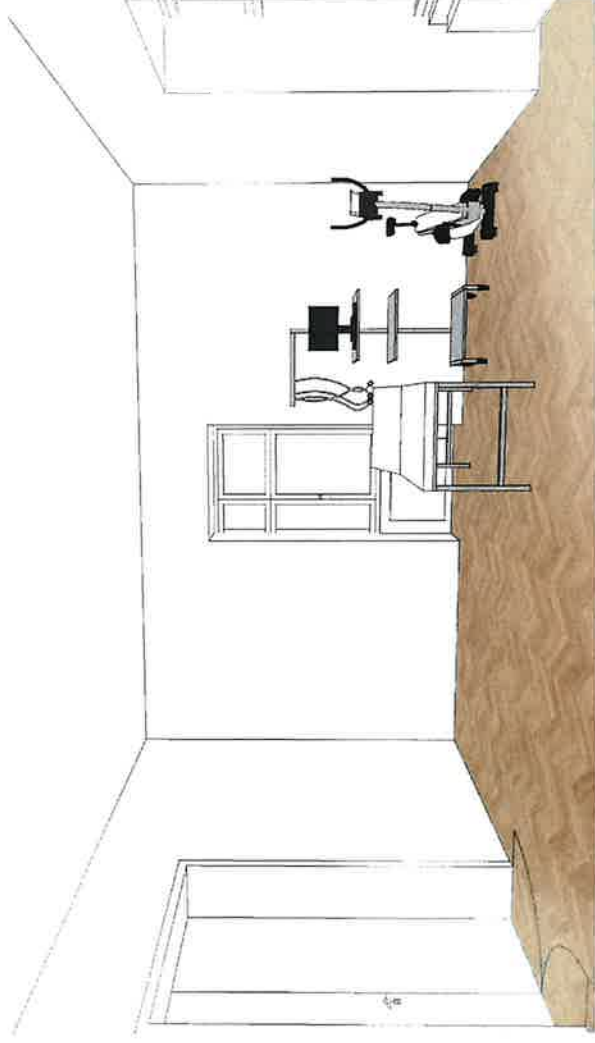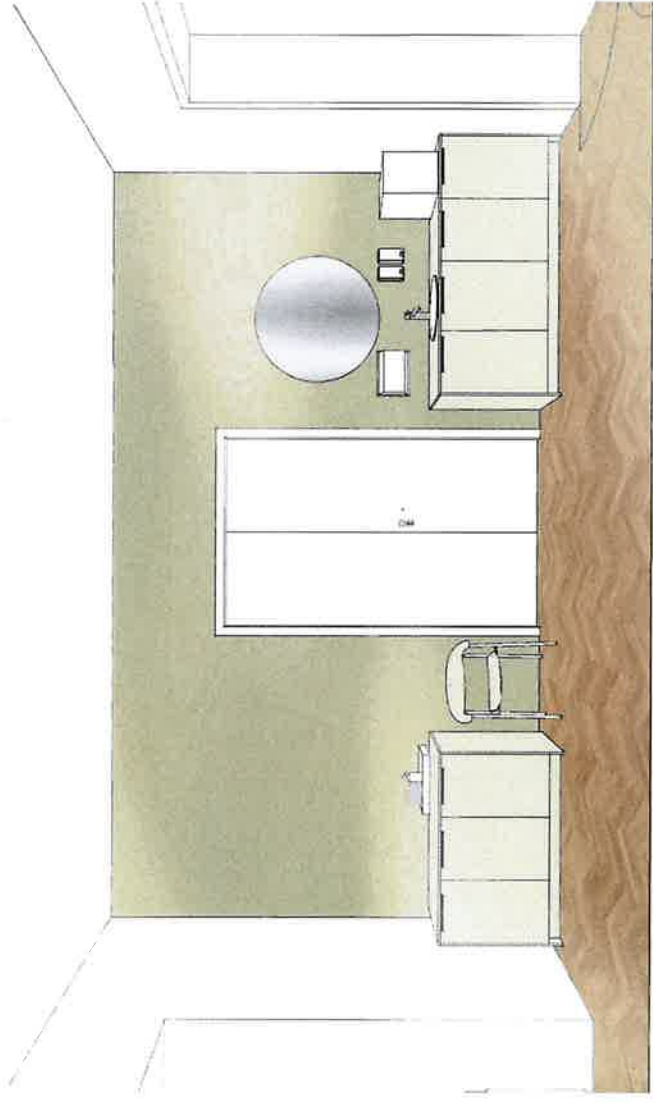

DIAGNOSTIK 2

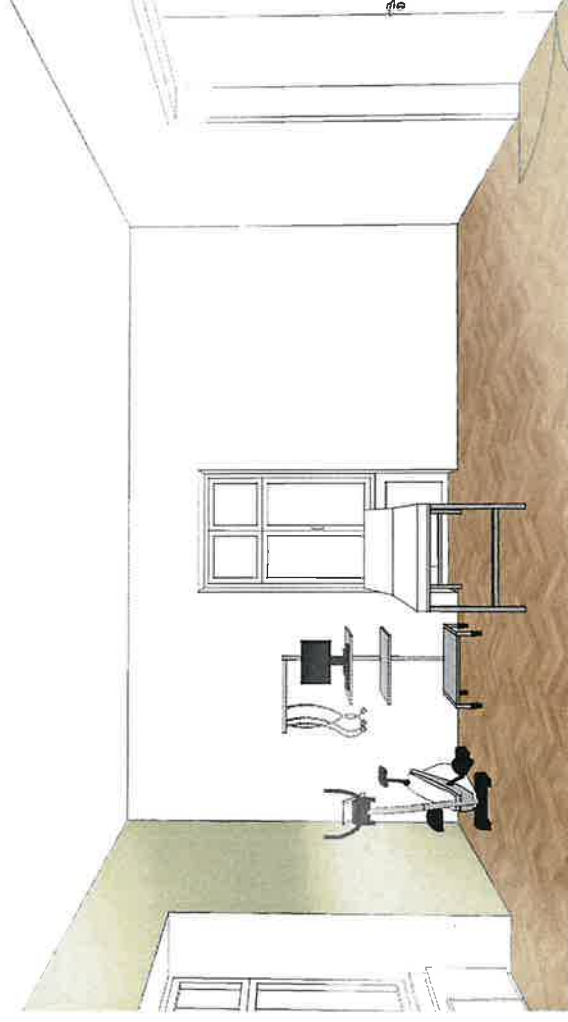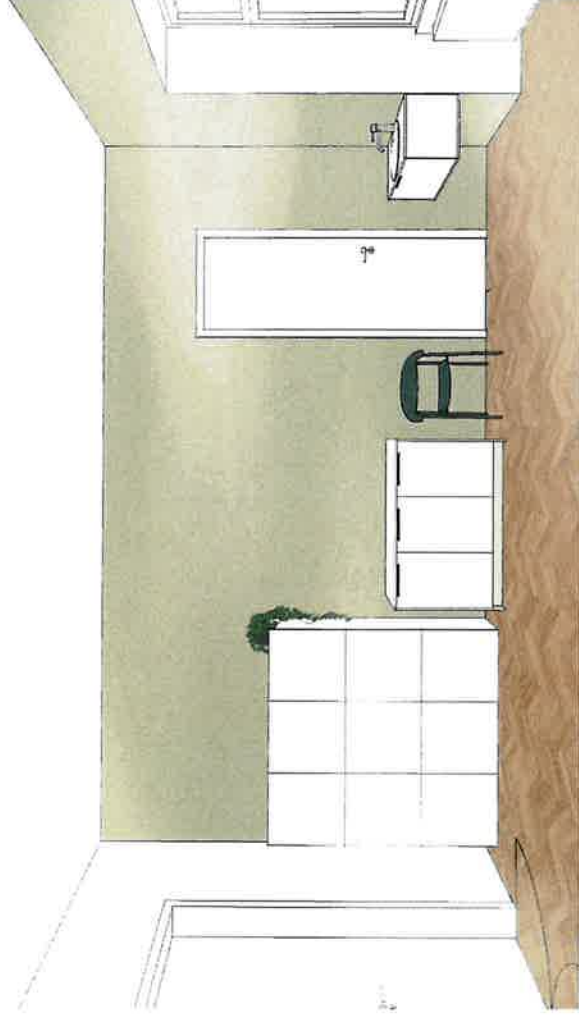


AUFENTHALTSRAUM




HAUPTBEHANDLUNGSRaum

Alape Waschtisch, WT.QS325H

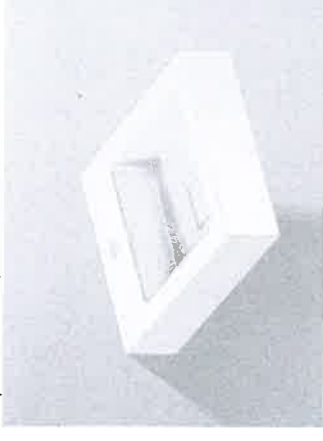

KLEINER WARTERAUM

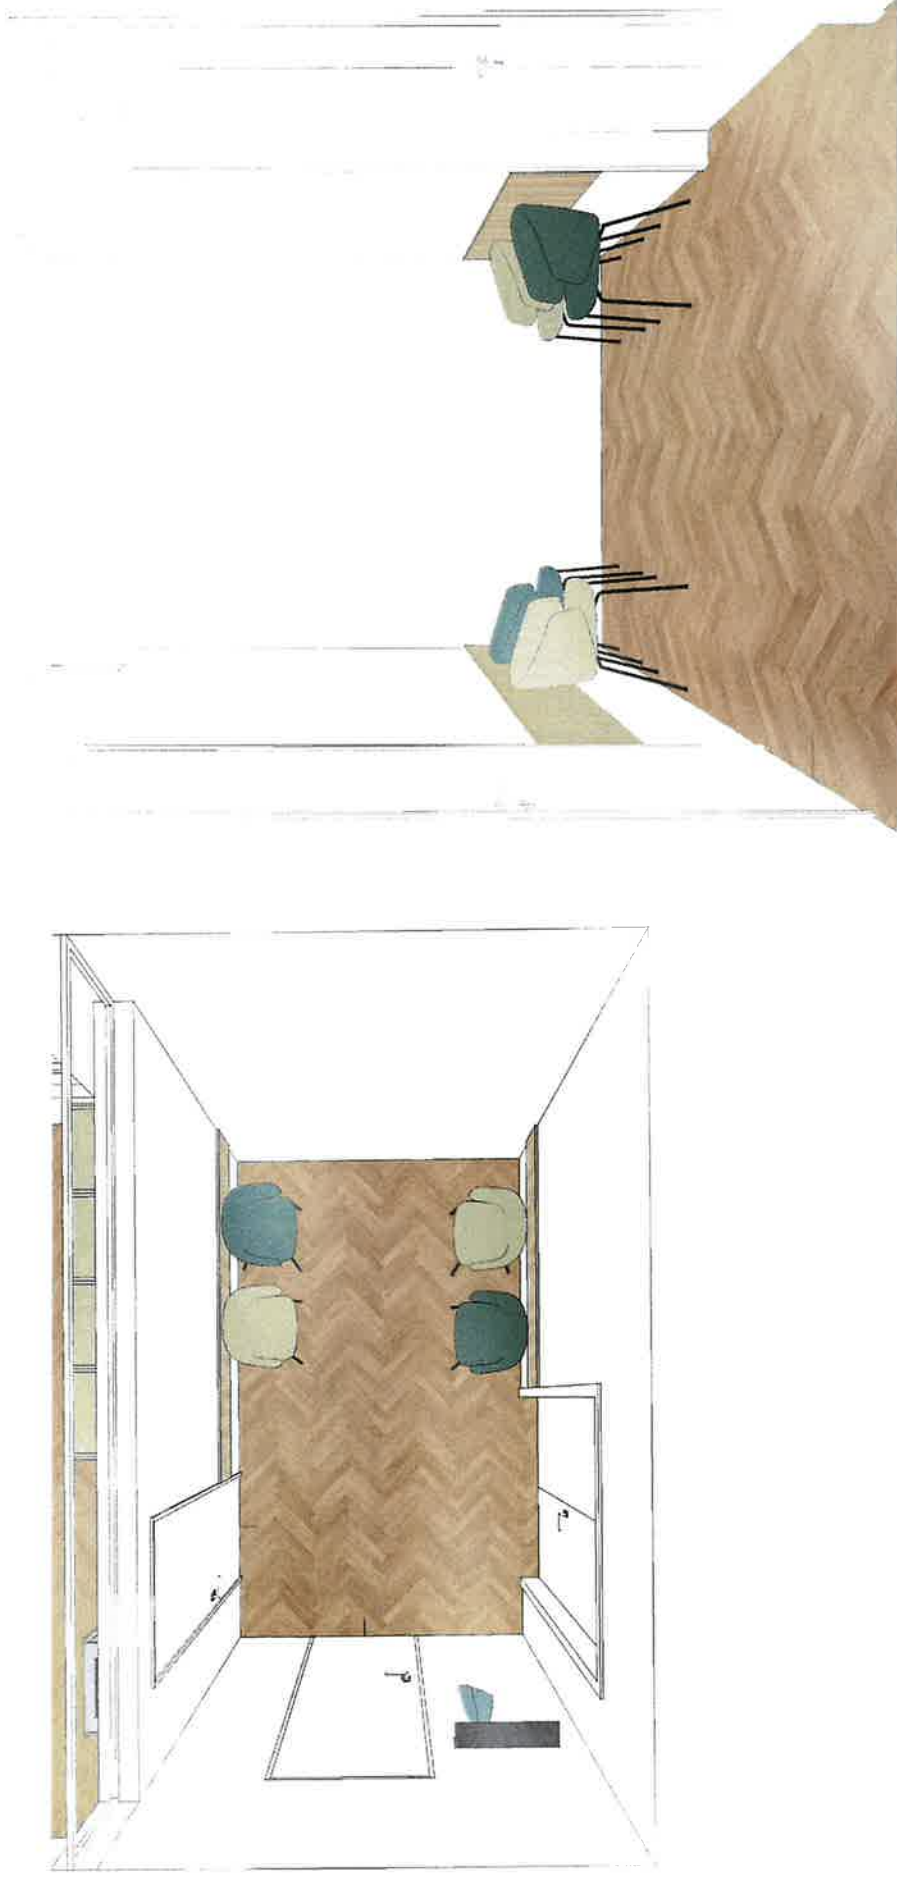

barrierefreies WC / Dusche

