

NEUBAU EINES WOHN- U. GESCHÄFTSHAUSES FÜR TAPEZIERERMEISTER OTTO SCHRATER IN ST. MARGARETEN

MASSTAB 1:100




SOÜDFRONTANSICHT



STRASSENFRONTANSICHT




SCHNITT A-B

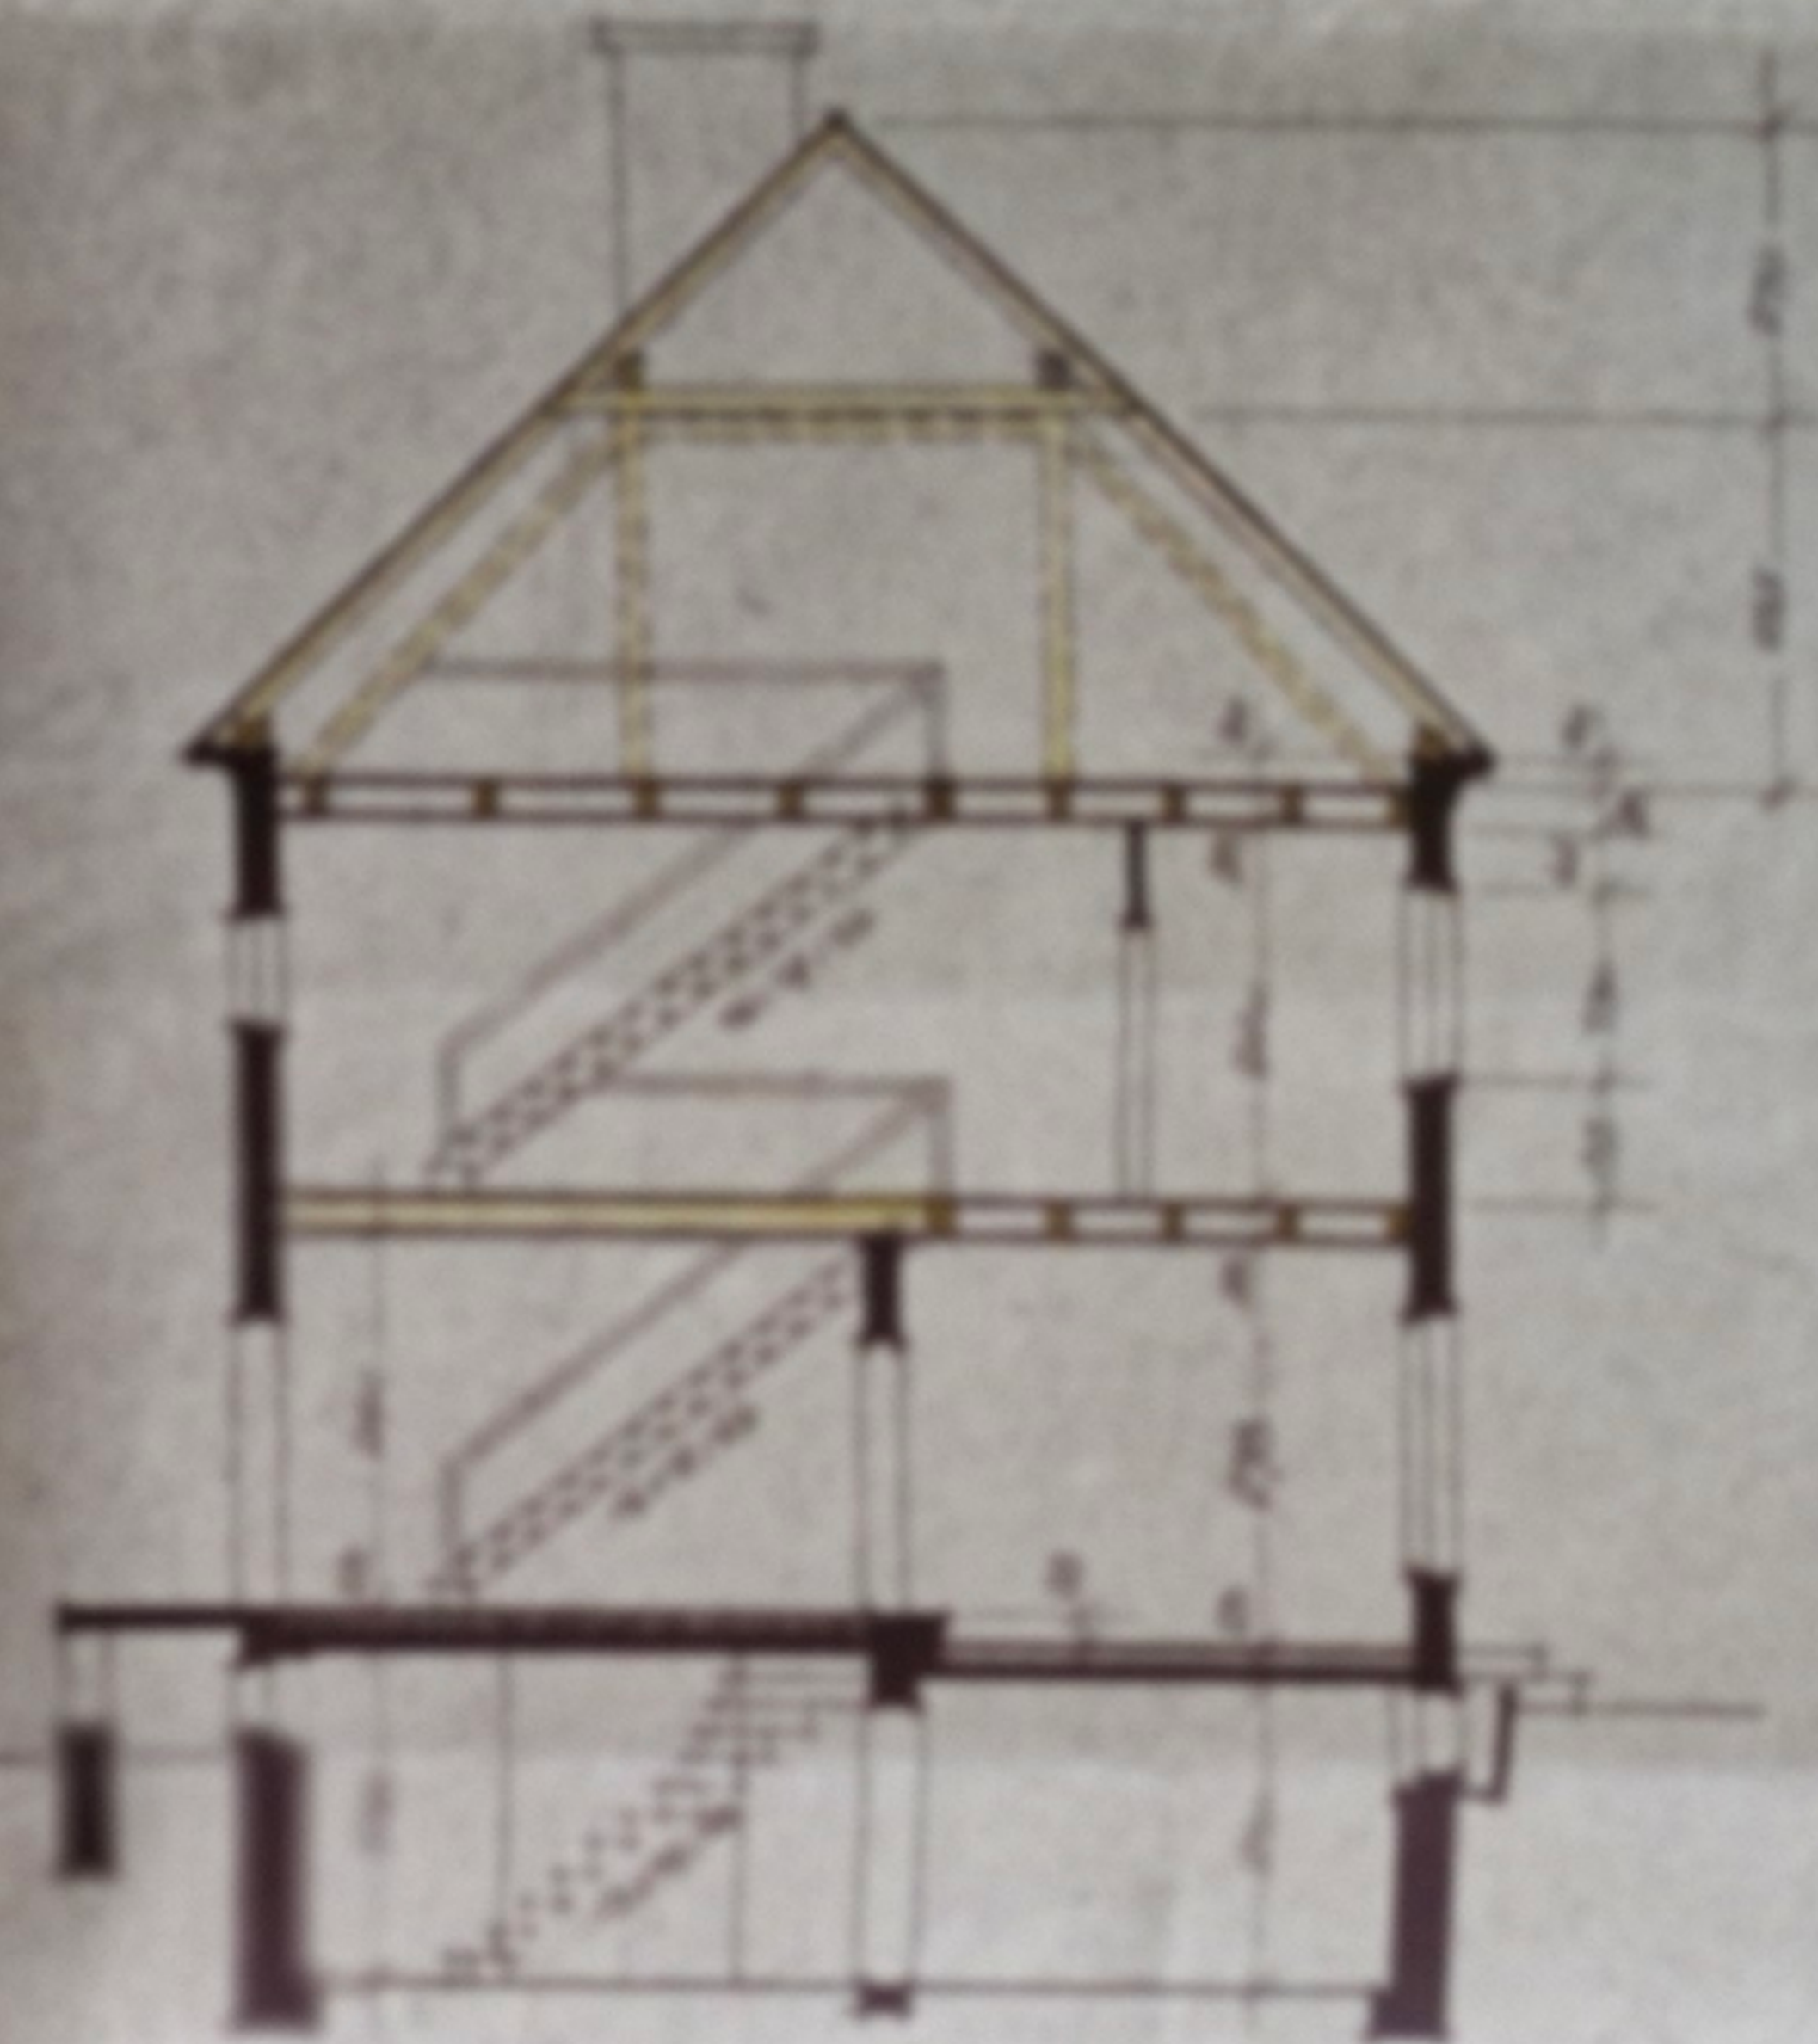


SITUATION 1:4000




KELLERGRUNDRISS

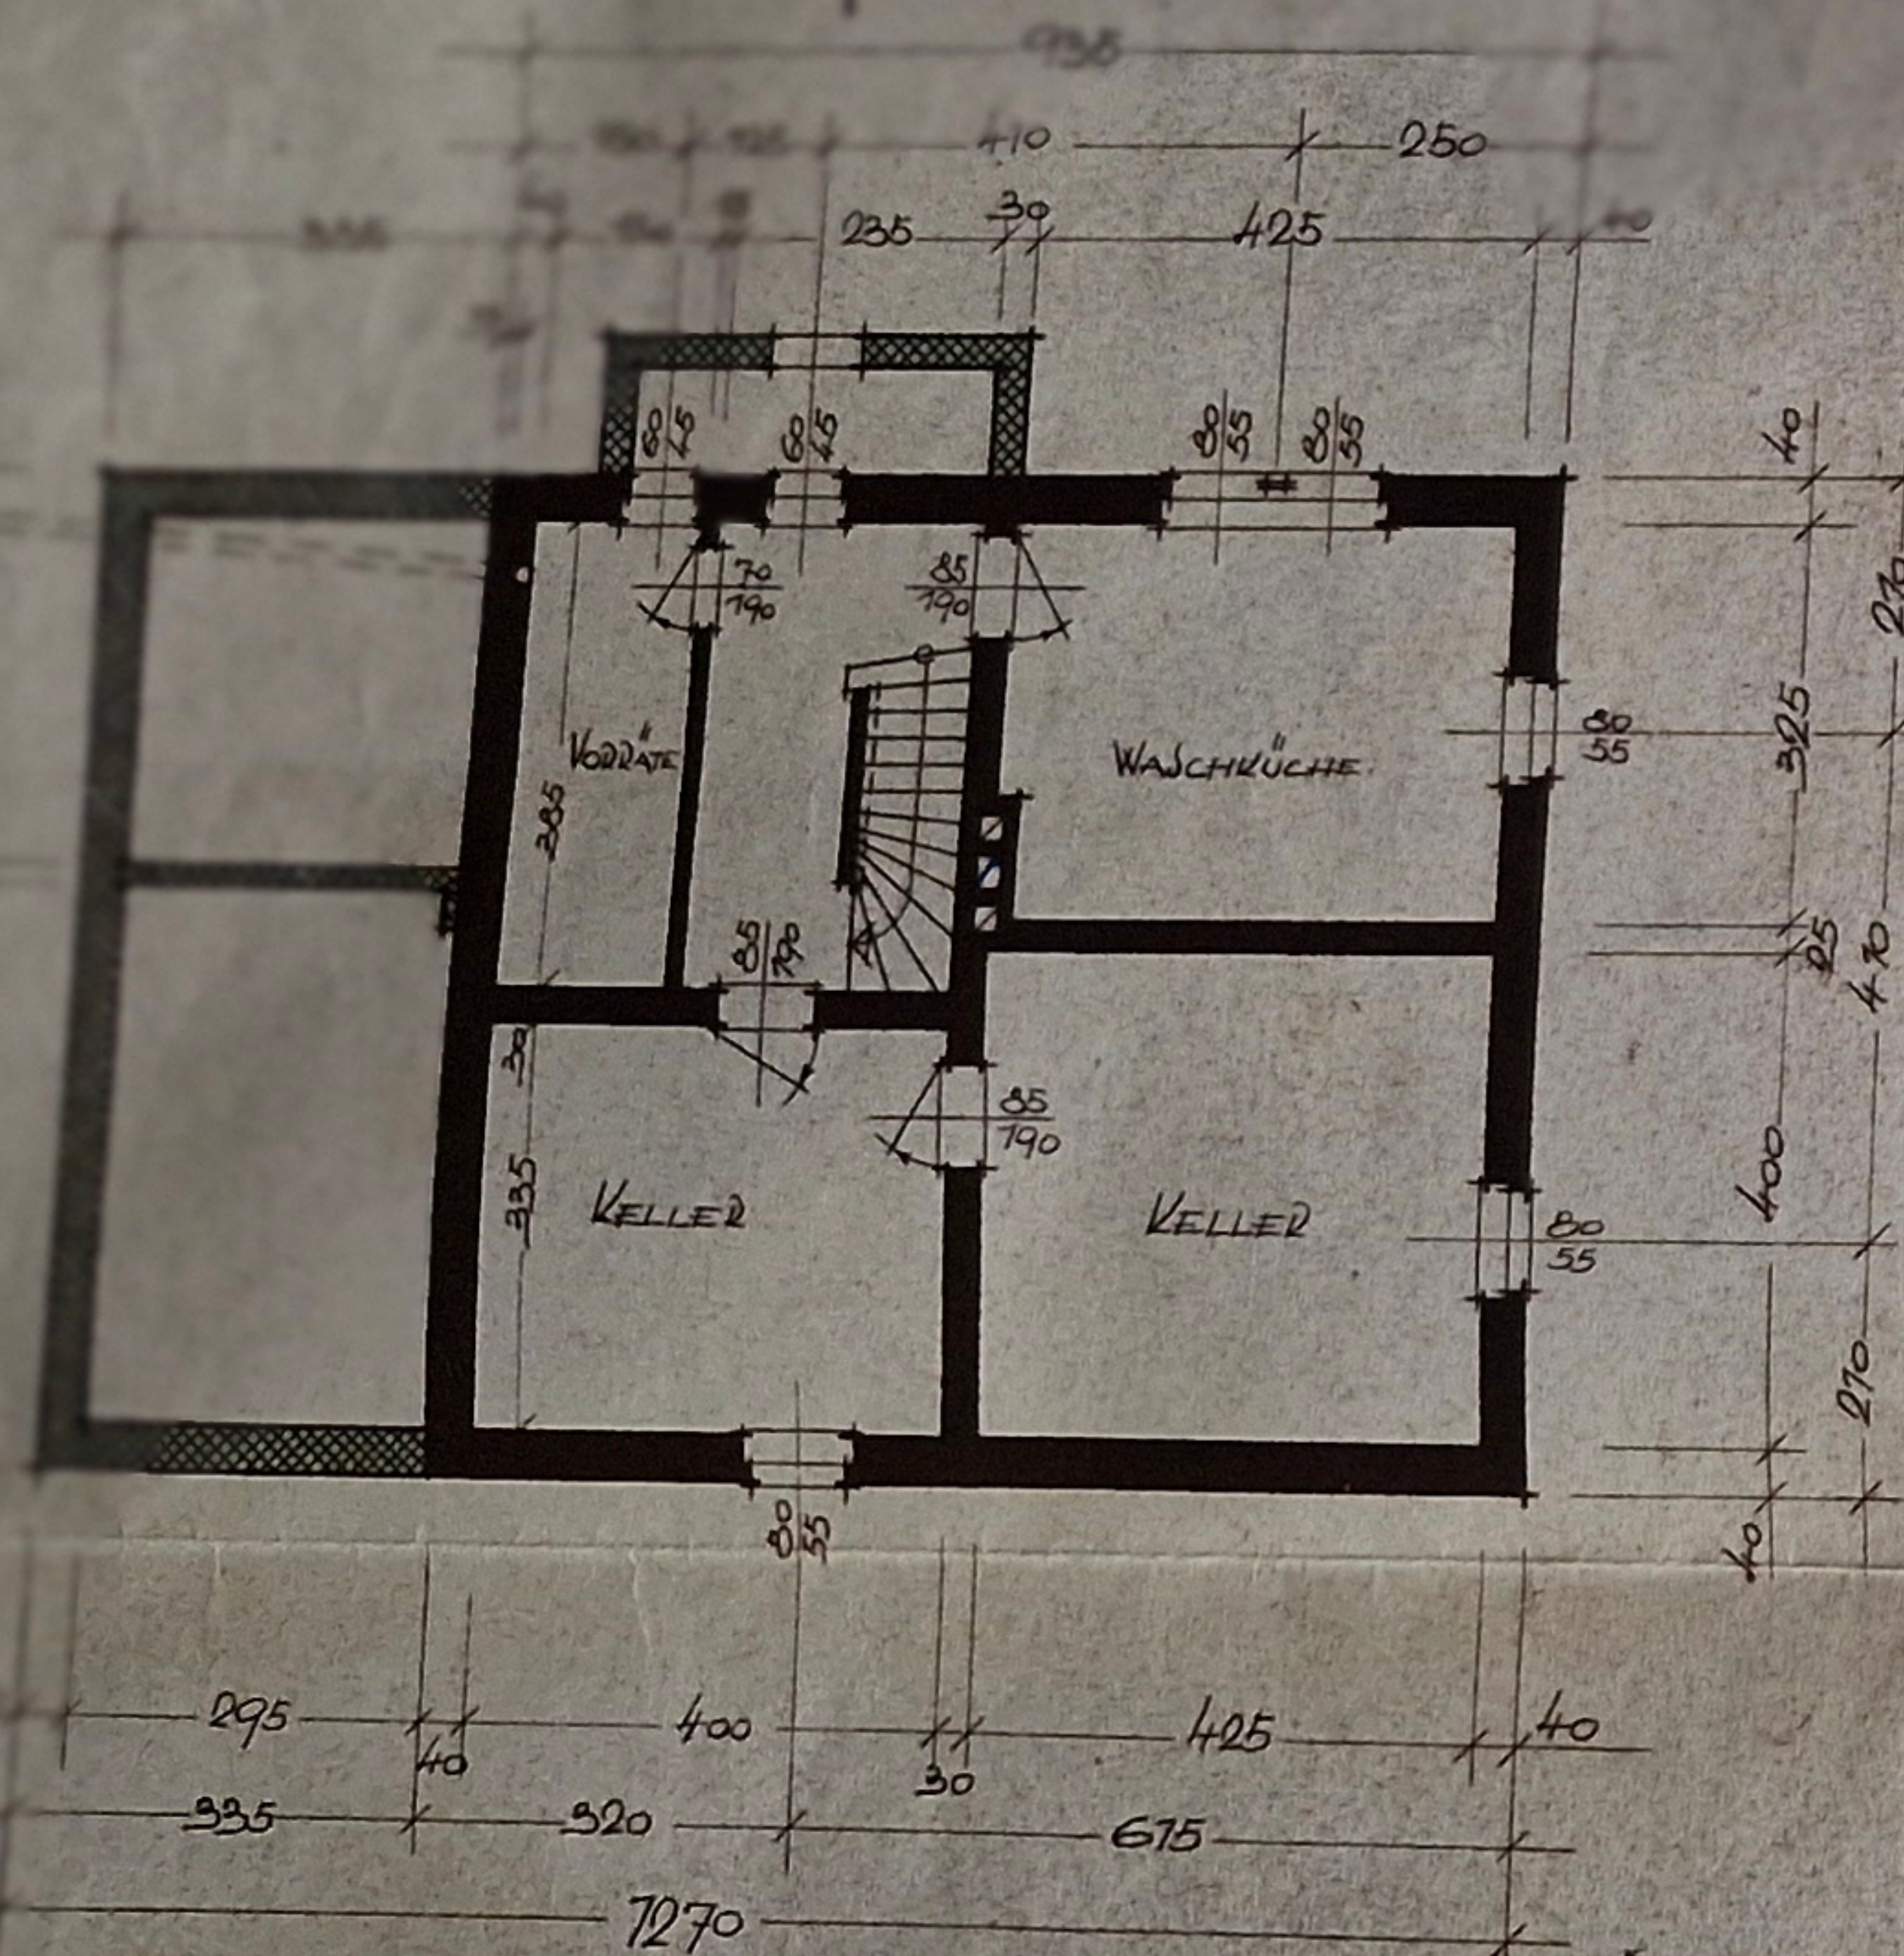

ERDGESCHOSS

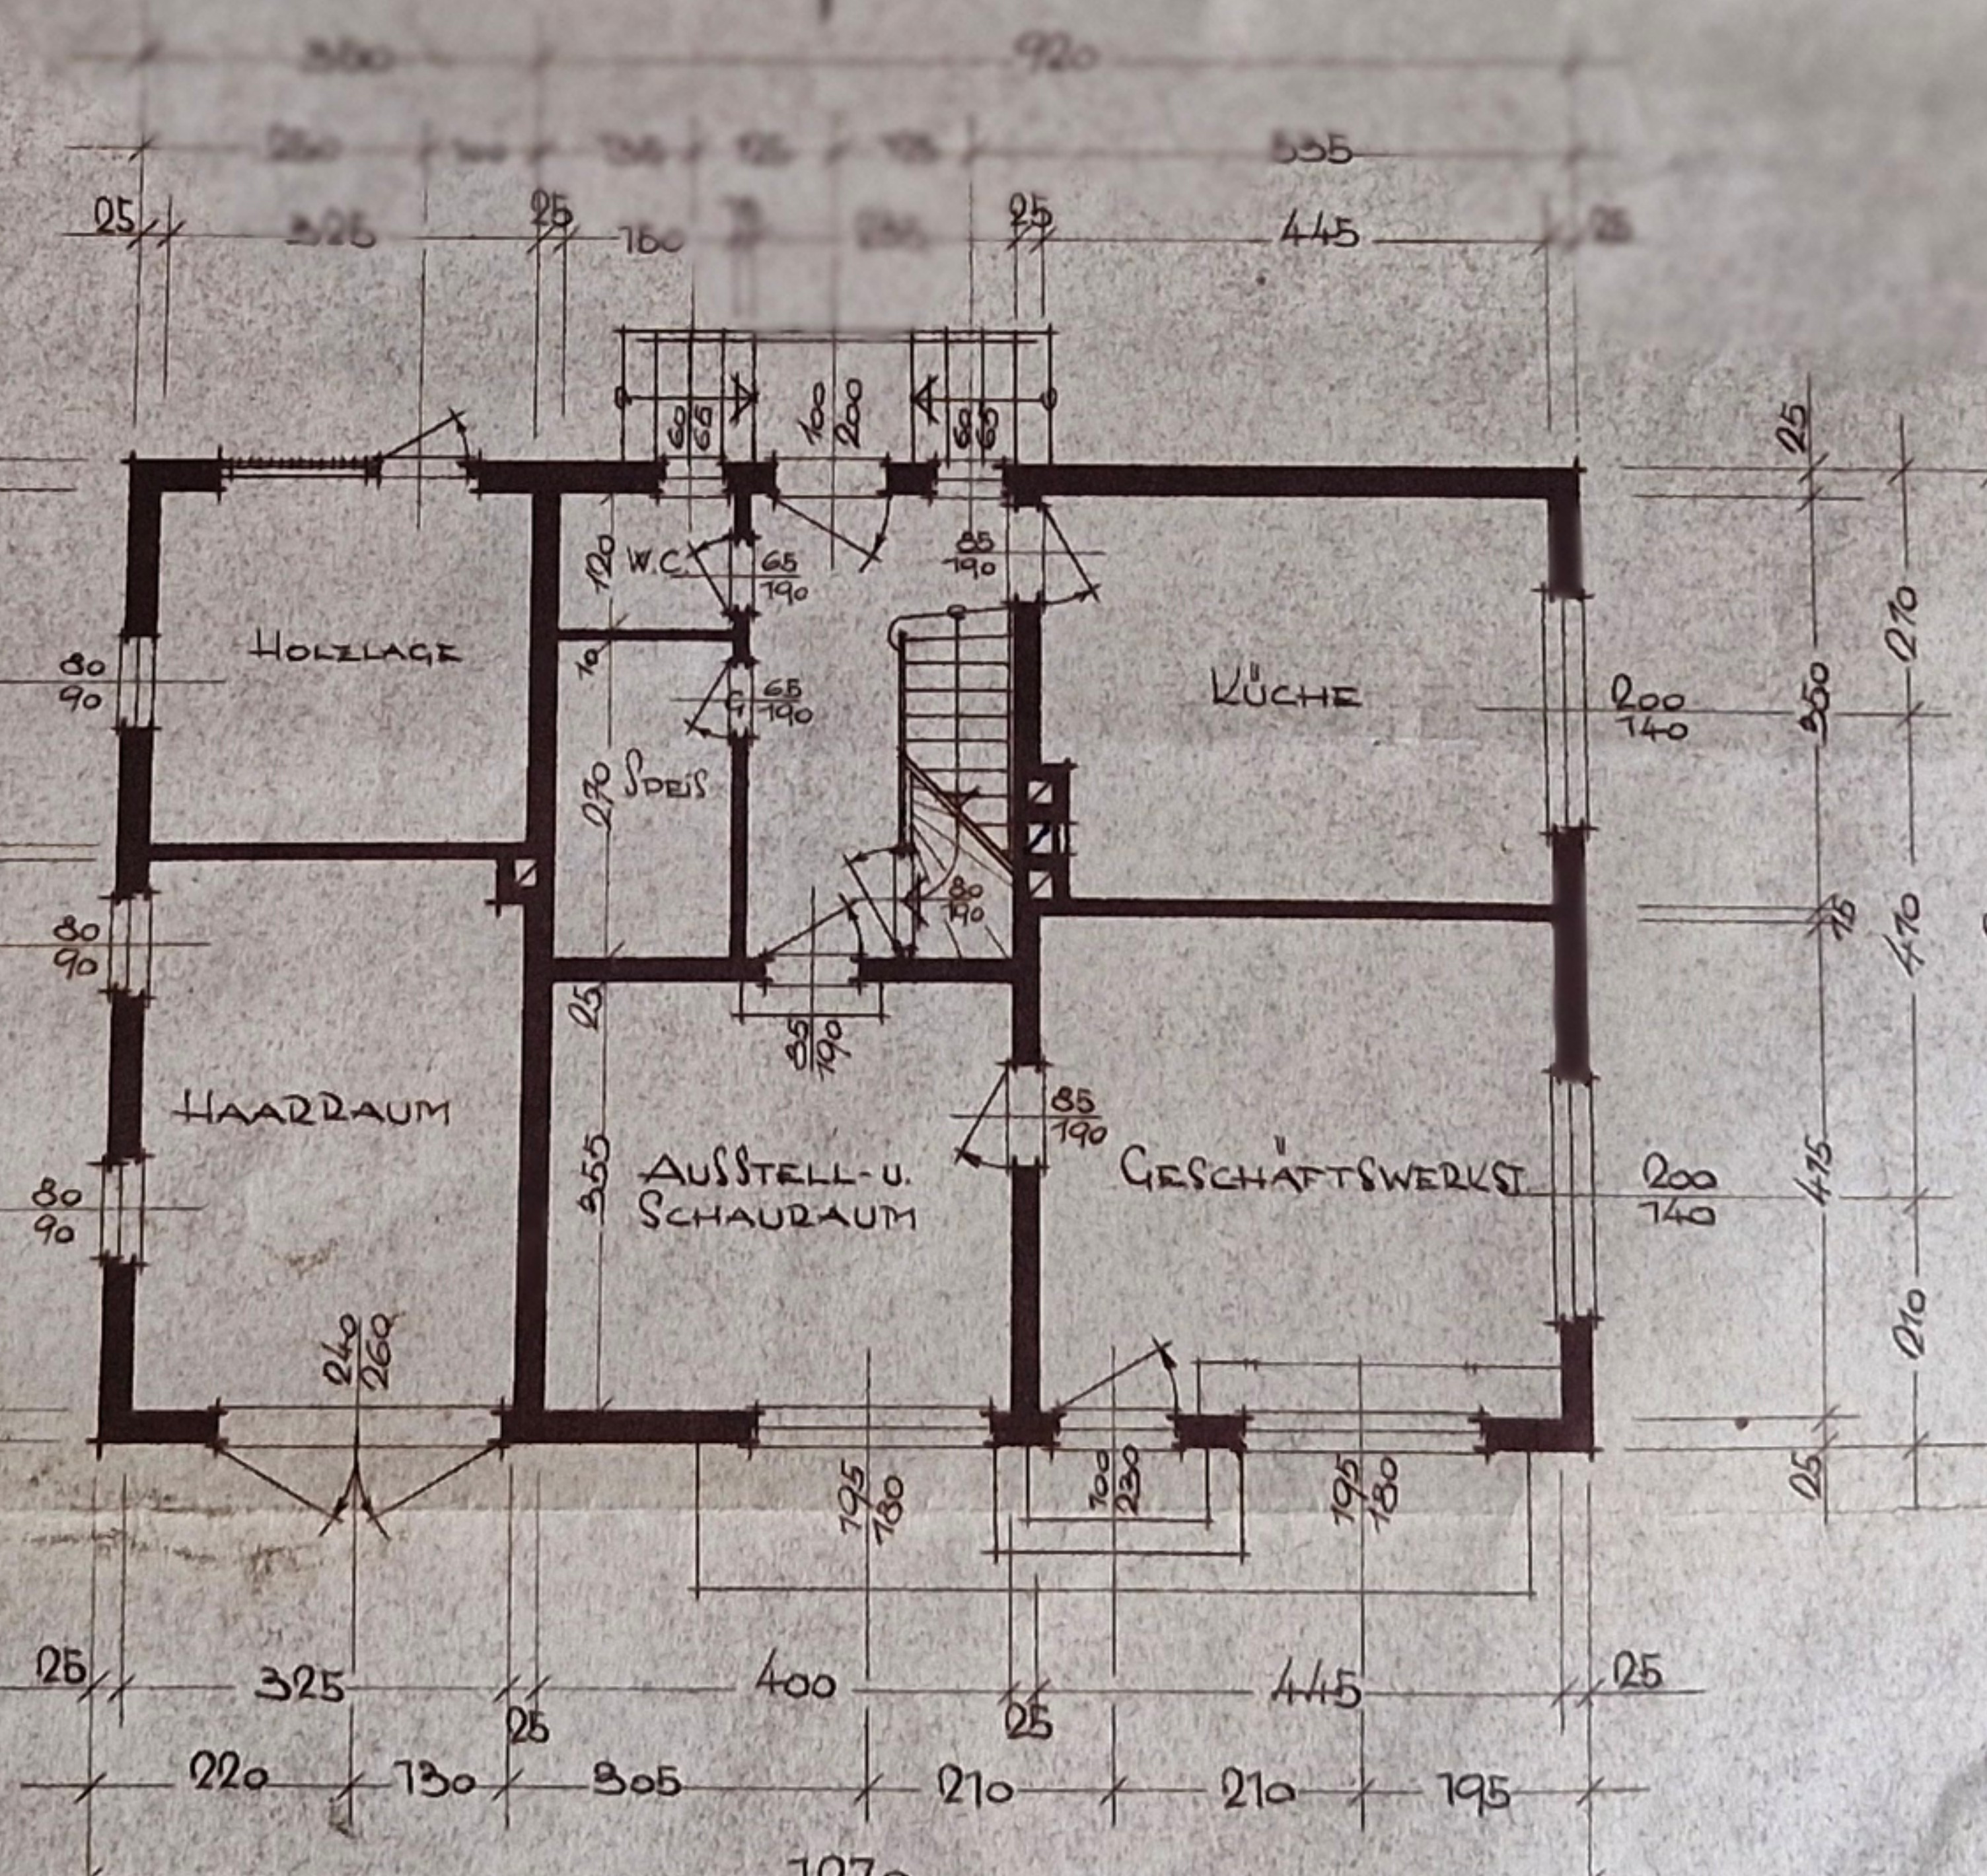

OBERGESCHOSS

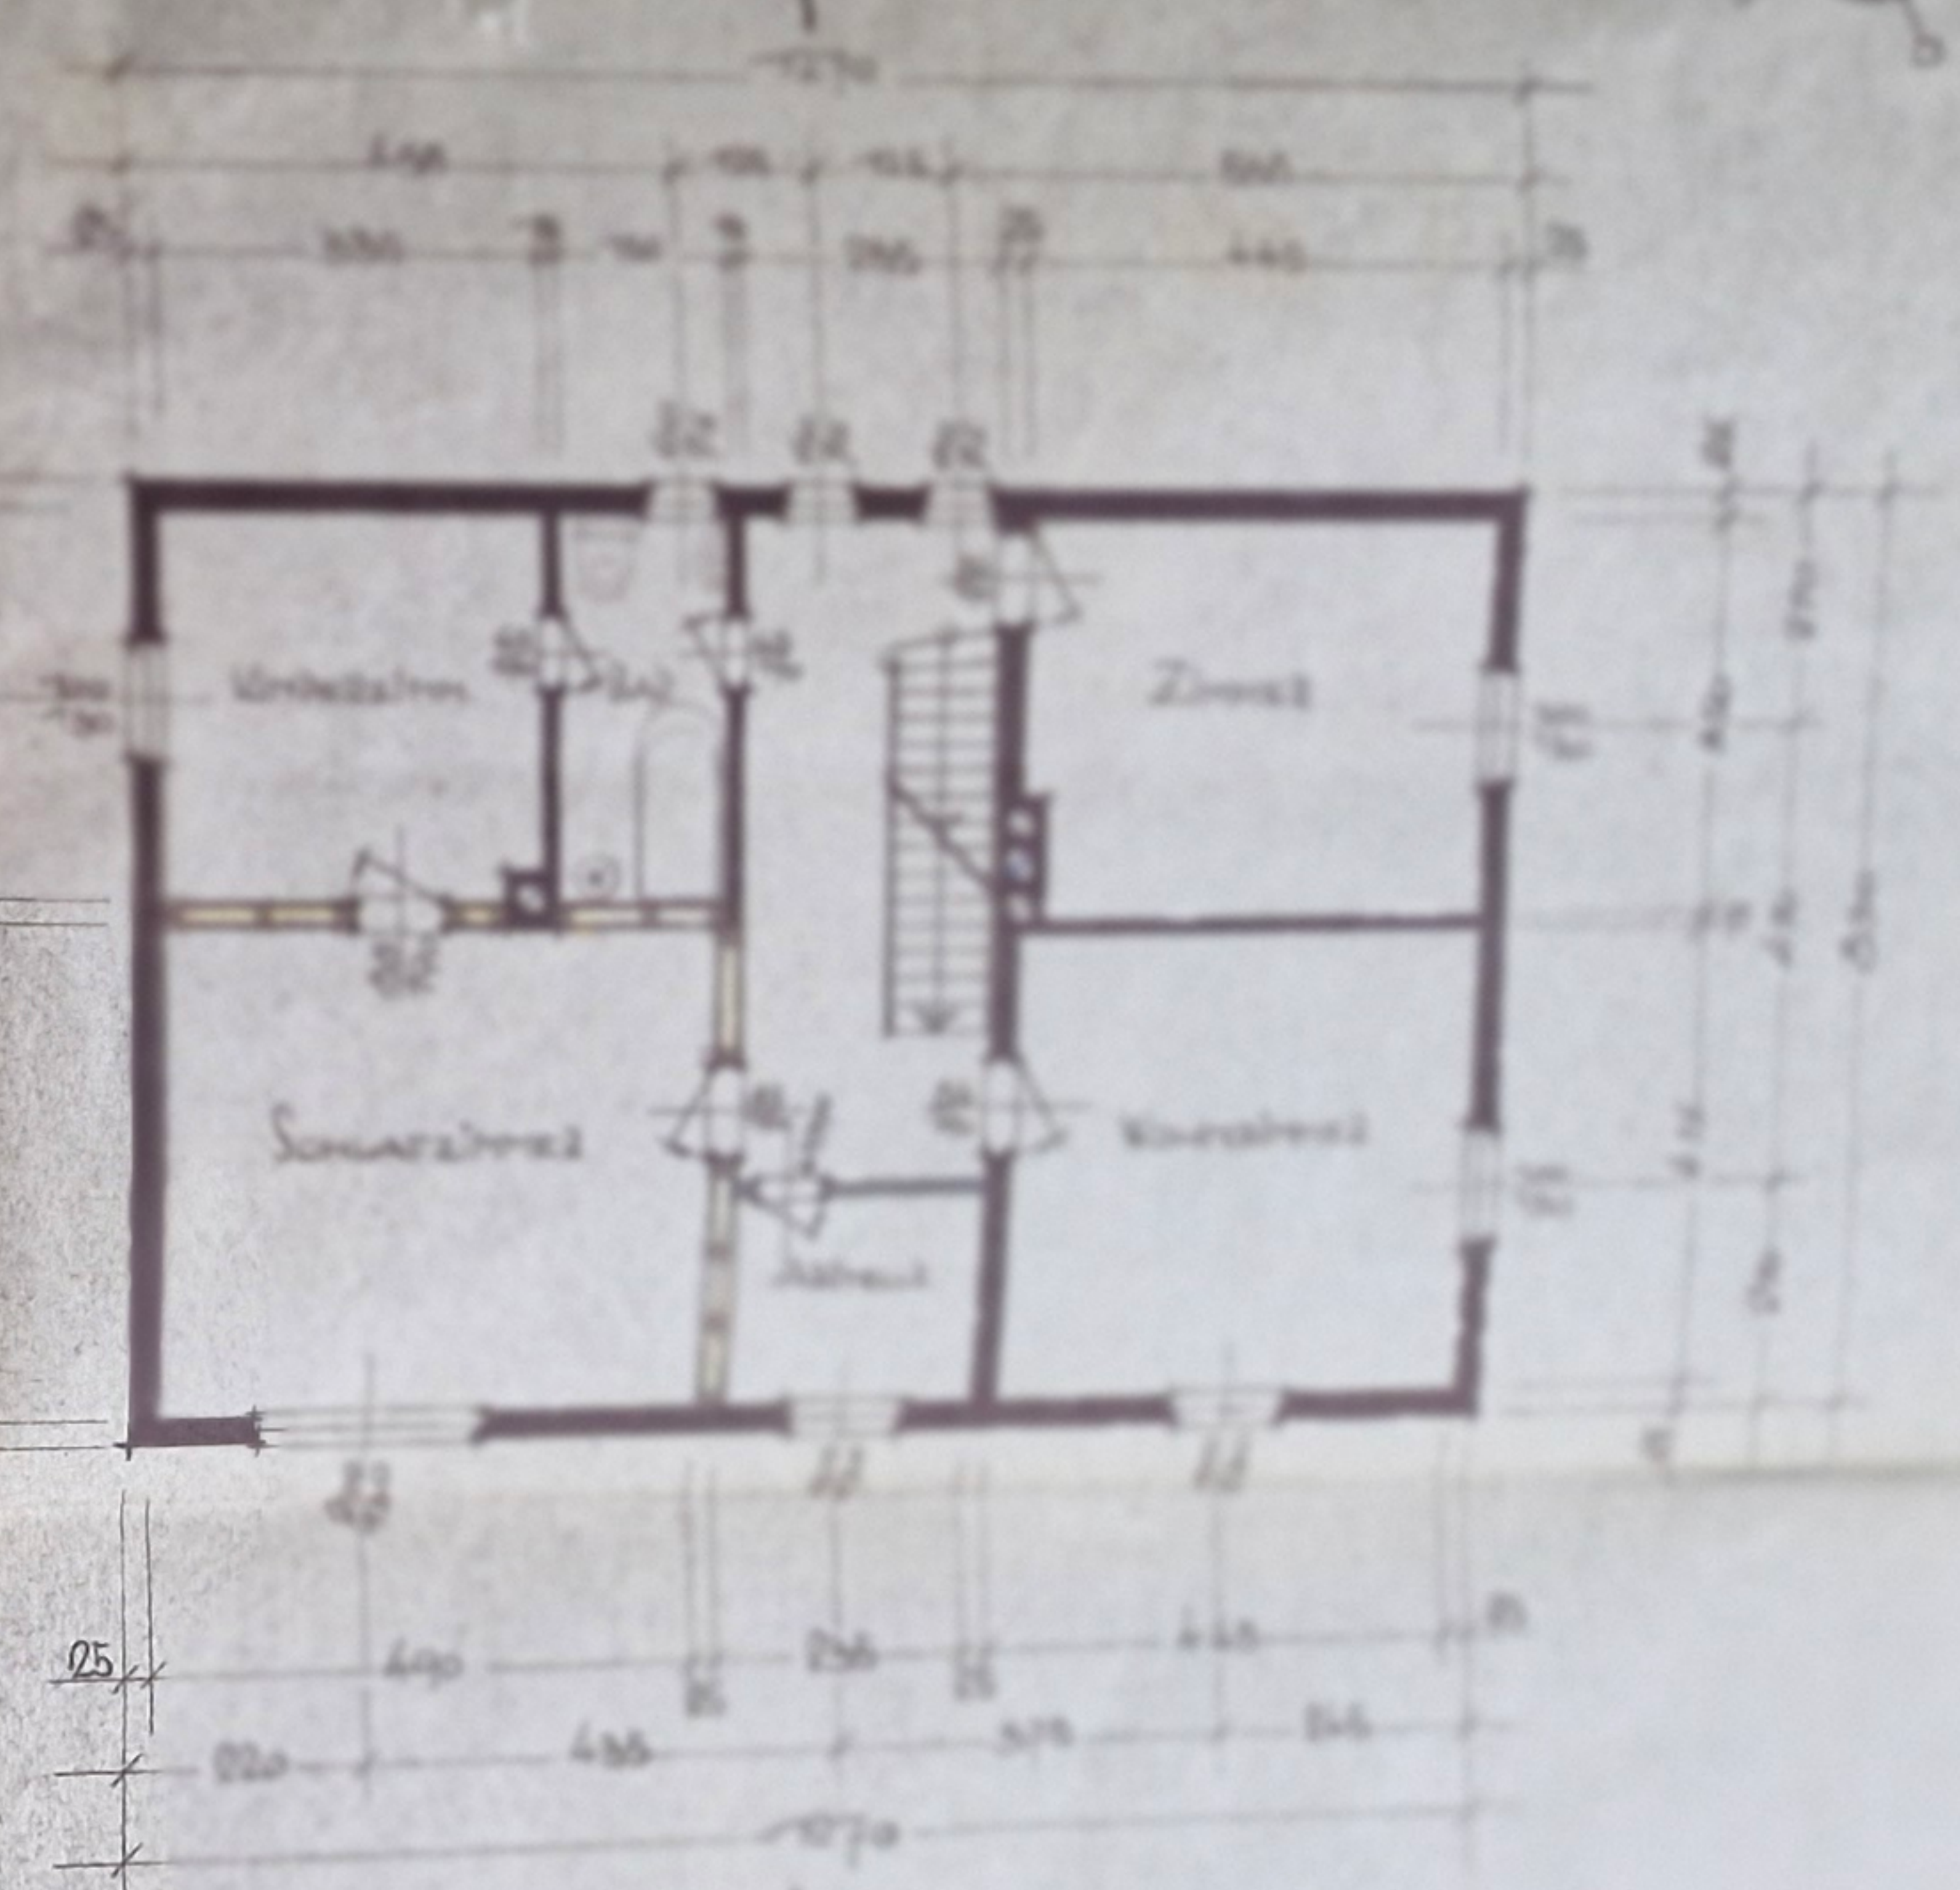

BAD ST. LEONHARD, 6. OKT. 54.

Genehmigt, nach den Bedingungen des Baubescheides vom 29.10.1954
Der Baugemeister:



Handwritten signature of the building master.

Bezeichnete Baugemeister
Bezeichnete Baugemeister
am 27. 10. 1954
Der Baugemeister: *Handwritten signature.*