


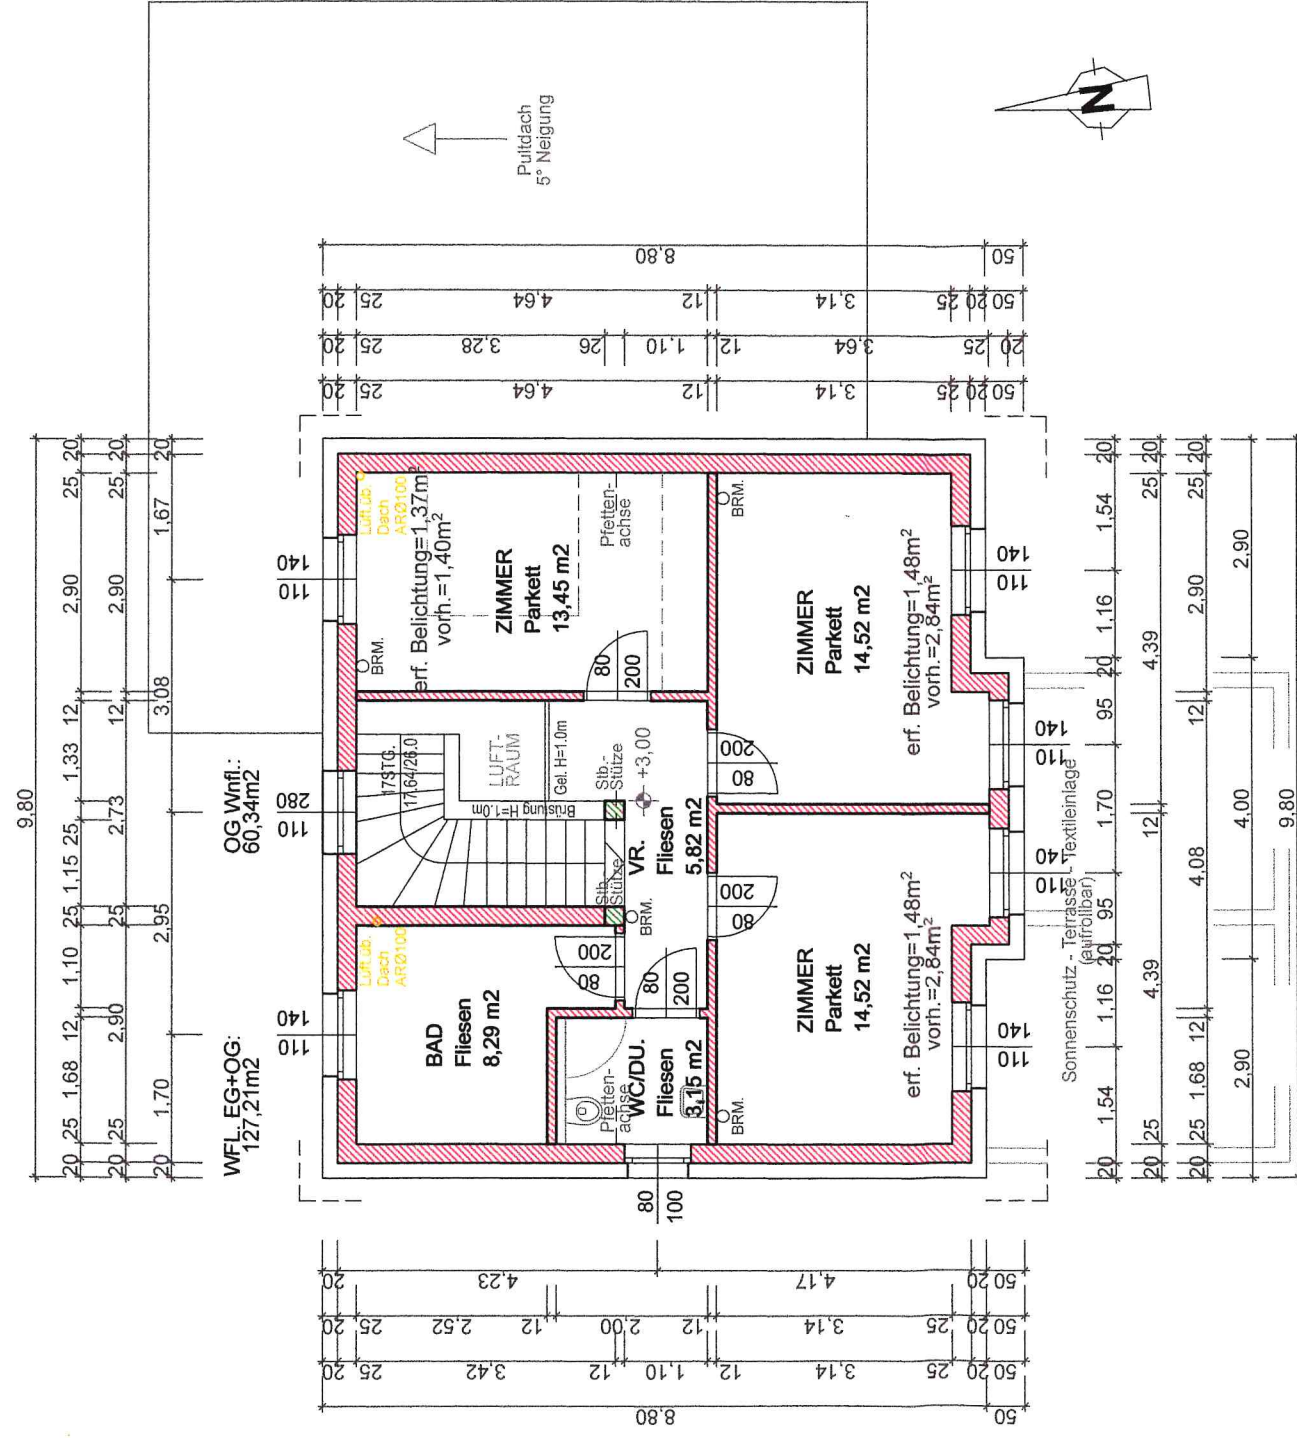

GRUNDRISS - OBERGESCHOSS 1 : 100