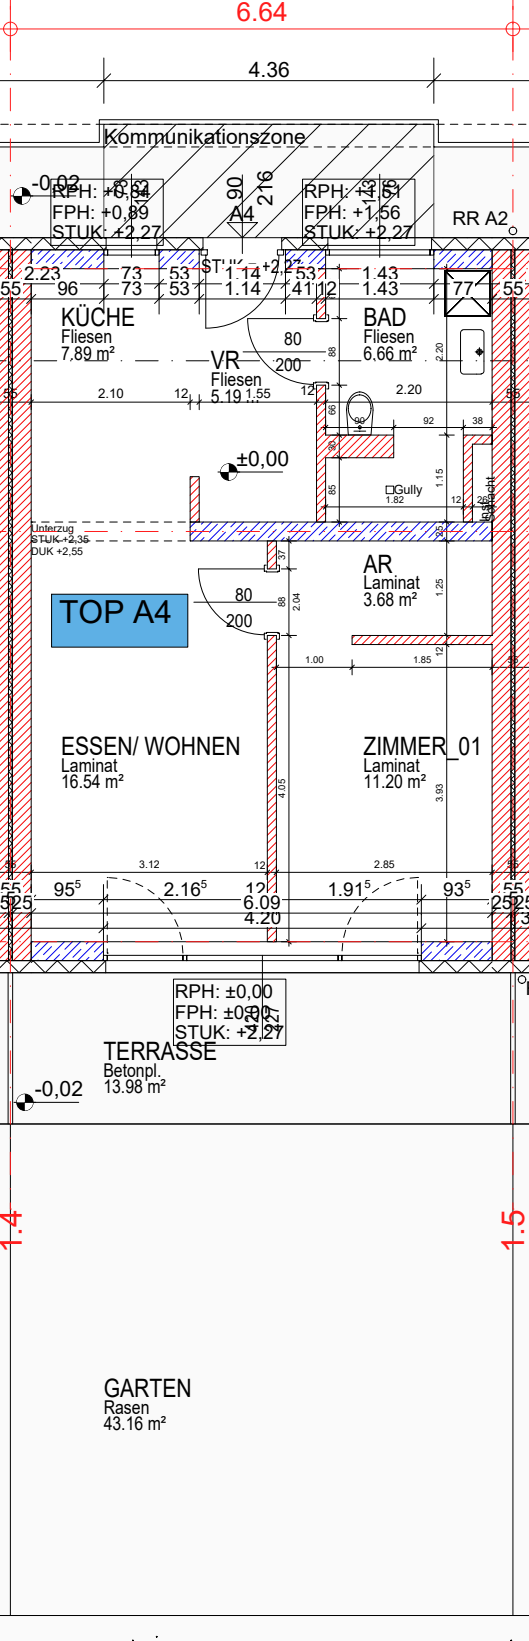
6.64
4.36
Kommunikationszone
-0,02
RPH: +0,84
FPH: +0,89
STUK: +2,27
A4
RPH: +1,51
FPH: +1,56
STUK: +2,27
RR A2
KÜCHE
Fliesen
7,89 m²
VR
Fliesen
5,19 m²
BAD
Fliesen
6,66 m²
±0,00
Gully
Unterzug
STUK +2,35
OUK +2,55
AR
Laminat
3.68 m²
TOP A4
ESSEN/ WOHNEN
Laminat
16.54 m²
ZIMMER_01
Laminat
11.20 m²
RPH: ±0,00
FPH: ±0,00
STUK: +2,27
TERRASSE
Betonpl.
13.98 m²
-0,02
1.4
1.5
GARTEN
Rasen
43.16 m²