


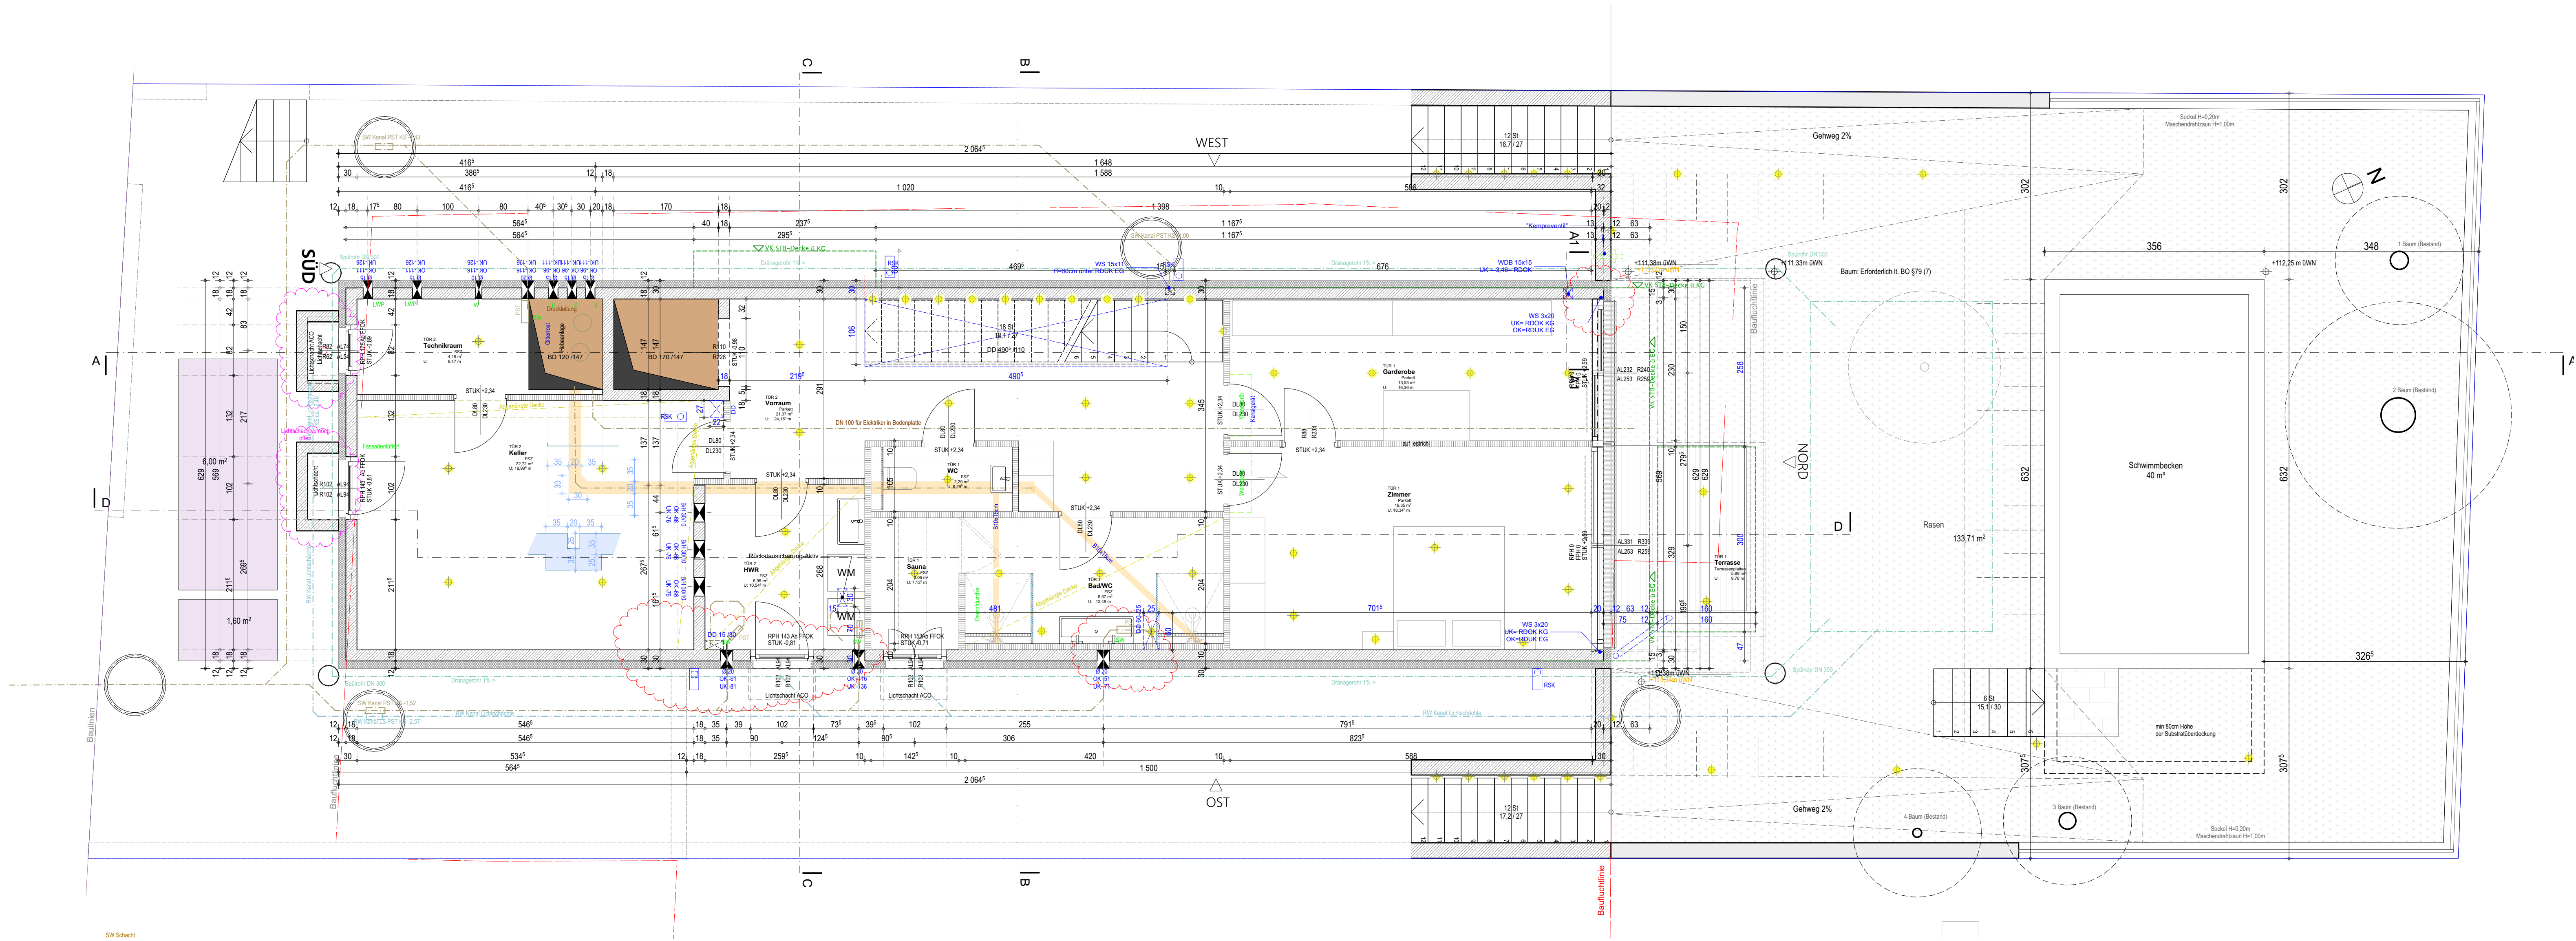

Index-ID	Ausgabe Datum	Änderungen-ID	Änderungen-Name	Ausgabe Name
A	05.12.2024		Balkone wurden aktualisiert, die Decke über dem OG auf der Hofseite ist kürzer	
B	27.02.2025		Dachgeschoss, Decke vor Aufzug abgesenkt	

ÜBERSICHT

Kellergeschoß

BT 1 – PP / PP_OJG42_01

POLIERPLAN

Neubau eines Einfamilienhauses

Auf dem Grundstück 2112,
Kat.Gemeinde Auhof; Einlagezahl 2112

BAUWERBER / GRUNDSTÜCKSEIGENTUMER

PLANVERFASSER / ARCHITEKT

BAUFÜHRER

STATIK

HAUSTECHNIK

BAUPHYSIK

ELEKTROTECHNIK

Plandatum:

27.02.2025

DRUCK: 27.02.2025

MASSTAB

1:50

PLANINHALT

Kellergeschoß

ZEICHNER

INDEXDATUM

PROJEKT

SACHBEREICH

PLANUNGSPL.

BT / INHALT

PLANNUMMER

INDEX

PLANGR.

ERSTELLT

B