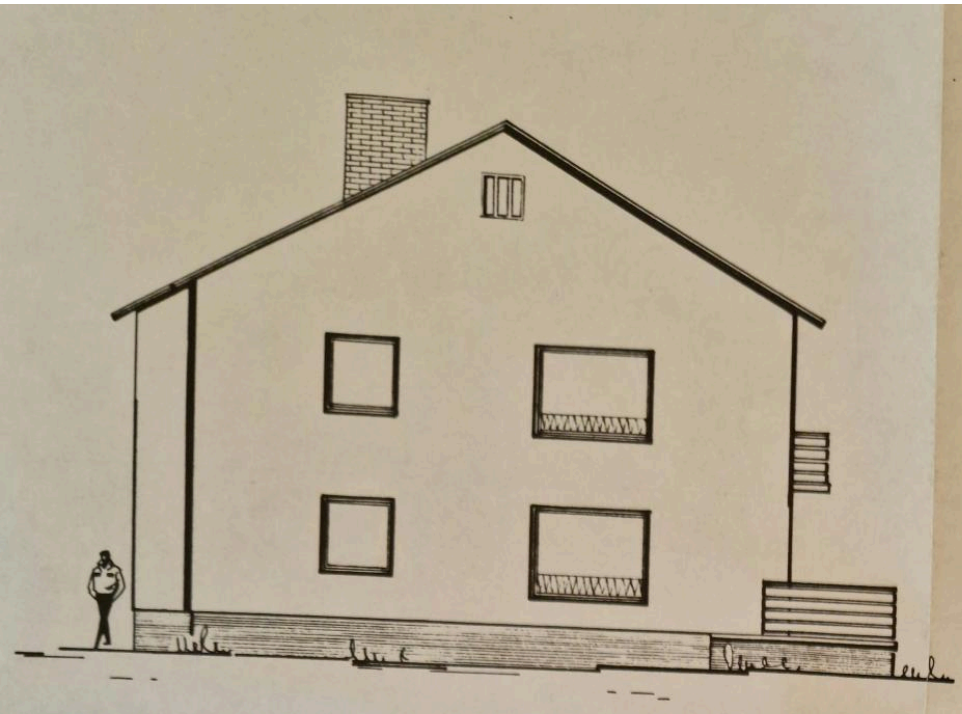

ANSICHT SPORTPLATZGASSE

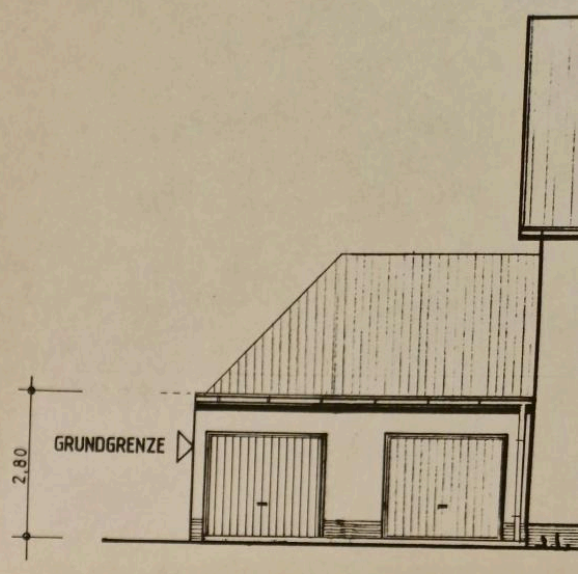

ANSICHT LAG

NEU — BESTAND

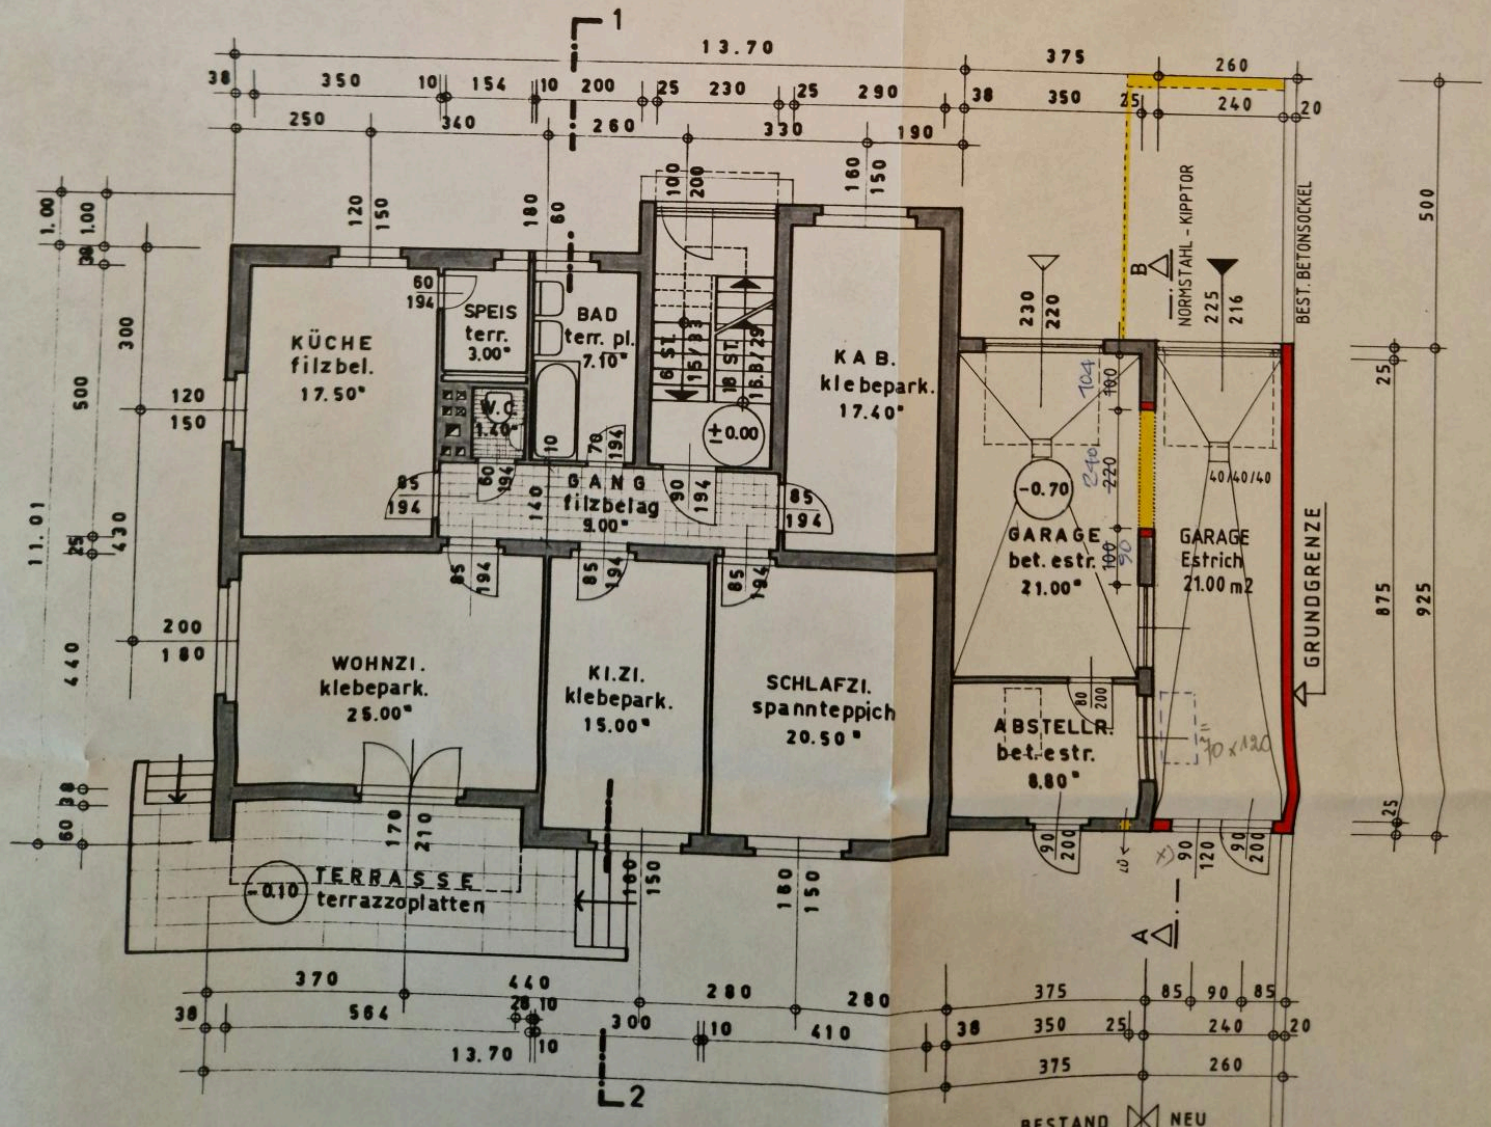

ERDGESCHOSS

BESTAND — NEU