
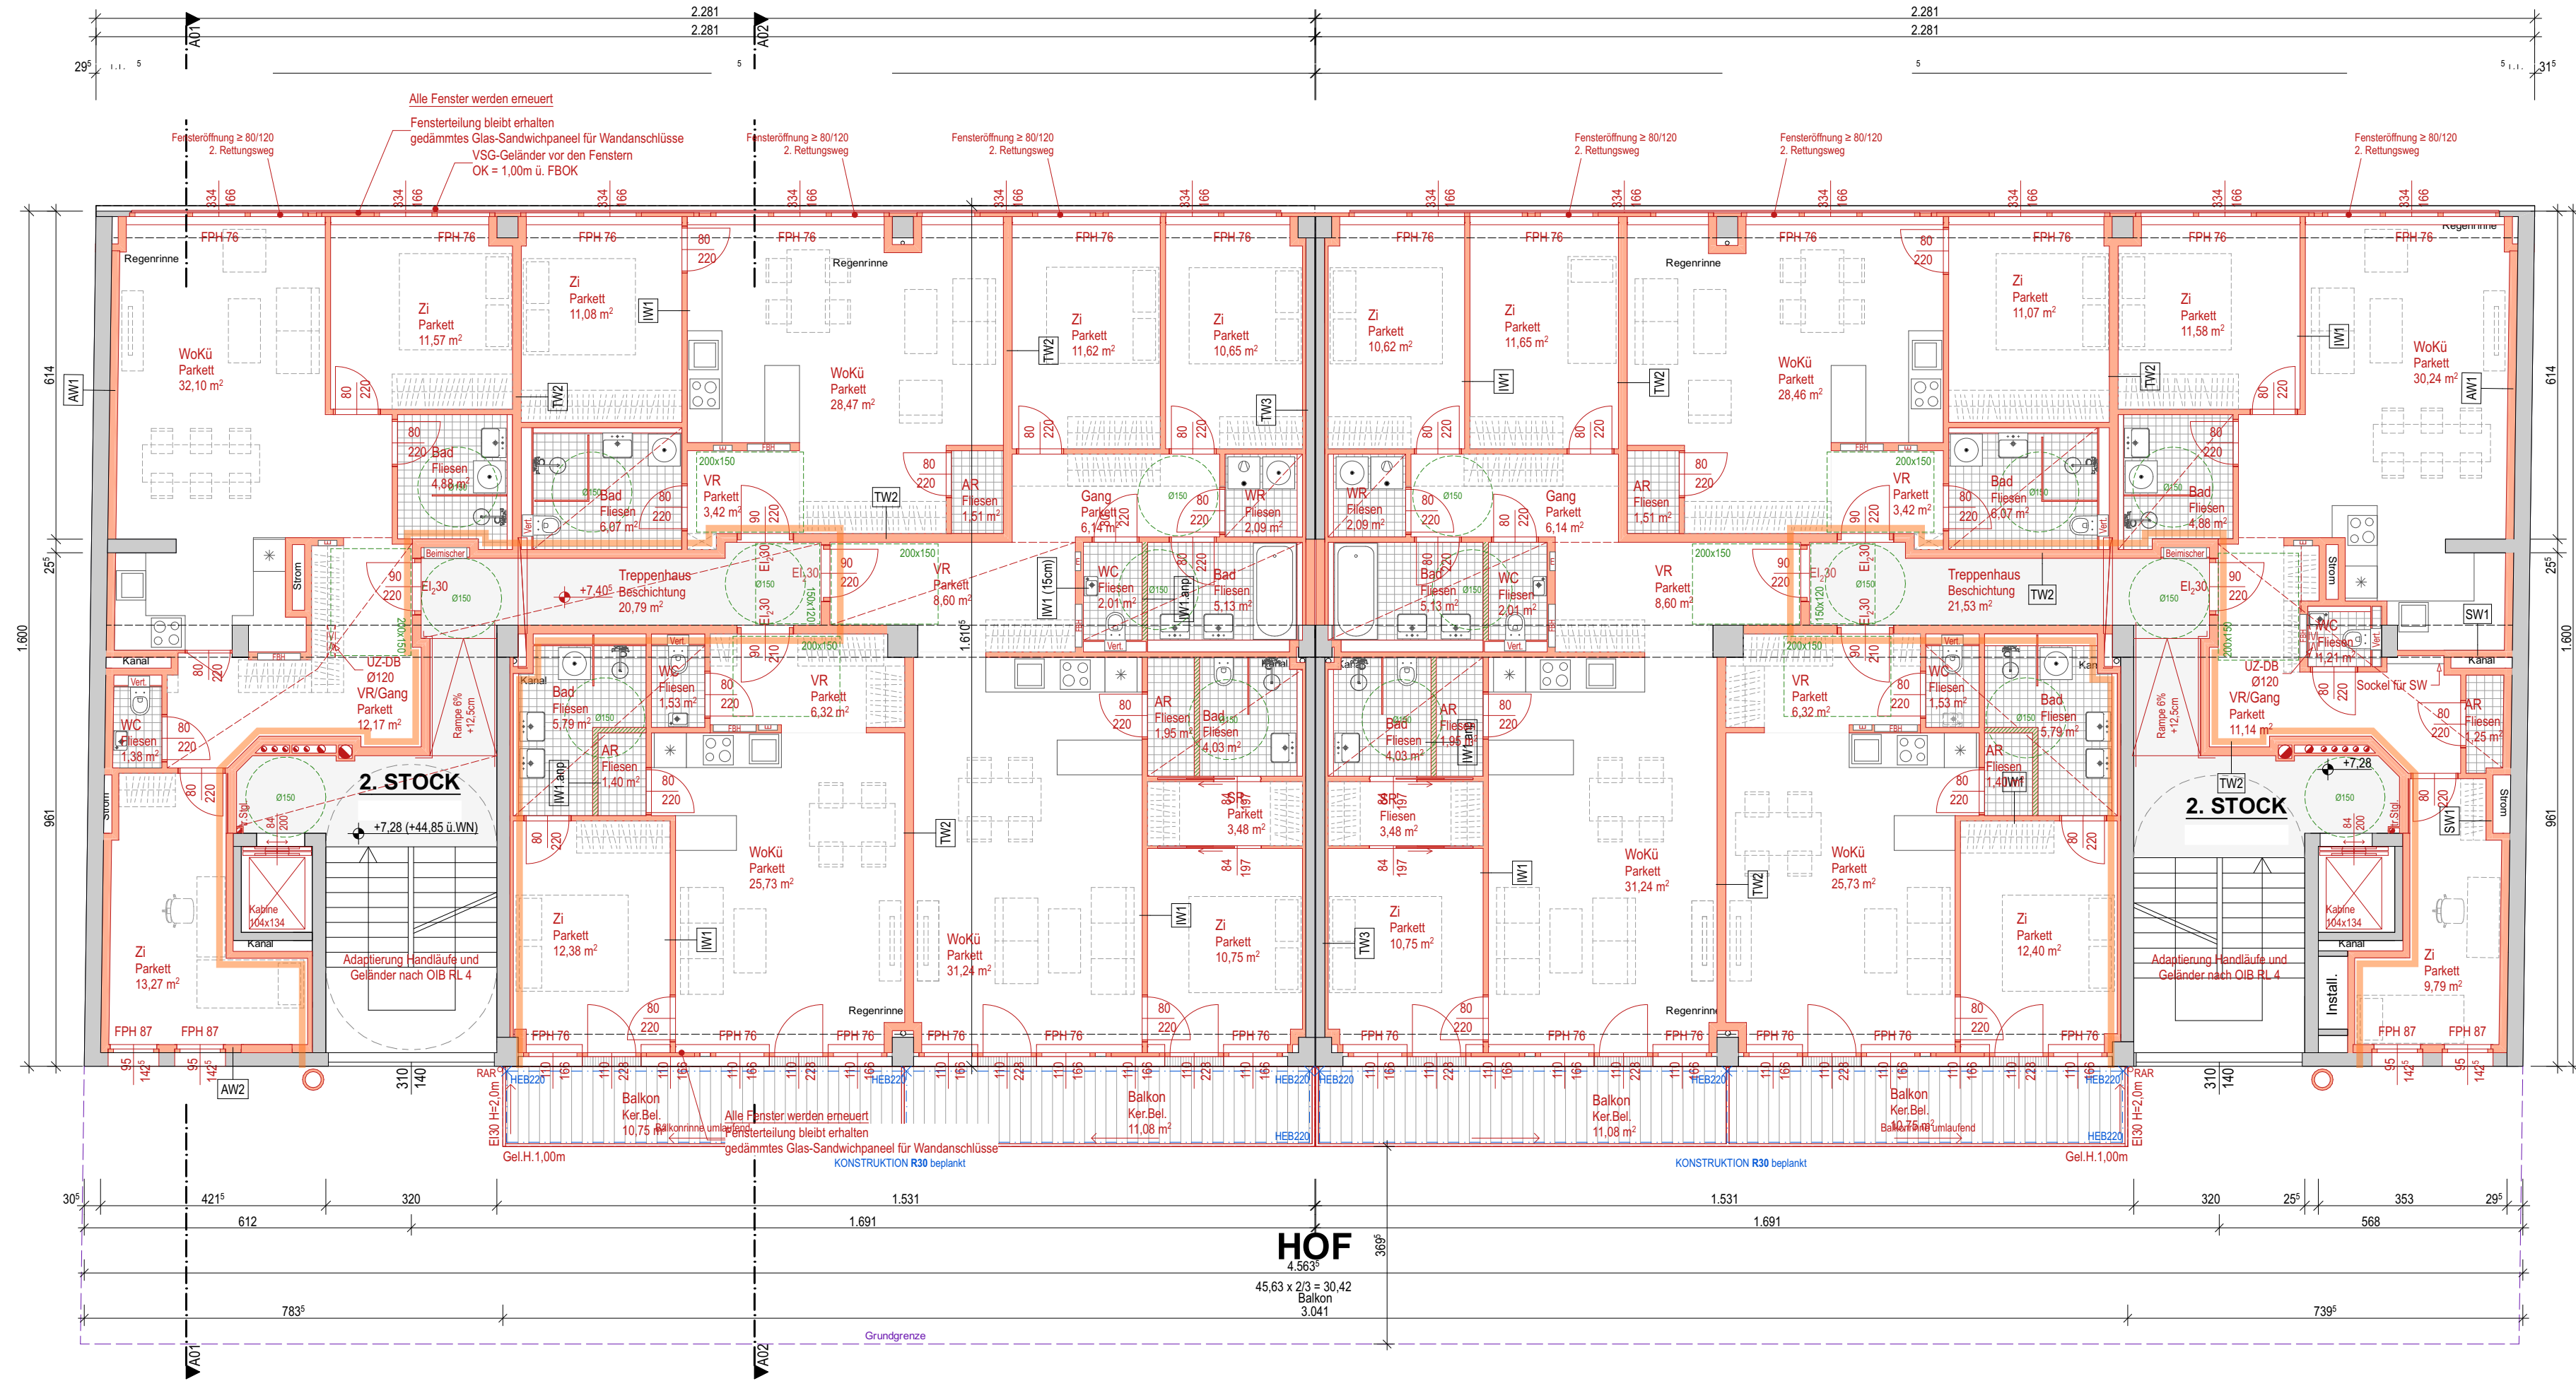



1040 WIEN | 2. OBERGESCHOSS

Einreichplanung | links: Bestand / Abbruch | rechts: geplante Neuaufteilung

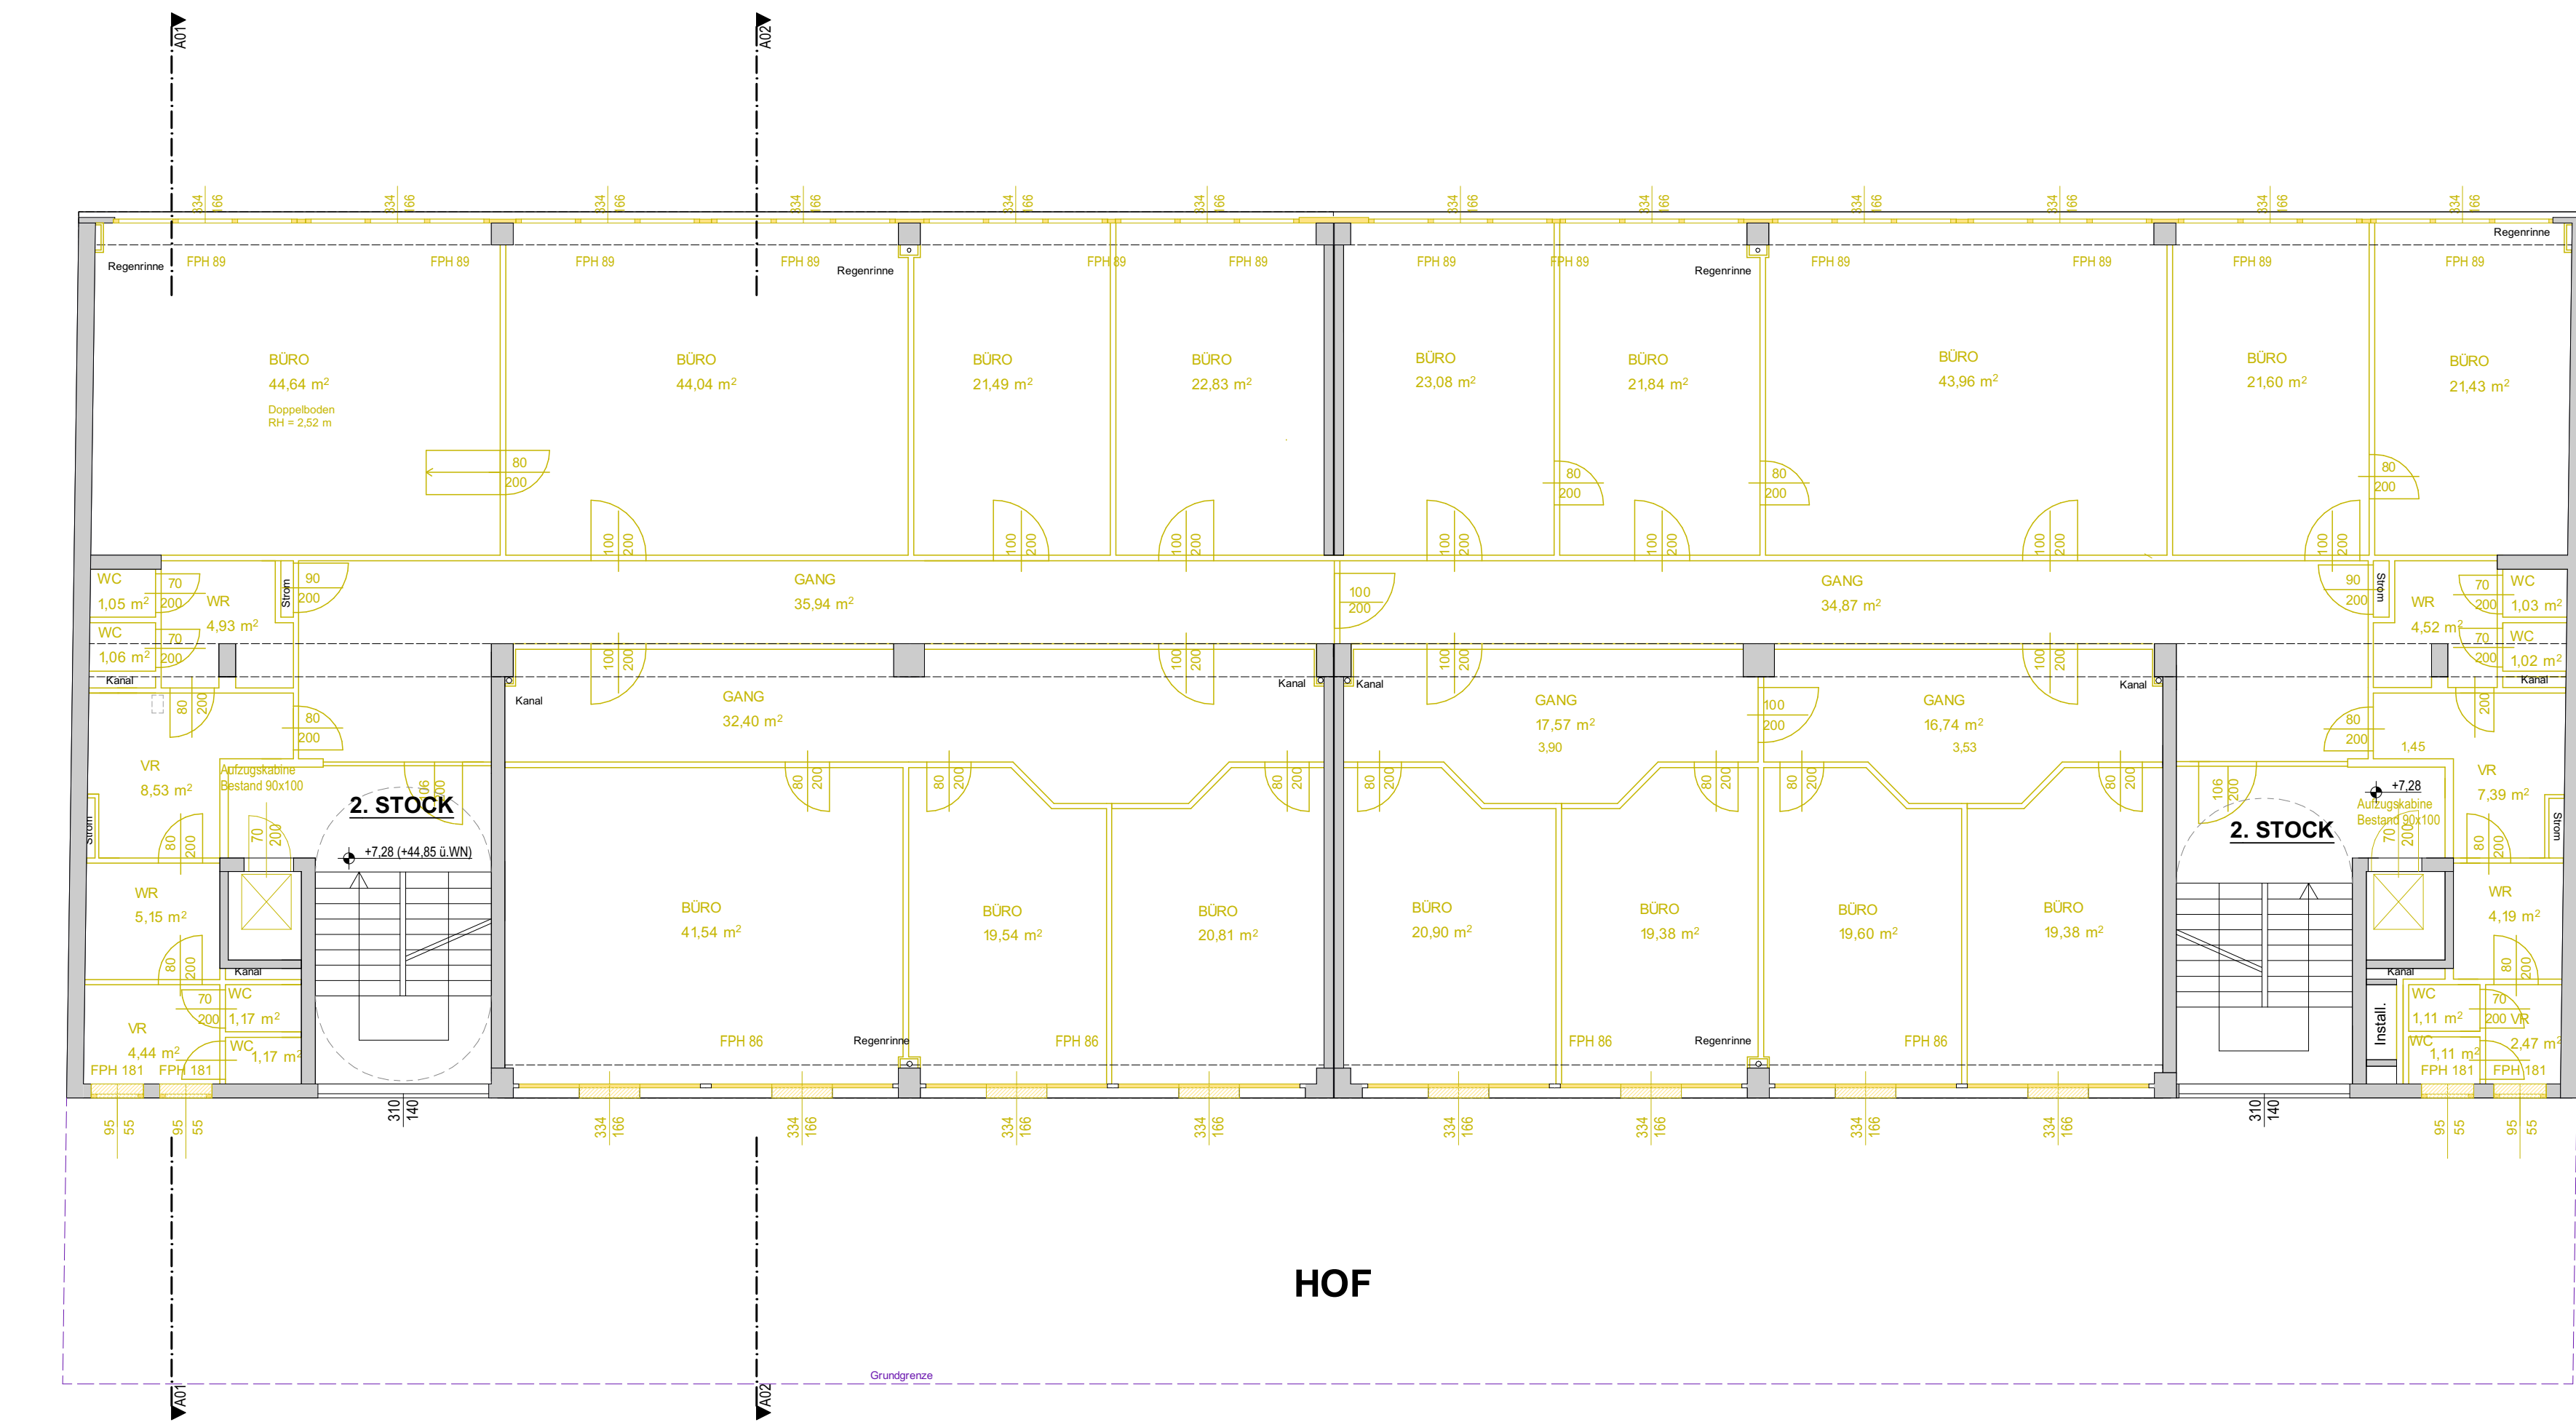



1040 WIEN | 3. OBERGESCHOSS

Einreichplanung | links: Bestand / Abbruch | rechts: geplante Neuaufteilung

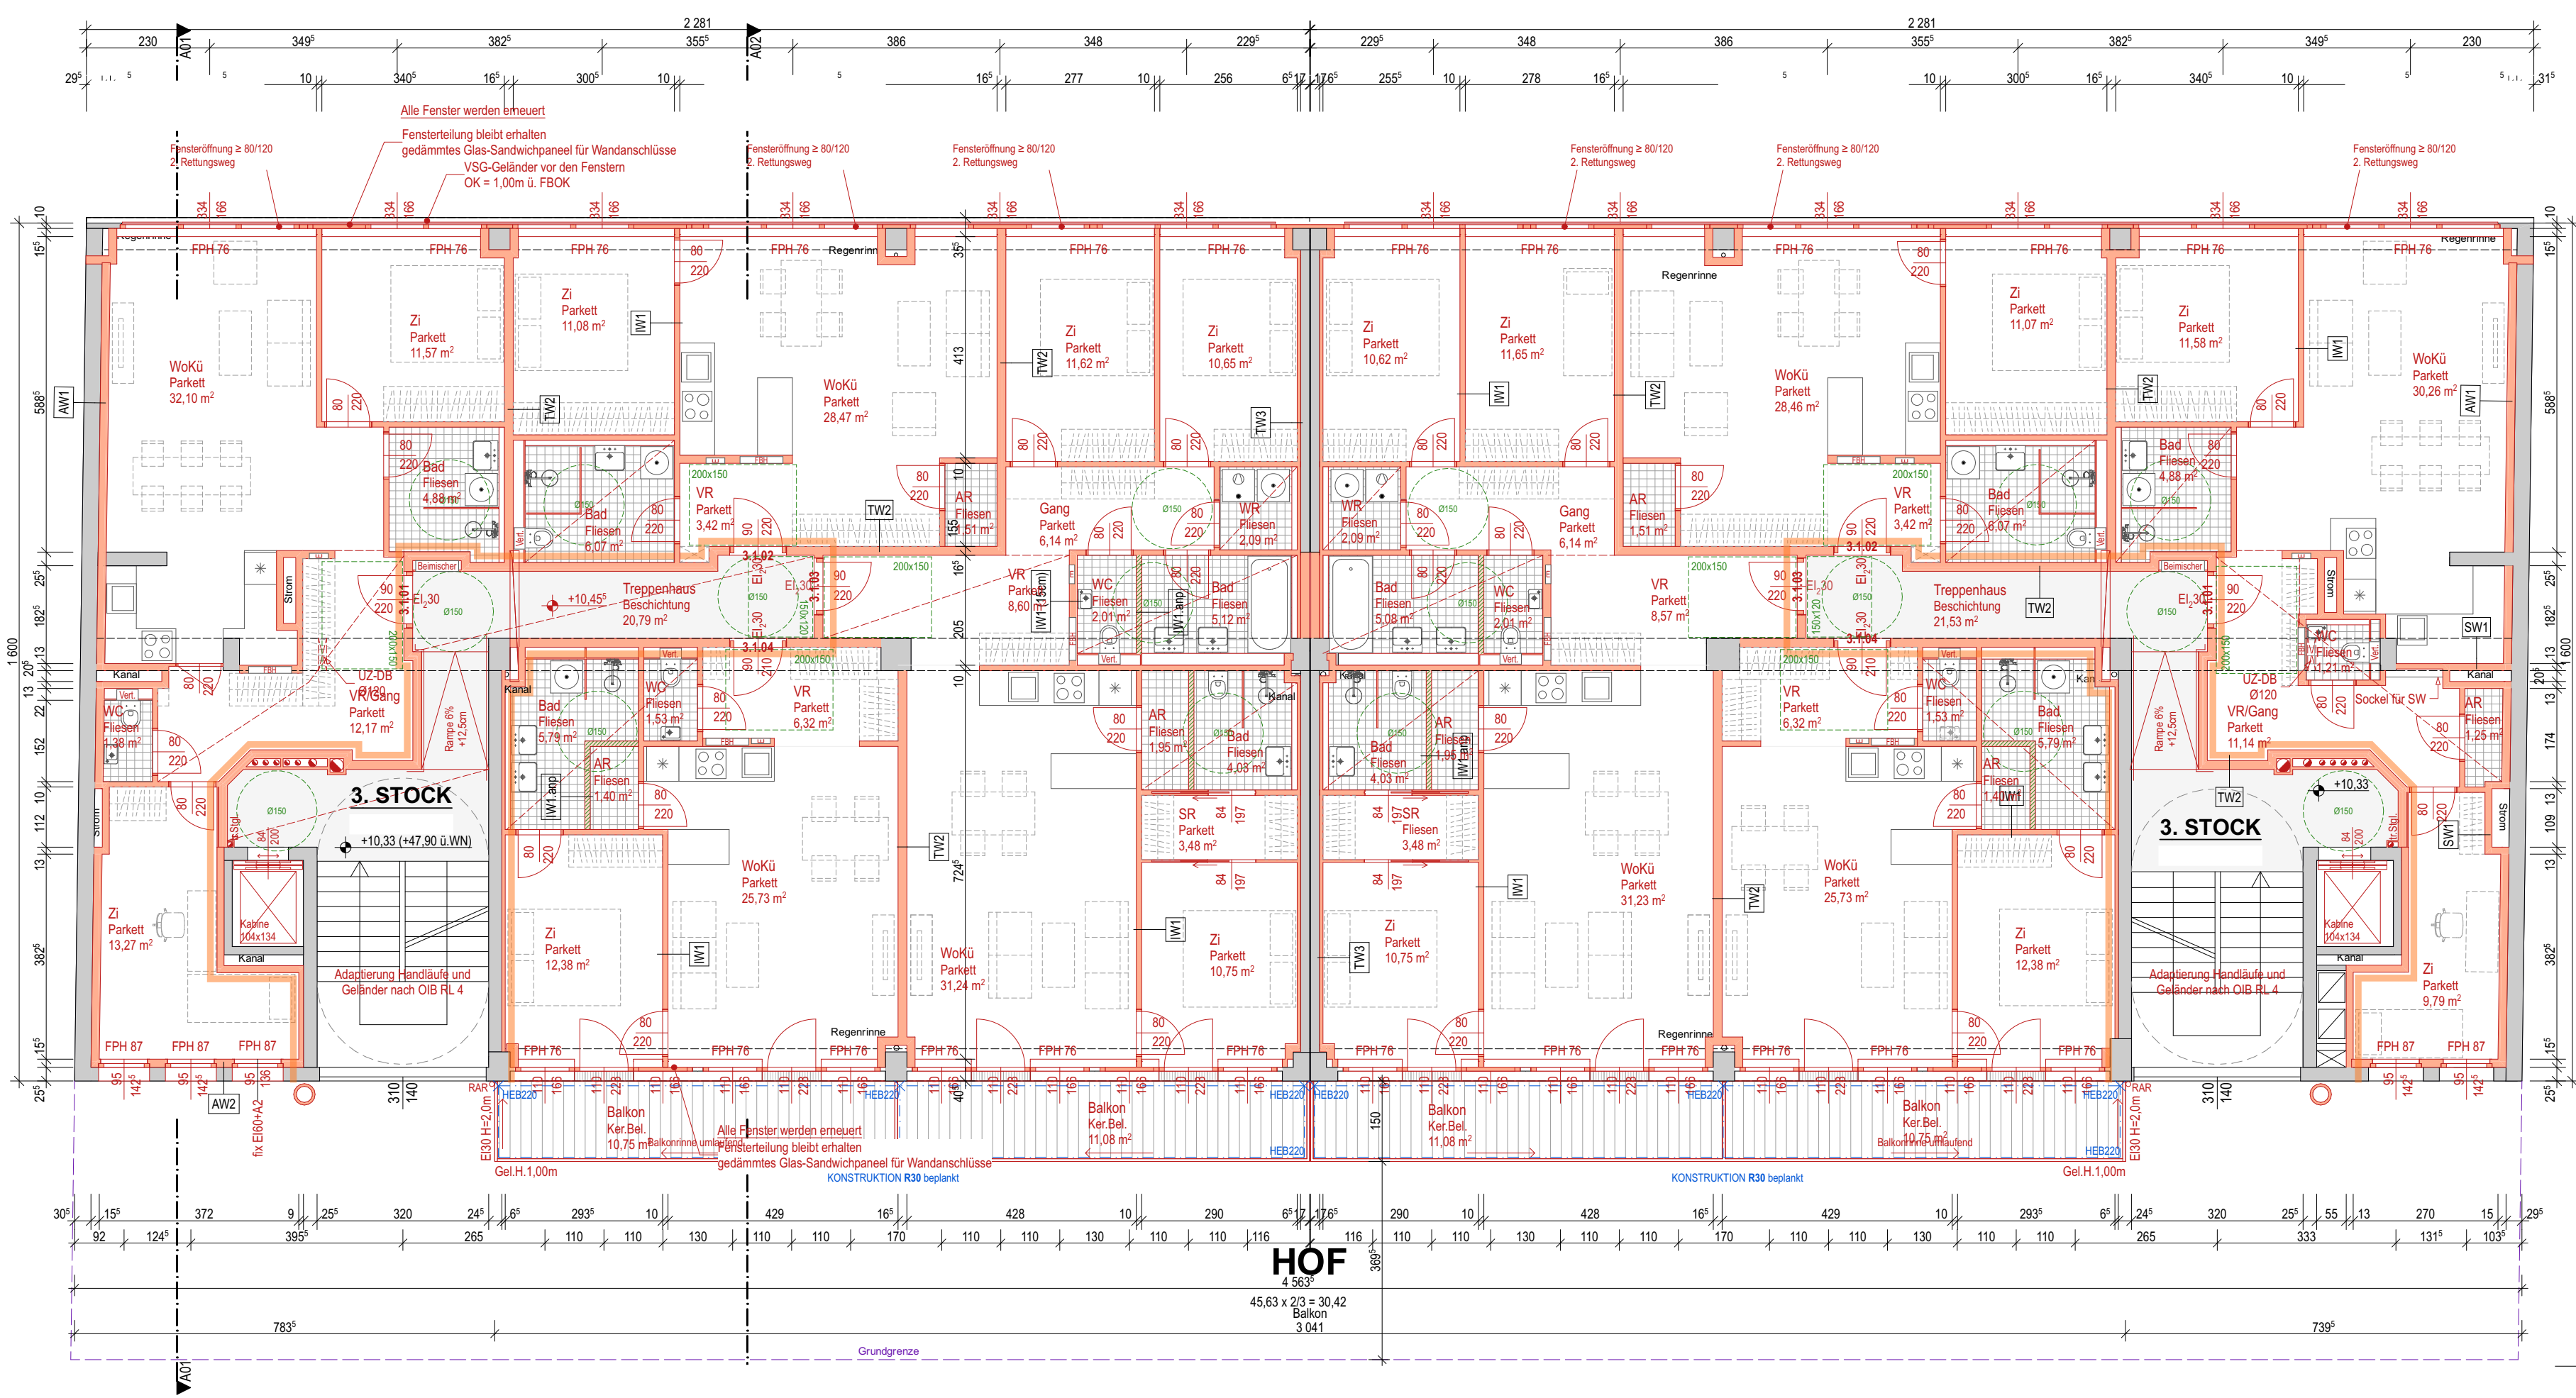

1040 WIEN | 5. OBERGESCHOSS

Einreichplanung | links: Bestand / Abbruch | rechts: geplante Neuaufteilung

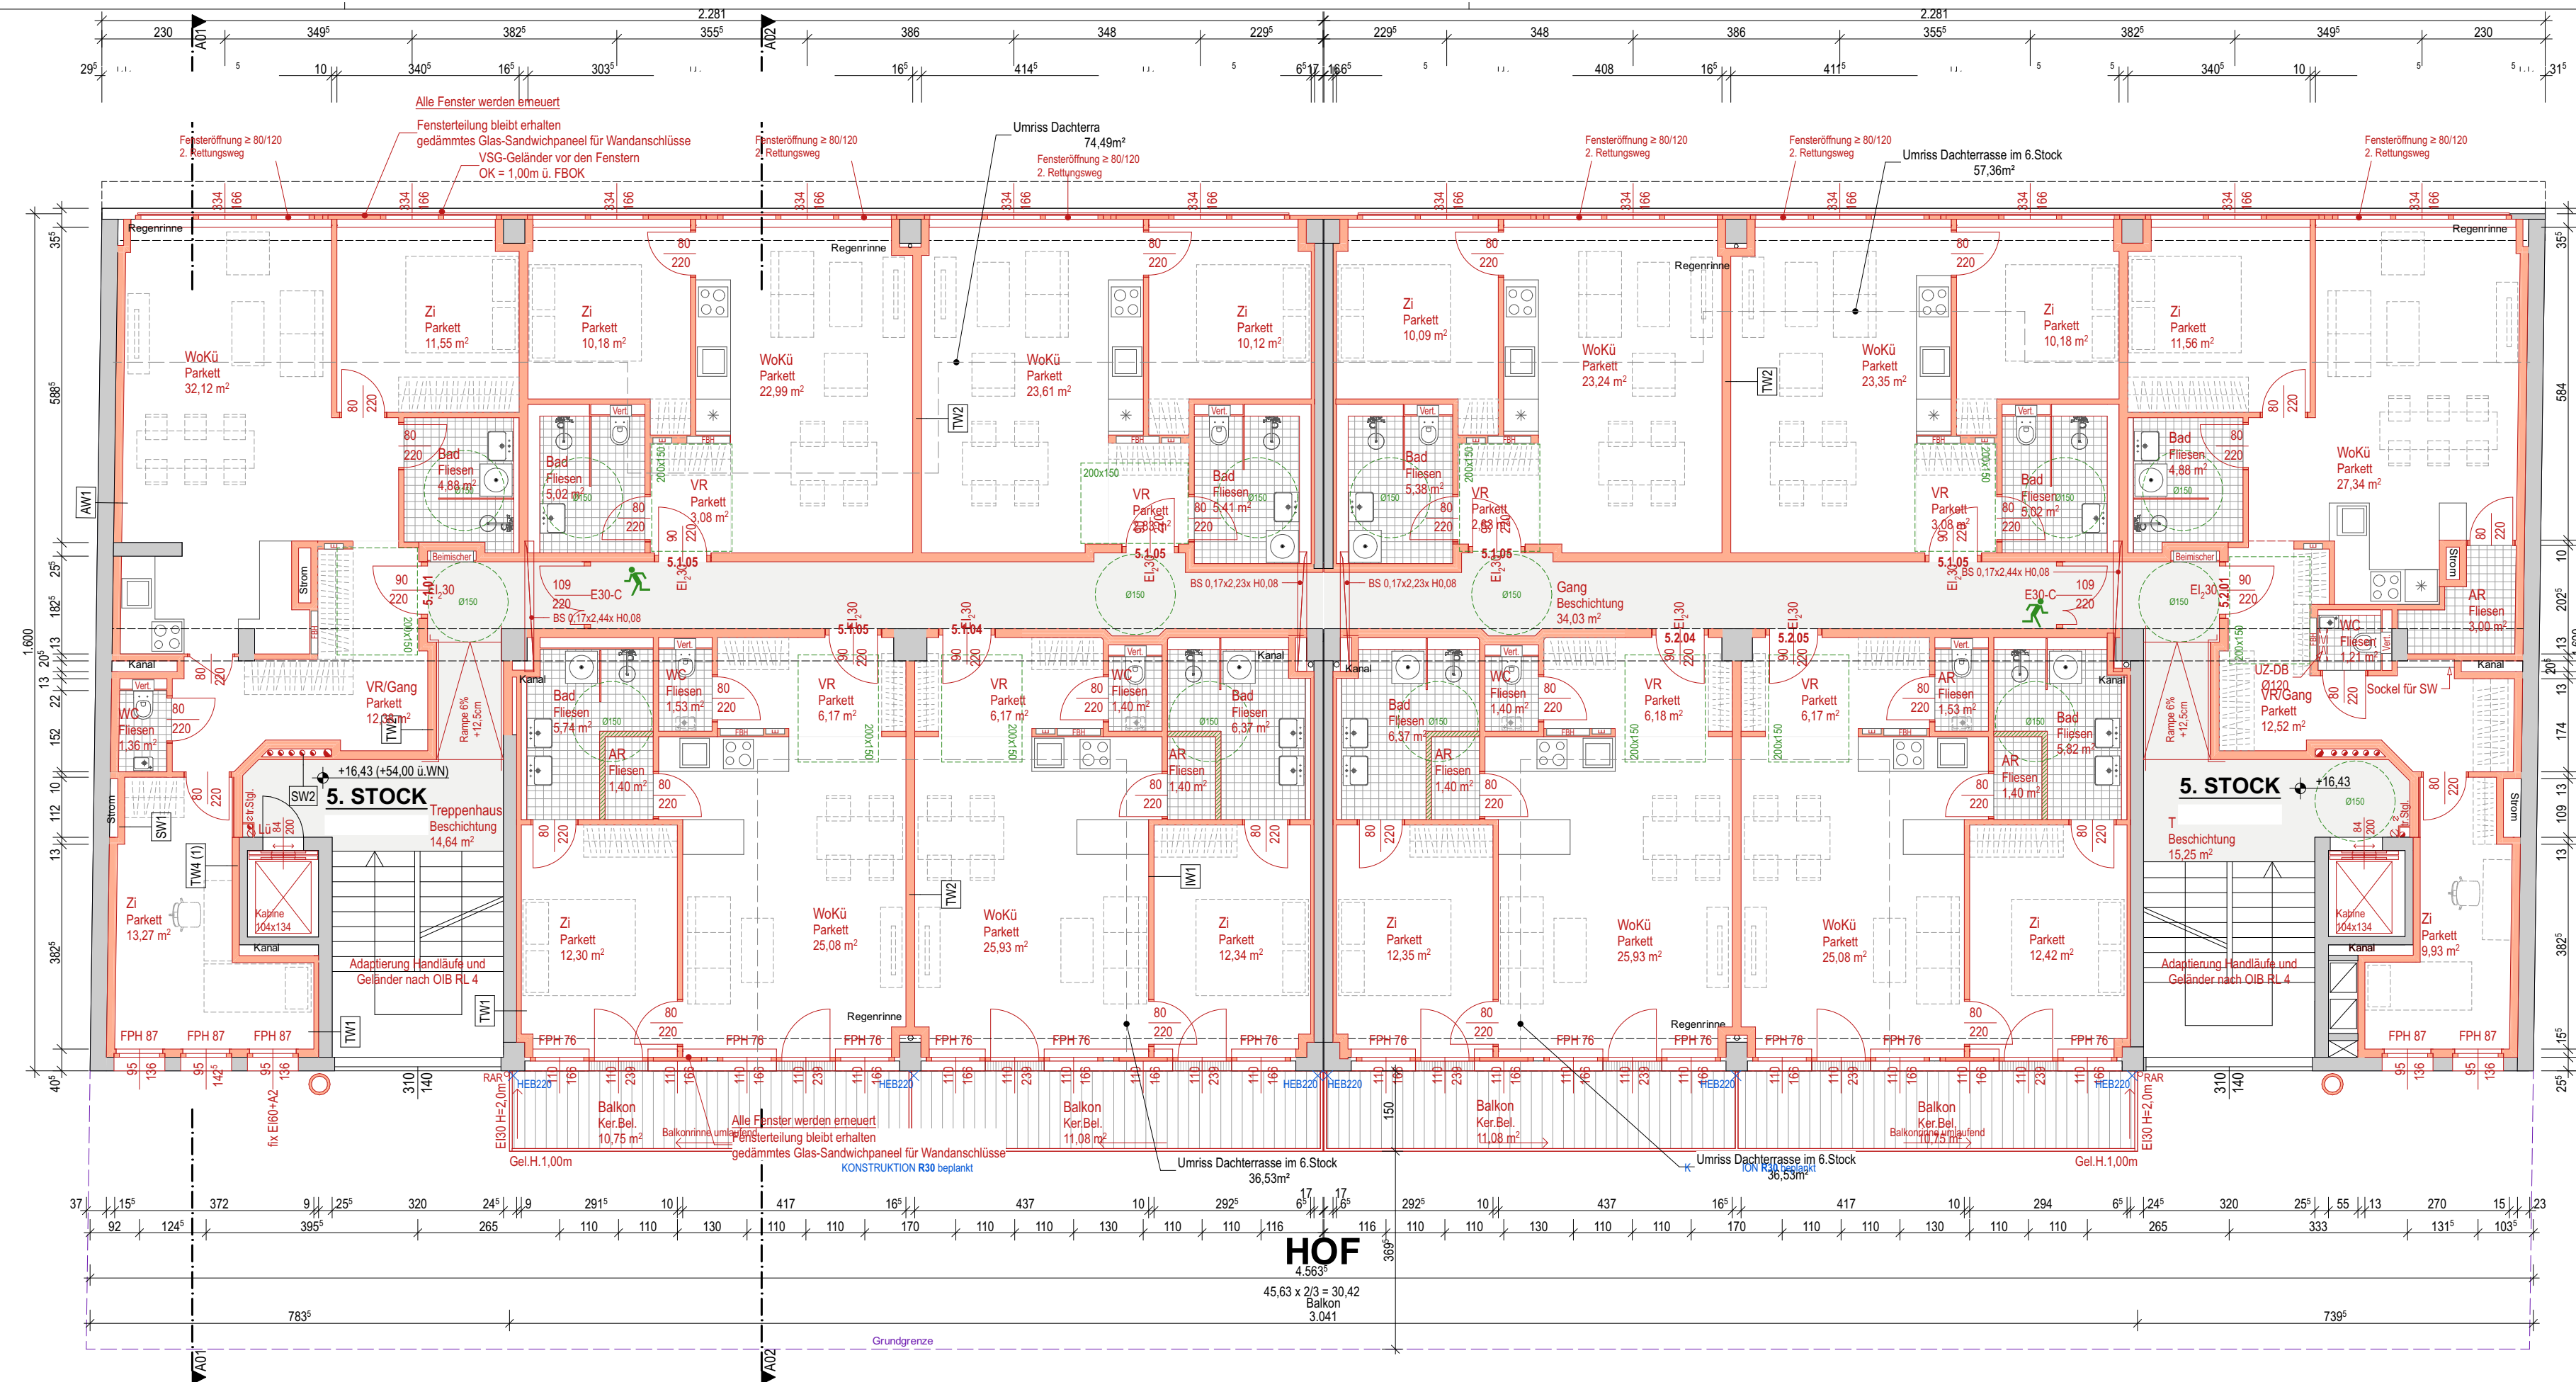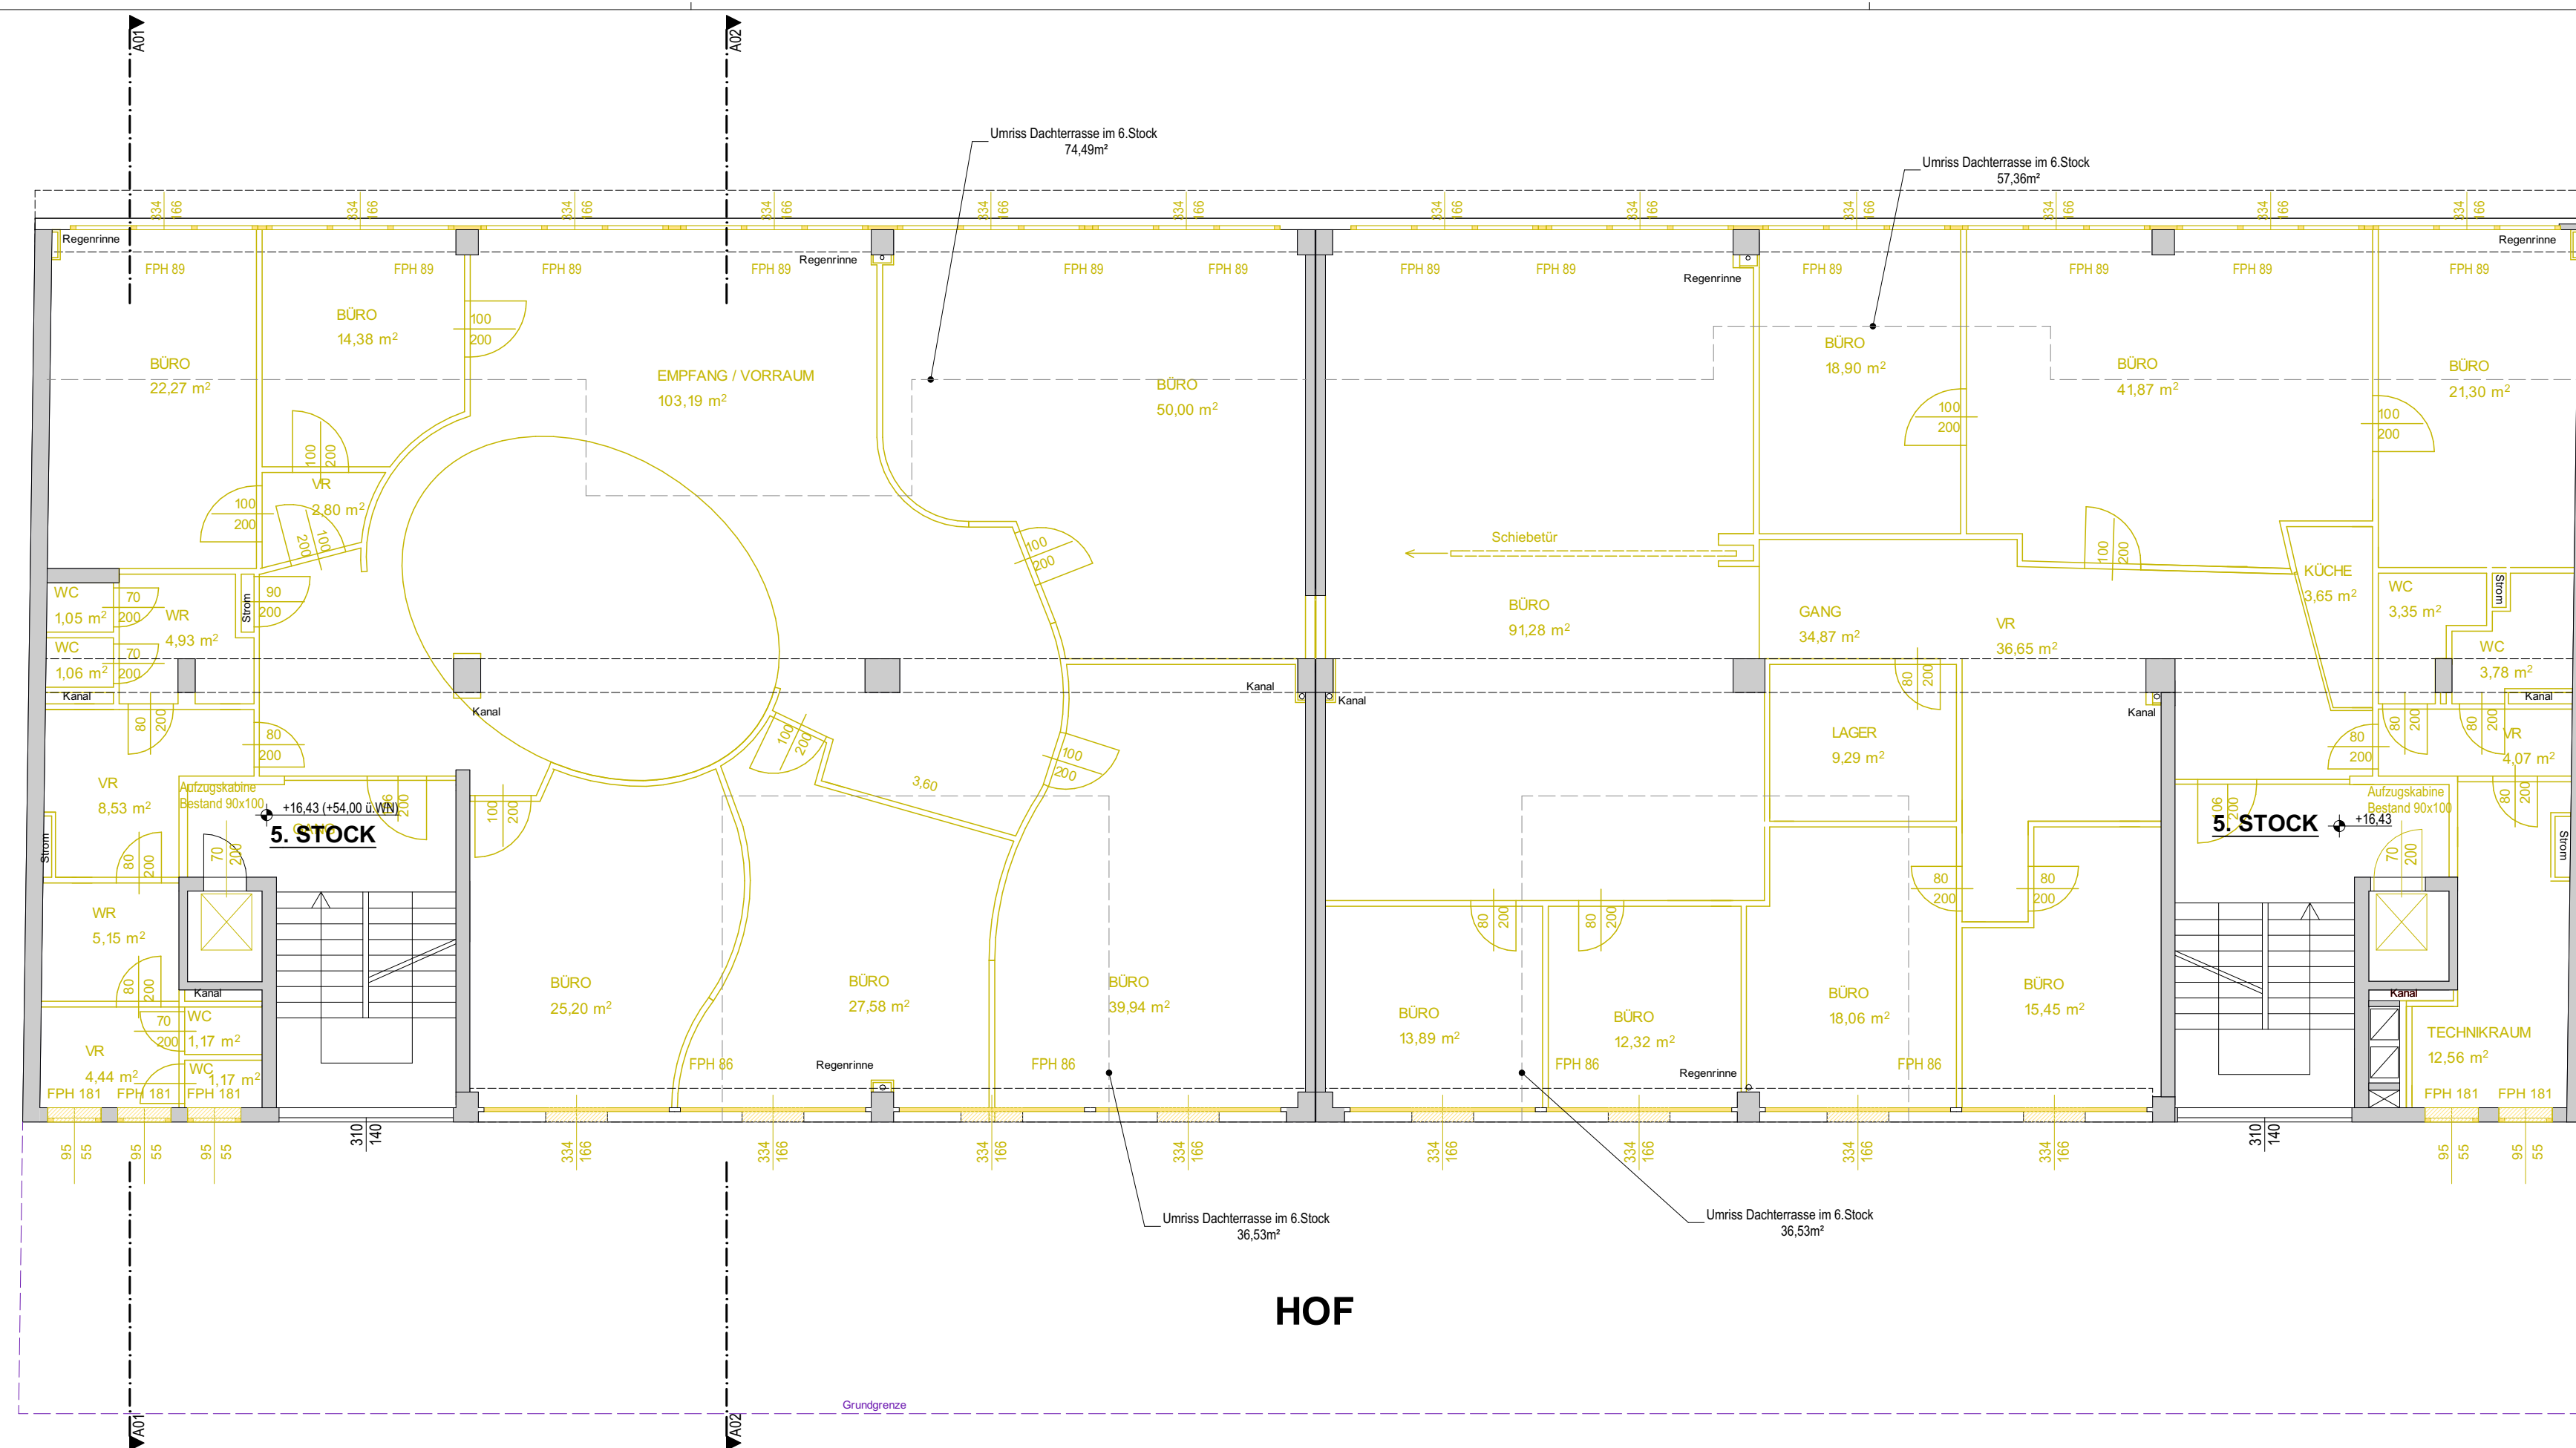

Legende: Schwarz = Bestand | Gelb = Abbruch | Rot = Neubau