


FASSADE UNVERÄNDERT

GRUNDRISS

ERDGESCHOSS

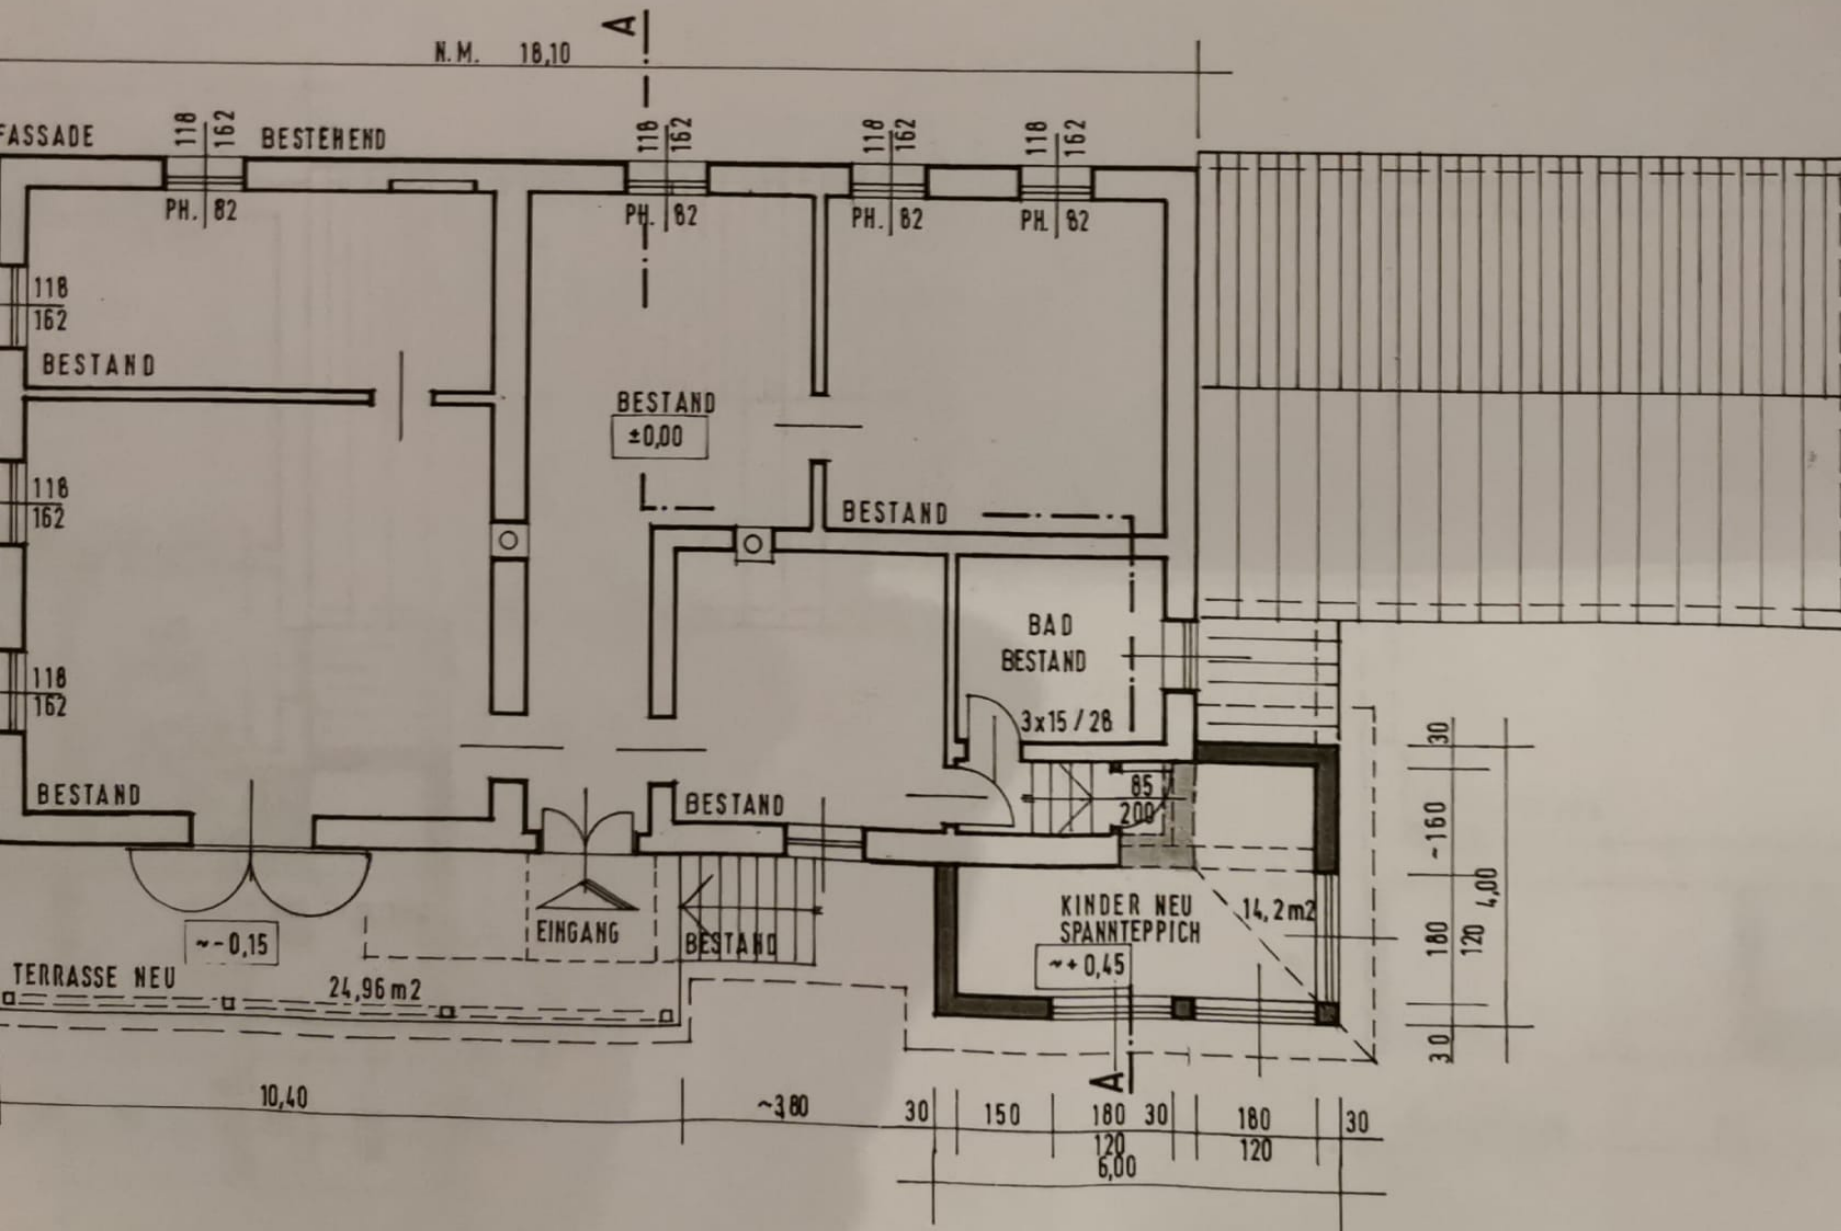

2,40

25

