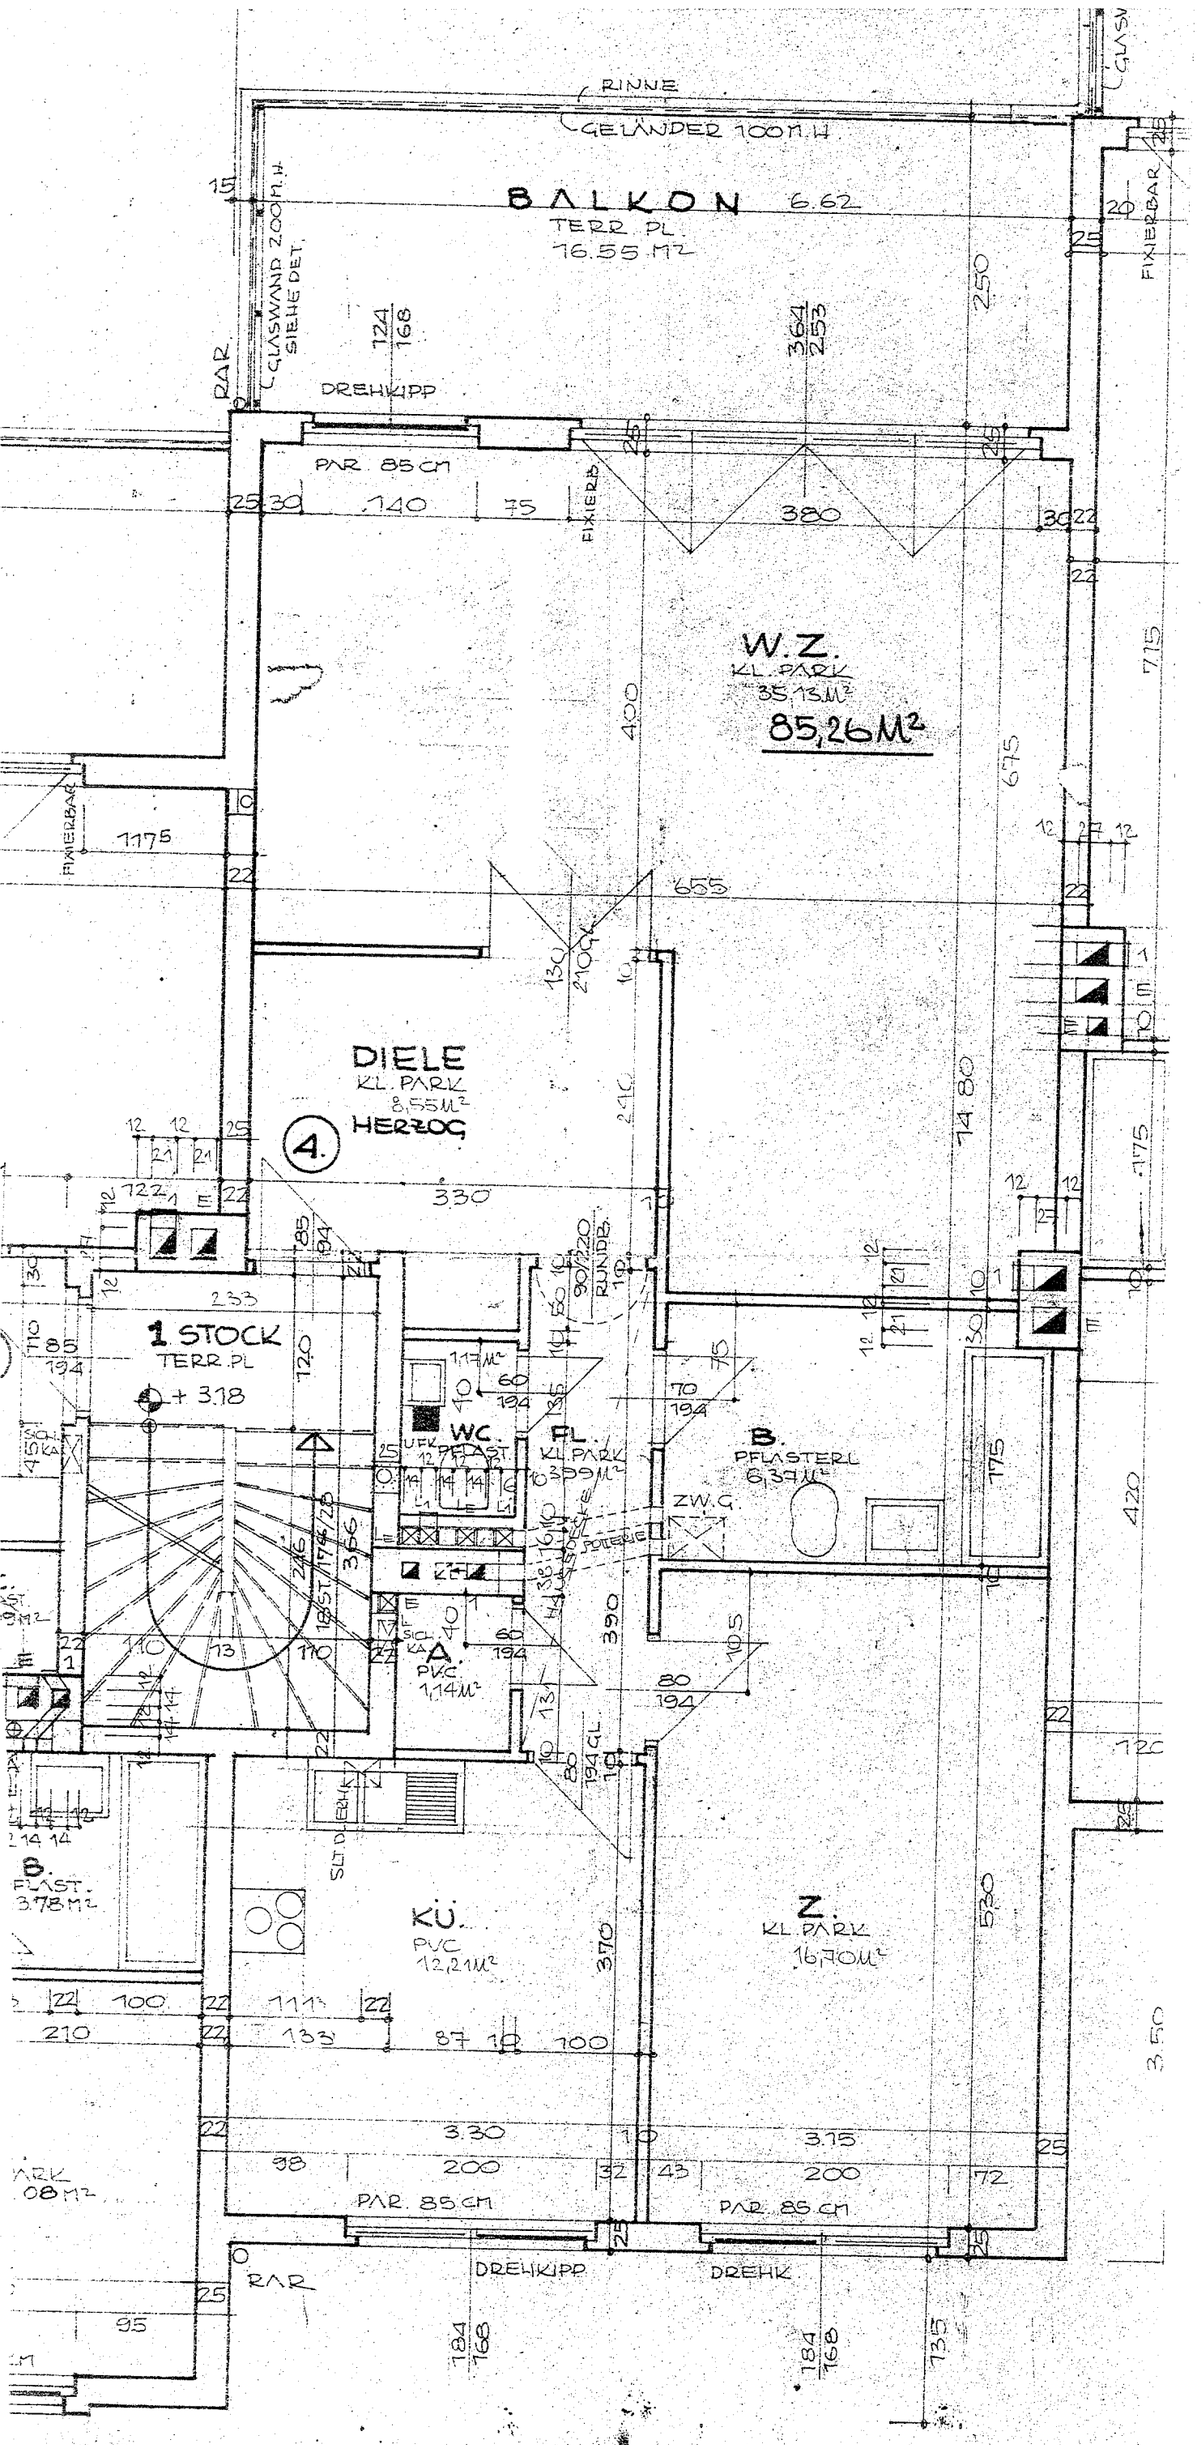
RINNE
GELÄNDER 100 M.H.
BALKON 6.62
TERR. PL
76.55 M2
GLASWAND 200 M.H.
SIEHE DET.
DREHKIPP
PAR. 85 CM
FIXIERB.
W.Z.
KL. PARK
35,13 M2
85,26 M2
DIELE
KL. PARK
8,55 M2
HERZOG
4.
1 STOCK
TERR. PL
+ 3.18
WC.
PFAST.
FL.
KL. PARK
6,39 M2
B.
PFLASTERL
6,37 M2
ZW.G.
A.
PVC
1,14 M2
KÜ.
PVC
12,21 M2
Z.
KL. PARK
16,70 M2
B.
PFLAST.
3,78 M2
DREHKIPP
DREHK.
RAR.
HAUS 2/A