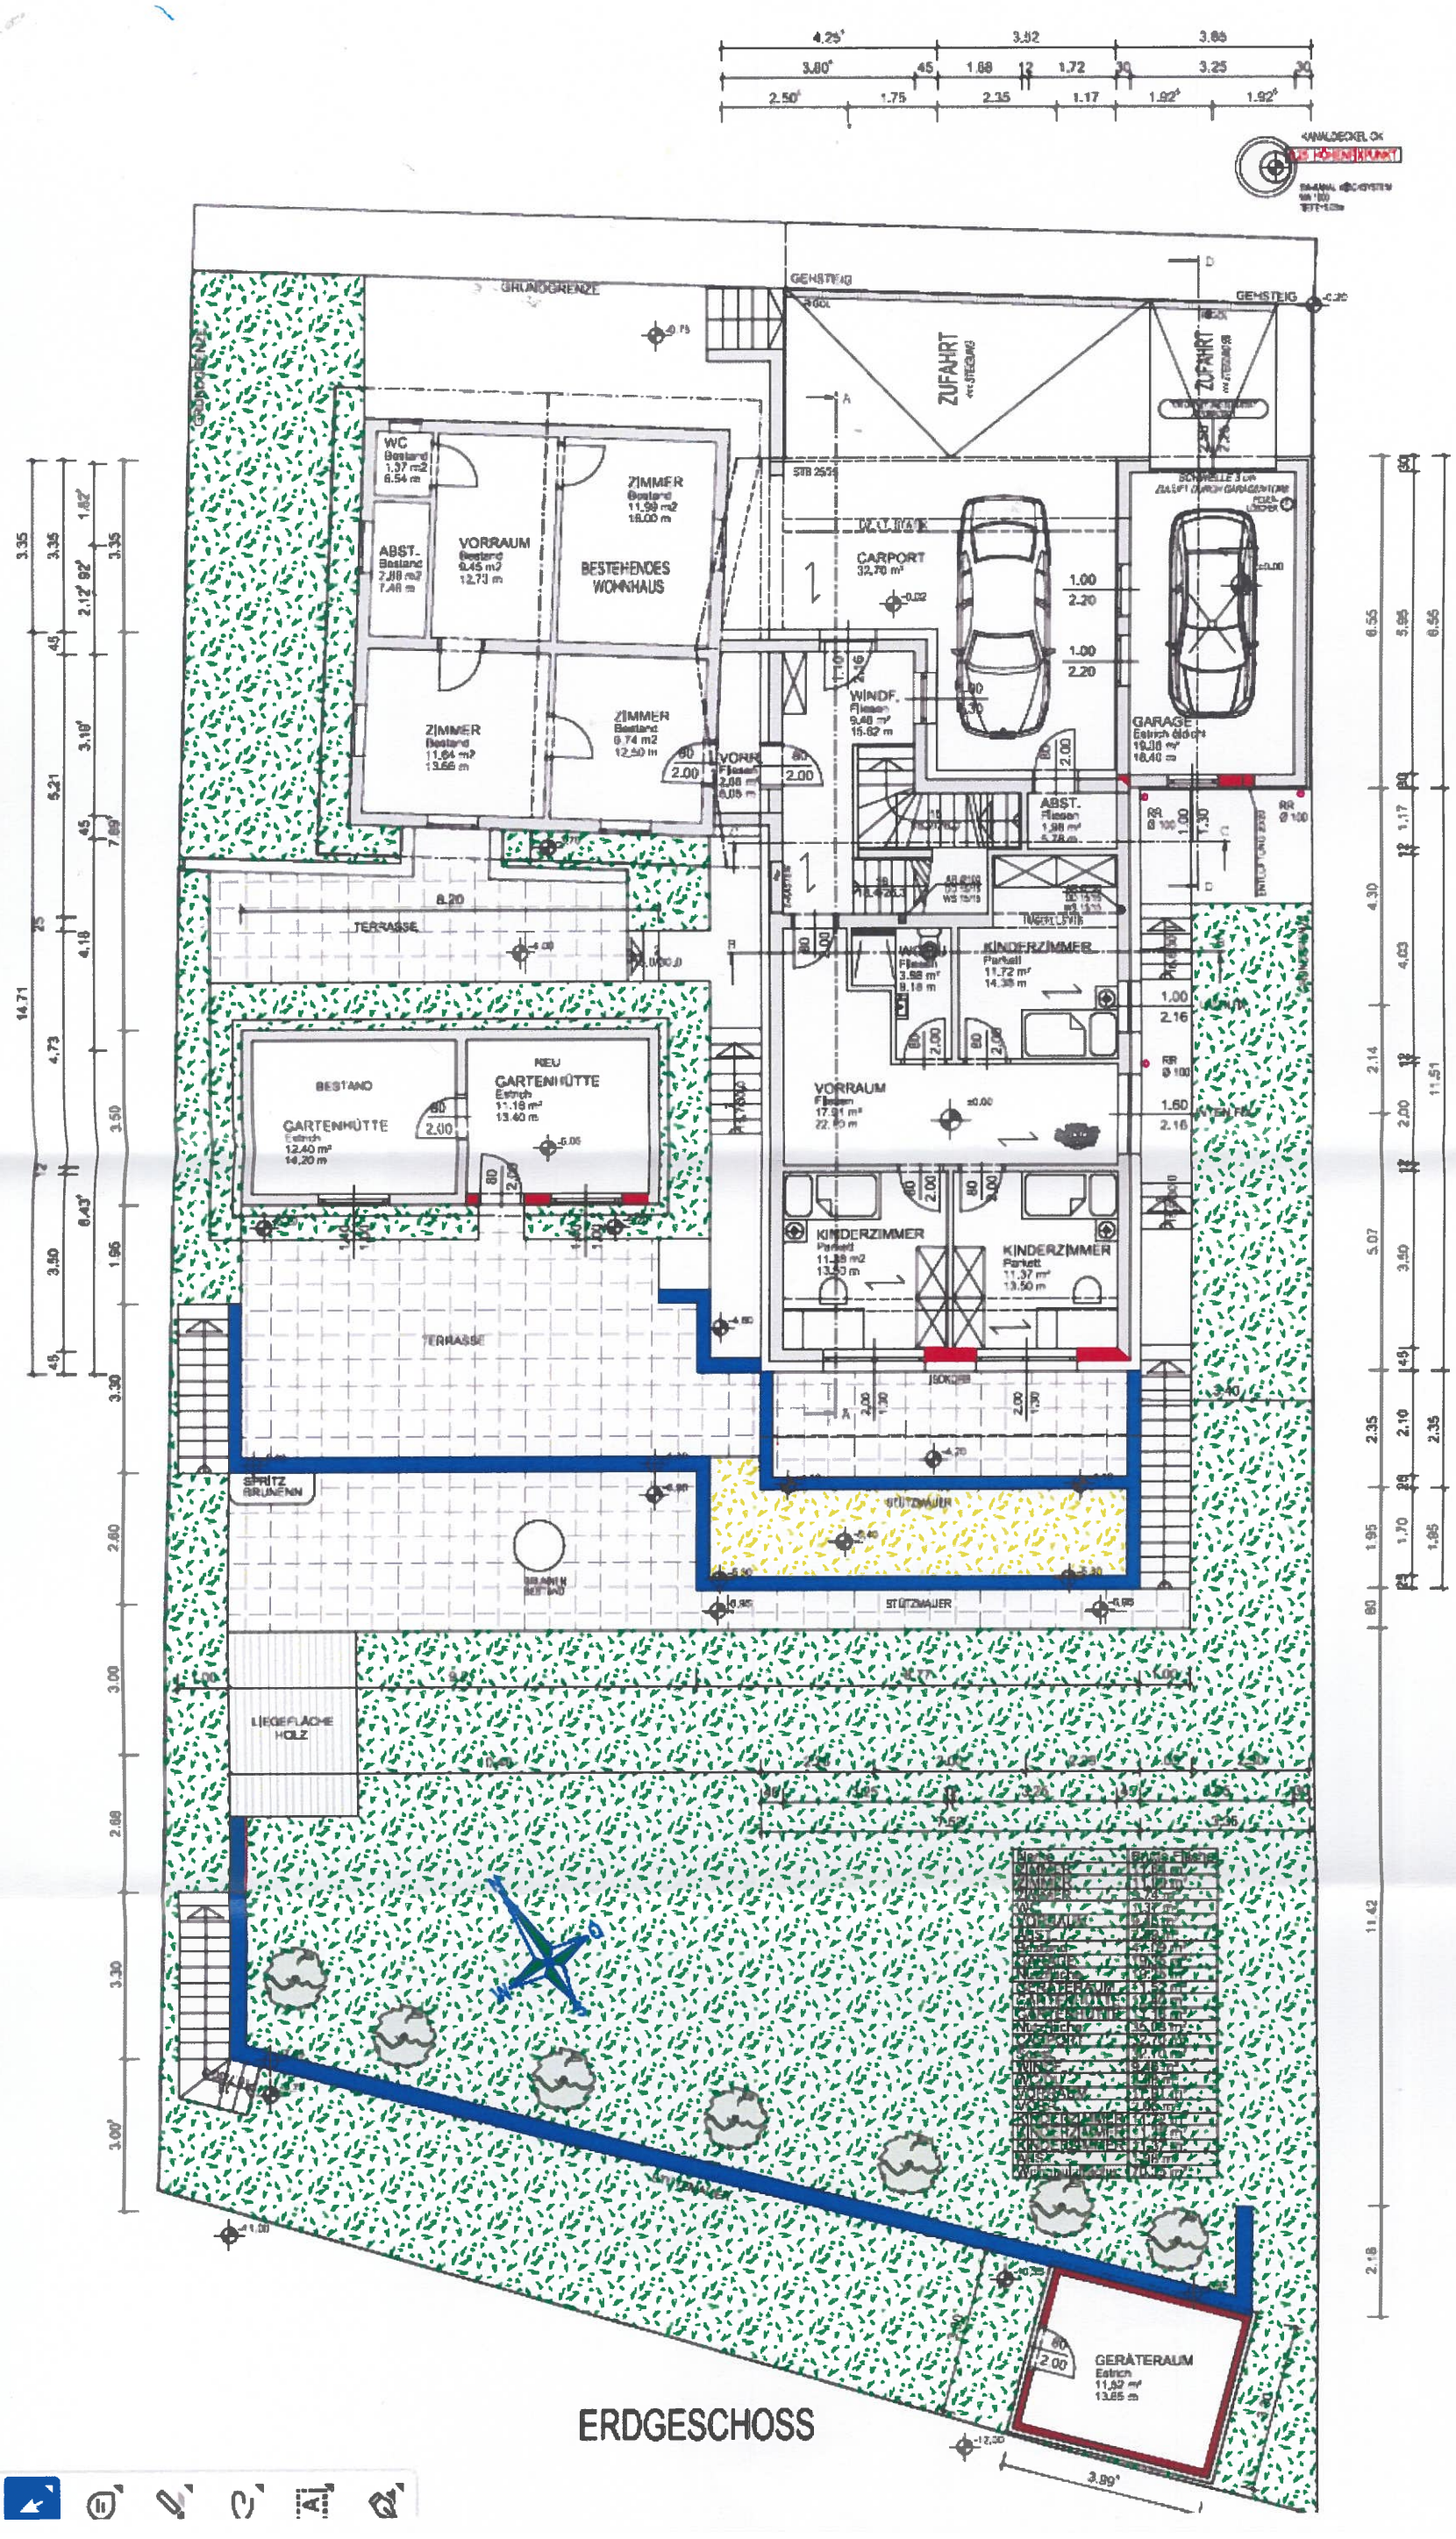
GRUNDGRENZE
GEHSTEIG
ZUFAHRT
WC
ZIMMER
VORRAUM
ABST.
BESTEHENDES WOHNHAUS
CARPORT
WINDF.
GARAGE
ABST.
KINDERZIMMER
VORRAUM
KINDERZIMMER
KINDERZIMMER
TERRASSE
BESTAND
GARTENHÜTTE
NEU
GARTENHÜTTE
TERRASSE
SPRITZ BRUNNEN
STÜTZMAUER
LIEGEFLÄCHE HOLZ
GERÄTERAUM
ERDGESCHOSS