WOHNNUTZFLÄCHE:	125,65	M2
VERBAUTE FLÄCHE:	238,15	M2
VERBAUTE FLÄCHE	1.518,94	M3

SITUATION M=1:500

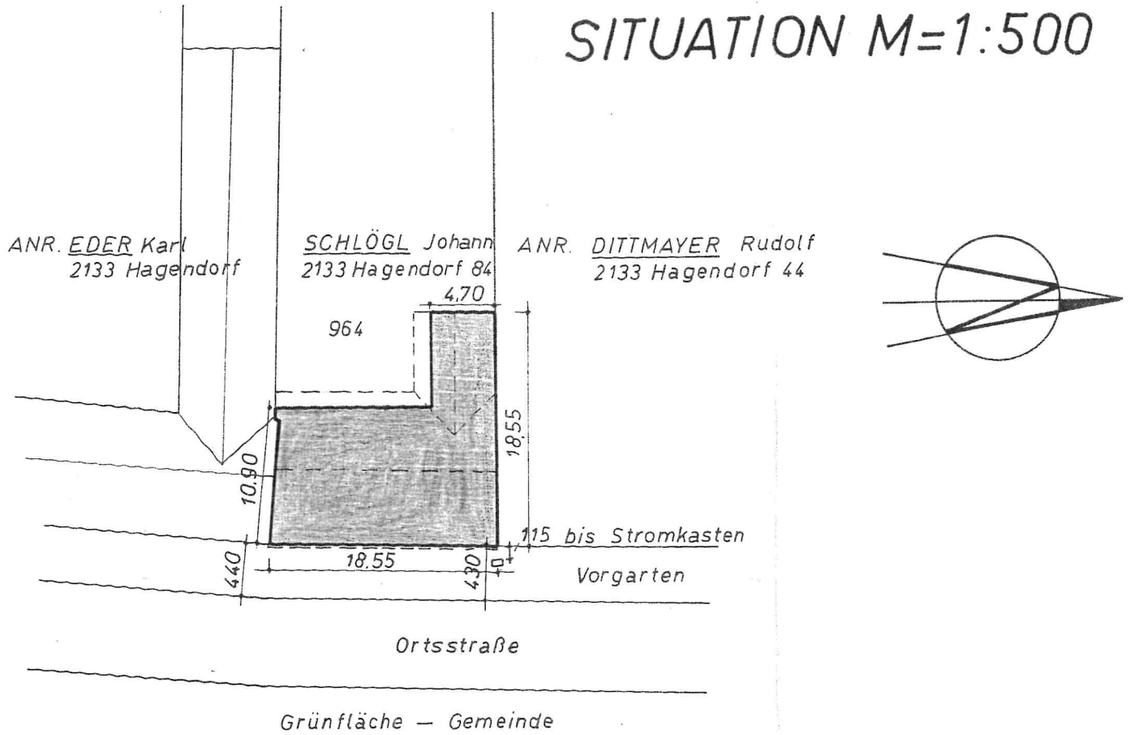

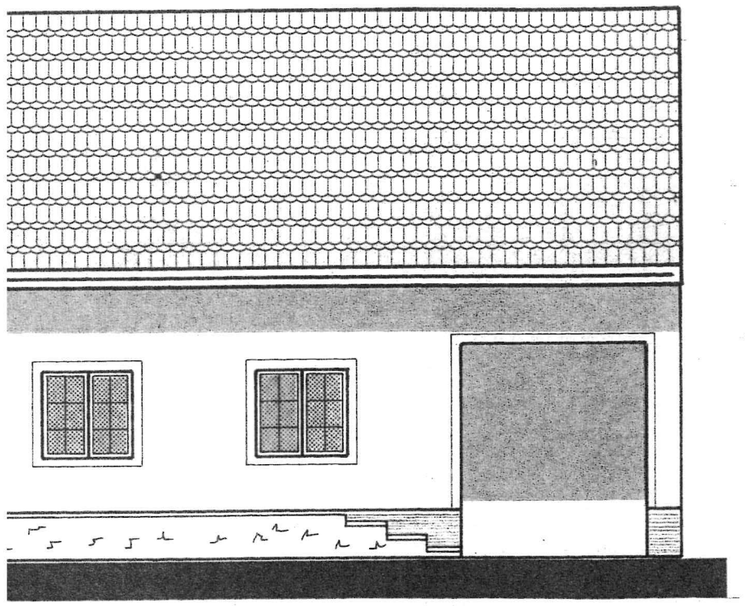

'ICHT

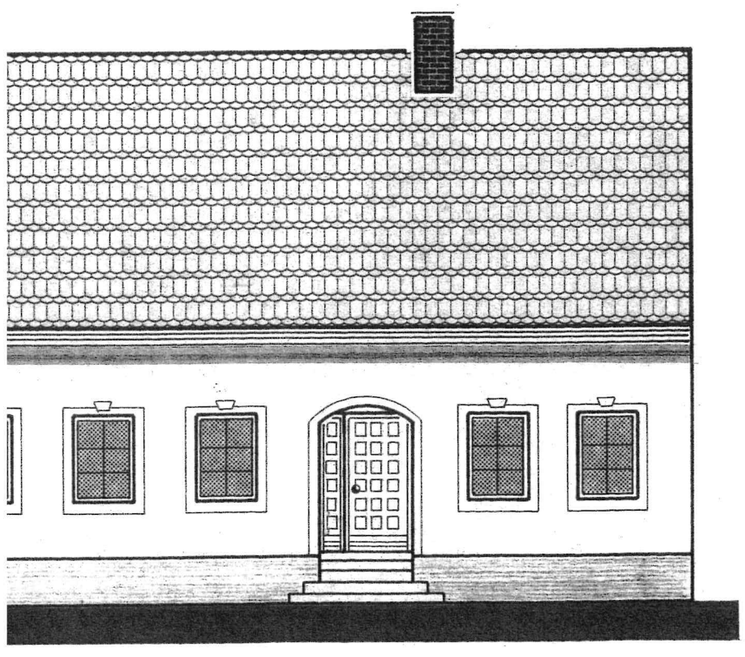

HOFANSICHT SCHNITT A-B
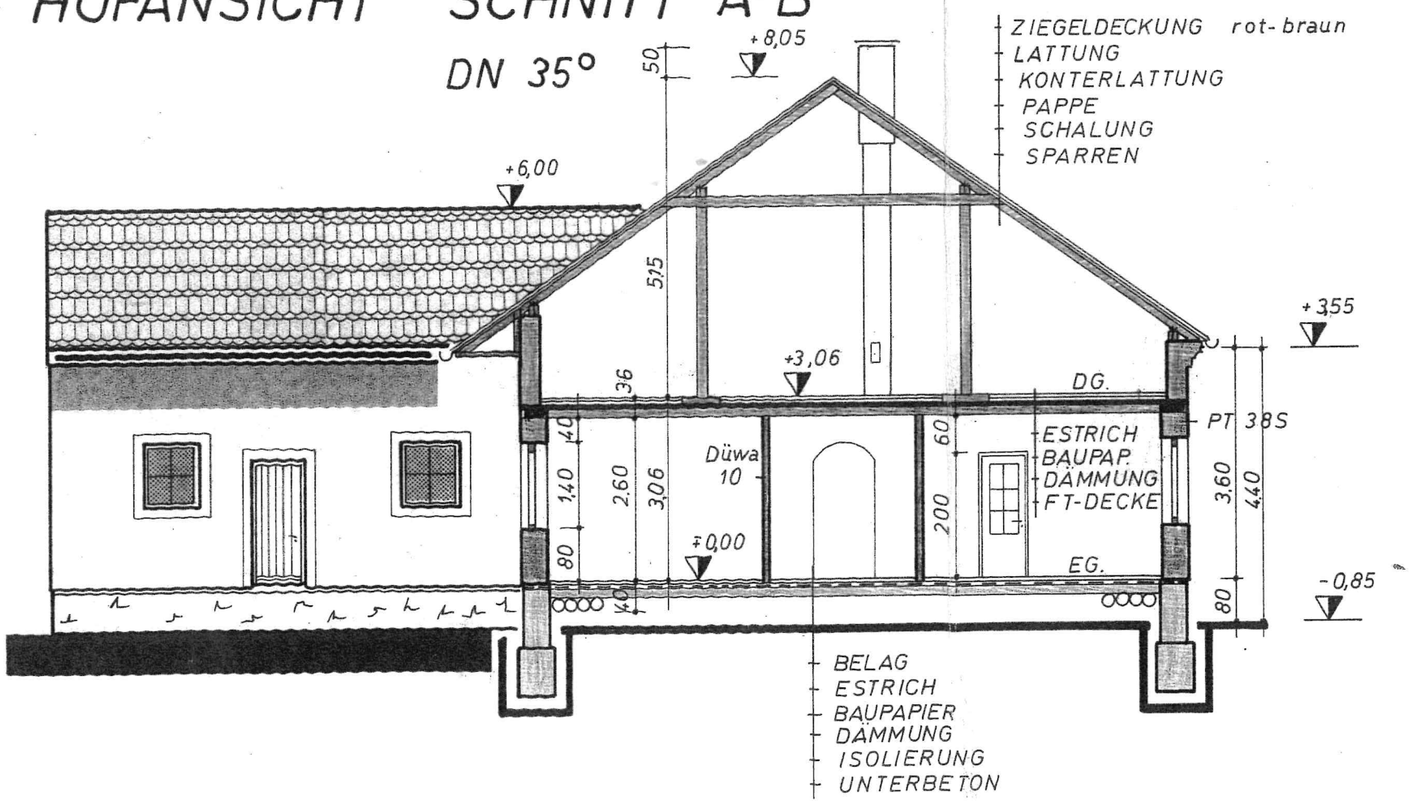
DN 35°