



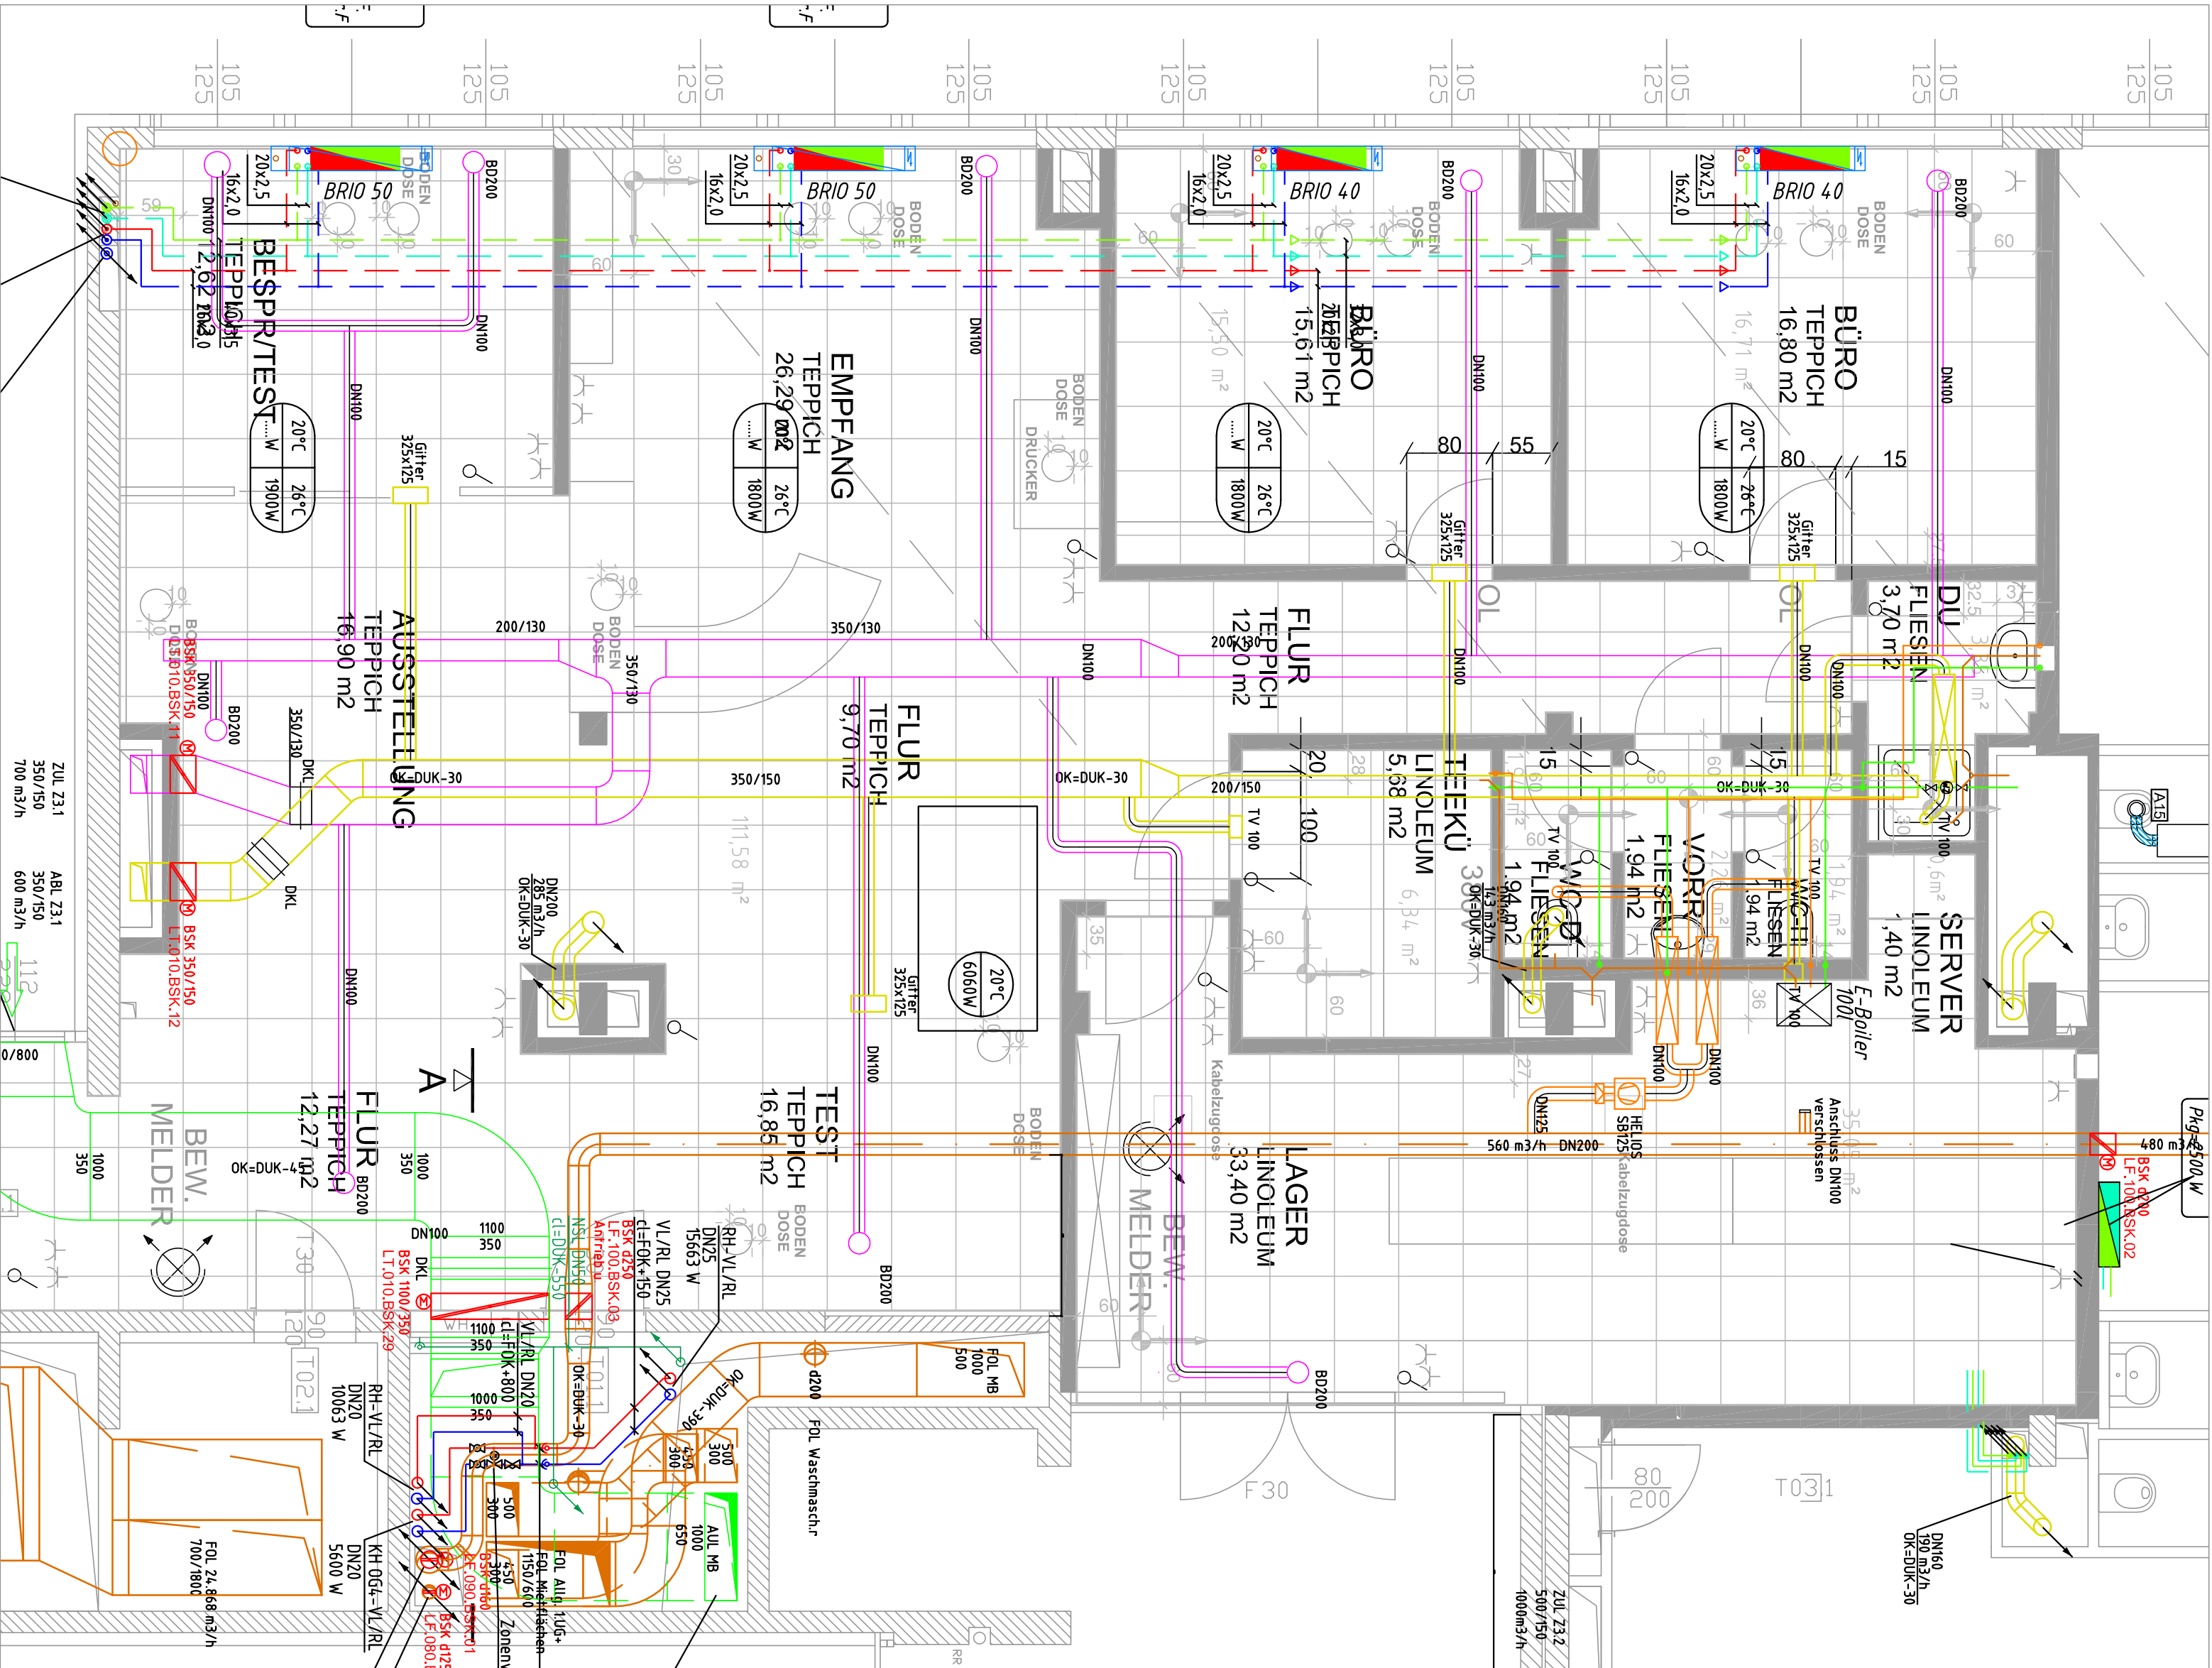

ÄNDERUNGSINHALT				GEZ.	GEP.	DATUM	IND.
						08	
						07	
						06	
						05	
						04	
						03	
						02	



Allgemeine Versicherungsanstalt
Neubau UKH Linz

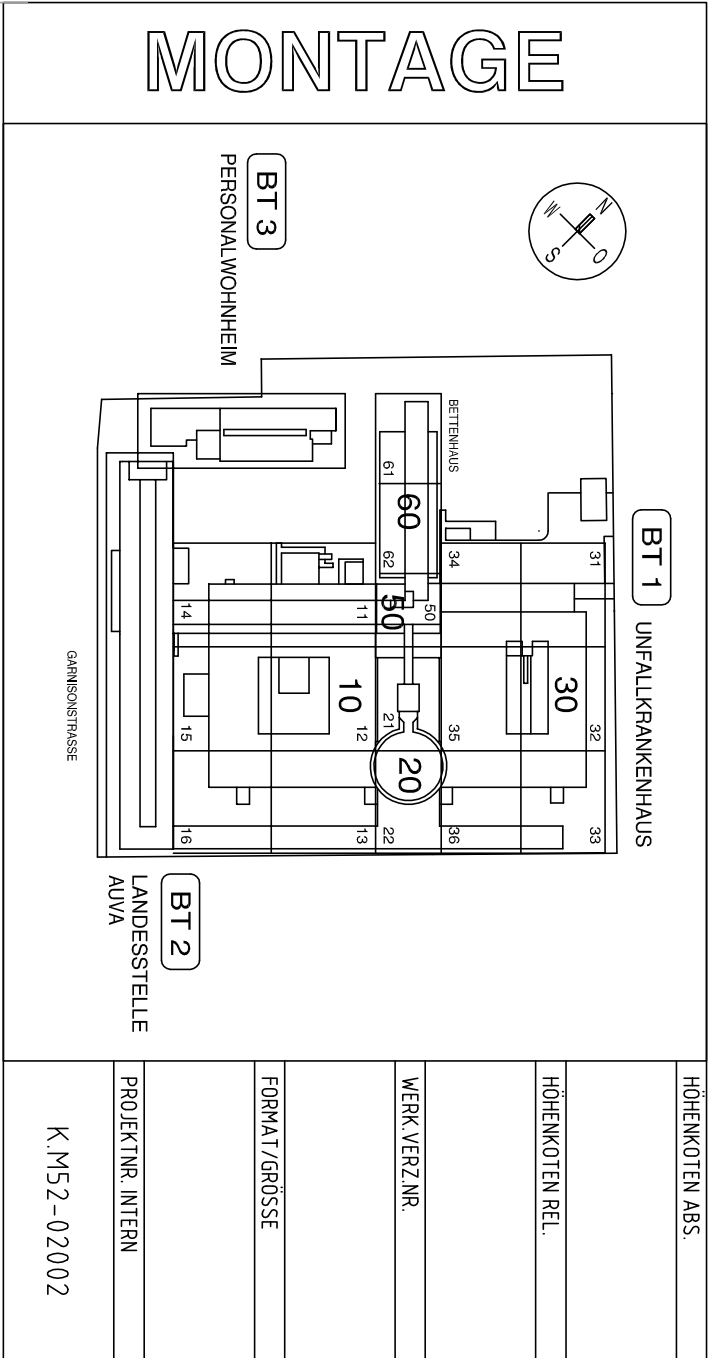

GEWERK HKLS										1:50									
Bürausbau																			
3. Obergeschoss																			
BAUTEIL KZ		SPARTE		PLANART		NUMMER		EBENE		BAUTEIL		BAUAB		INDEX		ERHEB./KOORDINATEN			
KH		LU		MTG		000		03		-		-		01					