


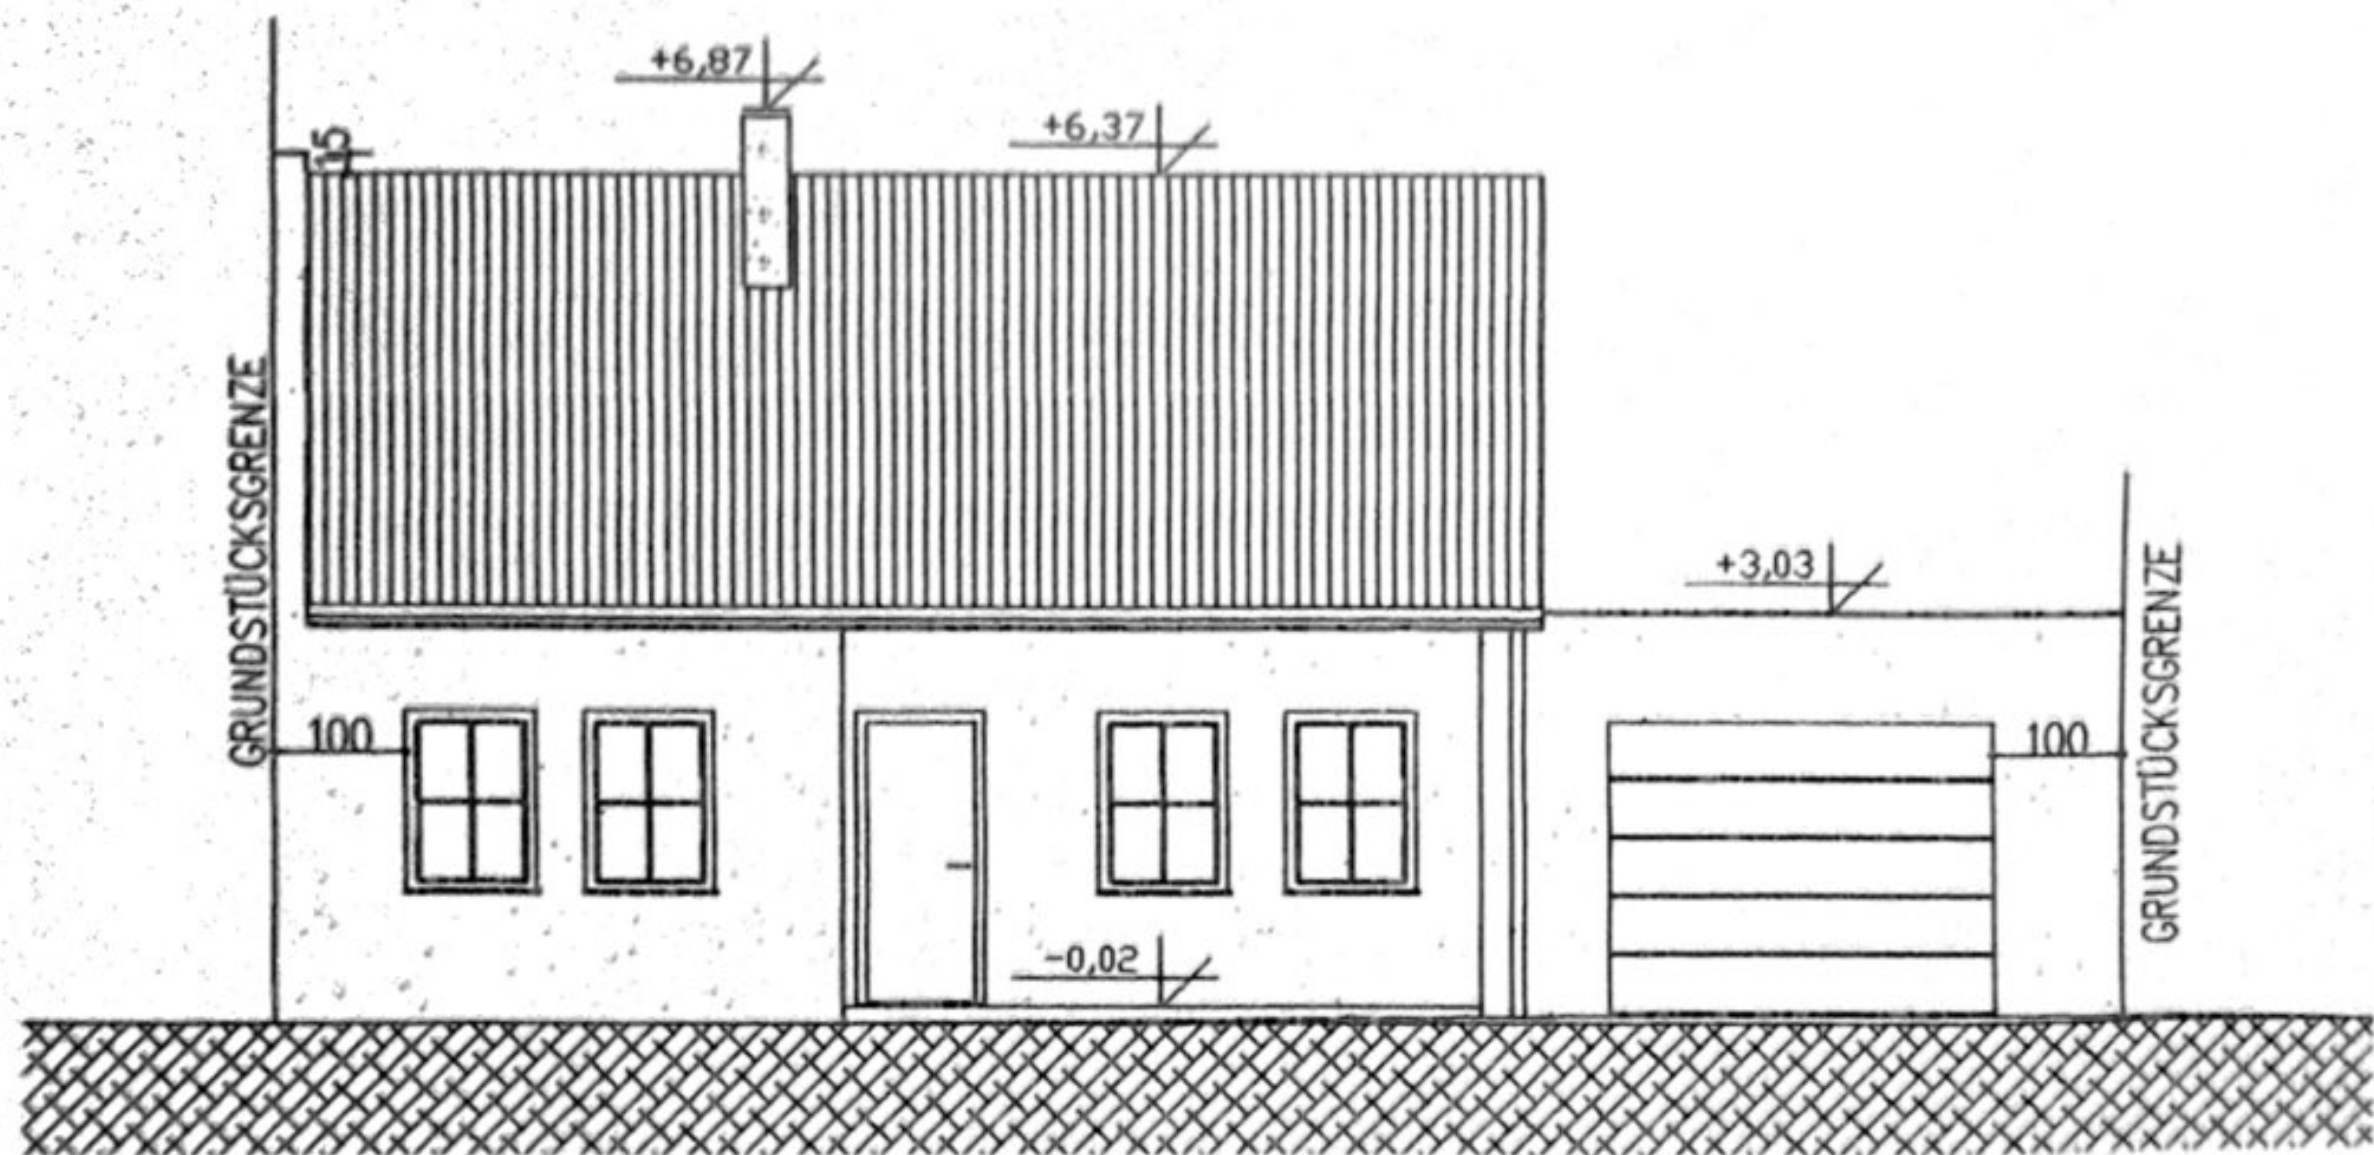

STRASSENANSICHT