



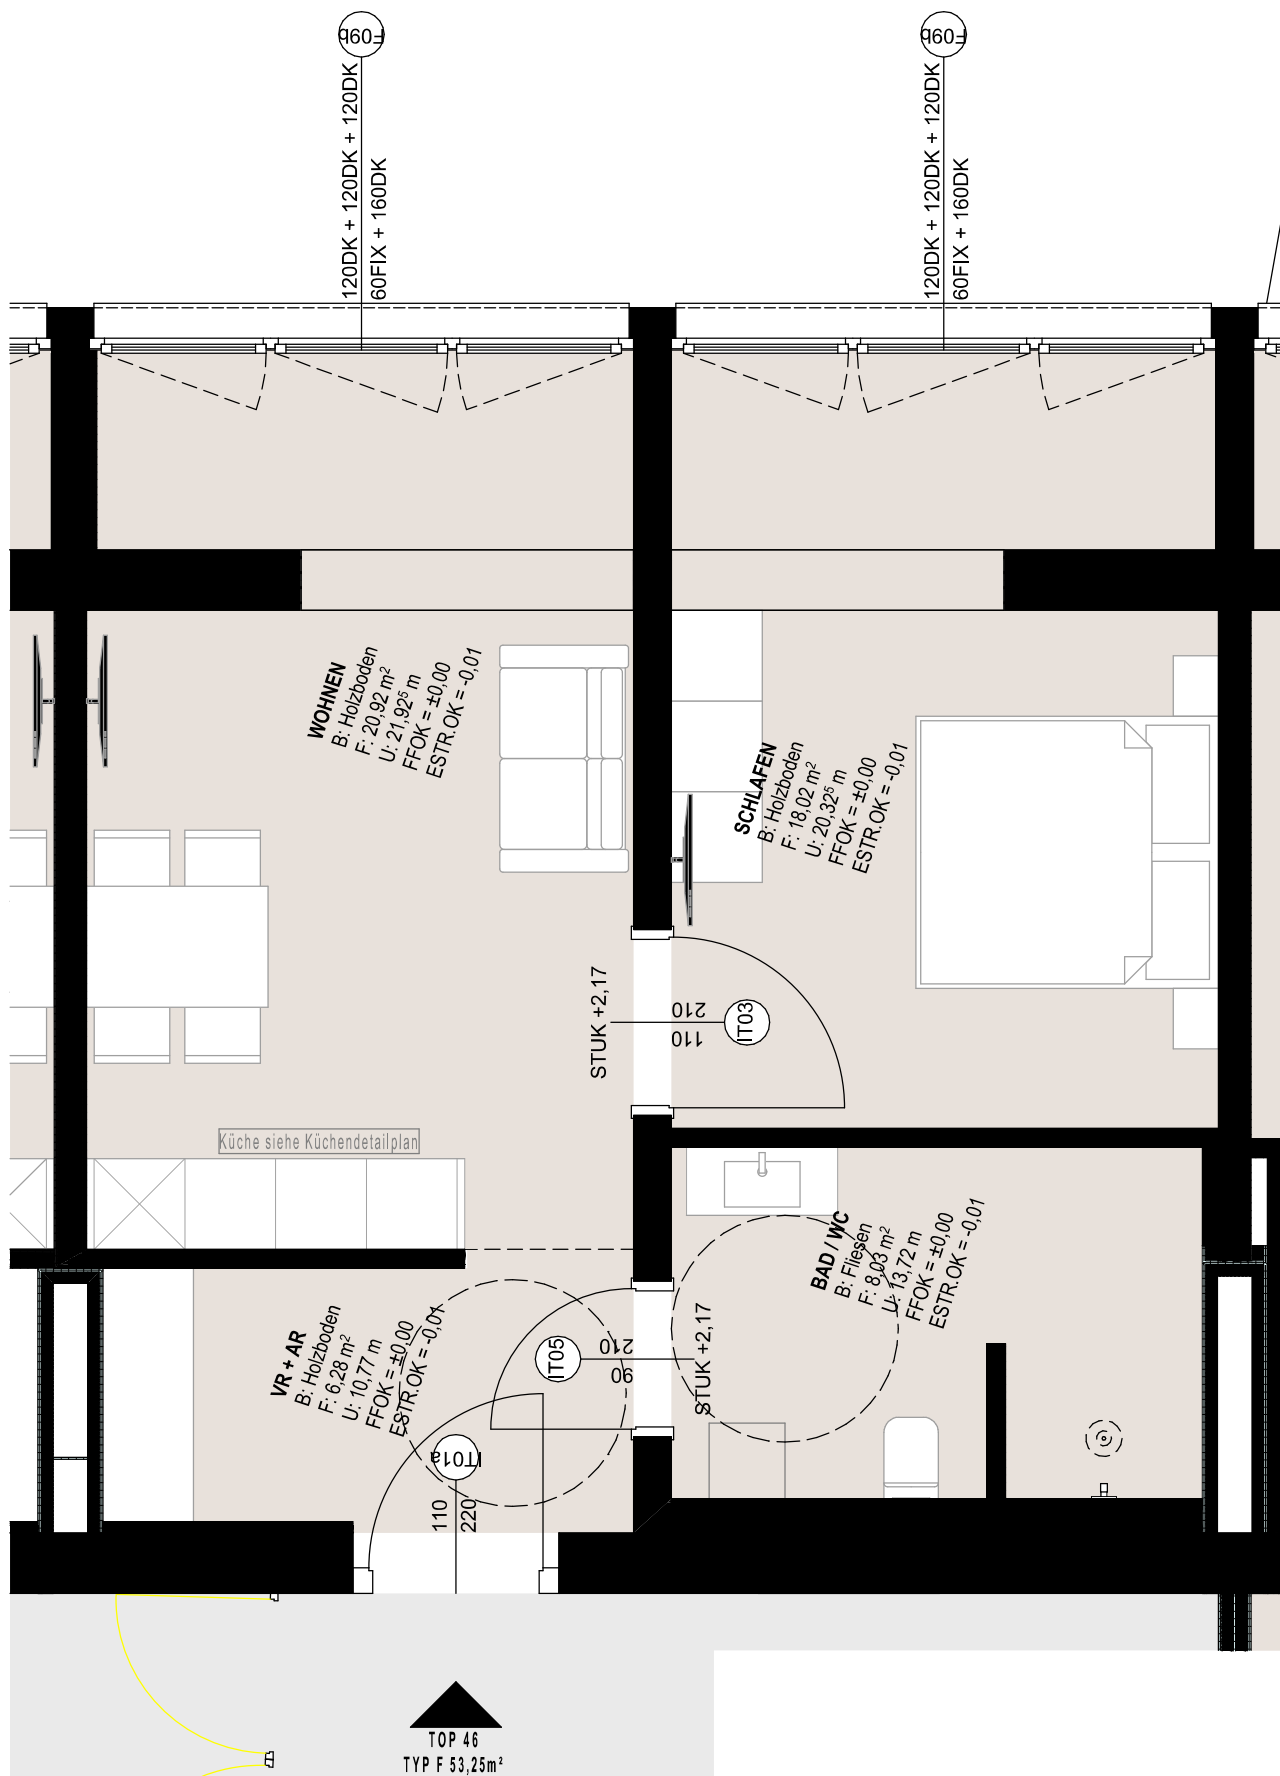

MASSSTAB 1:50

INHALT TOP 46

PROJ.NR. 10511
DATUM: 09.02.2026

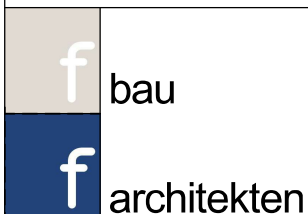

Umbau Seniorenresidenz
Bad Mühlacken
4101 Feldkirchen an der Donau

bad mühlacken 39
a-4101 feldkirchen
tel.: 07233 / 20033
fax: 07233 / 20033-11
e-mail: office@fah.at