


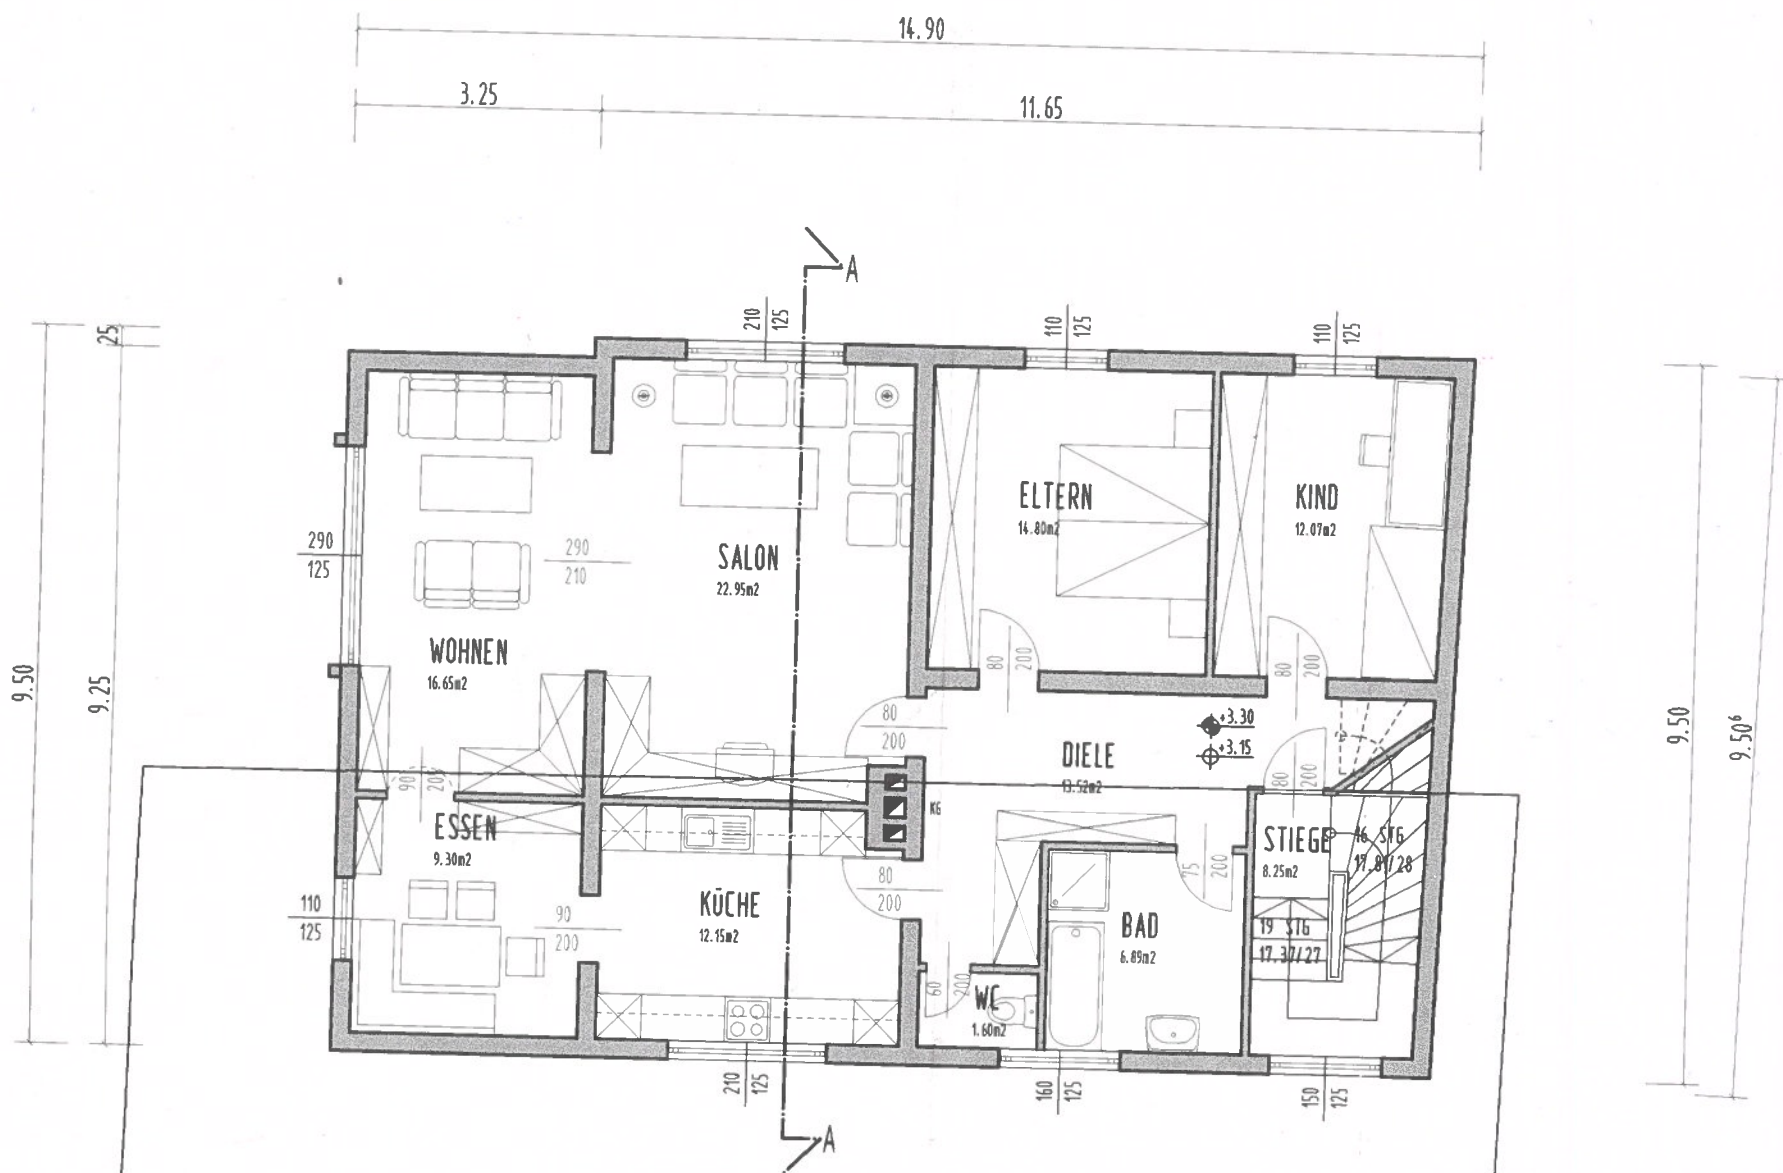

BESTAND - 1.OBERGESCHOSS M: 1:100