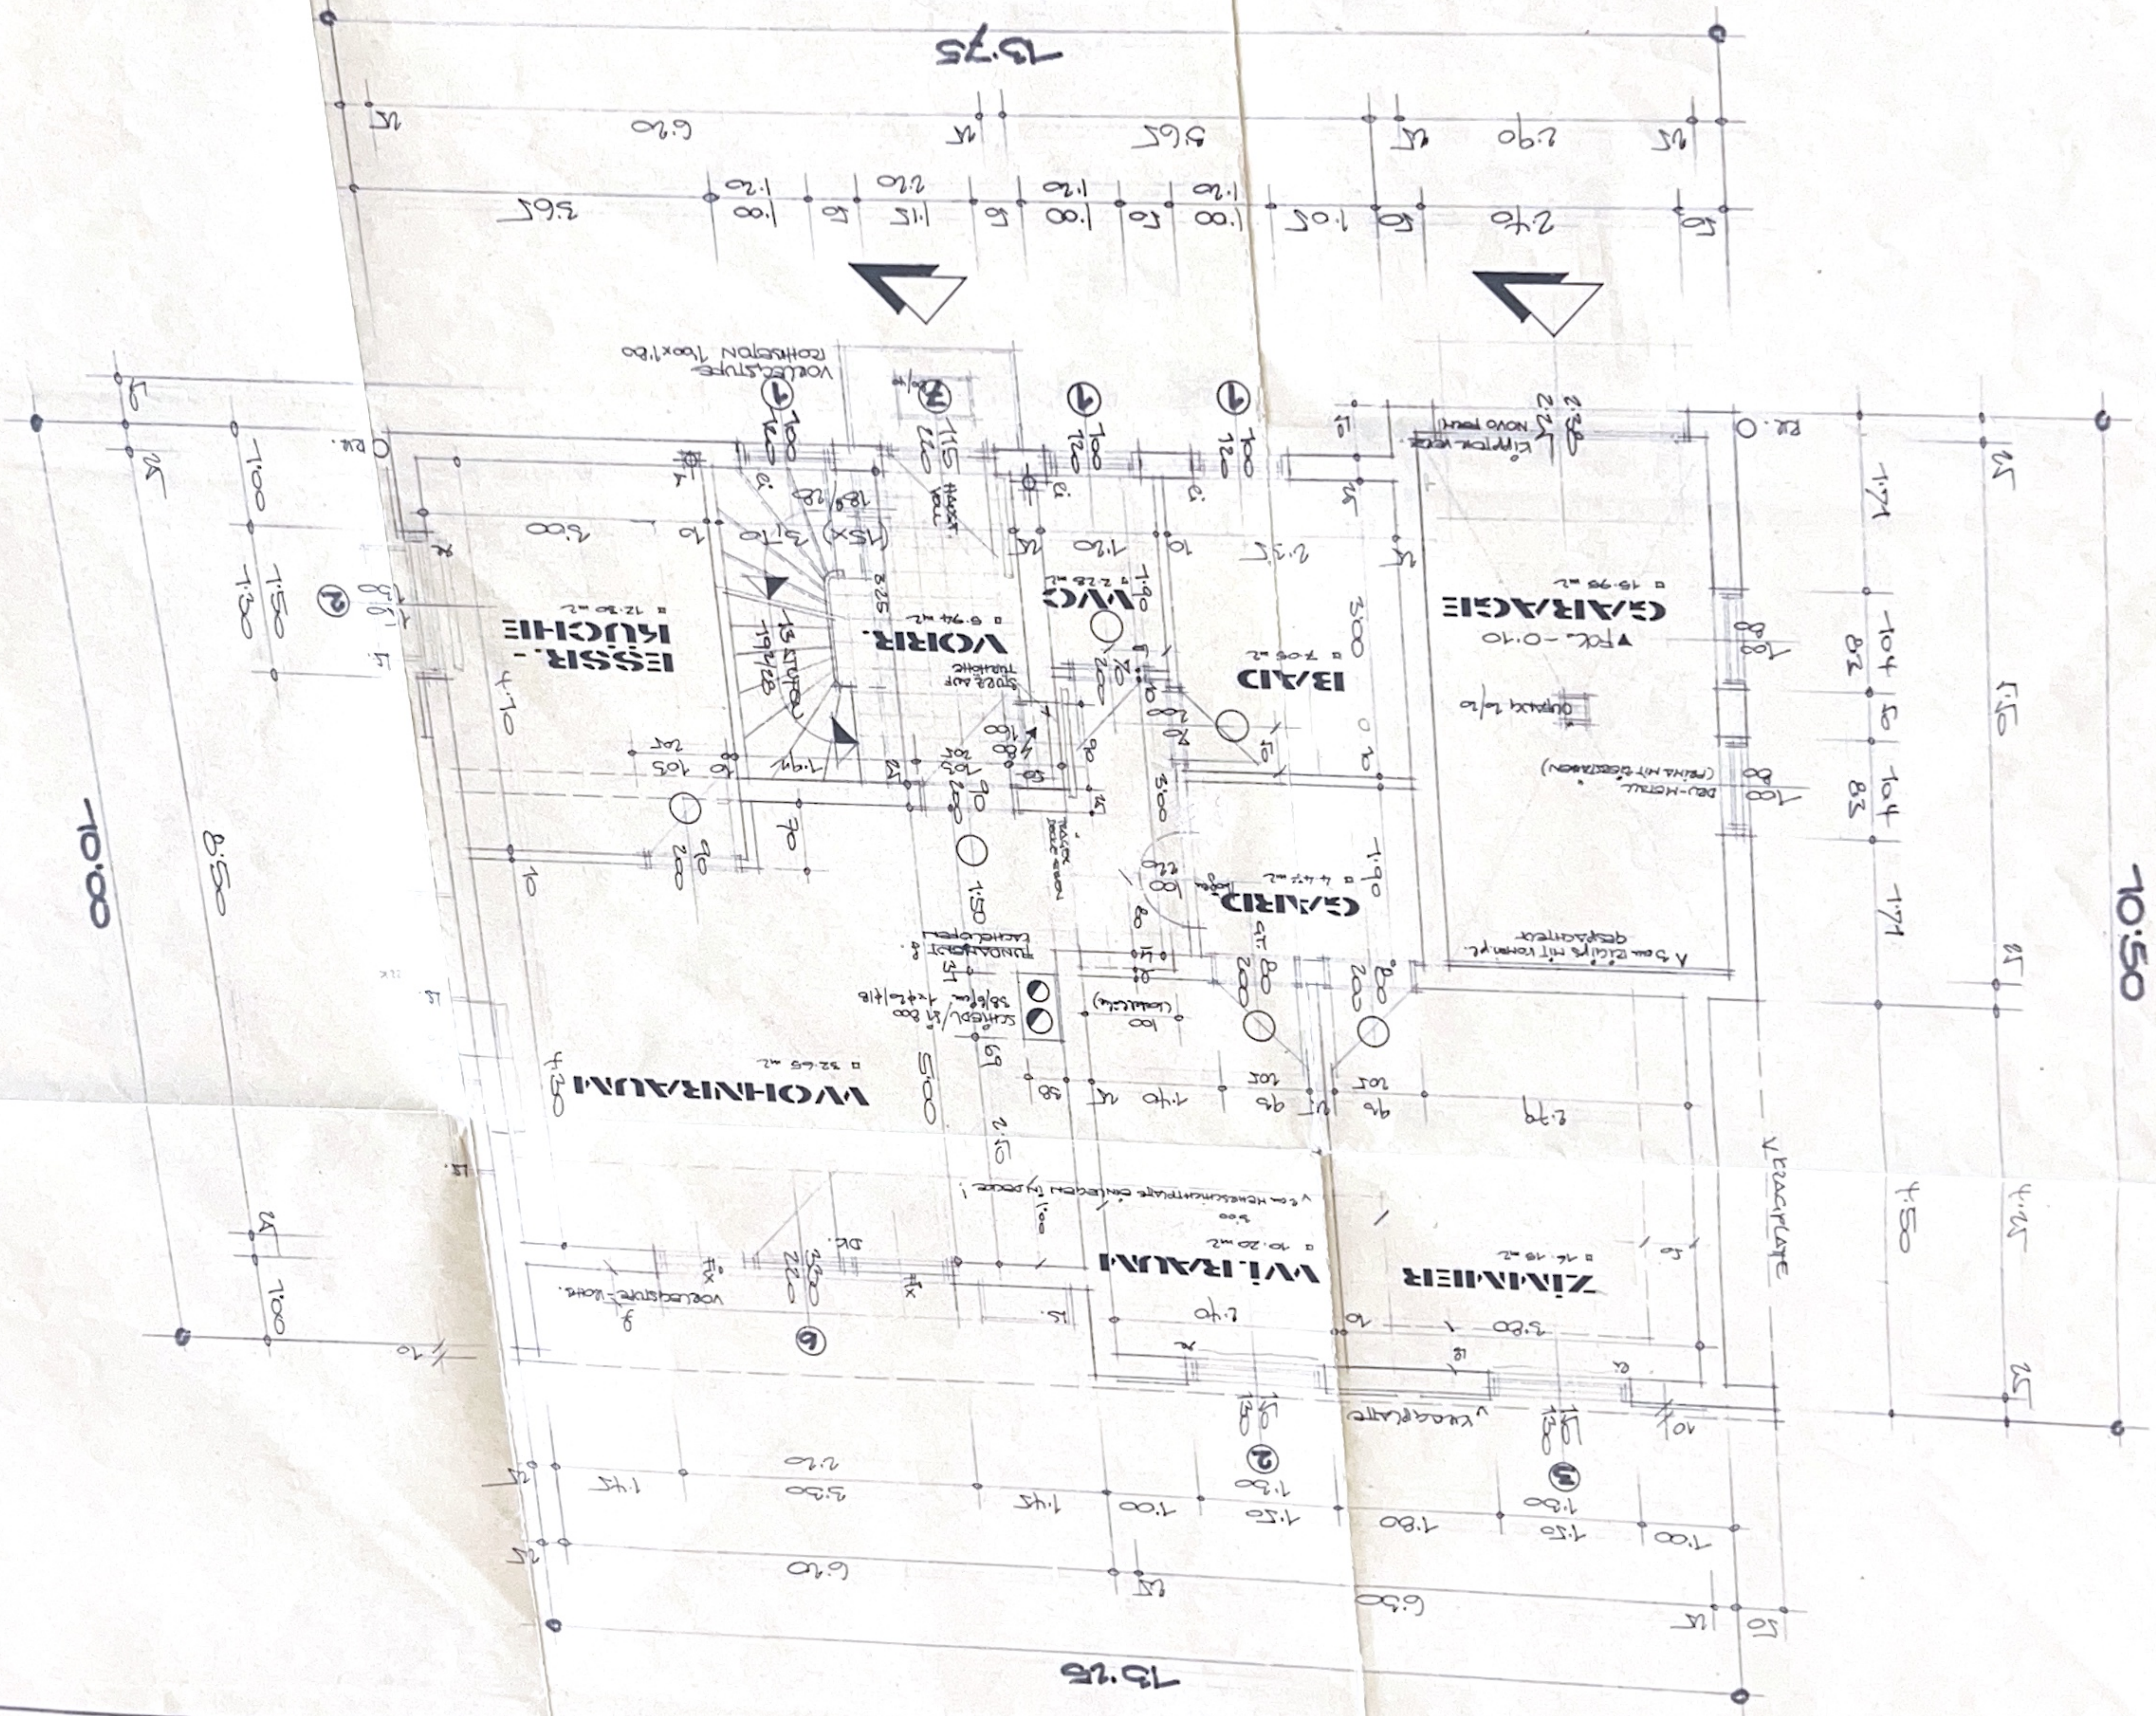


Anrede: Frau
Vorname: Evelyn
Nachname: ROTHNER

er hat bereits auf ihr Wohnrecht verzichtet
erhalten: Garage, Carport, halb unterstellte
Tasse, großer Garten, auf drei Seiten Hecken-
berkontakt mein. Erreichbarkeit für eine

[illegible]

BAUSTELLE :
OHL-SIDORF
KAT. G. EHRENDORF
ERDGESCHOSS
M = 1 : 50

SONDERPLANUNG

stern haffel


BAUMEISTER HAUS

STERN & HAFERL
4810 GUMUNDEN
KUFERZEILE 30
TEL. (07612) 3341-0


BAUWESE
HANS
4910 Brundem, Kurfürst 12
Jorn hofel
bau




A hand-drawn diagram showing a vertical line with several horizontal lines intersecting it. Two points on the vertical line are marked with dots and labeled 'a' and 'b' from top to bottom. The label 'a' is written to the right of the point, and 'b' is written to the left of the point.

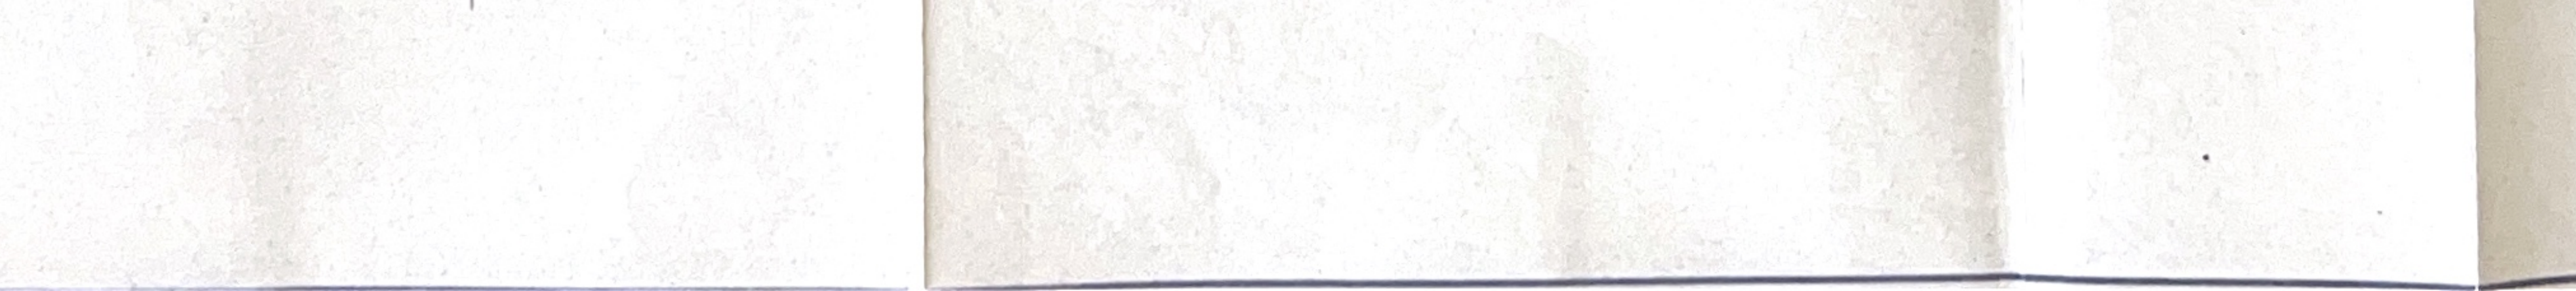

Statistikpunkte

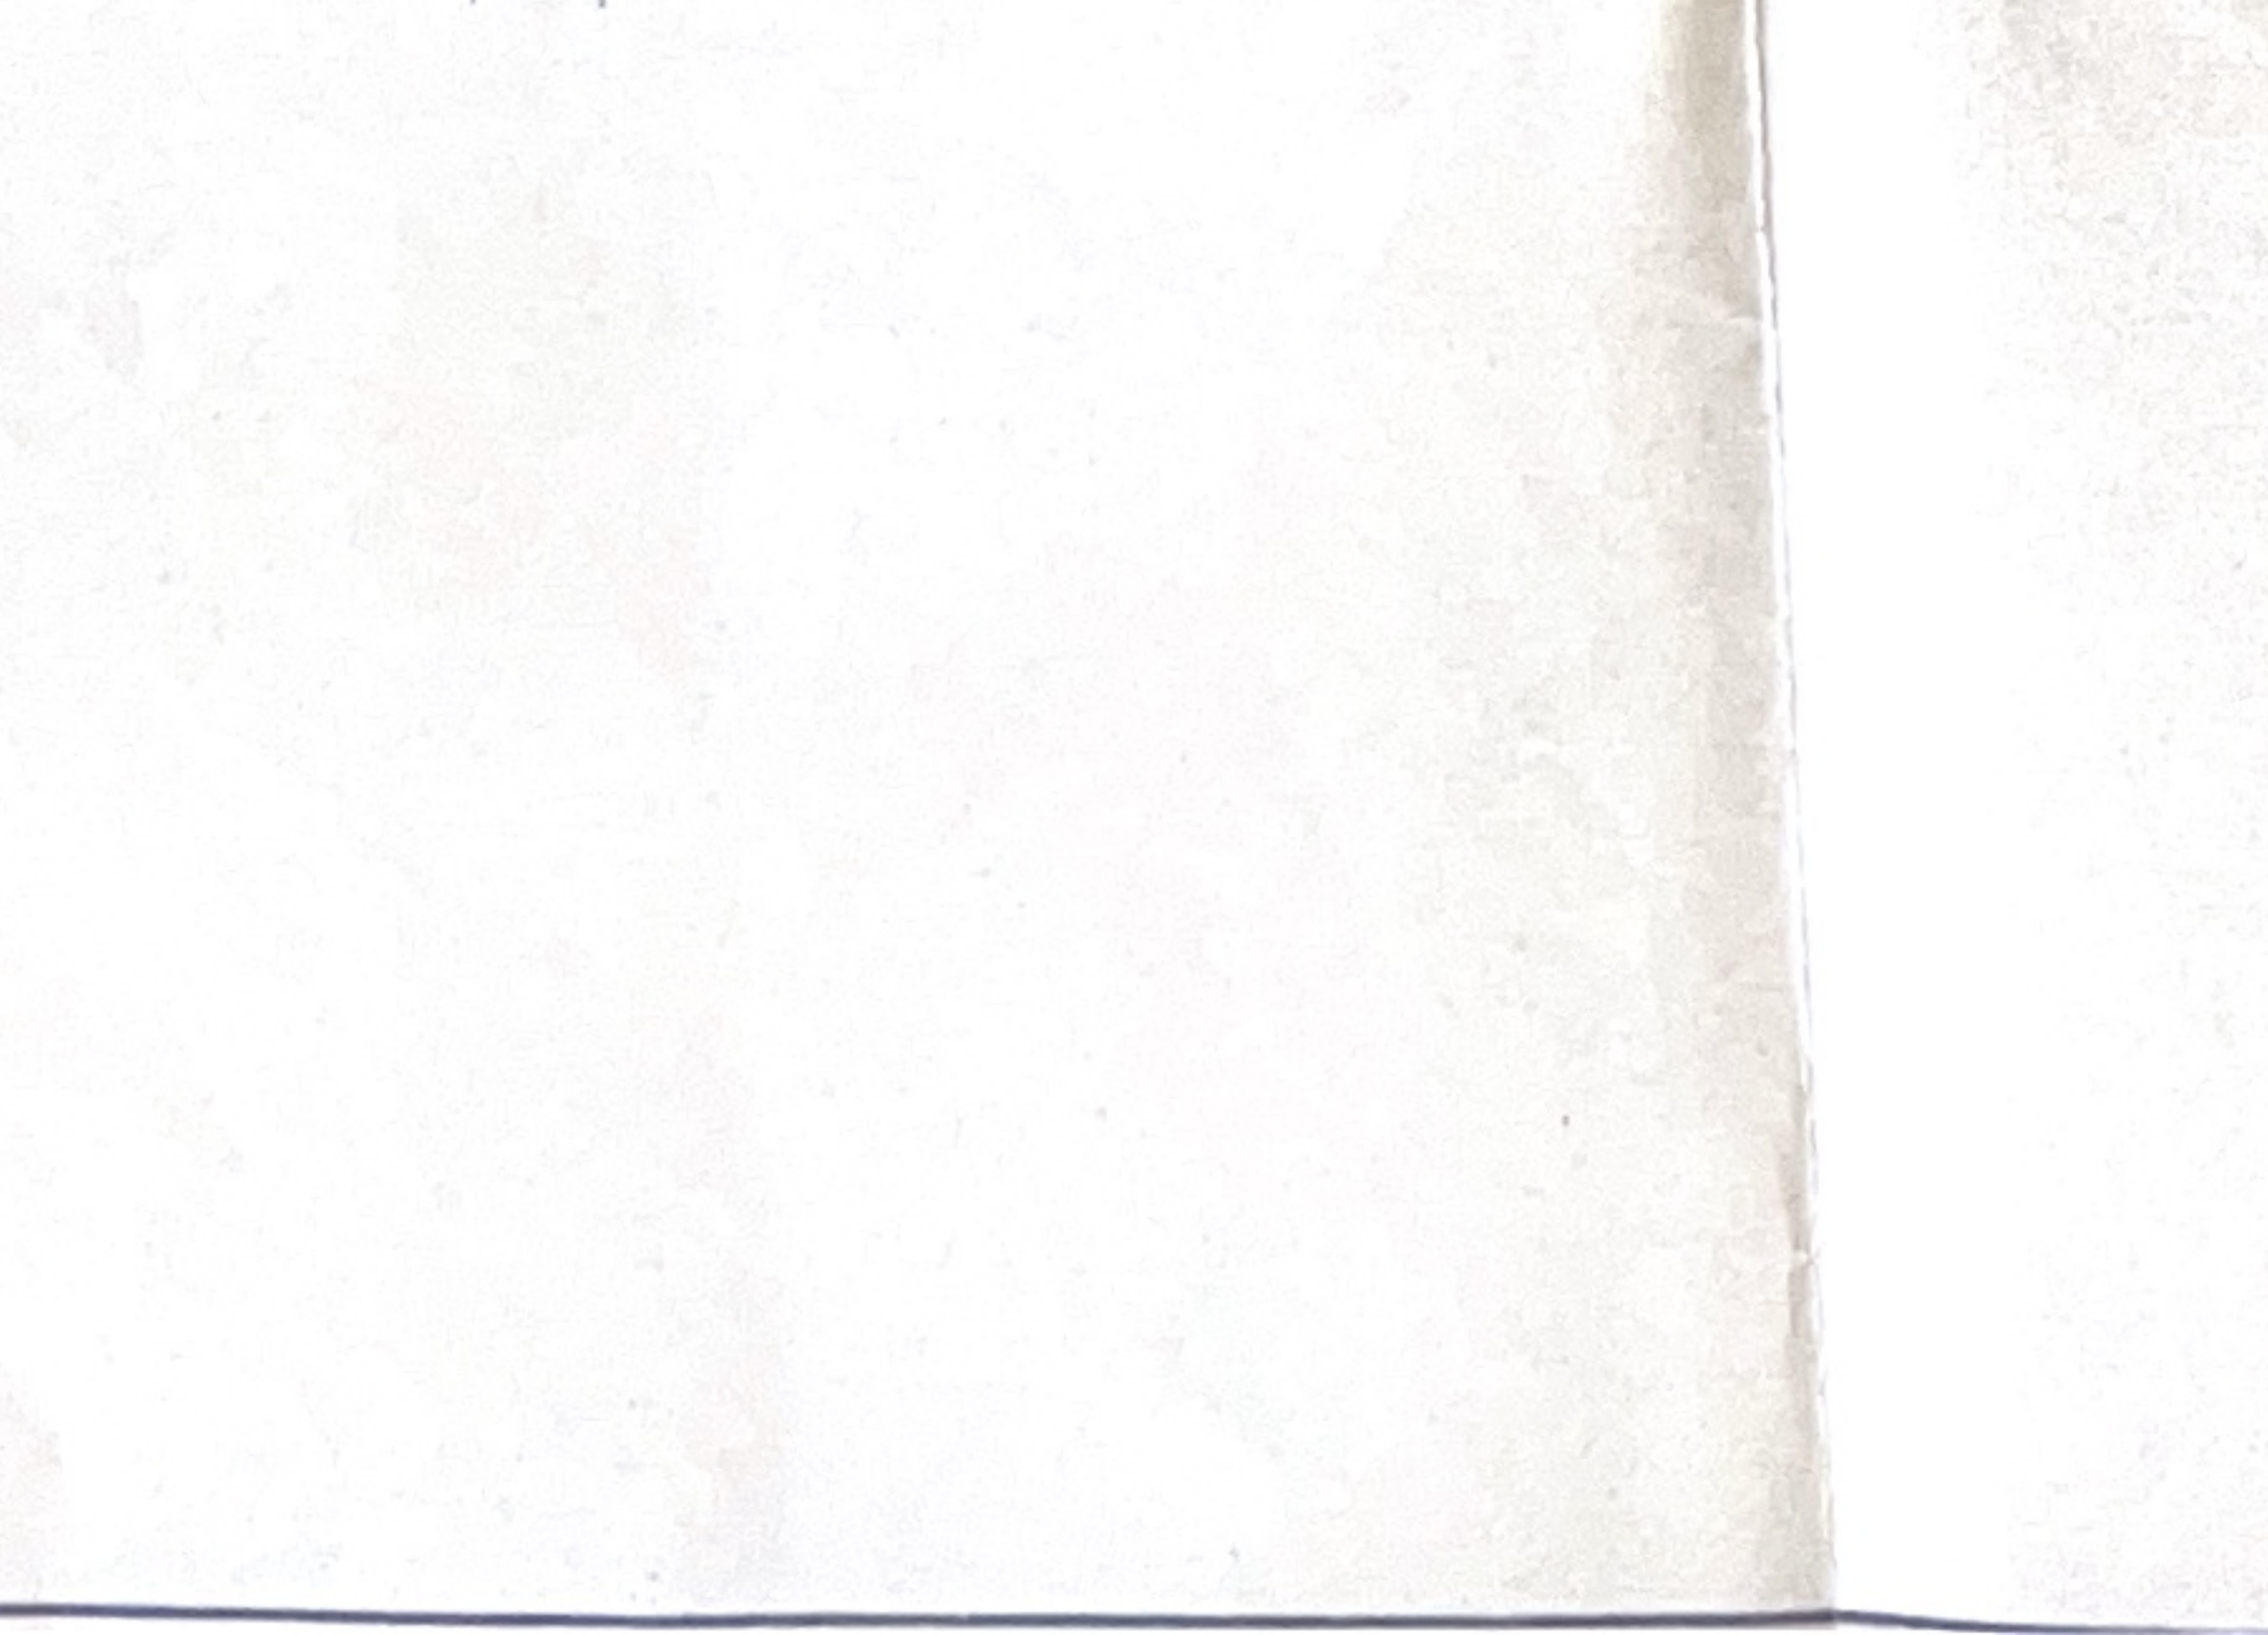


LEGENDEN
STICKERSCHICHT $\phi 1000$
 $T = 200 \text{ mm}$

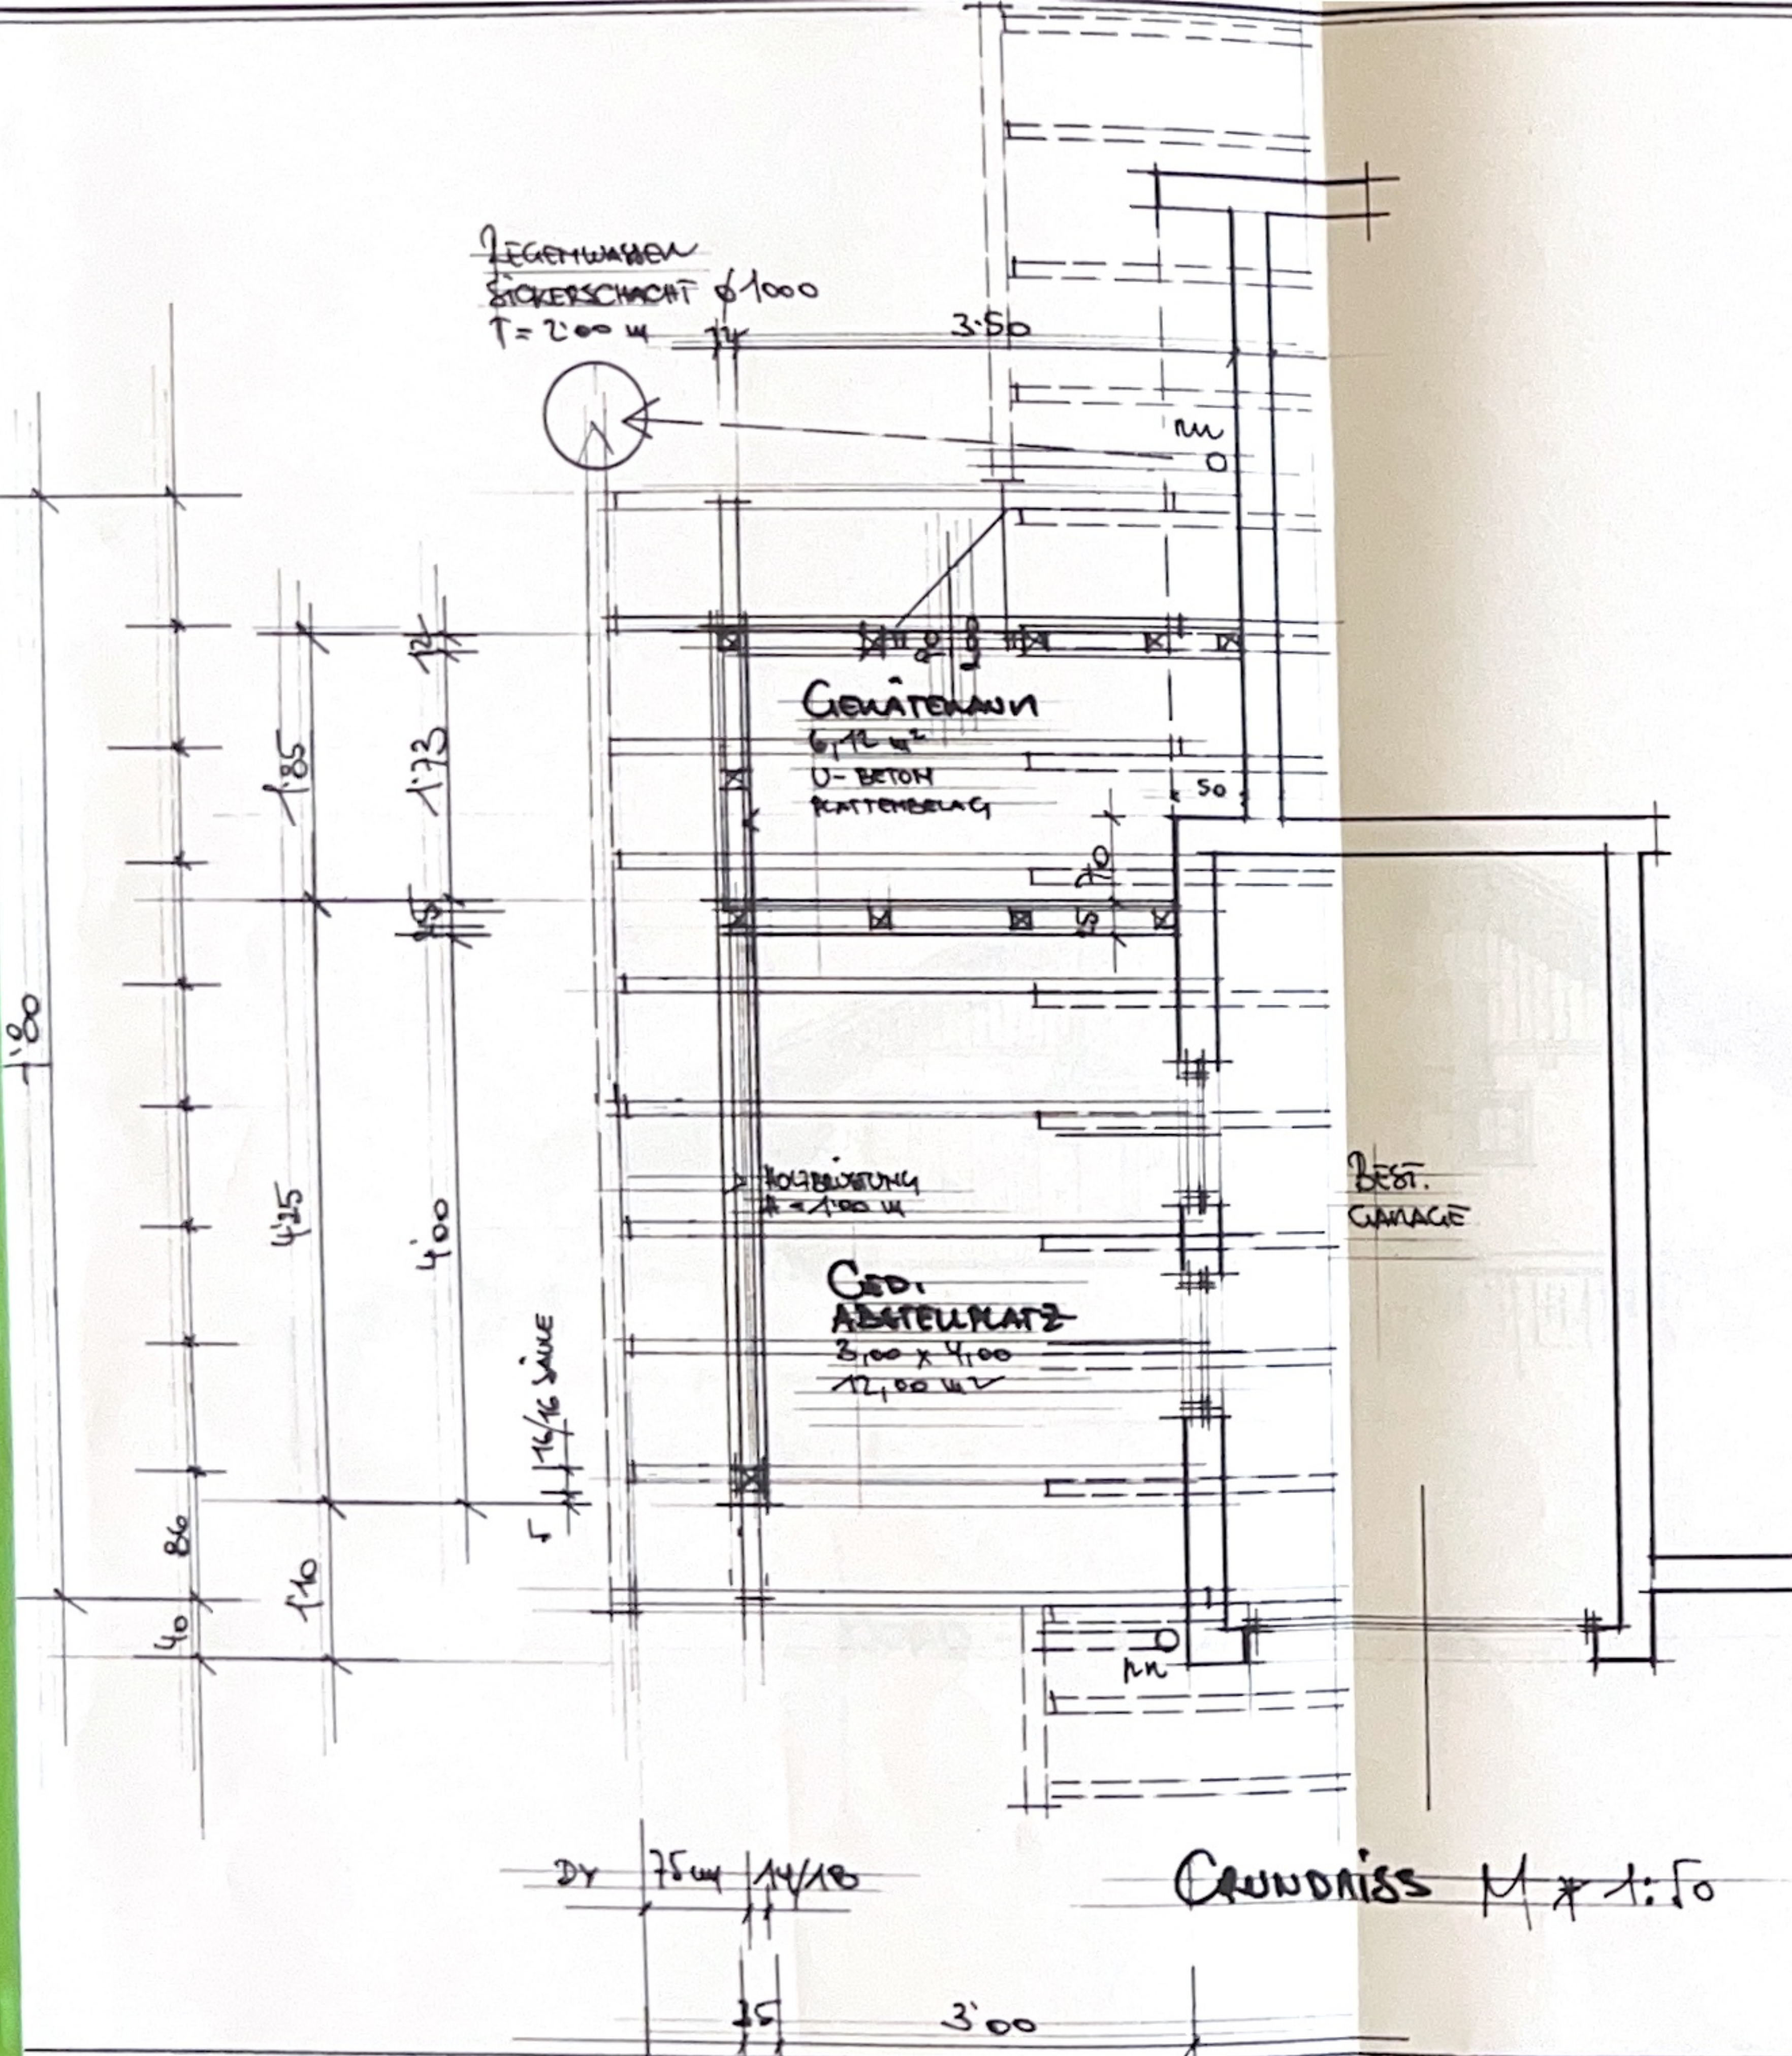

GRUNDRISS M * 1:50

22° DACHNEIGUNG
WIE AUFSCHIEBLING BESTAND!
ZIEGELDECKUNG BRANCO BRAUN
LATTEN 315
KONTAKT 4/6
UNDECKELUNG
SICHTSCHALUNG
SPARREN 10/16

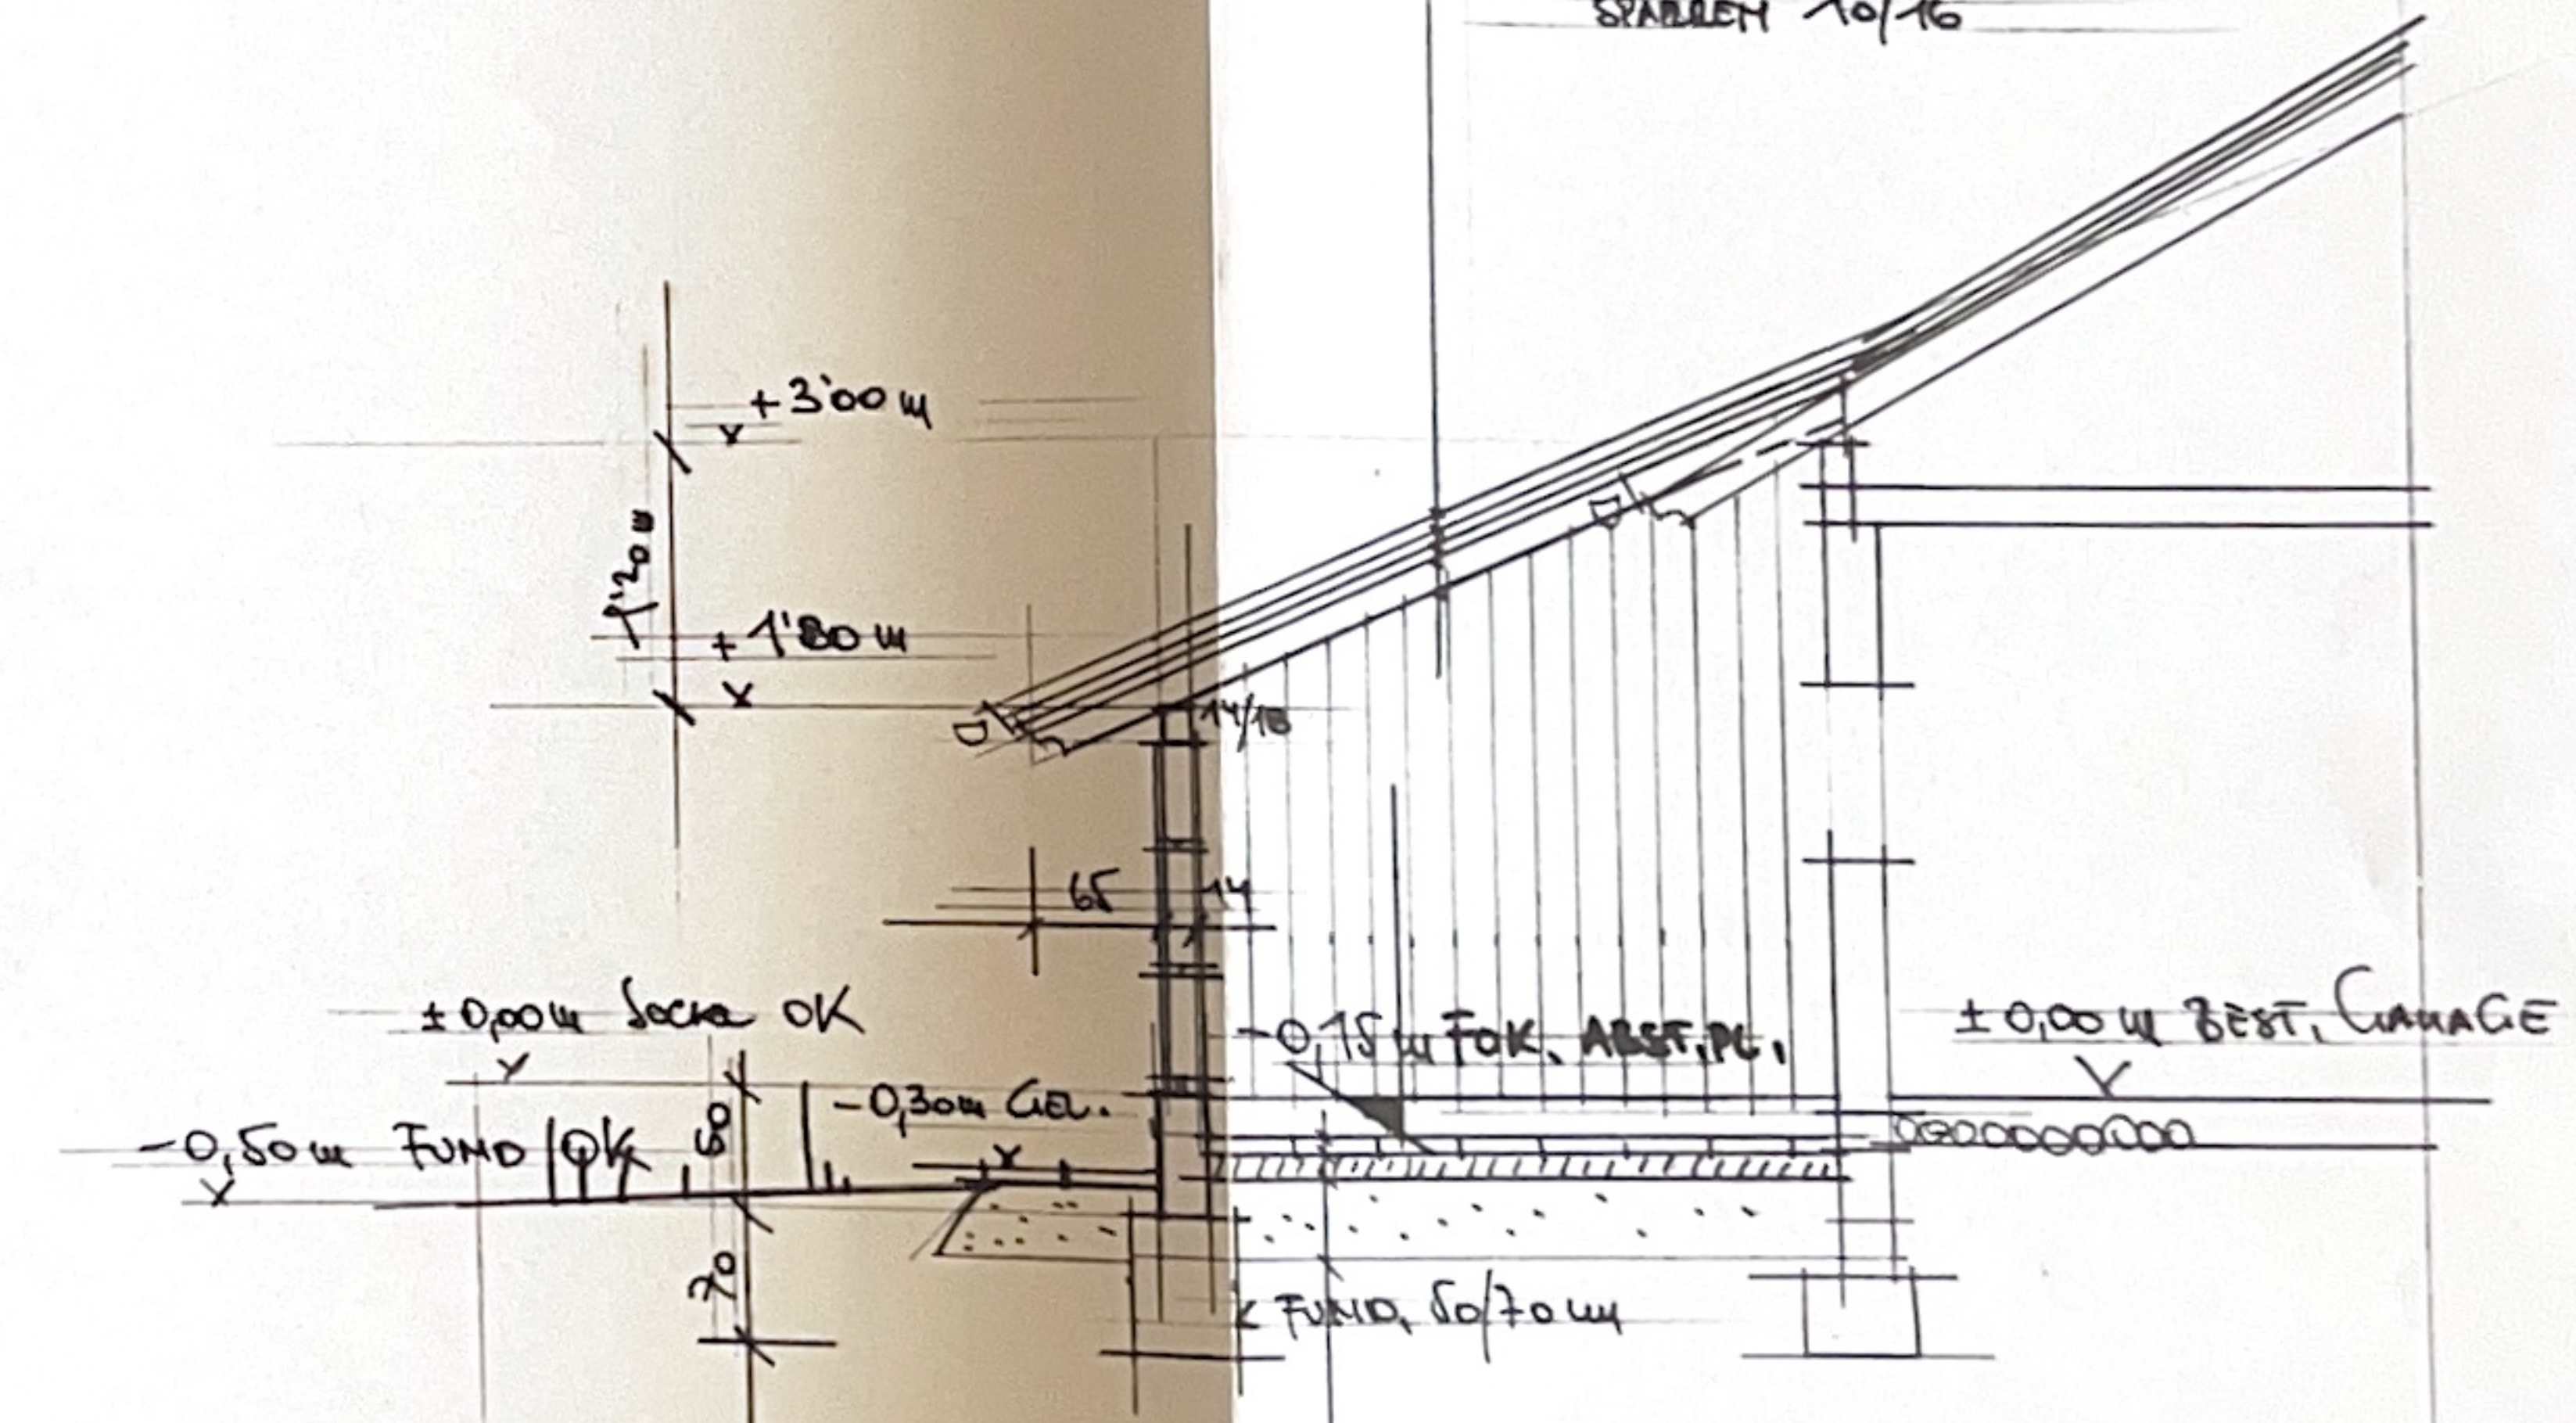

SCHNITT ABSTELLPLATZ M * 1:50

FÜR DEN ZUR
ABSTEUPLATE
BEIM BEST. U
DEN FAP. TS
4694 O
AUF DARZ. N
K4 EHRENDOR

DER BAUFÜHRER

DIE BAUBEHÖR

Die ANPAINE



stern hafter

၆၅၄

STERN & HAFFERL
4810 GIMUNDEN
KUFERZEILE 30
TEL. (07612) 3341 - 0

[illegible]

BAUSTELLE:
OH-SIDORI-
KAT. G. EHRENDORF

KELLERGESCHOSS
M = 1 : 50

HAUS