

TOP-18 3.Obergeschoss

Wohnnutzfläche 3.OG: 123,09 m²


Gesamtfläche: 123,09 m²

Terrassenfläche: 15,36 m²
Kellerabteil: 8,74 m²

Allgemeine Gartenfläche / Kinderspielplatz
Garagenstellplätze

Planinhalt	Grundriss
Masstab	M: 1/100 A3
Datum	14.10.2011



HACKHOFERGASSE
Hackhofergasse 13, A-1190 Wien

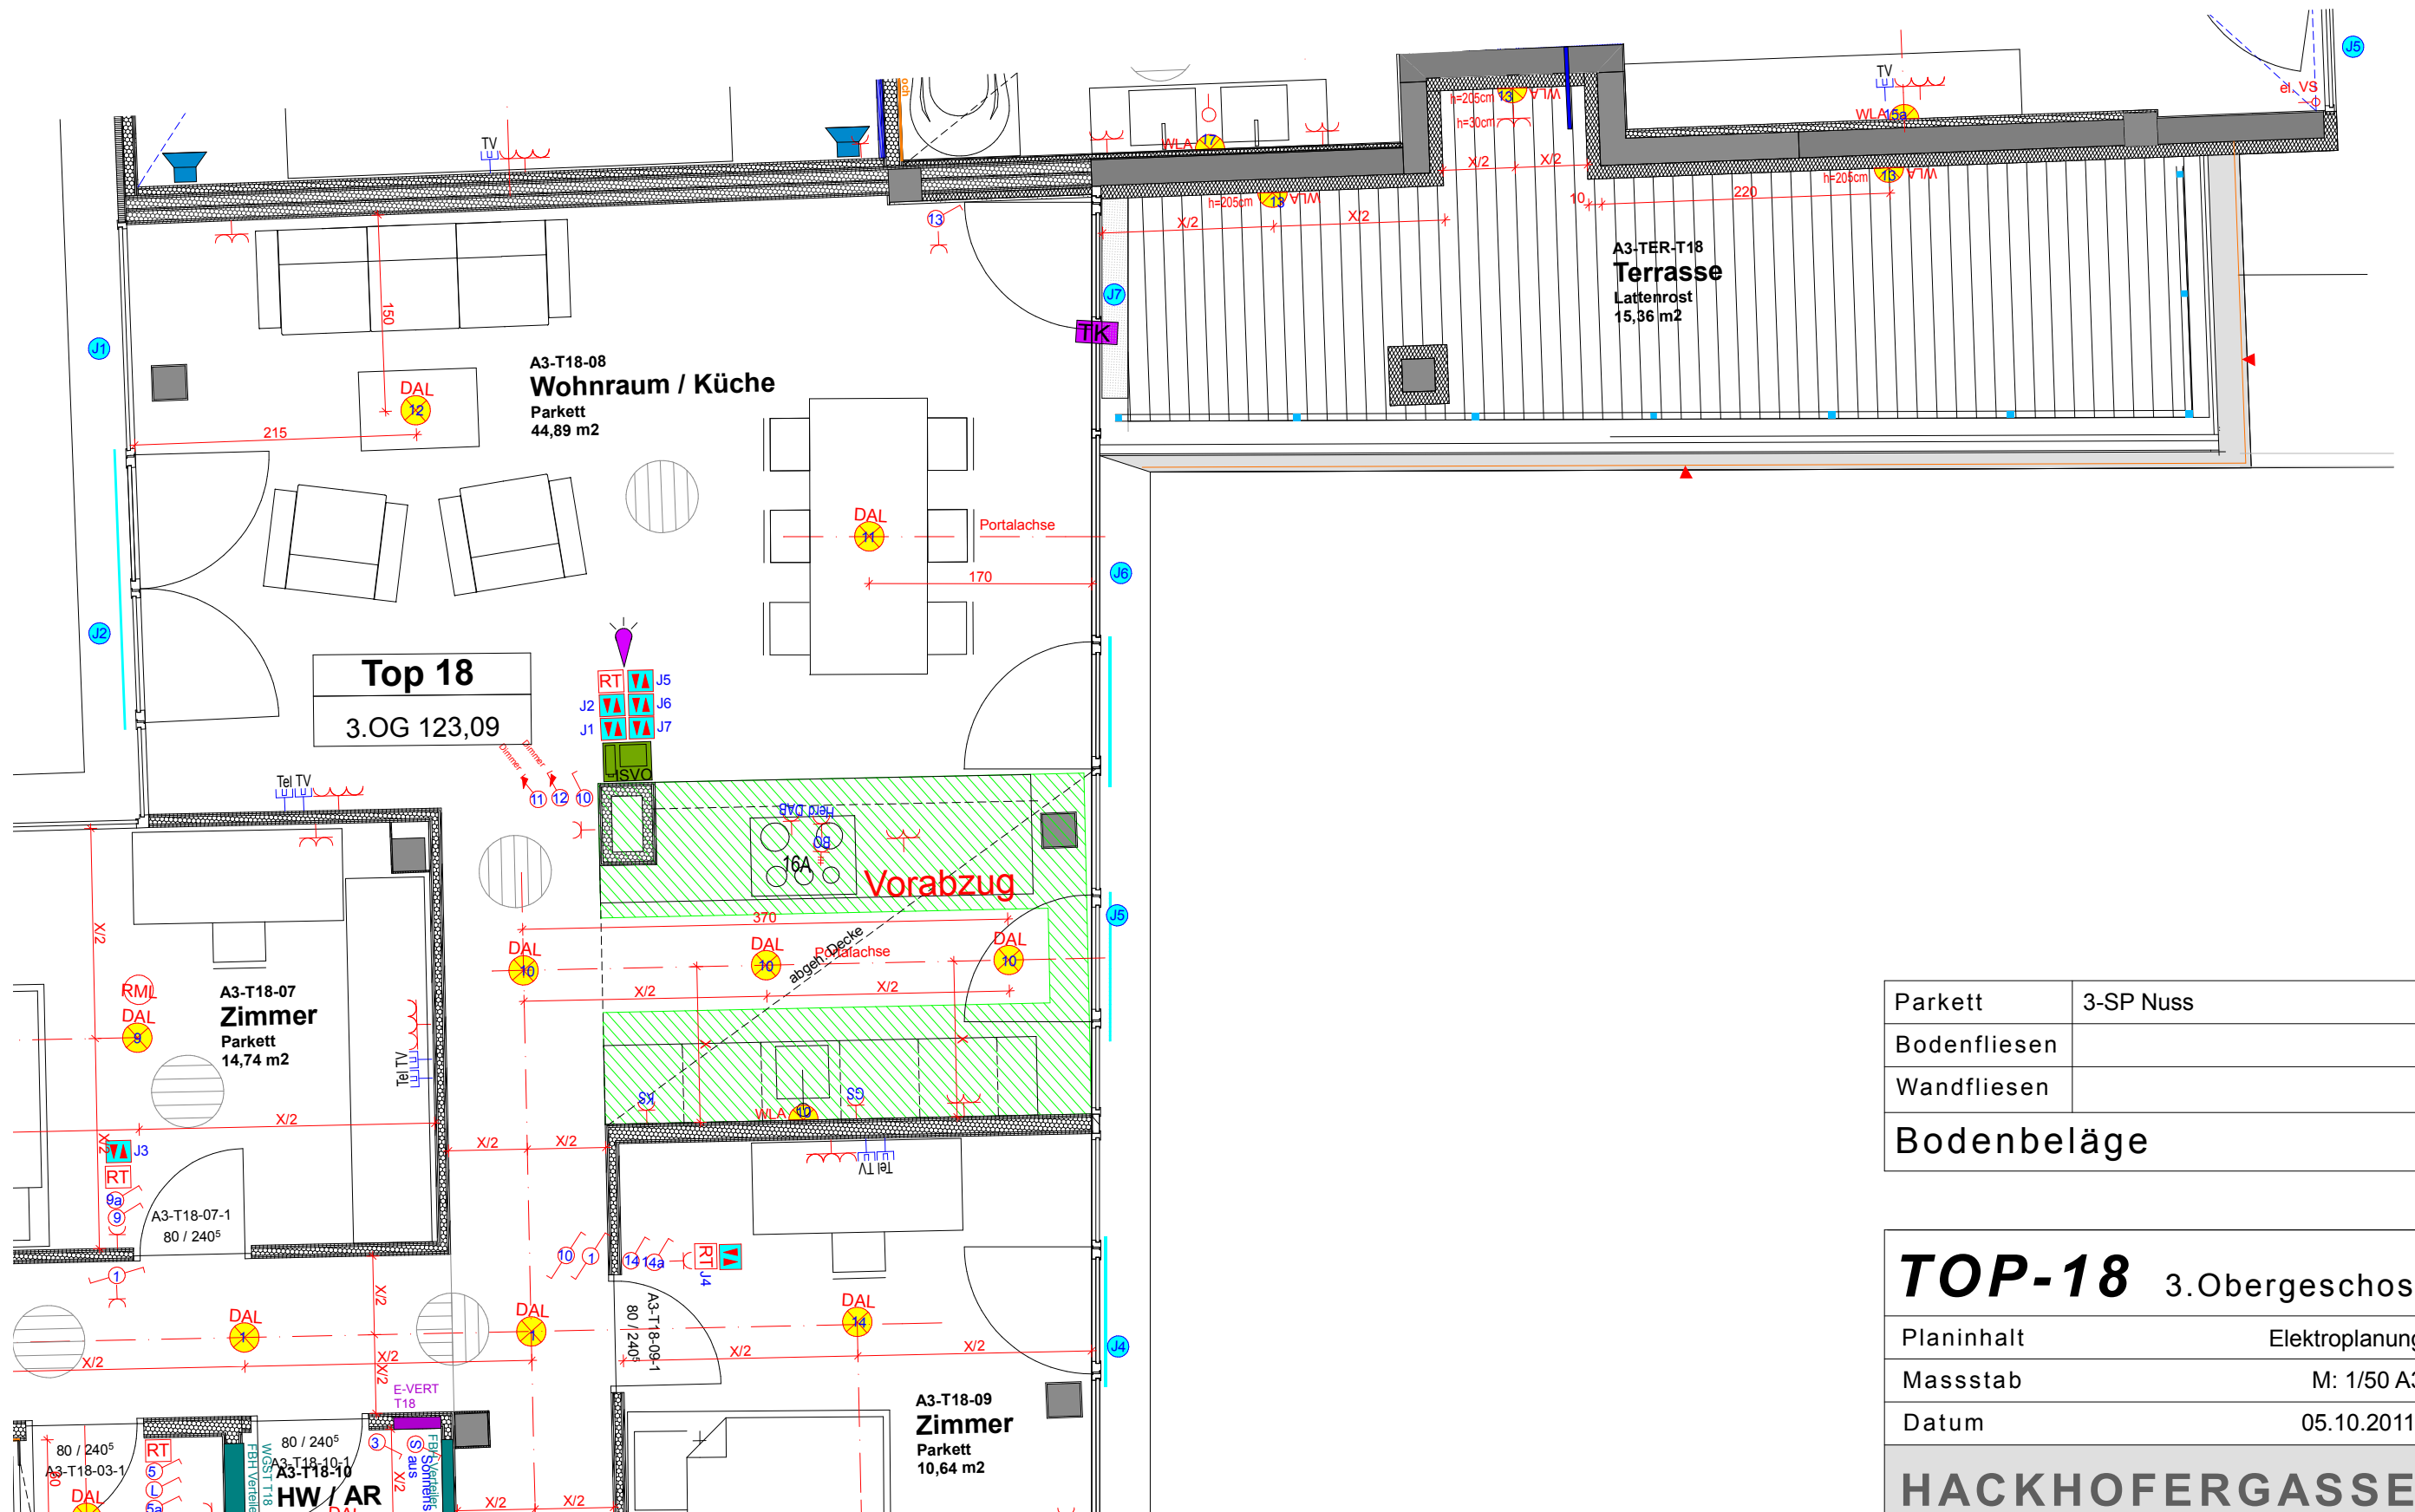


Parkett	3-SP Nuss
Bodenfliesen	
Wandfliesen	
Bodenbeläge	

TOP-18 3.Obergeschoss	
Planinhalt	Elektroplanung
Masstab	M: 1/50 A3
Datum	05.10.2011
HACKHOFERGASSE Hackhofergasse 13, A-1190 Wien	




A3-T18-06 Zimmer

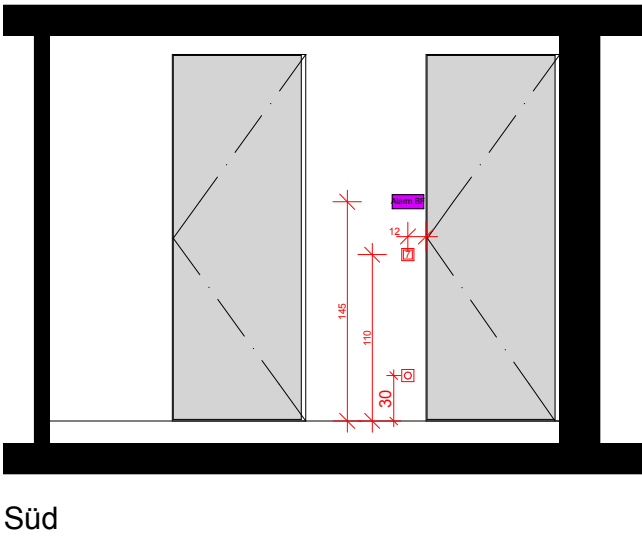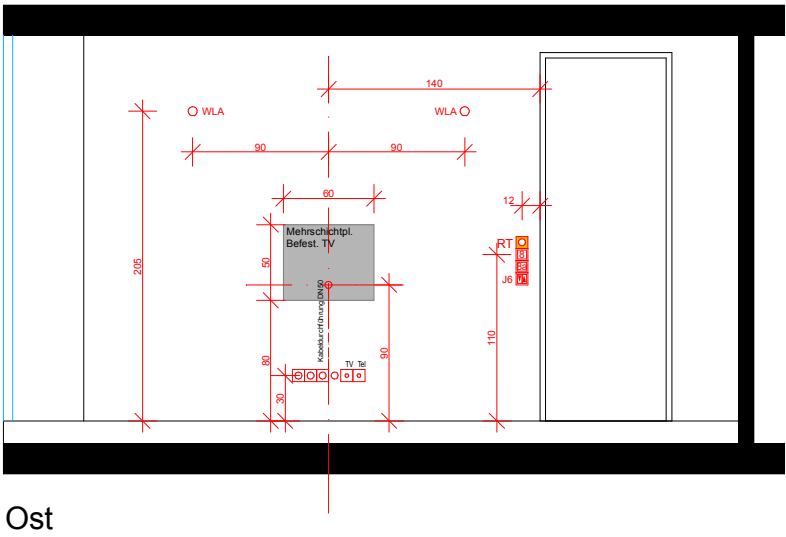


B3-T21-04 Zimmer

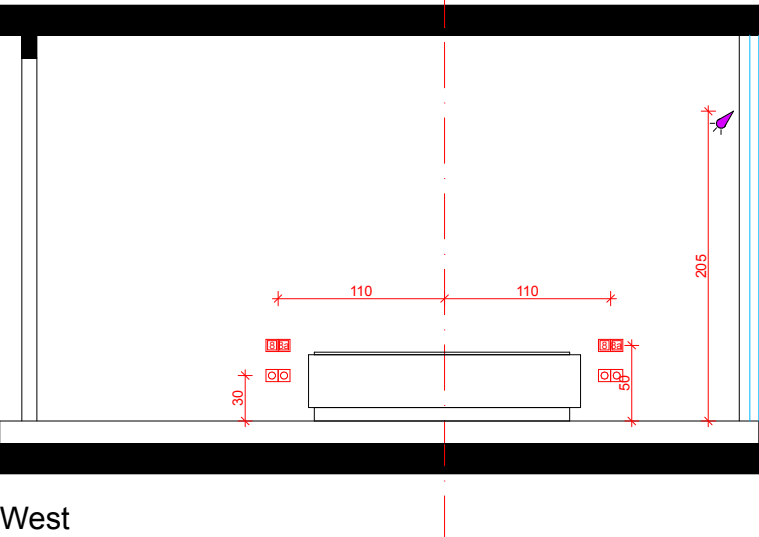

A3-T18-07 Zimmer

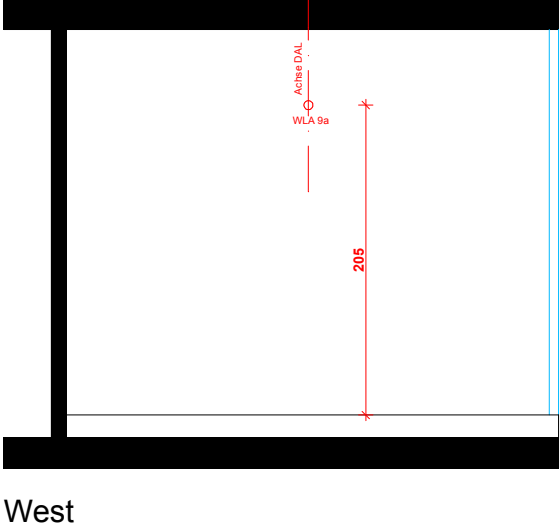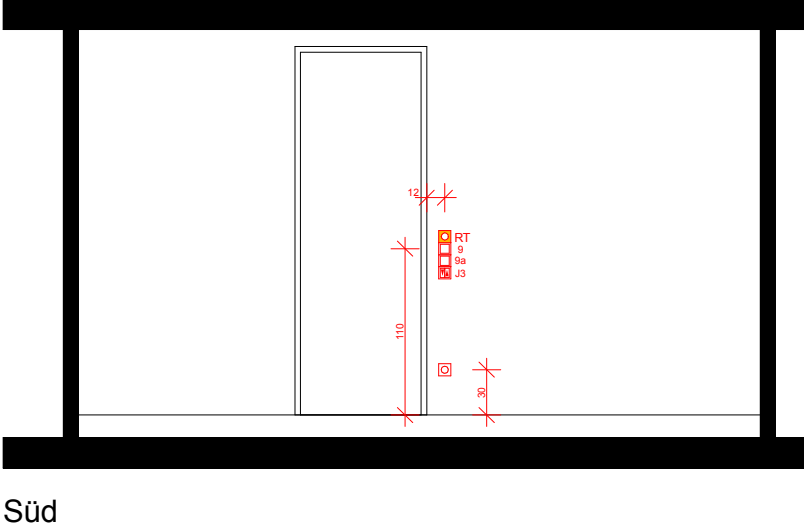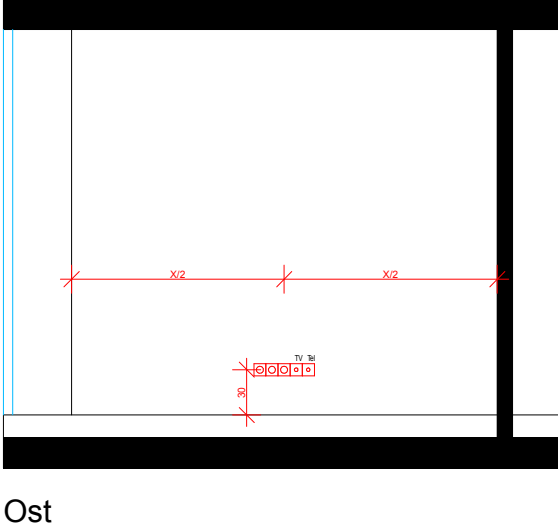


A3-T18-08 Küche

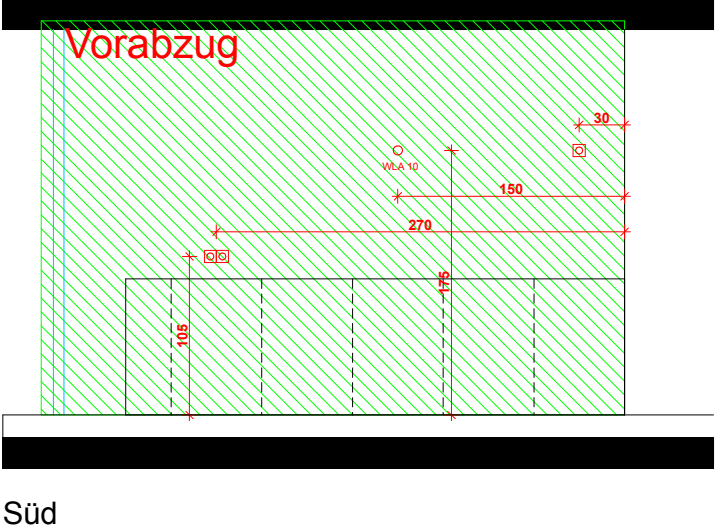


TOP-18 3.Obergeschoss	
Planinhalt	Wandabwicklungen 1
Massstab	M: 1/50 A3
Datum	05.10.2011
HACKHOFERGASSE Hackhofergasse 13, A-1190 Wien	

A3-T18-08 WR

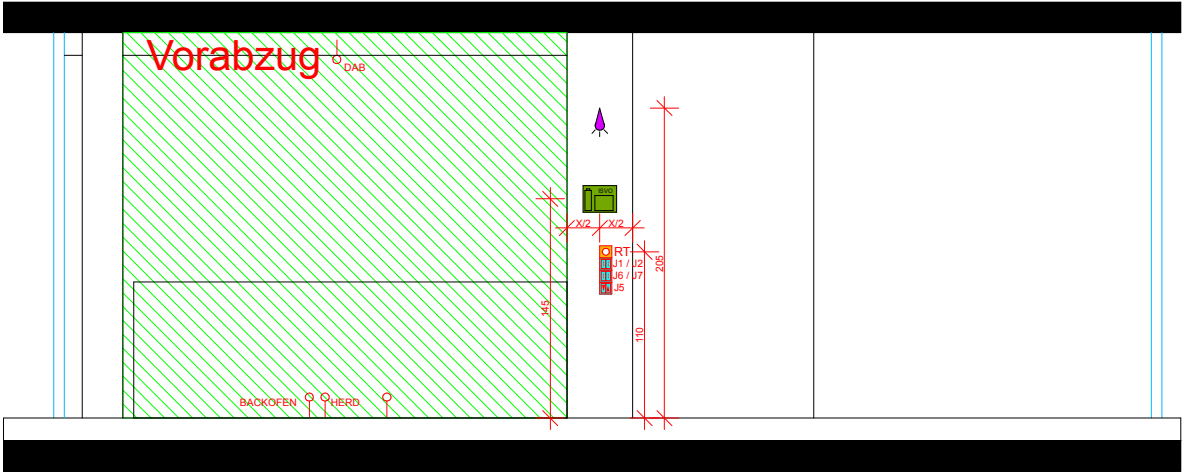


Süd

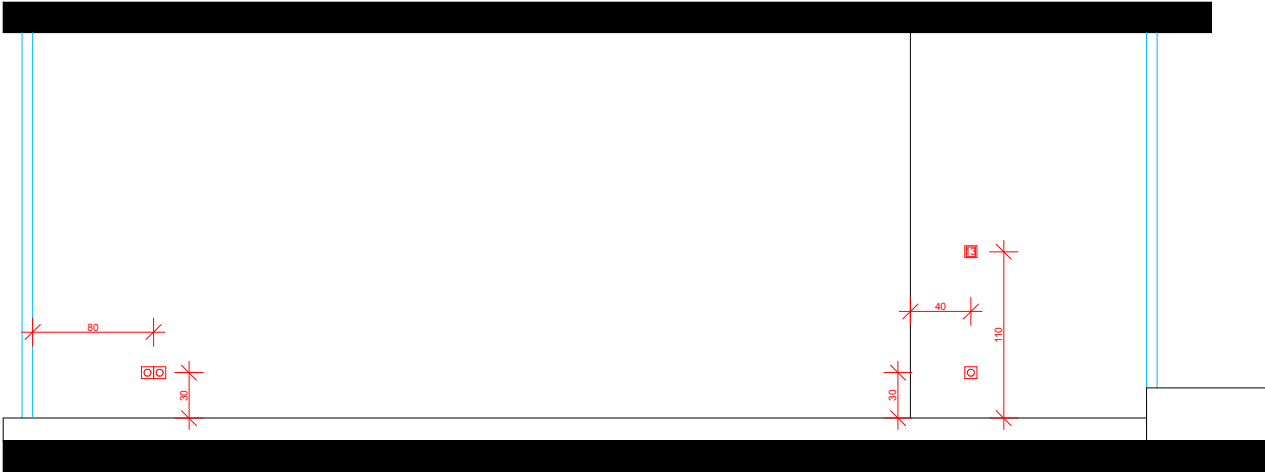


Nord

A3-T18-01 Entree / Gang

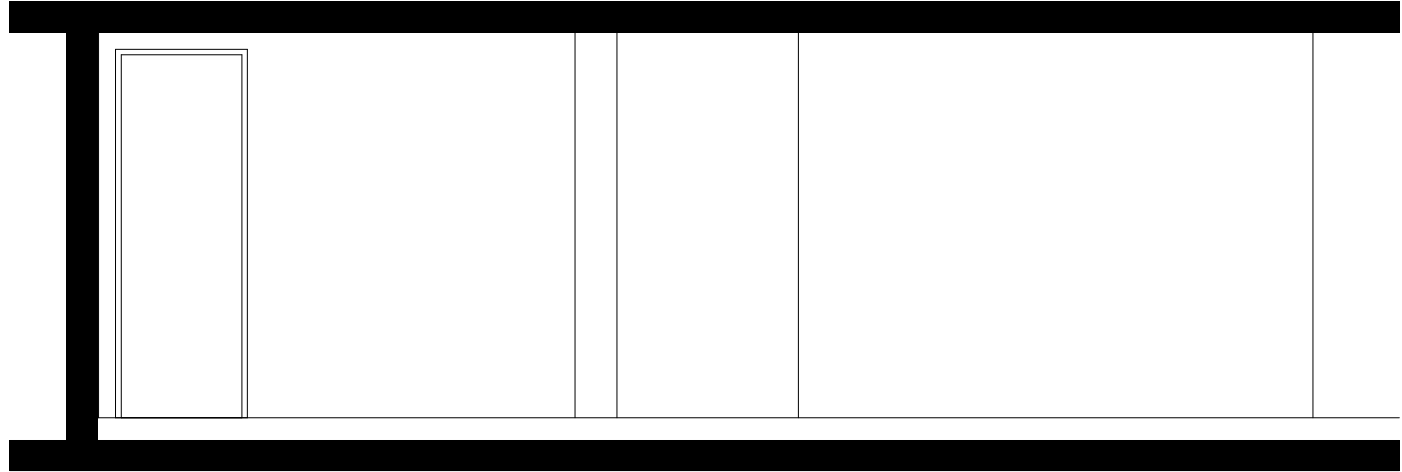


West

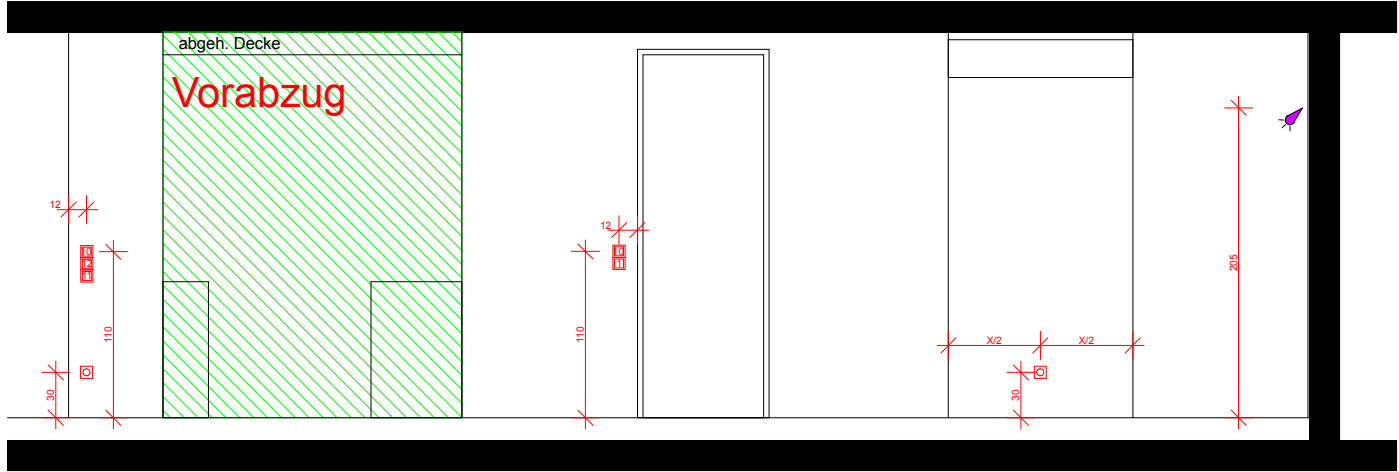


Ost

TOP-18 3.Obergeschoss	
Planinhalt	Wandabwicklungen 2
Massstab	M: 1/50 A3
Datum	05.10.2011
HACKHOFERGASSE Hackhofergasse 13, A-1190 Wien	

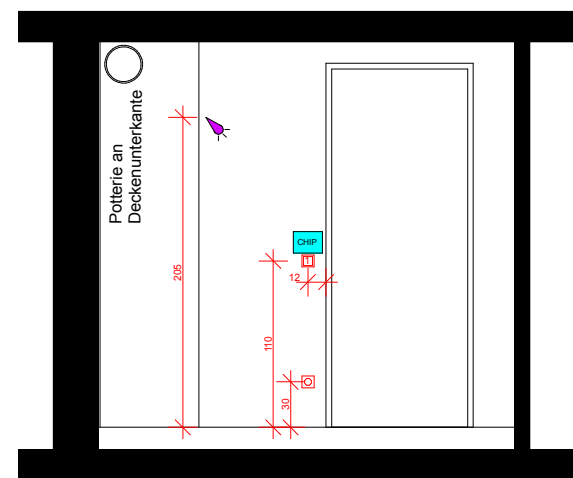


Süd

A3-T18-01 Gang

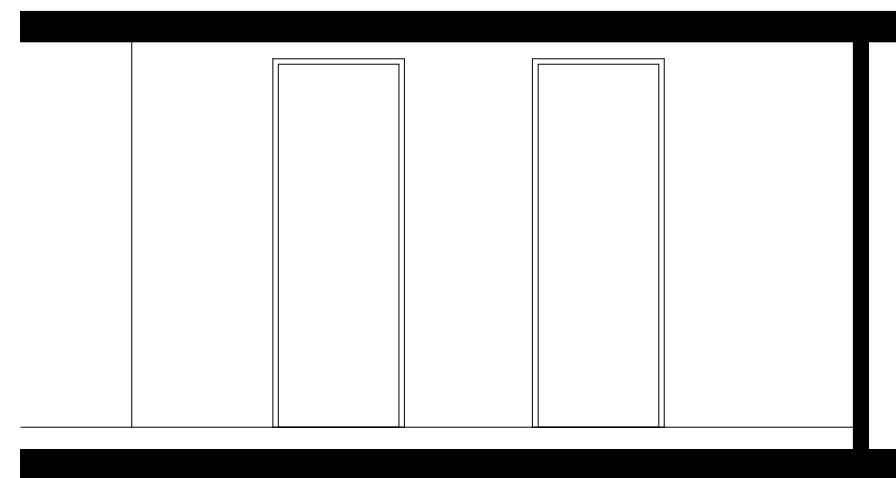


Süd

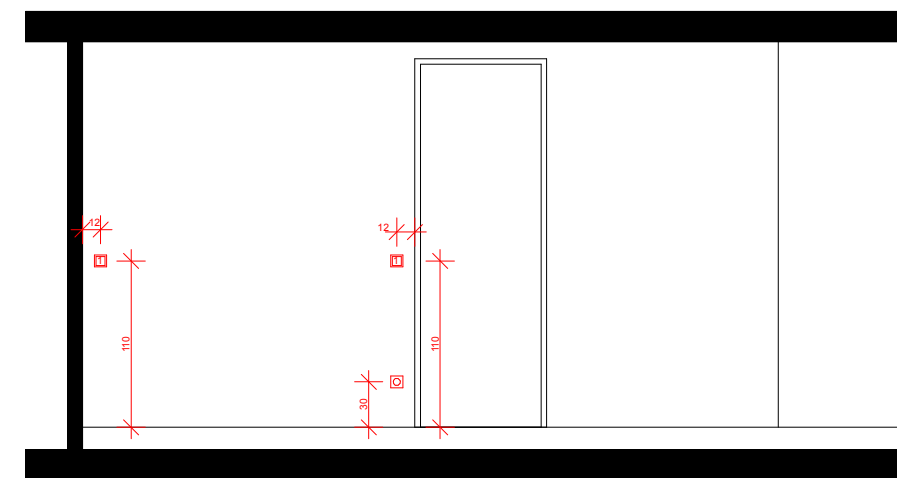


Nord


A3-T18-09 Zimmer

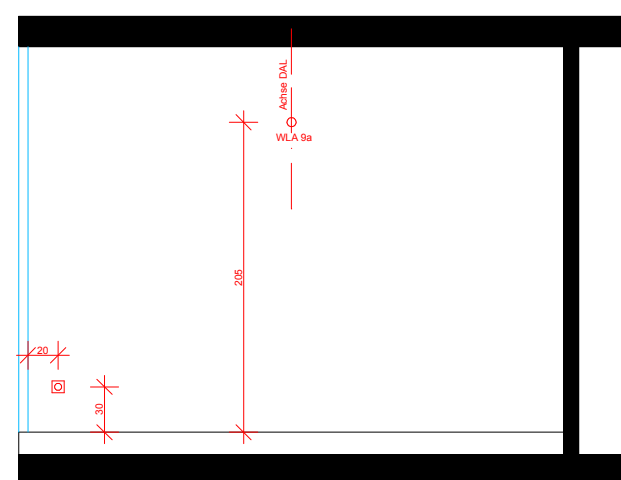

Süd

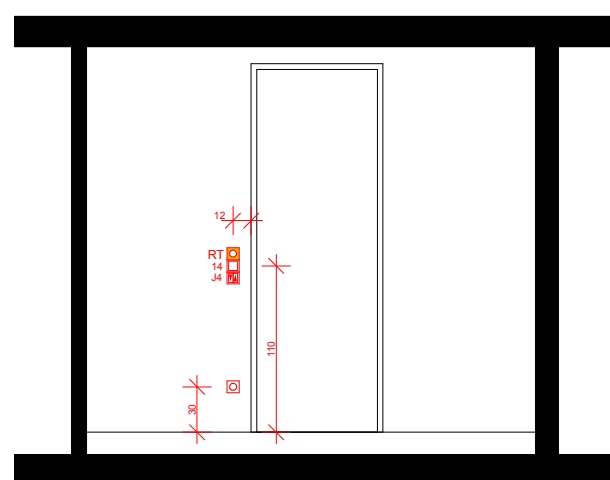


West

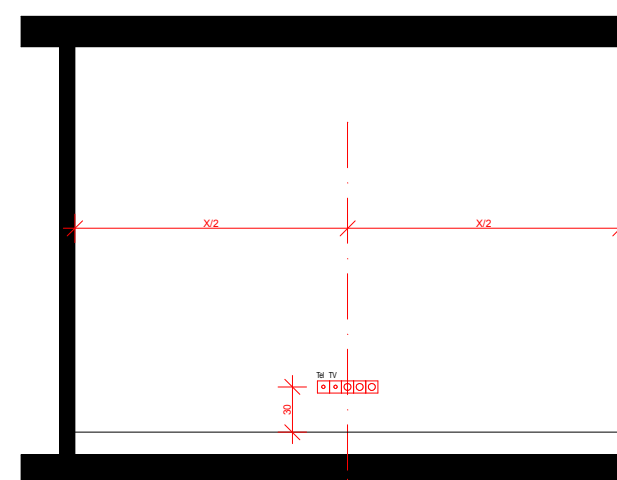

Nord

TOP-18 3.Obergeschoss	
Planinhalt	Wandabwicklungen 3
Massstab	M: 1/50 A3
Datum	05.10.2011
HACKHOFERGASSE Hackhofergasse 13, A-1190 Wien	


A3-T18-03 Bad

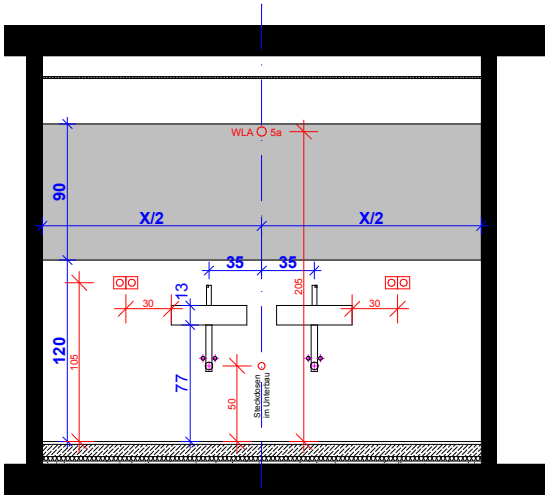


Ost



West

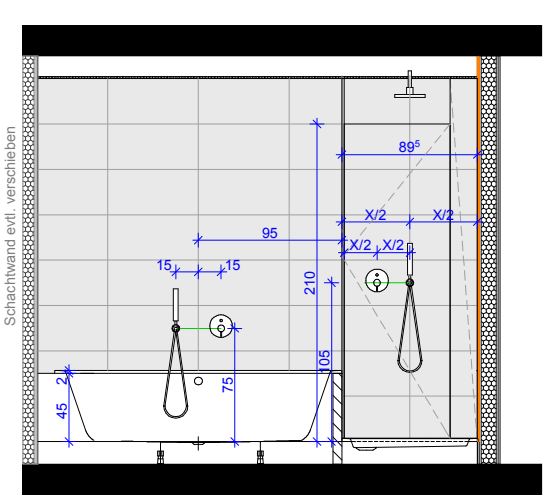


Süd

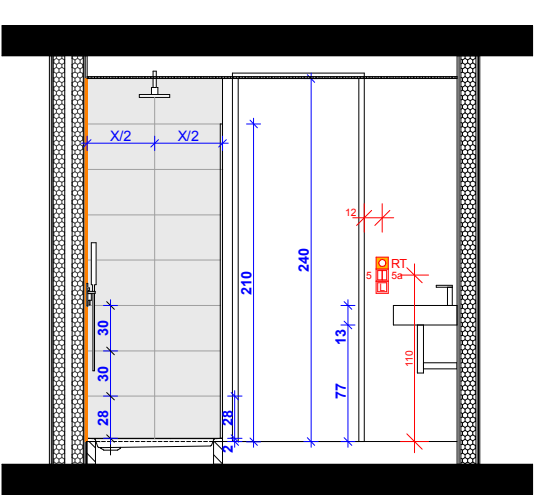


Nord


A3-T18-02 WC

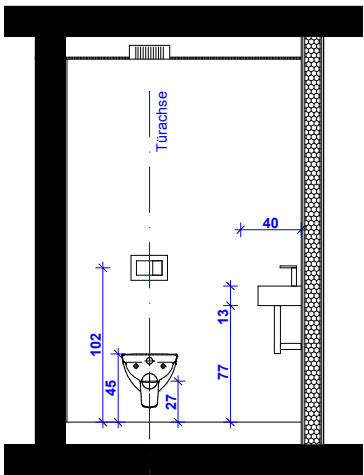


West

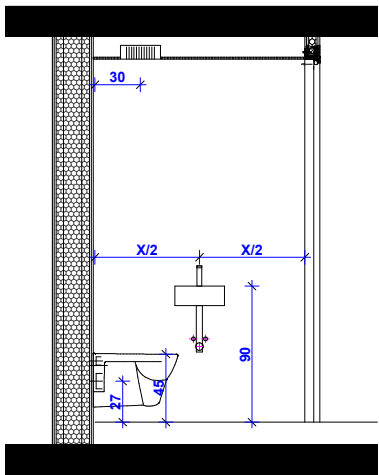

Nord

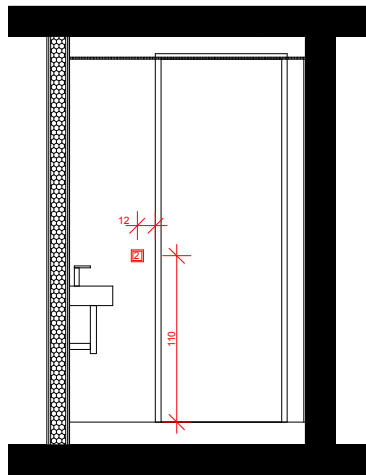


Ost

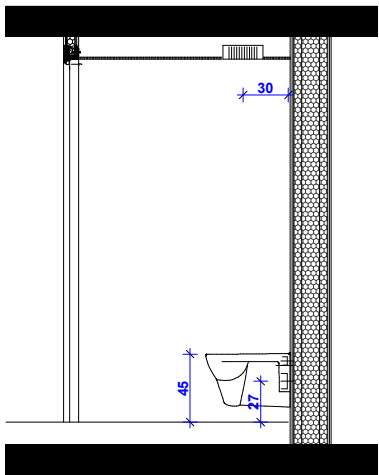


Süd


A3-T18-04 Bad

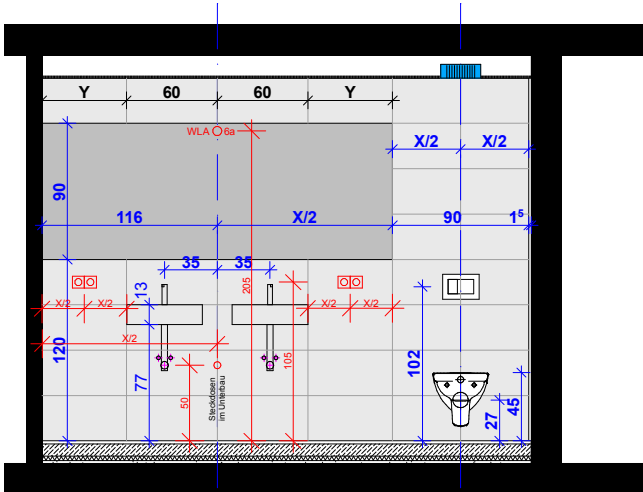

Ost

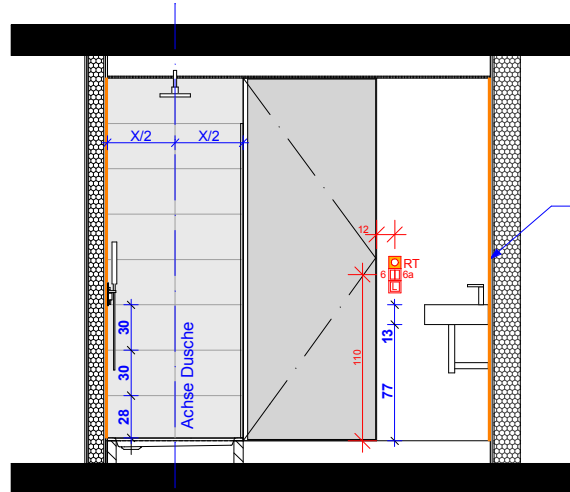

Nord

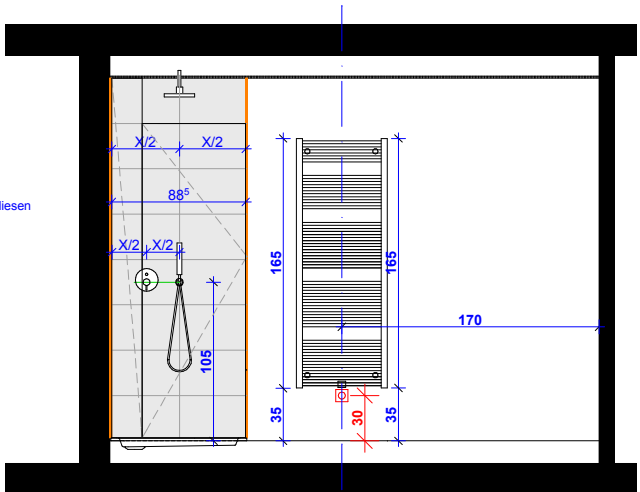

West

TOP-18 3.Obergeschoss

Planinhalt Wandabwicklungen 4

Massstab M: 1/50 A3

Datum 05.10.2011

HACKHOFERGASSE
Hackhofergasse 13, A-1190 Wien